

Ansökan om bygglov

Diarienummer: 2025/1588
Fastighet: Åkarp 1:14
Adress: Södra Åkarps Kyrkoväg 90-1

Hej

Vi har från Eon på Södra Åkarps Kyrkoväg 90-1 mottagit en ansökan om bygglov för nybyggnad av ställverksbyggnad.

Eftersom åtgärden ska utföras i ett område som inte omfattas av detaljplan och åtgärden inte är en kompletteringsåtgärd och inte heller reglerad i områdesbestämmelser, ska Miljö- och byggnadsnämnden bereda kända sakägare som berörs, tillfälle att yttra sig över ansökan.

Grannar har tidigare hörts på samma placering. Ansökan har reviderats avseende färg på tak och fasad. Tak är tegelrött och fasaden målas vit.

Som berörd granne har du nu rätt att yttra dig i ärendet.

Ditt yttrande, om du har någon erinran, ska vara Miljö- och byggnadsnämnden skriftligt tillhanda senast 2025-10-13.

Yttrandet ska vara skriftligt.

Ni kan lämna ert yttrande via vår e-tjänst på Vellinge kommuns hemsida, där hittar ni även aktuella ritningar: [Granneyttrande — Vellinge kommun](#), alternativt så kan ni skicka in yttrandet via post till Vellinge kommun, Bygglovenheten, 235 81 Vellinge.

Ange ert namn, vilken fastighet som ni anser är berörd av beslutet, adress samt ert yttrande.

Hör vi inget från dig inom nämnda tid tolkar vi det som positivt svar, och behandlar ärendet i vederbörlig ordning.



Vänliga hälsningar

Lena J Carlsson
bygglovhandläggare

För
Miljö- och byggnadsnämnden
Vellinge kommun

This drawing must not without our permission be copied, imparted to a third or otherwise unauthorizedly used. Contravention will be prosecuted.

Denna ritning får ej utan vårt medgivande kopieras, delgivas annan eller eljest obehörigen användas. Överträdelse beivras med stöd av gällande lag.

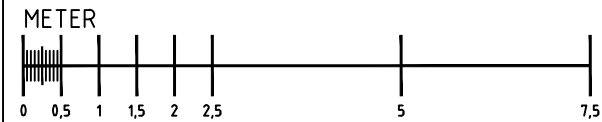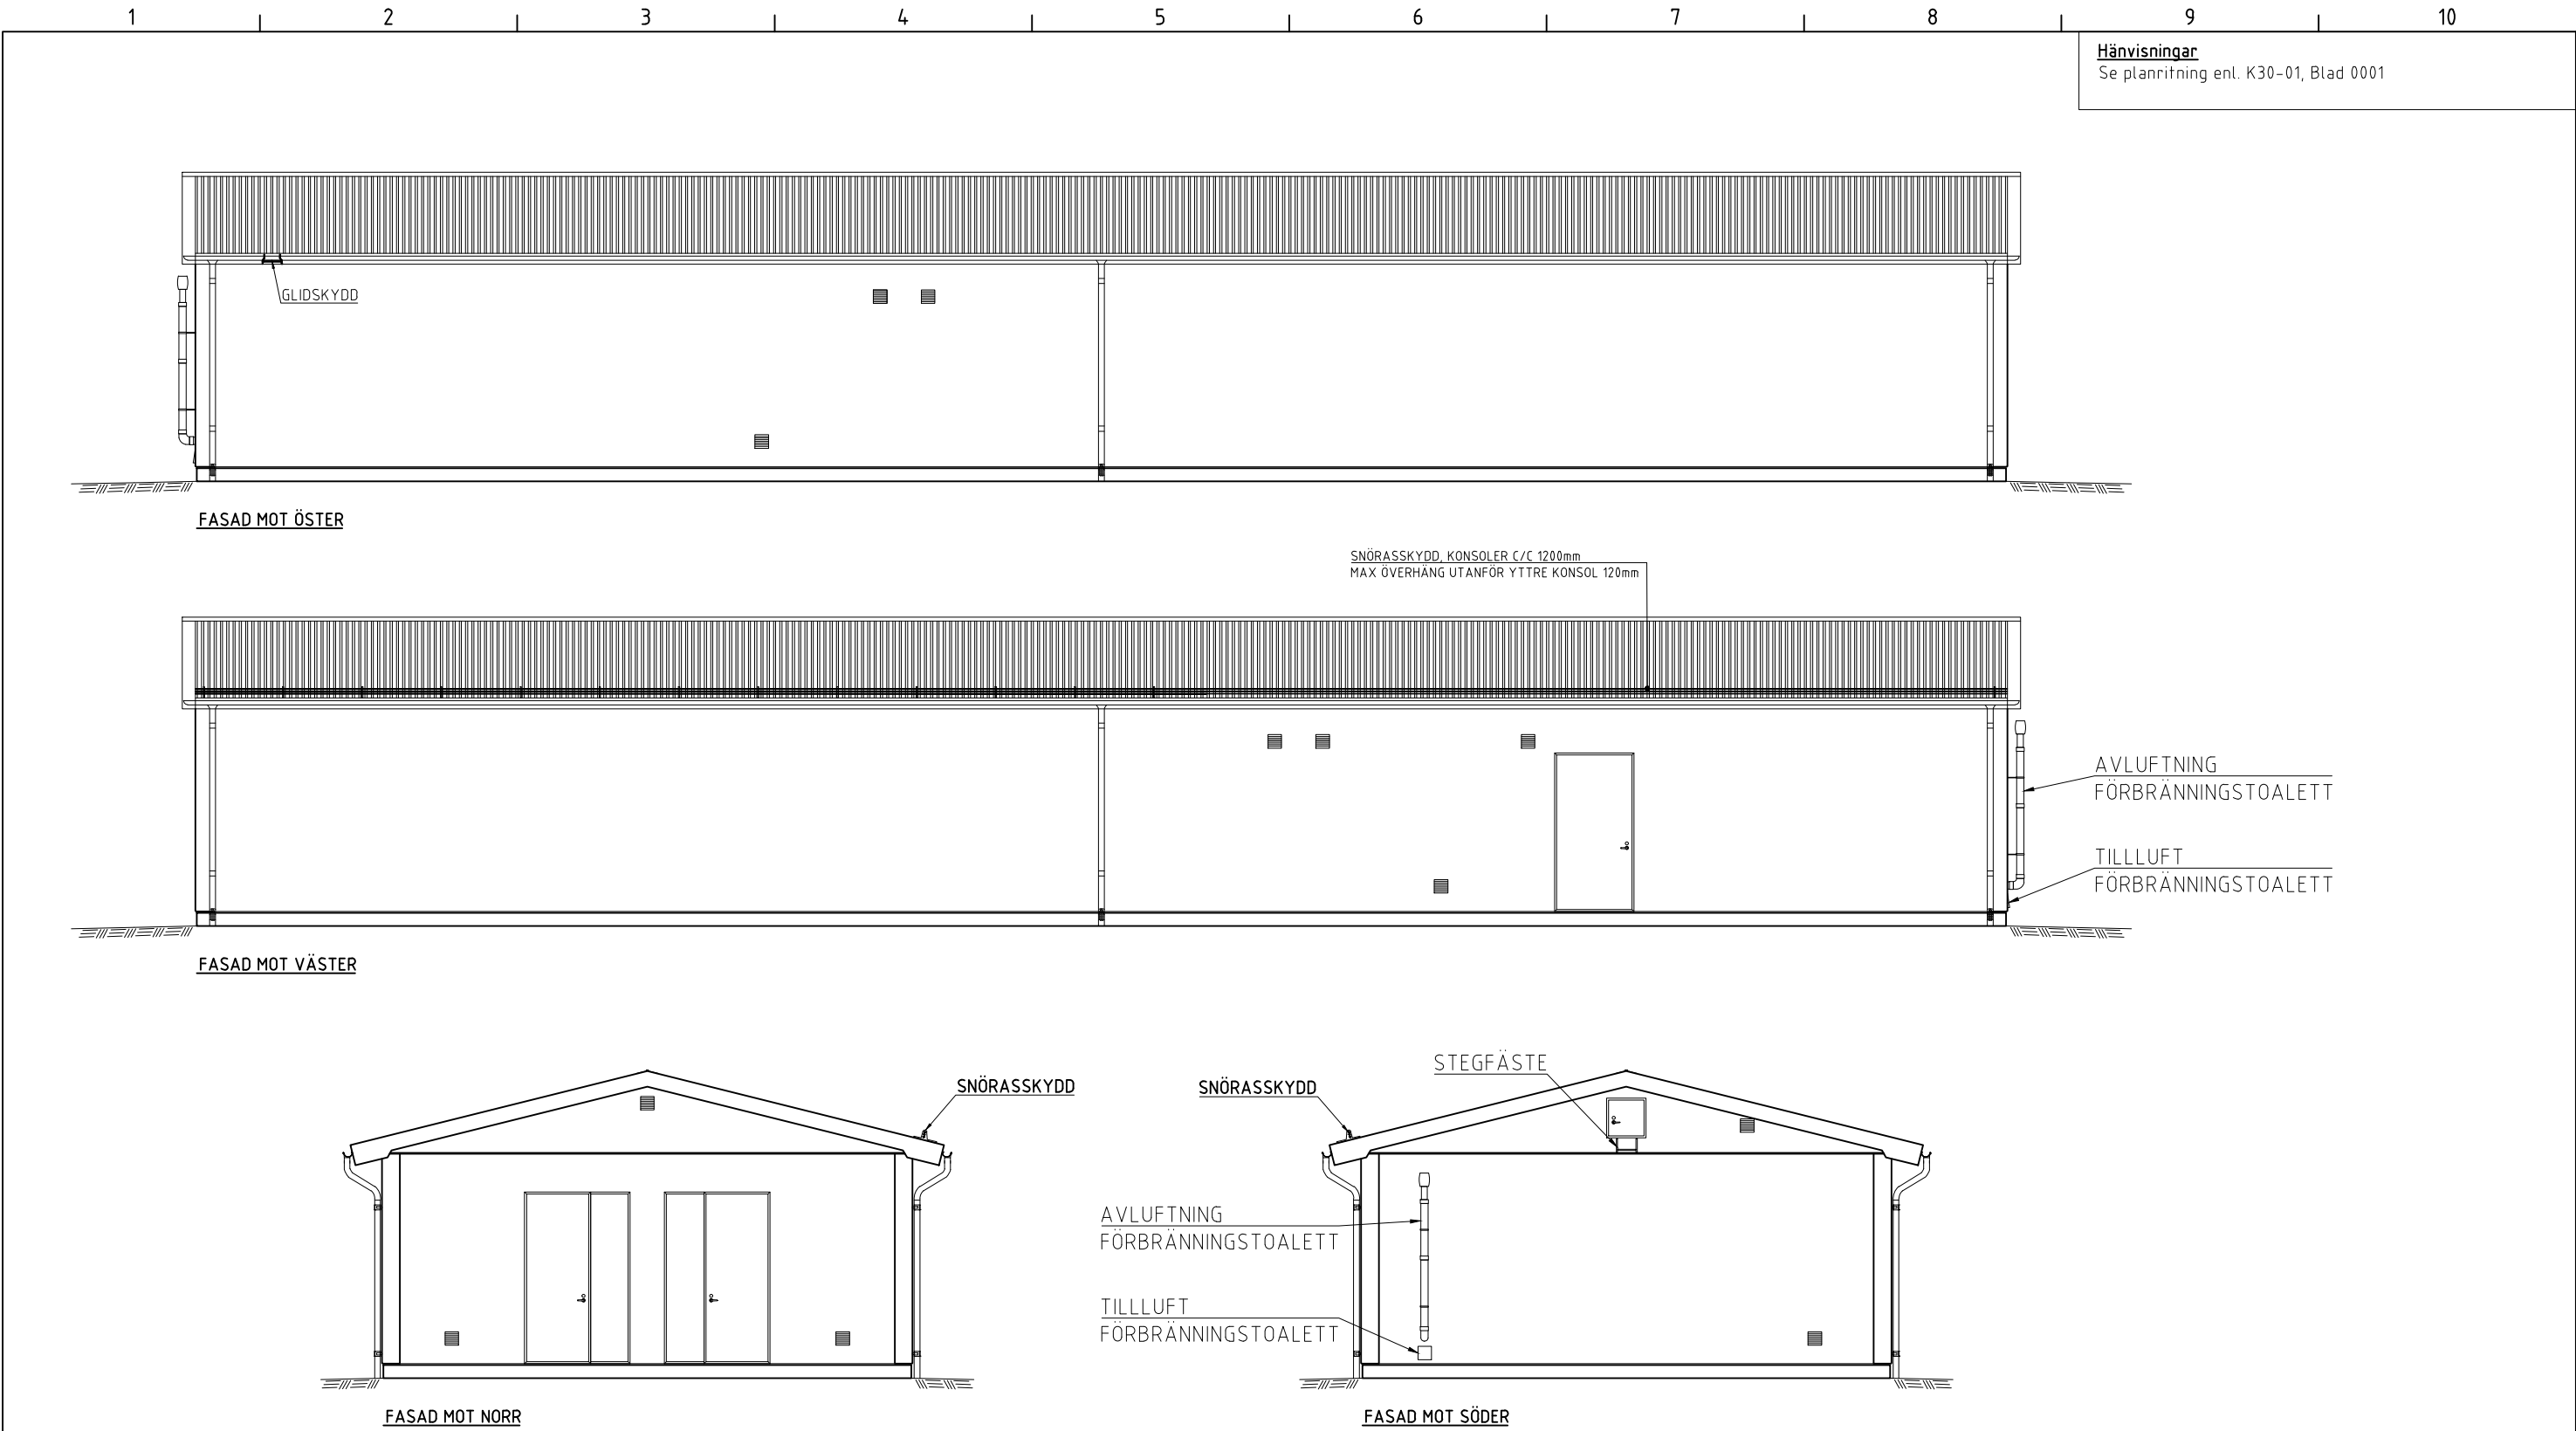

				Entreprenör Assemblin El		Anläggning Vellinge		Ägare E.ON			A3
						Ställverksbyggnad					
				Konstruerad av M. HOLS	Granskad av B. HYSENI	Fasader		Skala 1:100		Ritningsnummer K30-03	
Rev	Beskrivning	Datum	Konstr.	Datum 250602		Dokumentklass Byggnadsritning		Syst pos VEE-		Blad 0001	Följ blad

BYGGLOVSHANDLING

PR**FAB**
CONSTRUCTION

Slottsmöllan 14
B
302 31 Halmstad
Tel 035-581 10

Ordernummer 10612	Ritad / Konstruerad av M. HOLS	Handläggare A. WESTER
Uppdragsansvarig M. HALLONLÖF		



Ritningsnummer

K30-03