

Ansökan om bygglov

Diarienummer: 2026/229
Fastighet: Falsterbo 3:237
Adress: Västervångsvägen 30

Hej

Vi har från er granne på Västervångsvägen 30 mottagit en ansökan om bygglov för tillbyggnad av enbostadshus samt nybyggnad av garage.

Komplementbyggnad uppförs närmre tomtgräns mot grannar än 4,5 m, nämligen 3 m.

Eftersom åtgärderna innebär avvikelse från detaljplanebestämmelserna, med avseende på att komplementbyggnaden uppförs 3 meter från tomtgräns, ska kända sakägare som berörs, beredas tillfälle att yttra sig över ansökan.

Som berörd granne har du nu rätt att yttra dig i ärendet.

Ditt yttrande, om du har någon erinran, ska vara Miljö- och byggnadsnämnden skriftligt tillhanda **senast 2026-04-17**.

Yttrandet ska vara skriftligt.

Ni kan lämna ert yttrande via vår e-tjänst på Vellinge kommuns hemsida, där hittar ni även aktuella ritningar: [Granneyttrande — Vellinge kommun](#), alternativt så kan ni skicka in yttrandet via post till Vellinge kommun, Bygglovenheten, 235 81 Vellinge.



Änge ert namn, vilken fastighet som ni anser är berörd av beslutet, adress samt ert yttrande.

Hör vi inget från dig inom nämnda tid tolkar vi det som positivt svar, och behandlar ärendet i vederbörlig ordning.


Vänliga hälsningar

Rebecka Asmari
Bygglovhandläggare


För
Miljö- och byggnadsnämnden
Vellinge kommun

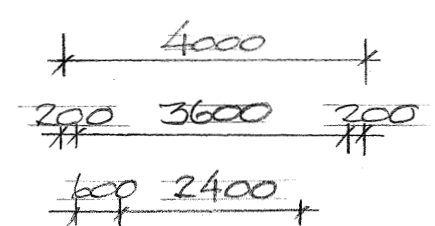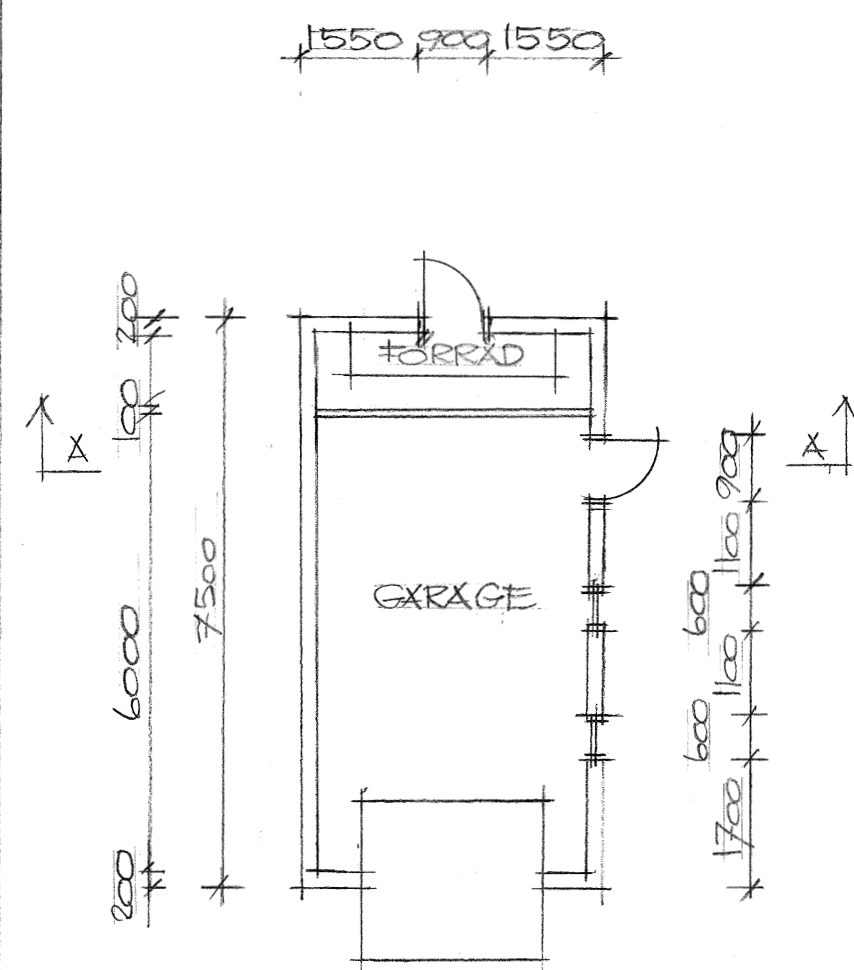


PLAN
SKALA 1:100

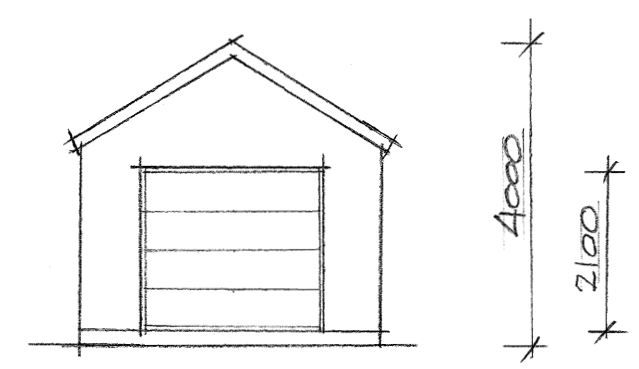


FASAD MOT VÄSTER
SKALA 1:100

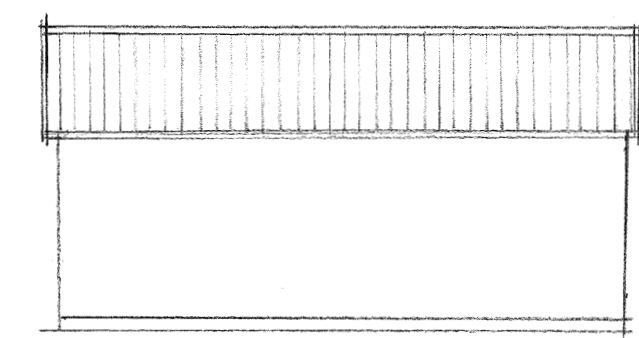


FASAD MOT NORR
SKALA 1:100

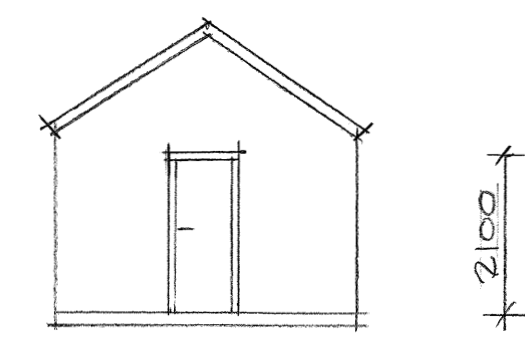




FASAD MOT ÖSTER
SKALA 1:100

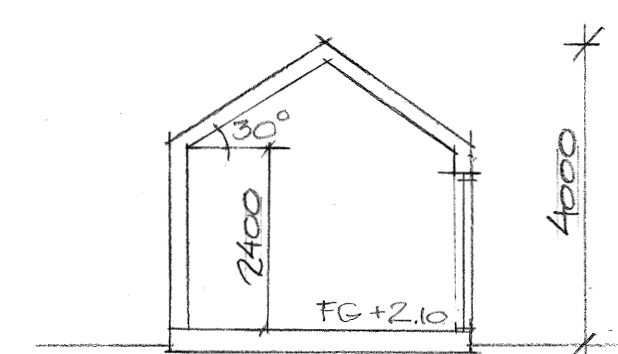

SEKTION X-X
SKALA 1:100

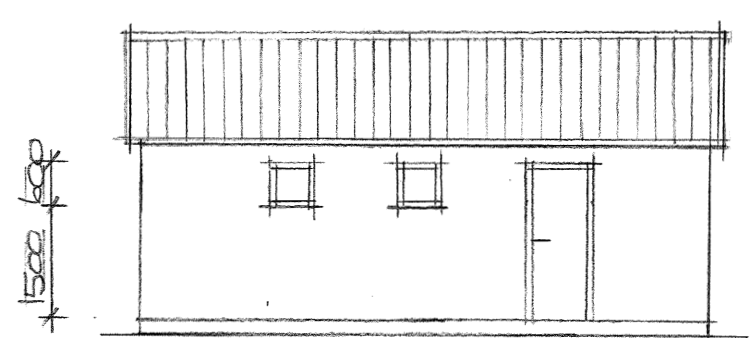

FASAD MOT SÖDER
SKALA 1:100

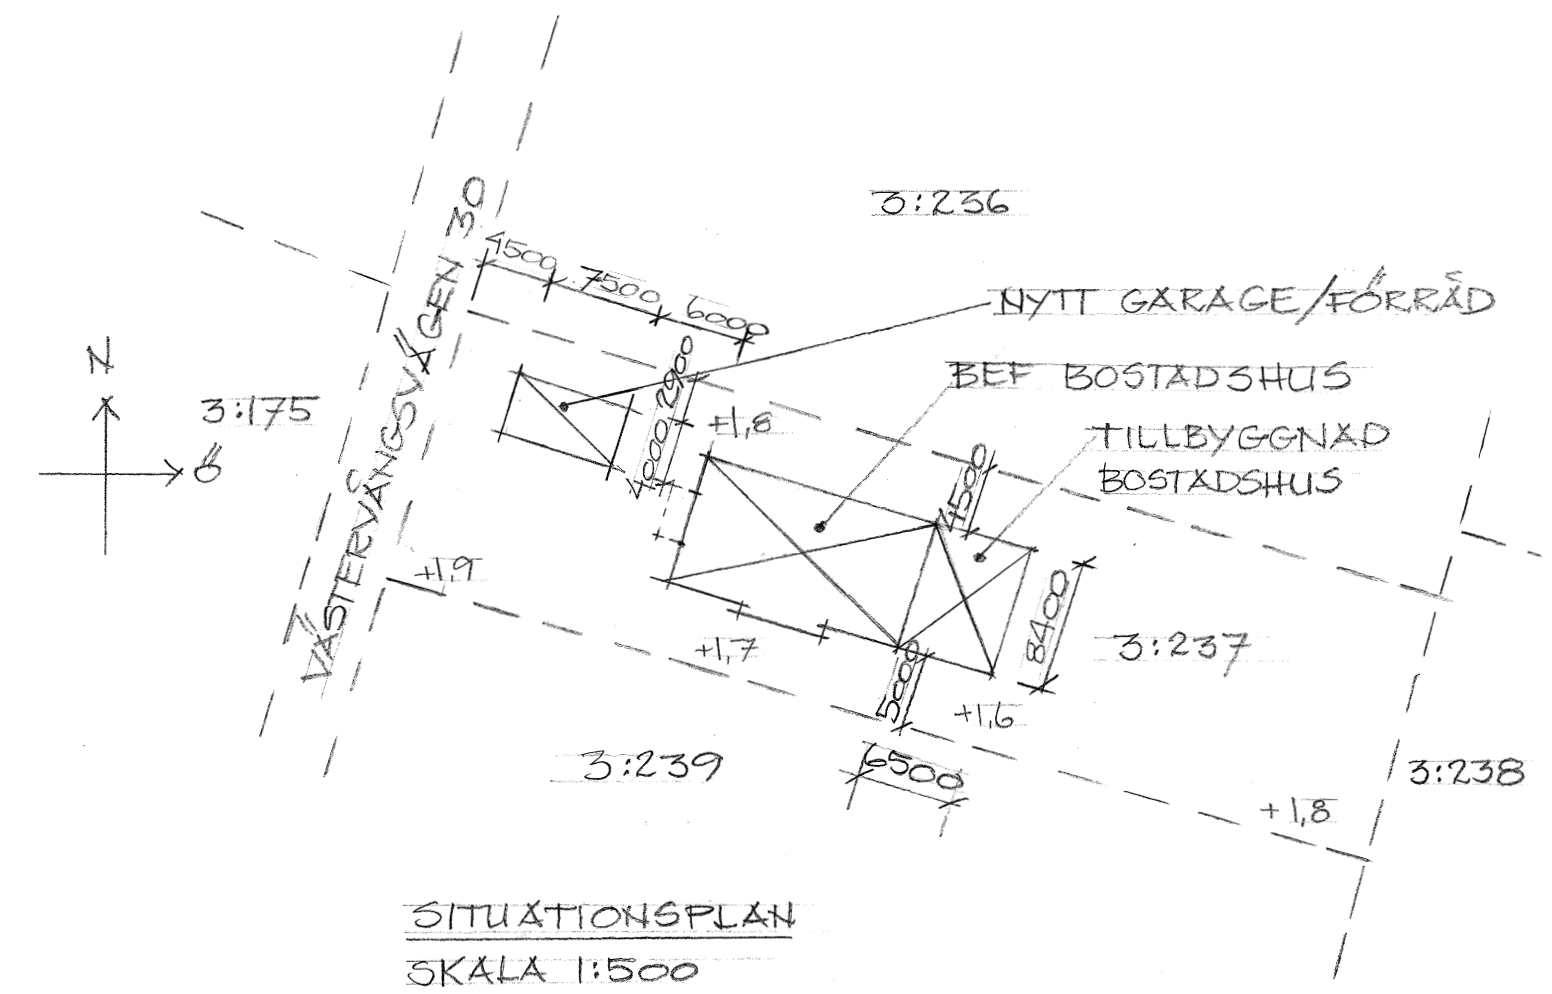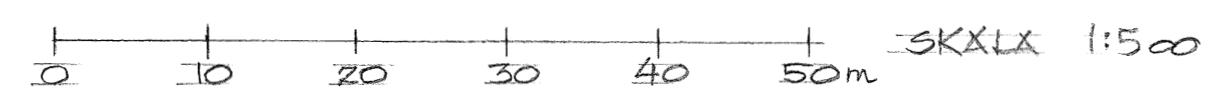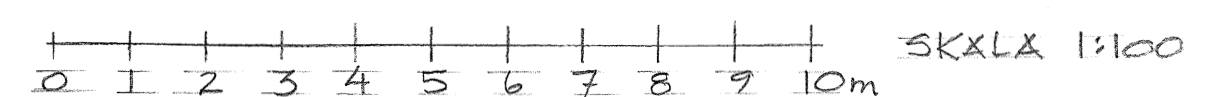

SITUATIONSPLAN
SKALA 1:500

- MATERIAL GARAGE/FÖRRÄD
LIKÄ BEF BOSTADSHUS;
FASAD: VIT PUTS
TAK: RÖDA TEGELPANNOR
HÄNGRÄNNOR/STUPRÖR: ZINK, GRÅ
FÖNSTER: AL, GRÅ
DÖRRAR: GRÅ
PORT: GRÅ

260316	STORLEK OCH PLACERING GARAGE/FÖRRÄD
VELLINGE FÄLSTERBO 3:237	
GARAGE/FÖRRÄD	
PLAN, SKALA 1:100	
FASADER, SKALA 1:100	
SEKTION, SKALA 1:100	
SITUATIONSPLAN, SKALA 1:500	
HELENE OCH CHRISTOFFER EKSANDH	
VÄSTERVÄNGSVÄGEN 30, 23940 FÄLSTERBO	
	260210