

Ansökan om lov

Diarienummer: 2026/41
Fastighet: Fredshög 1:7

Hej

Vi har från er ägare till fastigheten Fredshög 1:7 mottagit en ansökan om bygglov för ändrad användning av ekonomibyggnad inom jordbruk till vinodling med tillhörande verksamhet.

Eftersom åtgärden ska utföras i ett område som inte omfattas av detaljplan och åtgärden inte är en kompletteringsåtgärd och inte heller reglerad i områdesbestämmelser, ska Miljö- och byggnadsnämnden bereda kända sakägare som berörs, tillfälle att yttra sig över ansökan.

Som berörd granne har du nu rätt att yttra dig i ärendet.
Ditt yttrande, om du har någon erinran, ska vara Miljö- och byggnadsnämnden skriftligt tillhanda senast **2026-02-20**.

Yttrandet ska vara skriftligt.

Ni kan lämna ert yttrande via vår e-tjänst på Vellinge kommuns hemsida, där hittar ni även aktuella ritningar: [Granneyttrande — Vellinge kommun](#), alternativt så kan ni skicka in yttrandet via post till Vellinge kommun, Bygglövenheten, 235 81 Vellinge.
Ange ert namn, vilken fastighet som ni anser är berörd av beslutet, adress samt ert yttrande.


Hör vi inget från dig inom nämnda tid tolkar vi det som positivt svar, och behandlar ärendet i vederbörlig ordning.

Vänliga hälsningar

Anders Stenkvist
Bygglövhandläggare


För
Miljö- och byggnadsnämnden
Vellinge kommun

Kartunderlag för situationsplan:FREDSHÖG 1:7

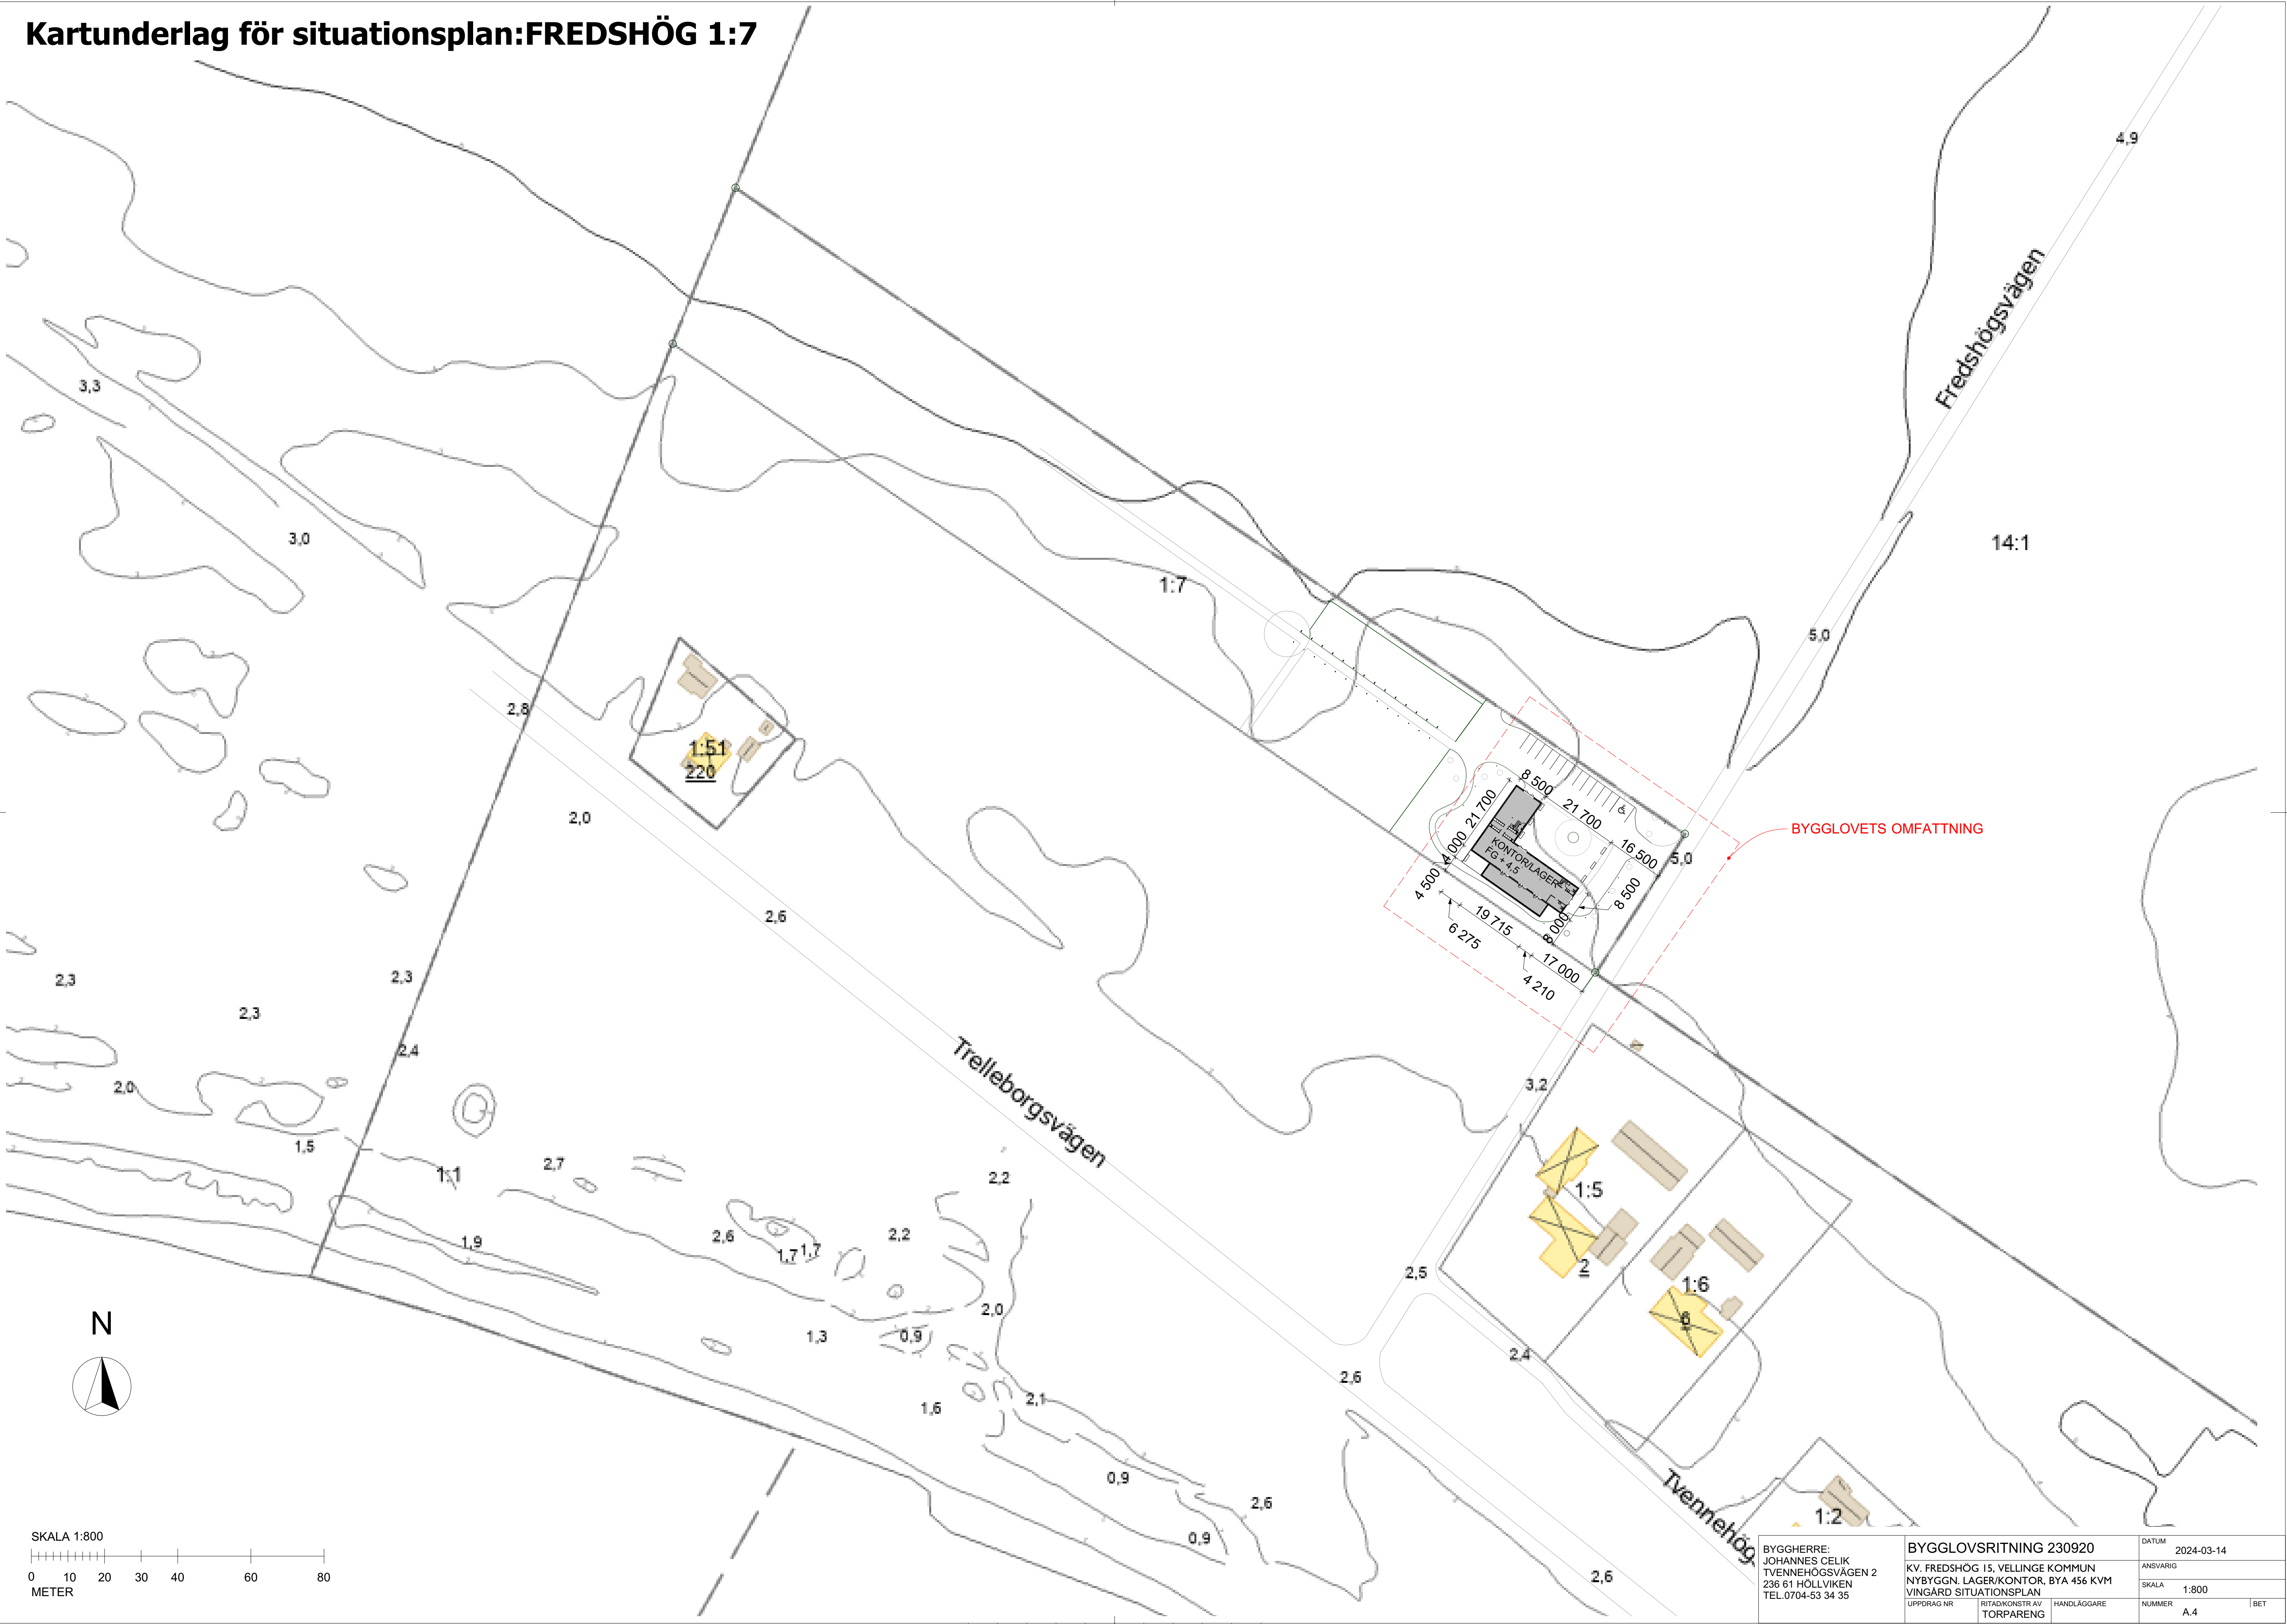


BYGGLOVETS OMFATTNING


BYGGHERRE: JOHANNES CELIK TVENNEHÖGSVÄGEN 2 236 61 HÖLLVIKEN TEL.0704-53 34 35		BYGGLOVSRITNING 230920		DATUM 2024-03-14	
KV. FREDSHÖG 15, VELLINGE KOMMUN NYBYGGN. LAGER/KONTOR, BYA 456 KVM VINGÅRD SITUATIONSPLAN		ANSVARIG		SKALA 1:800	
UPPDRAG NR	RITAD/KONSTR. AV TORPARENG	HANDLÄGGARE	NUMMER A.4	BET	

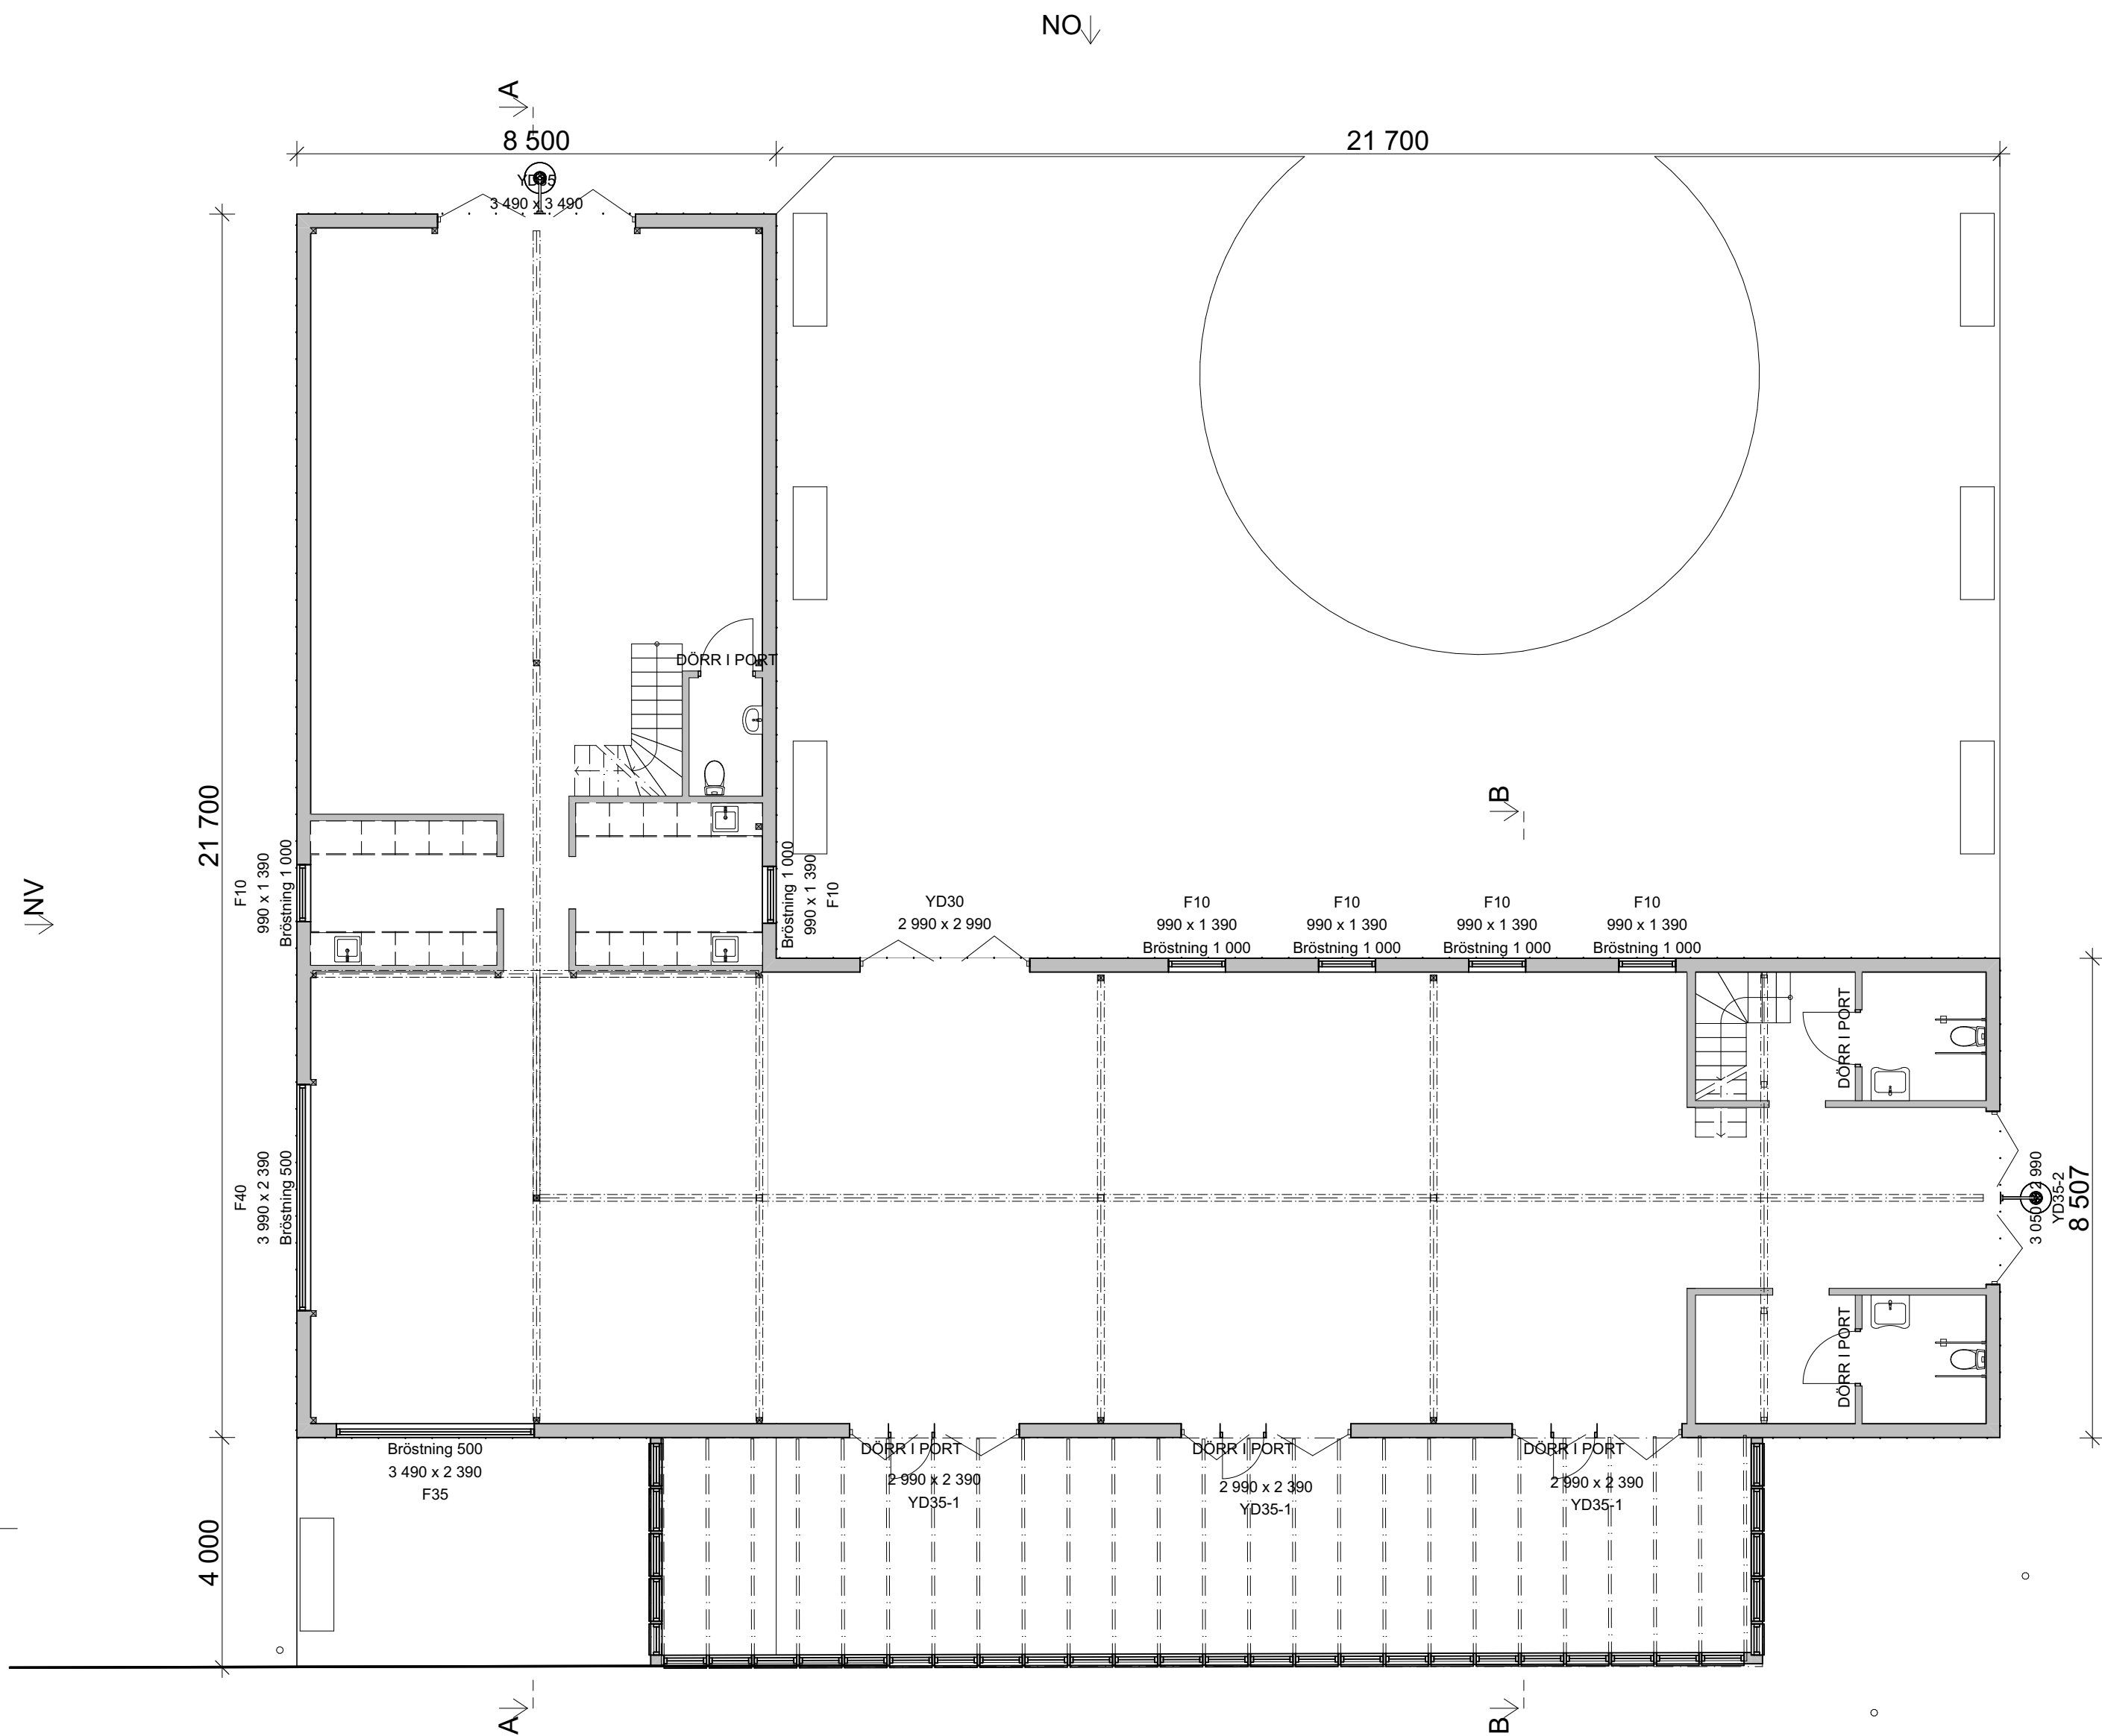


PLAN
1:100

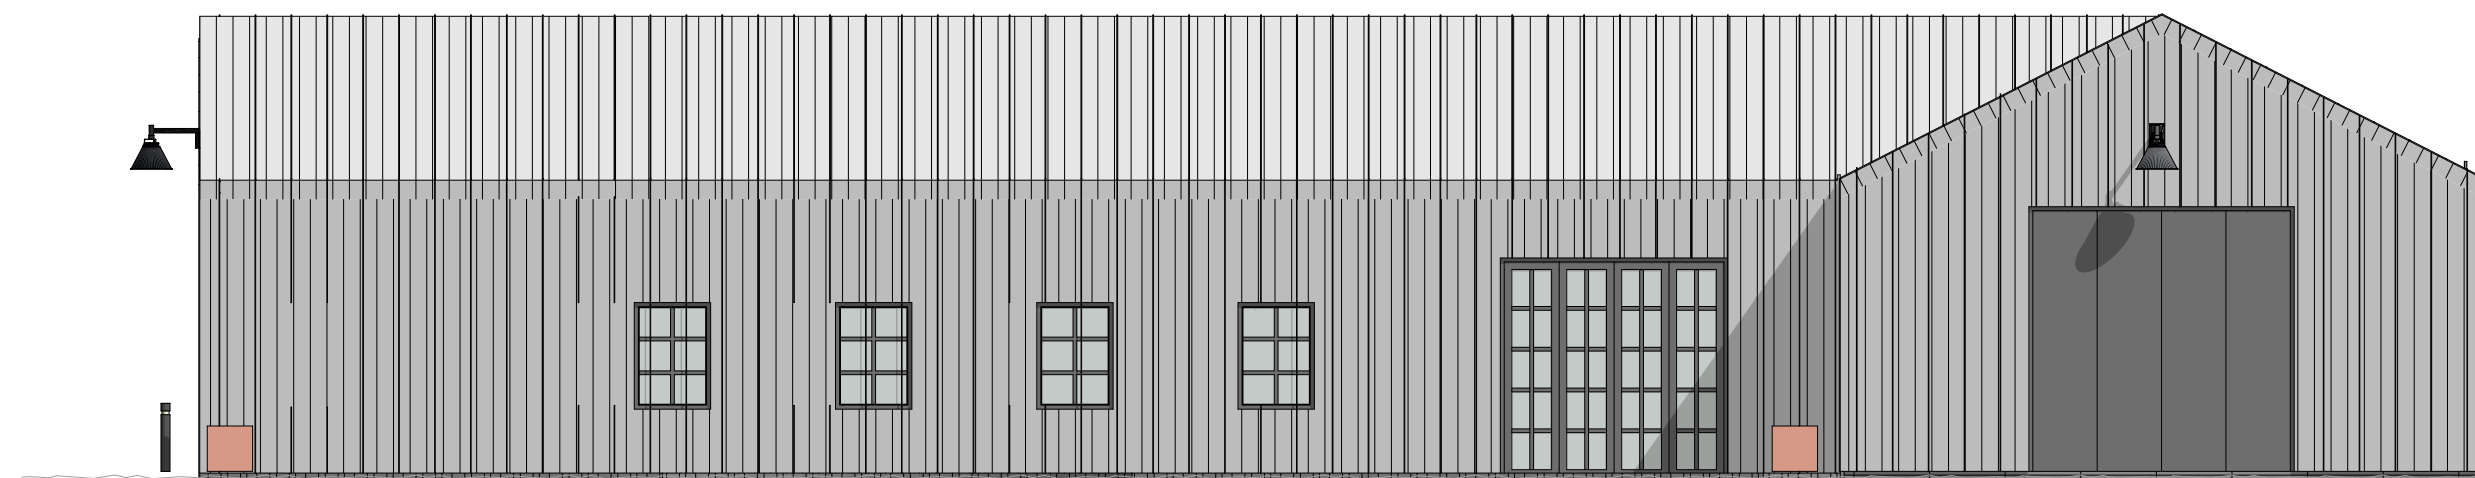


FASAD NORDÖST
1:100

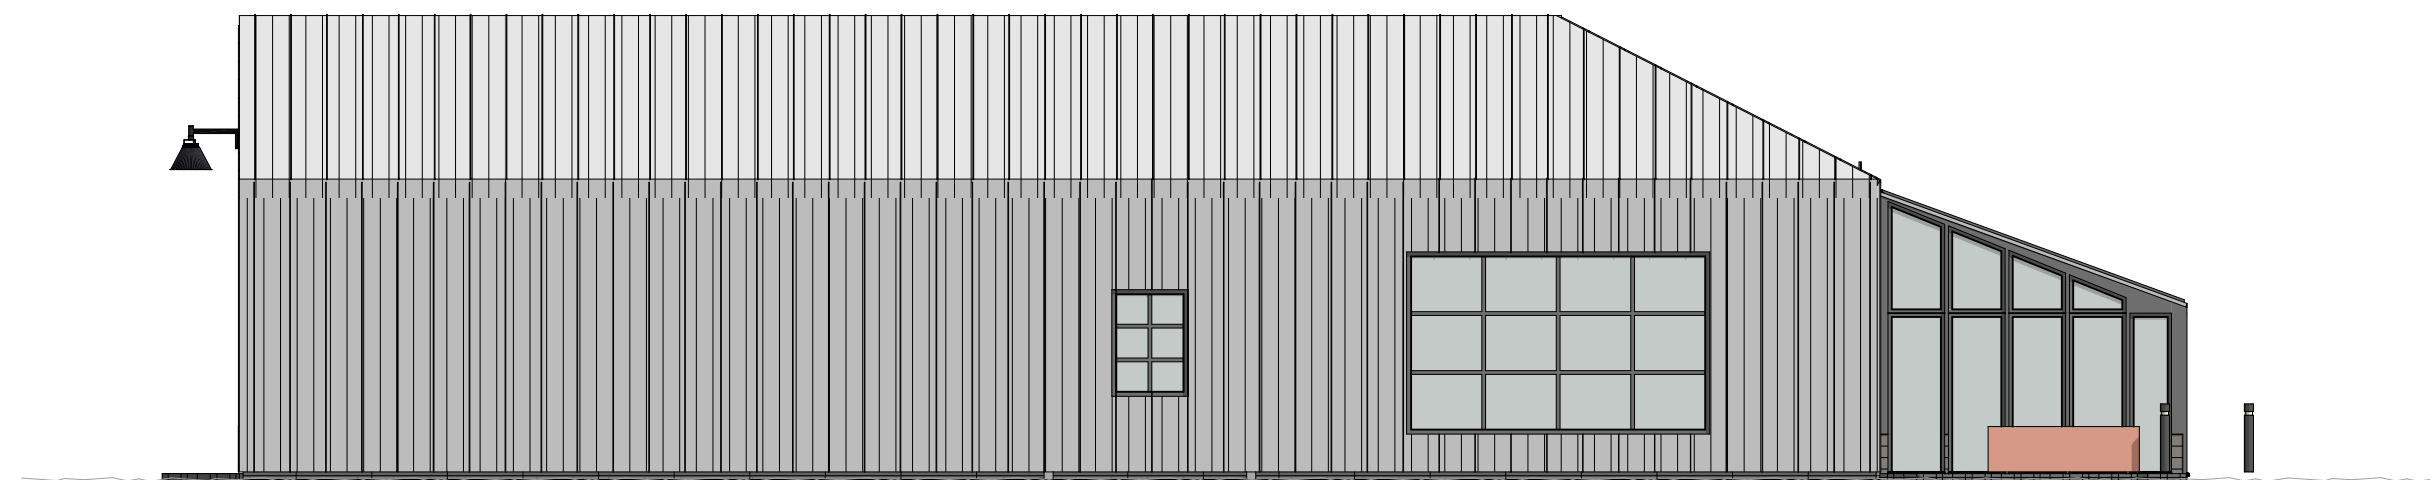


FASAD NORDVÄST
1:100

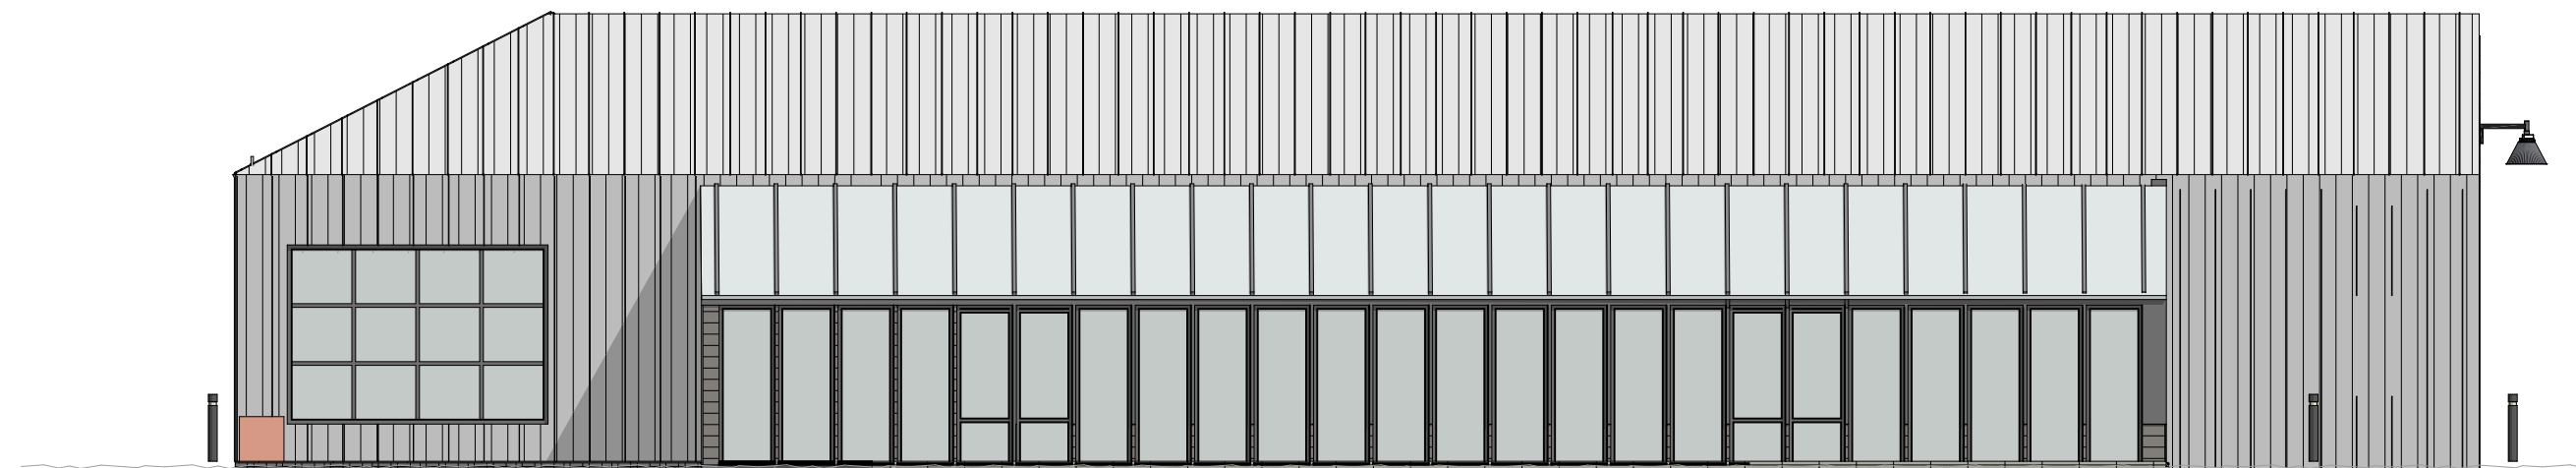


FASAD SYDVÄST
1:100

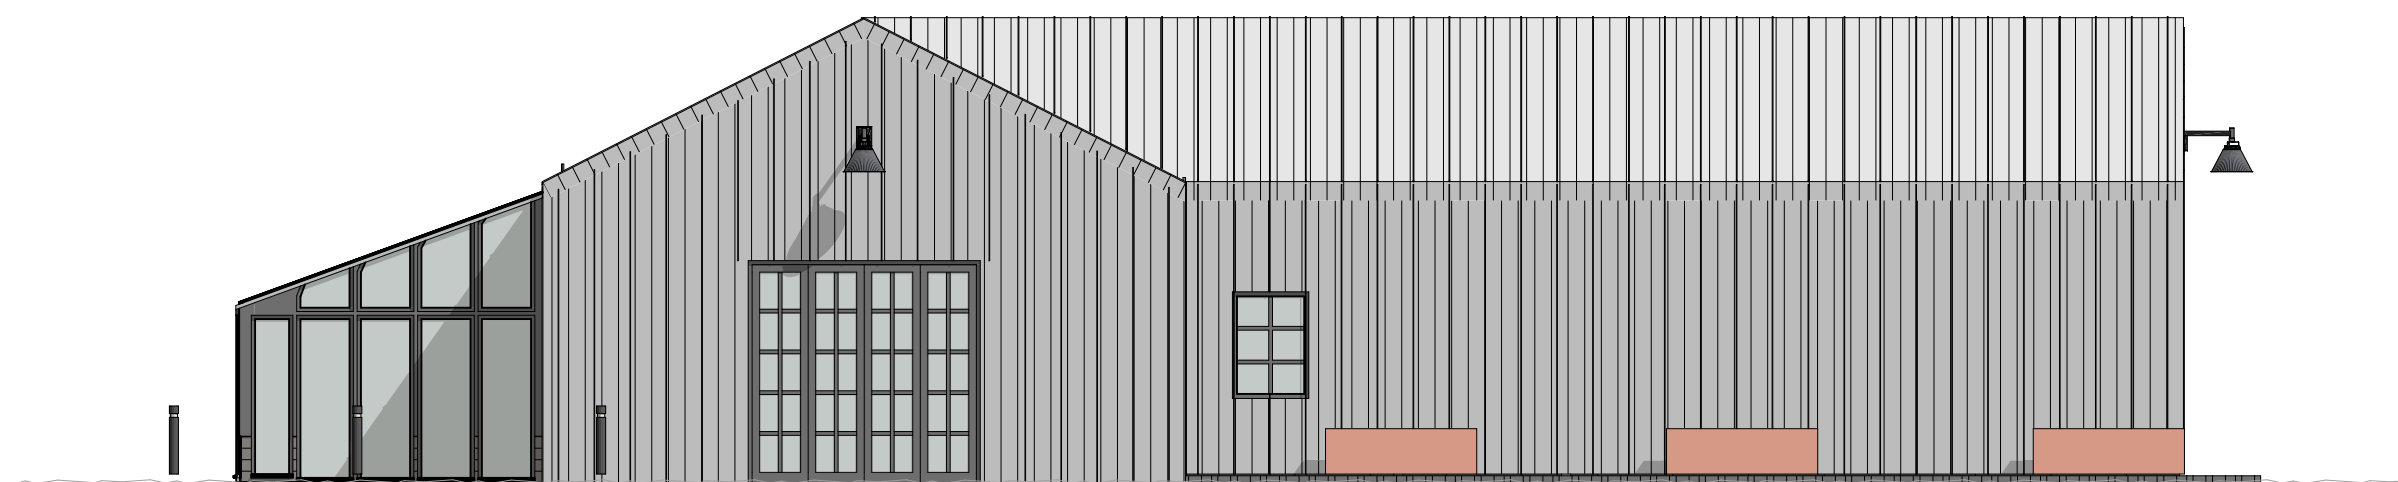

FASAD SYDÖST
1:100

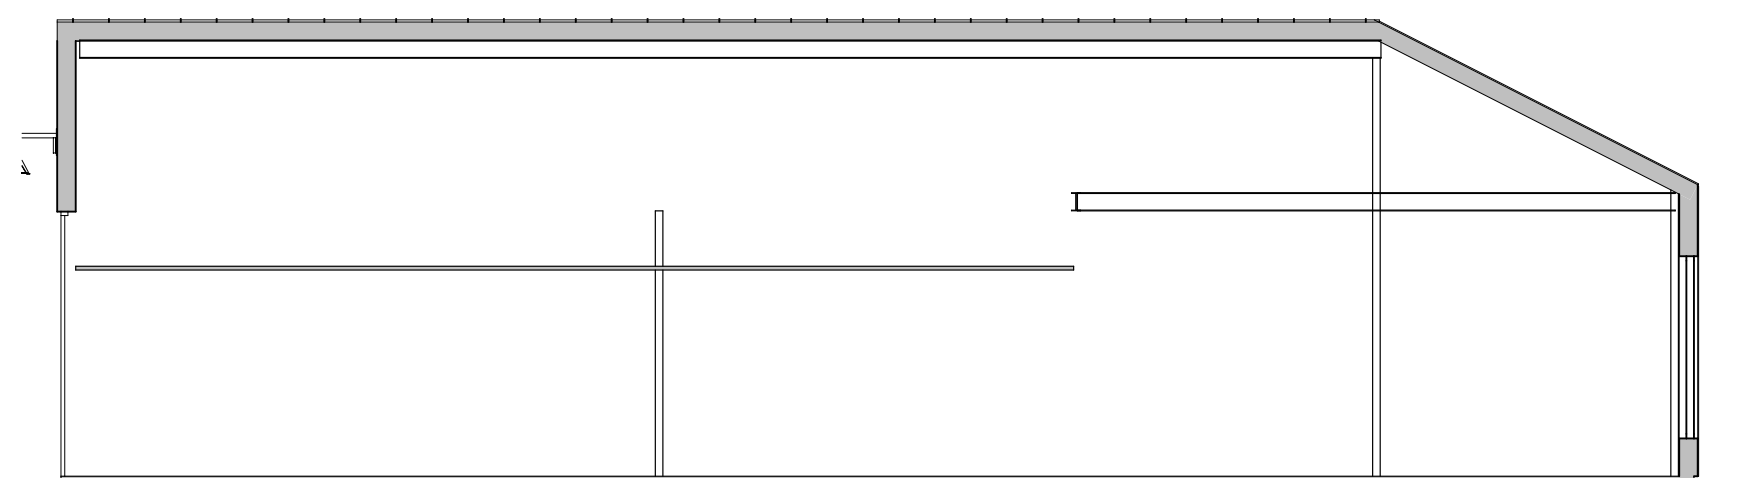

SEKTION A
1:100

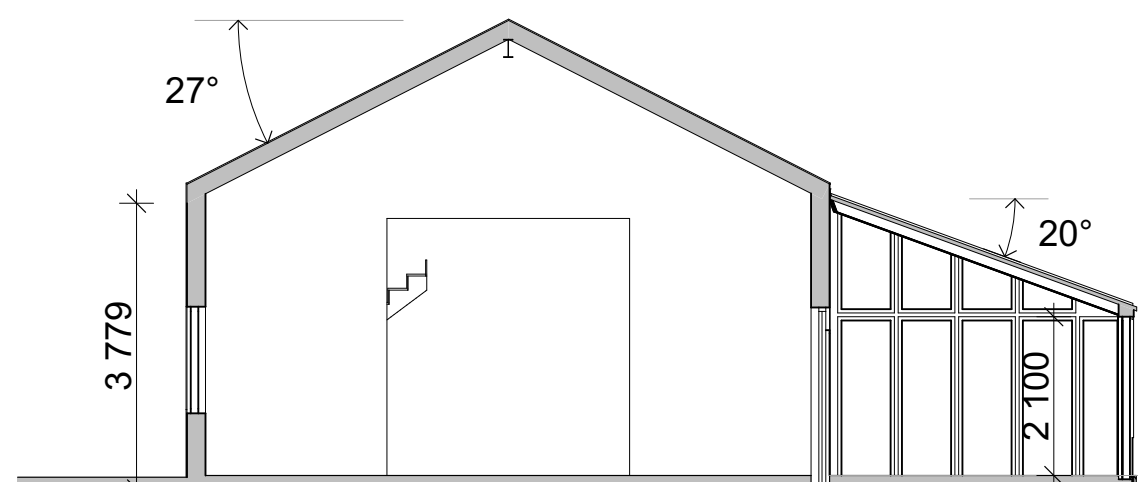

SEKTION B
1:100

BYGGHERR: JOHANNES CELIK TVENNEHÖGSVÄGEN 2 236 61 HÖLLVIKEN TEL.0704-53 34 35		BYGGLOVS-RITNING 230920 KV. FREDSHÖG 15, VELLINGE KOMMUN NYBYGGN. LAGER/KONTOR, BYÅ 456 KVM VINGÅRD		DATUM 2024-03-14
RITADKONSTR. AV TORPARENG		HANDLÄGGARE		ANSVARIG
UPPDRAG NR		NUMMER		BET
		A.2		