

Ansökan om bygglov/förhandsbesked

Diarienummer: 2026/167
Fastighet: Gessie 21:30
Adress: Gessievägen 272-28

Hej

Vi har från er granne på Gessievägen 272-28 mottagit en ansökan om bygglov för nybyggnad av transformatorstation samt rivning av gammal.

Eftersom åtgärden ska utföras i ett område som inte omfattas av detaljplan och åtgärden inte är en kompletteringsåtgärd och inte heller reglerad i områdesbestämmelser, ska Miljö- och byggnadsnämnden bereda kända sakägare som berörs, tillfälle att yttra sig över ansökan.

Som berörd granne har du nu rätt att yttra dig i ärendet.

Ditt yttrande, om du har någon erinran, ska vara Miljö- och byggnadsnämnden skriftligt tillhanda **senast 2026-03-06**.

Yttrandet ska vara skriftligt.

Ni kan lämna ert yttrande via vår e-tjänst på Vellinge kommuns hemsida, där hittar ni även aktuella ritningar: [Granneyttrande — Vellinge kommun](#), alternativt så kan ni skicka in yttrandet via post till Vellinge kommun, Bygglövenheten, 235 81 Vellinge.

Ange ert namn, vilken fastighet som ni anser är berörd av beslutet, adress samt ert yttrande.


Hör vi inget från dig inom nämnda tid tolkar vi det som positivt svar, och behandlar ärendet i vederbörlig ordning.

Vänliga hälsningar

Rebecka Asmari
Bygglovhandläggare


För
Miljö- och byggnadsnämnden
Vellinge kommun

Förenklad
Nybyggnadskarta

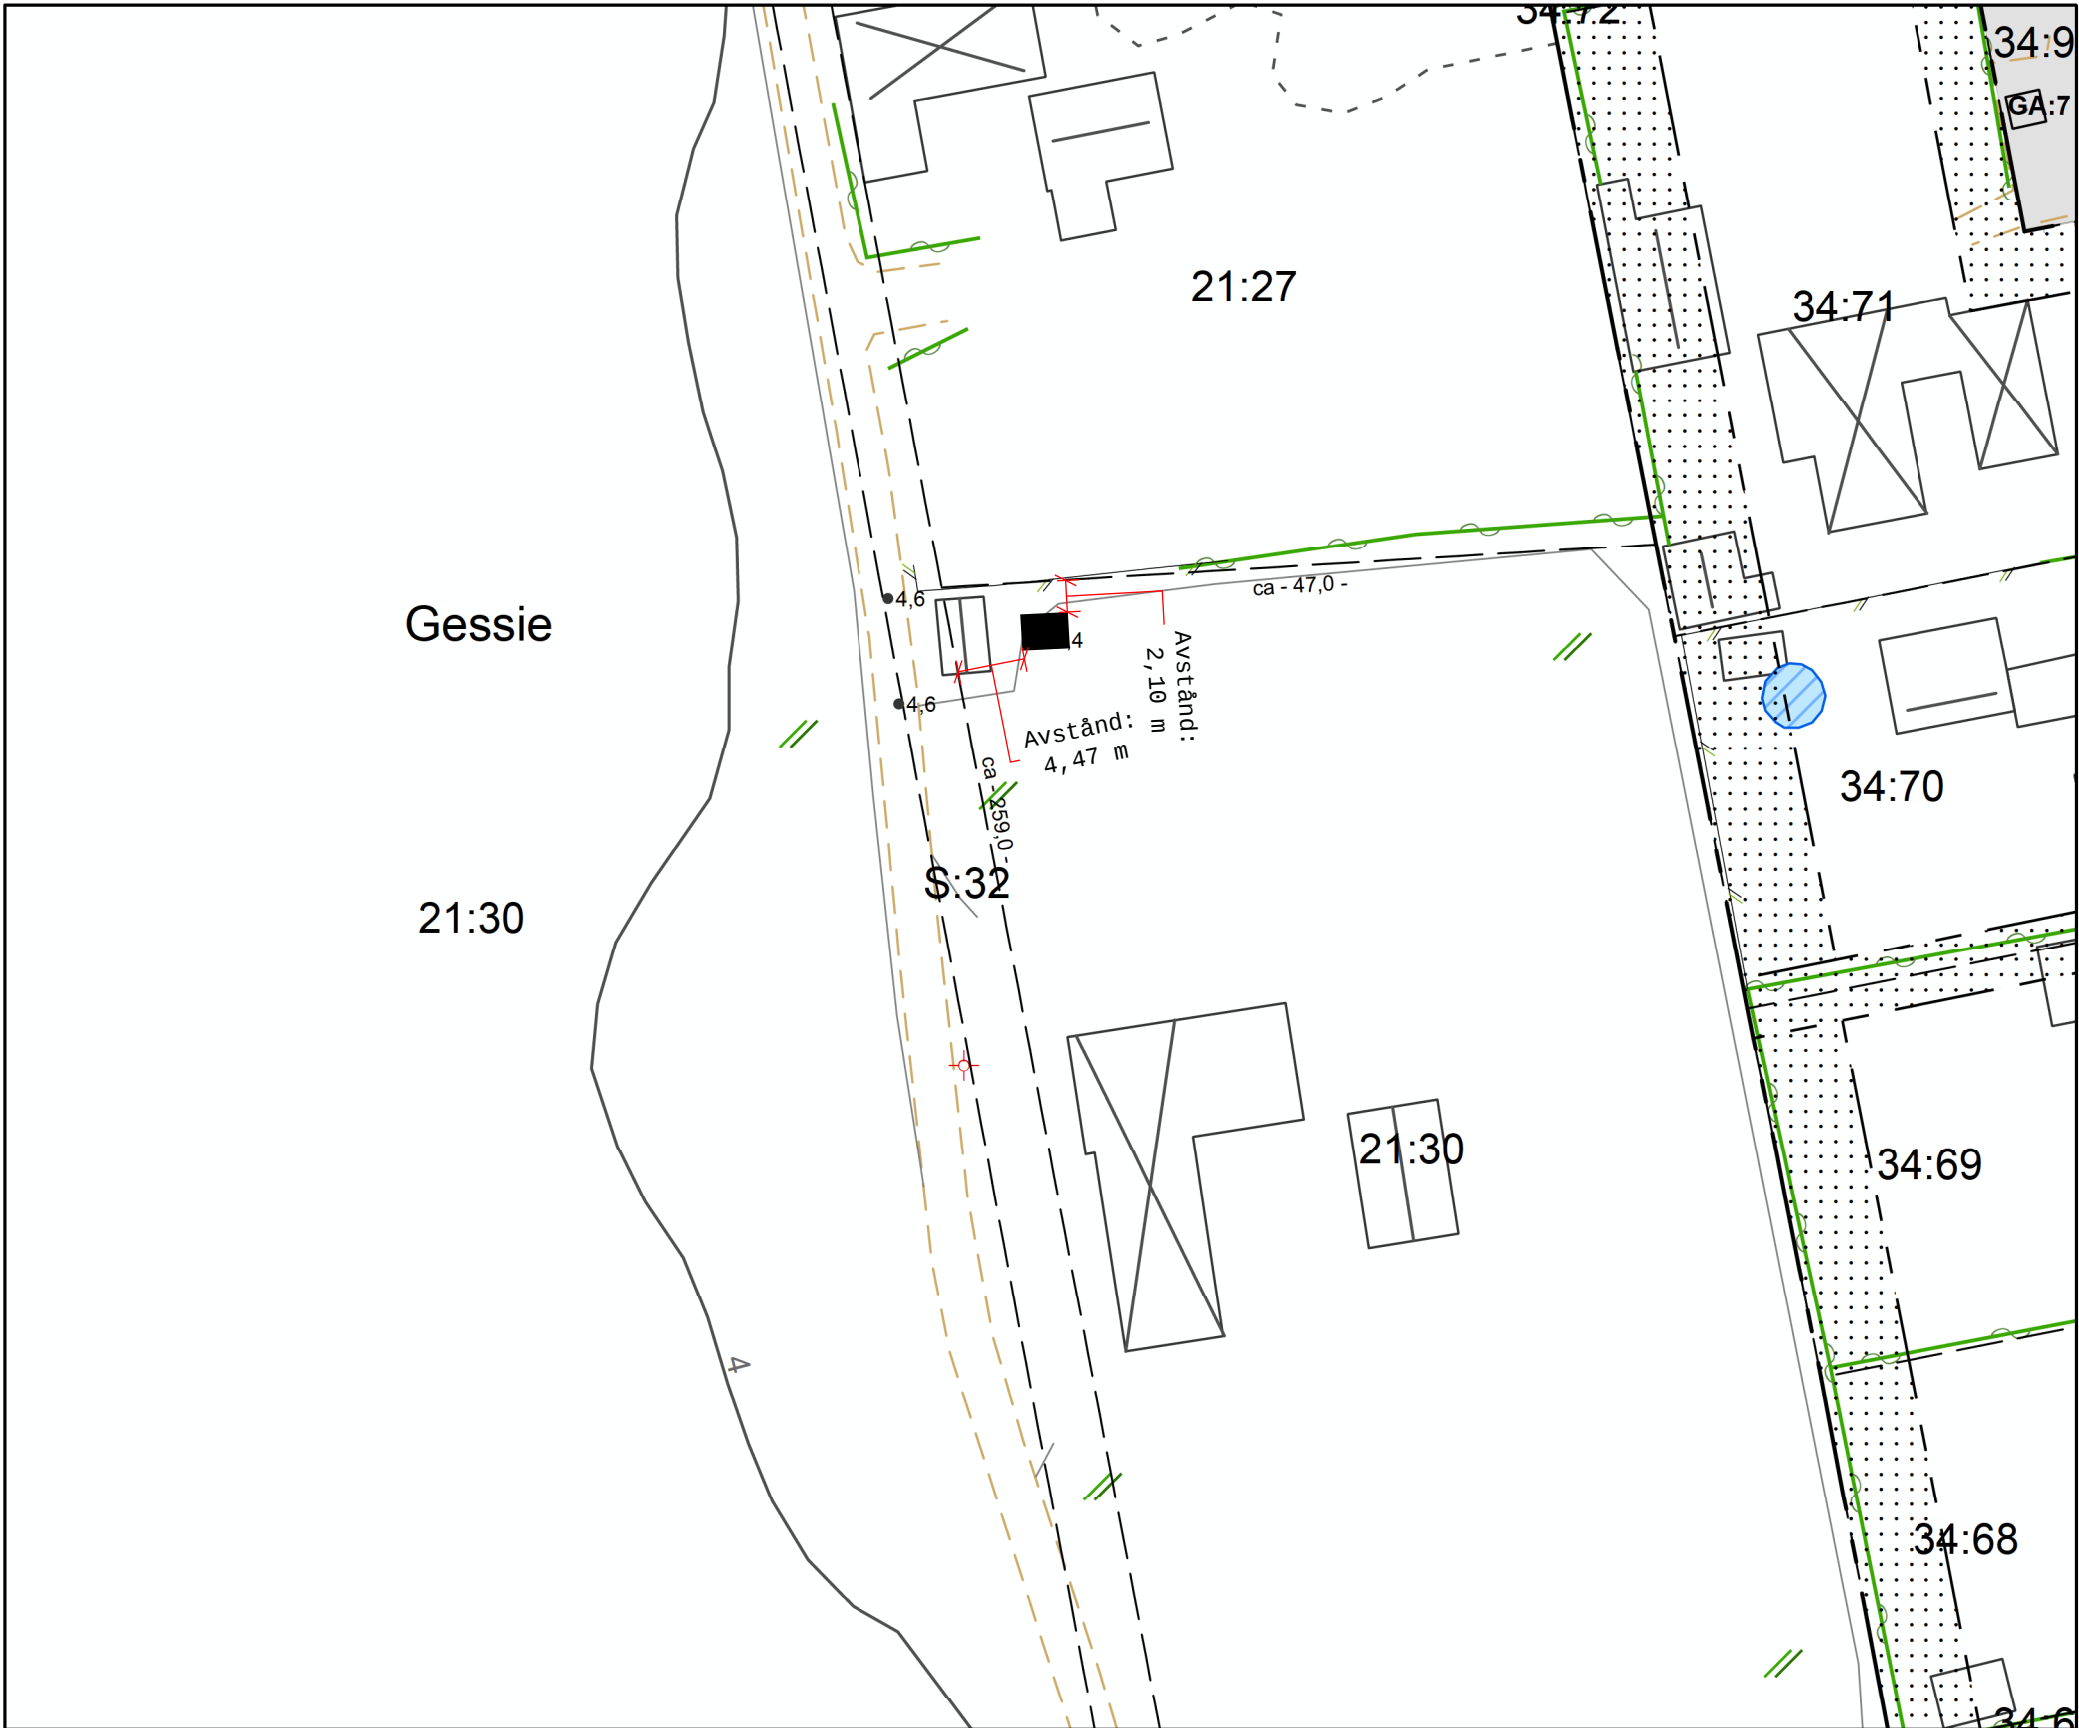

OBS! Ursprungligt kartmanér får inte ändras.
För att kartan ska få rätt utseende krävs ett AutoCAD-kompatibelt program



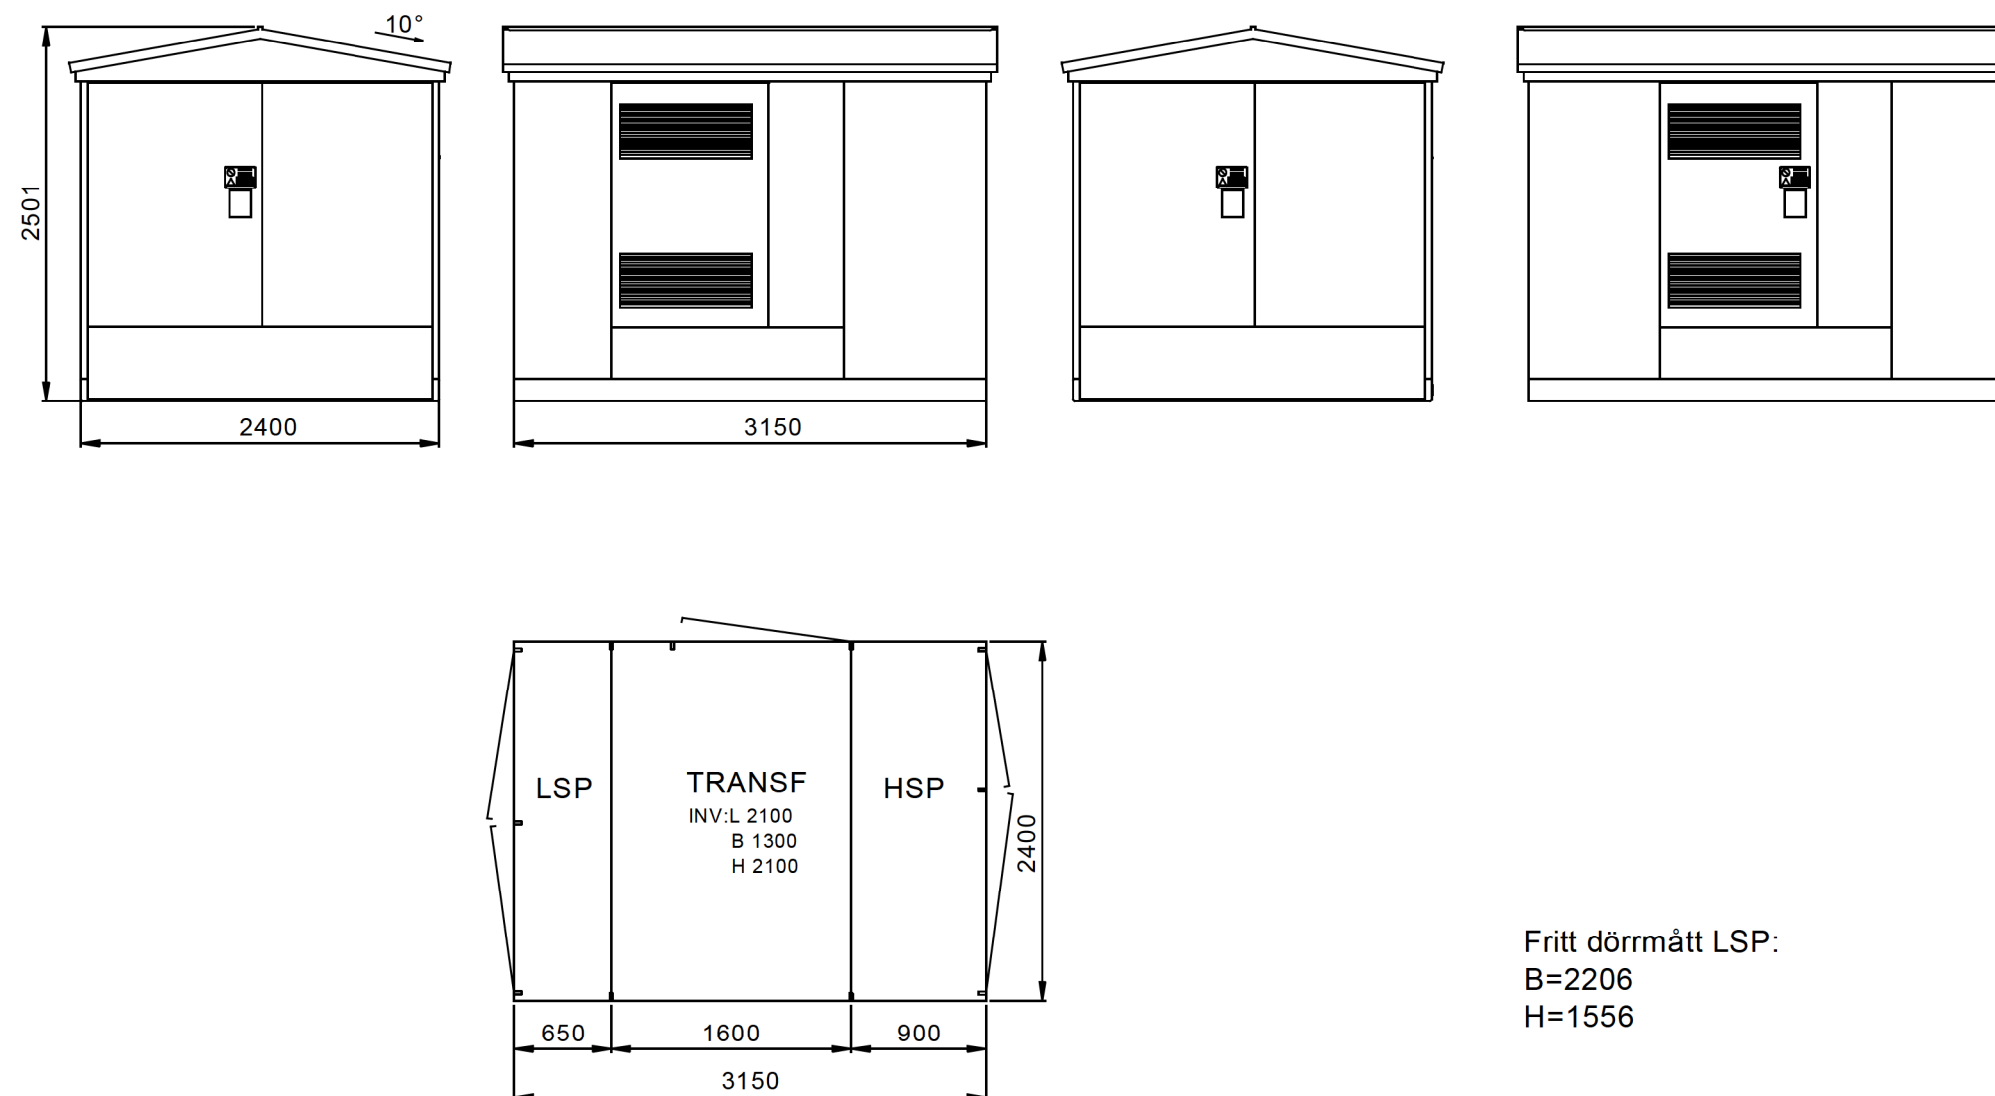

 HOLTAB	Transformatorstation utomhusbetjänad				Skala	Datum skapad
	NS2113K				1:50	2020-11-05
	Plåt				Rev.nr. 1	Datum rev. 2021-03-31
Totalyttermått (LxBxH)	Typ av lyft	Maxvikt för lyft (kg)	Format	Sign.	Ritnings.nr.	
3300 x 2550 x 2501	Bottenlyft	10000	A3	LF	12172	