

Ansökan om bygglov

Diarienummer: 2025/1568
Fastighet: Hököpinge 55:21
Adress: Snickarevägen 8

Hej

Vi har från er granne på Snickarevägen 8 mottagit en ansökan om bygglov för tillbyggnad av enbostadshus samt ändrad användning till tvåbostadshus.

Eftersom åtgärden ska utföras i ett område som inte omfattas av detaljplan och åtgärden inte är en kompletteringsåtgärd och inte heller reglerad i områdesbestämmelser, ska Miljö- och byggnadsnämnden bereda kända sakägare som berörs, tillfälle att yttra sig över ansökan.

Som berörd granne och/eller delägare i Hököpinge S:2 har du nu rätt att yttra dig i ärendet.

Ditt yttrande, om du har någon erinran, ska vara Miljö- och byggnadsnämnden skriftligt tillhanda **senast 2026-03-03**.

Yttrandet ska vara skriftligt.

Ni kan lämna ert yttrande via vår e-tjänst på Vellinge kommuns hemsida, där hittar ni även aktuella ritningar: [Granneyttrande — Vellinge kommun](#), alternativt så kan ni skicka in yttrandet via post till Vellinge kommun, Bygglovenheten, 235 81 Vellinge.

Ange ert namn, vilken fastighet som ni anser är berörd av beslutet, adress samt ert yttrande.

Hör vi inget från dig inom nämnda tid tolkar vi det som positivt svar, och behandlar ärendet i vederbörlig ordning.

Vänliga hälsningar

Lena J Carlsson
bygglovhandläggare

För
Miljö- och byggnadsnämnden
Vellinge kommun

5:75 5:45

S:2

68:4 68:4

68:5

Snickarevägen



6

8


BEF. BOSTADSHUS

55:21

55:23

55:20

BEF. FÖRRÅD
3,97

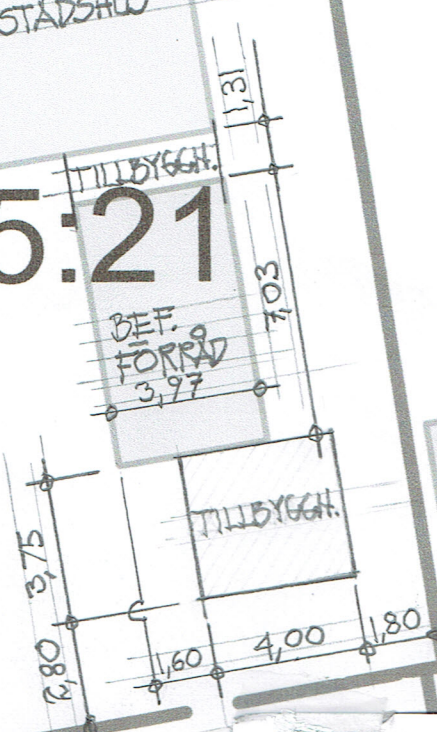

55:24

55:2

BYGGLOV

HÖKÖPINGE 55:21

SITUATIONSPLAN


SKALA 1:200

SKÅLDERVIKEN 2025-10-30



BO ULMÅS

ARKITEKT SAR/MSA

0 2 3 4 5 M

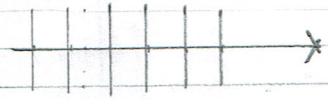

0 5 10 20 30

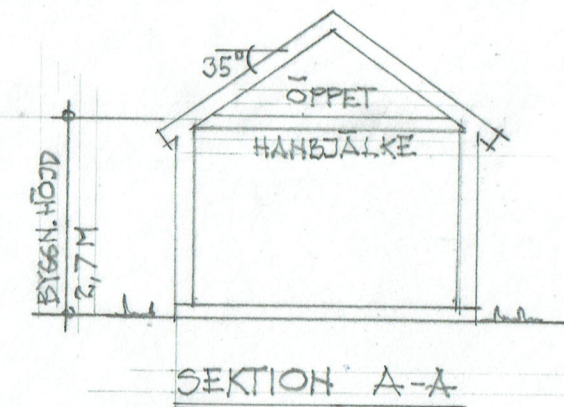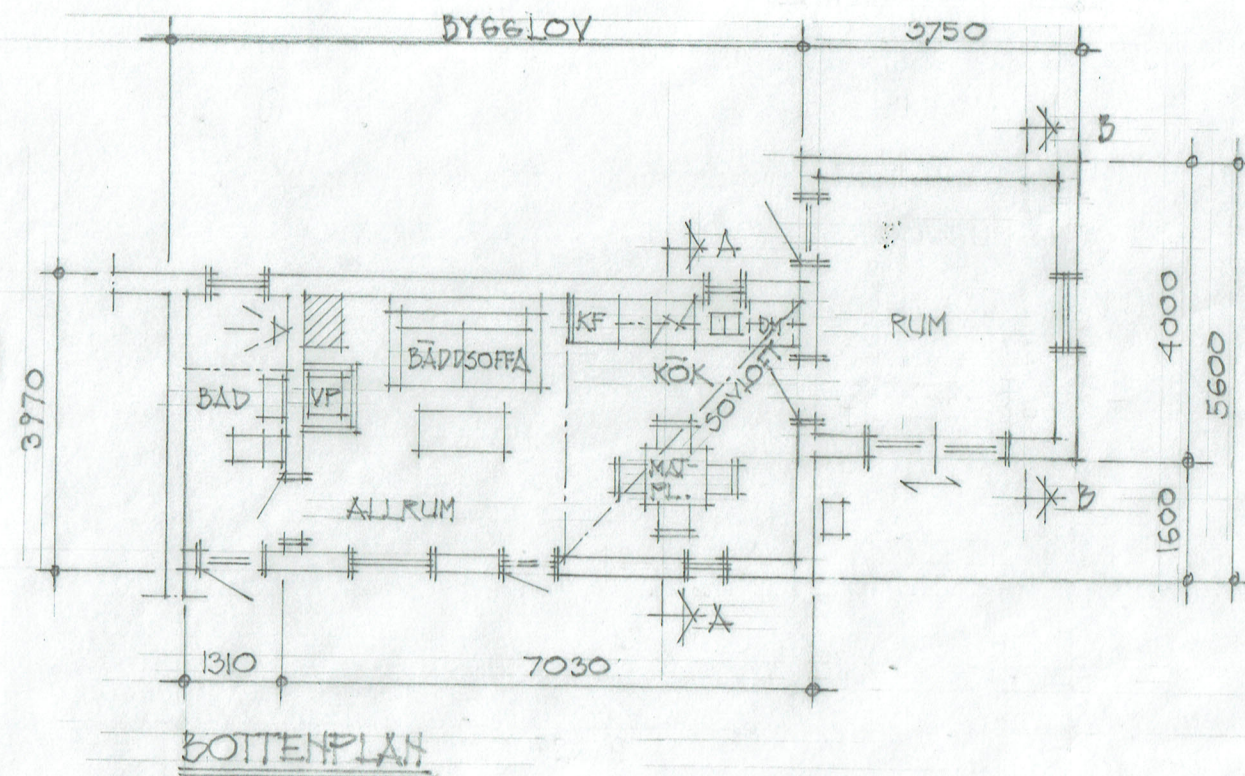

BYGGLOV

HÖKÖPINGE 55:21


BOTTENPLAN, SEKTION A-A

SKALA 1:100

SKÅLDERVIKEN 2025-09-22

BO ULMÅS

ARKITEKT SAR/MSA

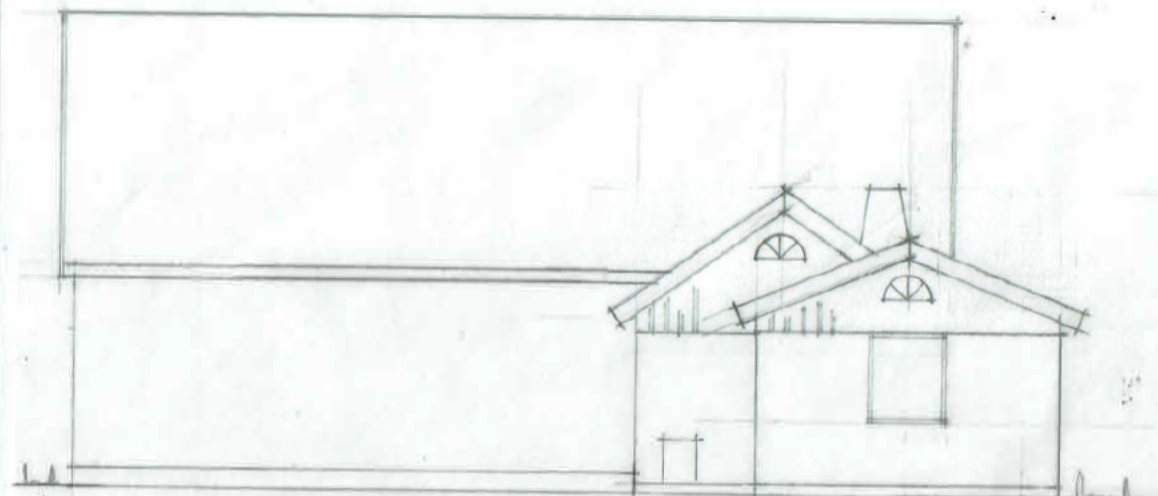

FASAD MOT SÖDER




FASAD MOT VÄSTER

BALKONGDÖRR
FROSTAT GLAS

YTER-
DÖRR

FÖNSTER

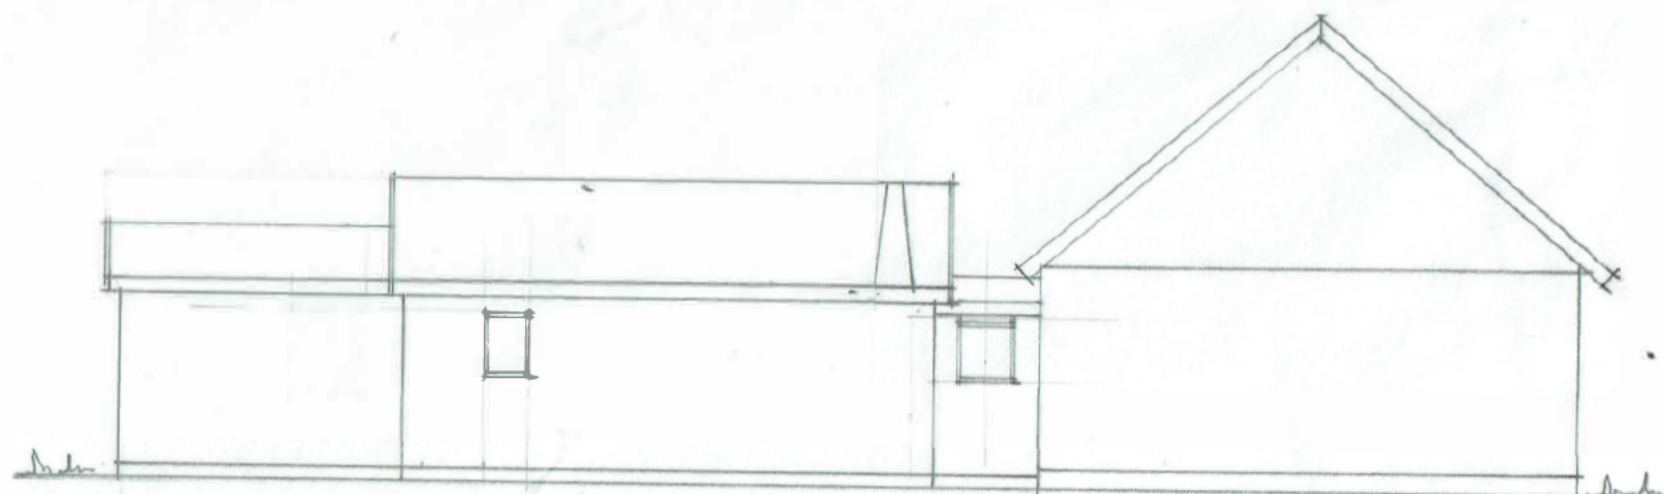

FASAD MOT ÖSTER

BYGGLOV

HÖKÖPINGE 55:21

FASADER

SKALA 1:100

SKÅLDERVIKEN 2025-09-22

BO ULMÅS

ARKITEKT SAR/MSA