

Ansökan om bygglov

Diarienummer: 2026/5
Fastighet: Höllviken 10:45
Adress: Gyavägen 12b

Hej

Vi har från er granne på Gyavägen 12b mottagit en ansökan om bygglov för nybyggnad av plank.

För fastigheten gäller detaljplan med punktprickad mark som inte får bebyggas.

Planket placeras i sin helhet på punktprickad mark.

Eftersom åtgärderna innebär **avvikelse** från detaljplanebestämmelserna, med avseende på **att bygga på mark som inte får bebyggas**, ska kända sakägare som berörs, beredas tillfälle att yttra sig över ansökan.

Som berörd granne har du nu rätt att yttra dig i ärendet.

Ditt yttrande, om du har någon erinran, ska vara Miljö- och byggnadsnämnden skriftligt tillhanda **senast 2026-03-25**.

Yttrandet ska vara skriftligt.

Ni kan lämna ert yttrande via vår e-tjänst på Vellinge kommuns hemsida, där hittar ni även aktuella ritningar: [Granneyttrande — Vellinge kommun](#), alternativt så kan ni skicka in yttrandet via post till Vellinge kommun, Bygglovenheten, 235 81 Vellinge.

Ange ert namn, vilken fastighet som ni anser är berörd av beslutet, adress samt ert yttrande.

Hör vi inget från dig inom nämnda tid tolkar vi det som positivt svar, och behandlar ärendet i vederbörlig ordning.

Vänliga hälsningar

Joachim Sollén
Bygglovhandläggare

För
Miljö- och byggnadsnämnden
Vellinge kommun



Situationsplan


Placering av planket i direkt anslutning till (mellan) 10:44 och 10:46 samt allmän mark (cykelväg längs Östersjövägen). Plank endast på 10:45 mark.



Skala 1:100

Öppning för
sopkärl

Sektion

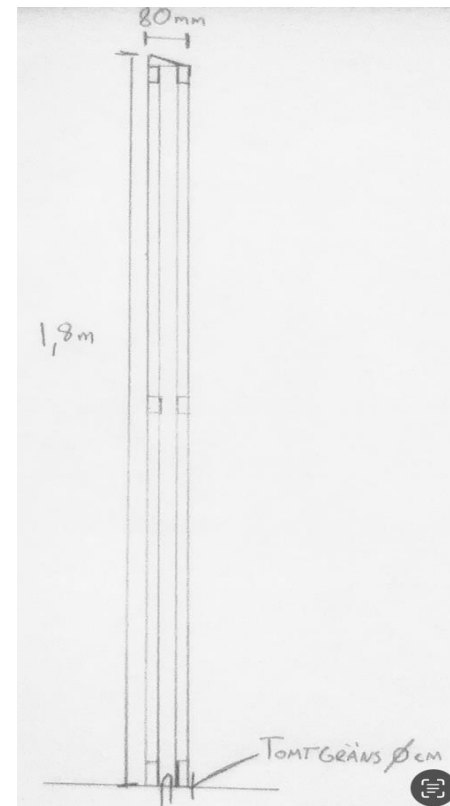

Sektion Skala 1:10



Koordinatsystem: Sweref 99 13 30 Höjdsystem: RH2000

Skala 1:500
6 januari 2026

Fastighet: HÖLLVIKEN 10:45
Ärende: Nybyggnad av plank
Skala: 1:10, 1:100, 1:500
Datum: 2026-01-06 Ritad av: Karl Bendroth