

Ansökan om bygglov

Diarienummer: 2025/180
Fastighet: Höllviken 12:46
Adress: Östra Fädriften 59

Hej

Vi har på Östra Fädriften 59 mottagit en ansökan om bygglov för förlängning av befintlig mur - lov i efterhand.

För fastigheten gäller detaljplan med punktprickad mark som inte får bebyggas.

Ansökan avser en förlängning av muren på 4,14 meter som står i sin helhet på punktprickad mark.

Eftersom åtgärderna innebär **avvikelse** från detaljplanebestämmelserna, med avseende på **att bygga på mark som inte får bebyggas**, ska kända sakägare som berörs, beredas tillfälle att yttra sig över ansökan.

Som berörd granne har du nu rätt att yttra dig i ärendet.

Ditt yttrande, om du har någon erinran, ska vara Miljö- och byggnadsnämnden skriftligt tillhanda **senast 2025-10-20**.

Yttrandet ska vara skriftligt.

Ni kan lämna ert yttrande via vår e-tjänst på Vellinge kommuns hemsida, där hittar ni även aktuella ritningar: [Grannetyttrande — Vellinge kommun](#), alternativt så kan ni skicka in yttrandet via post till Vellinge kommun, Bygglovenheten, 235 81 Vellinge.

Ange ert namn, vilken fastighet som ni anser är berörd av beslutet, adress samt ert yttrande.



Hör vi inget från dig inom nämnda tid tolkar vi det som positivt svar, och behandlar ärendet i vederbörlig ordning.

Vänliga hälsningar

Joachim Sollén
Bygglovhandläggare

För
Miljö- och byggnadsnämnden
Vellinge kommun

MUR UTFÖRES MED YTA AV VIT SLÄT PUTS
MED SVART KRÖNPLÅT

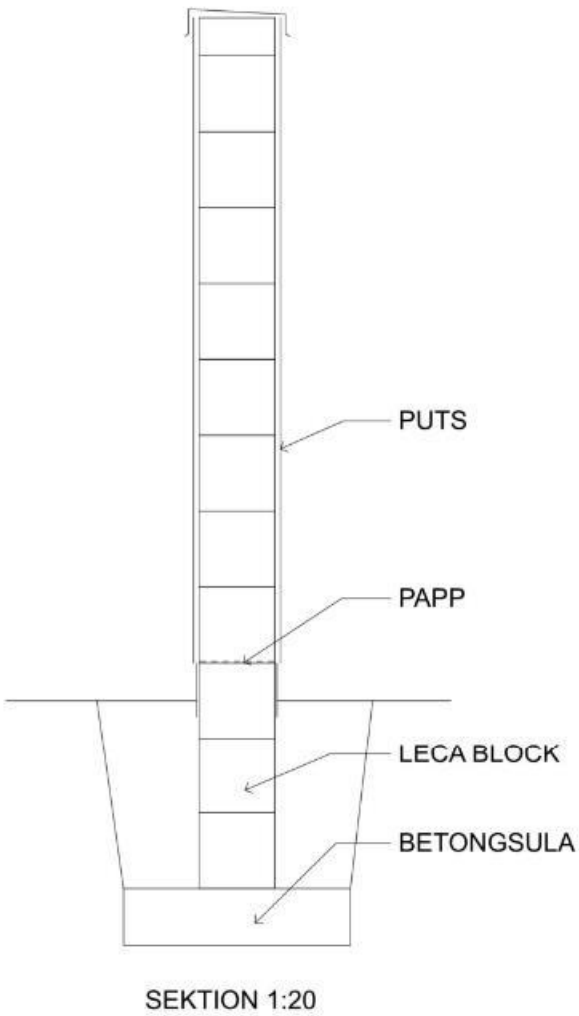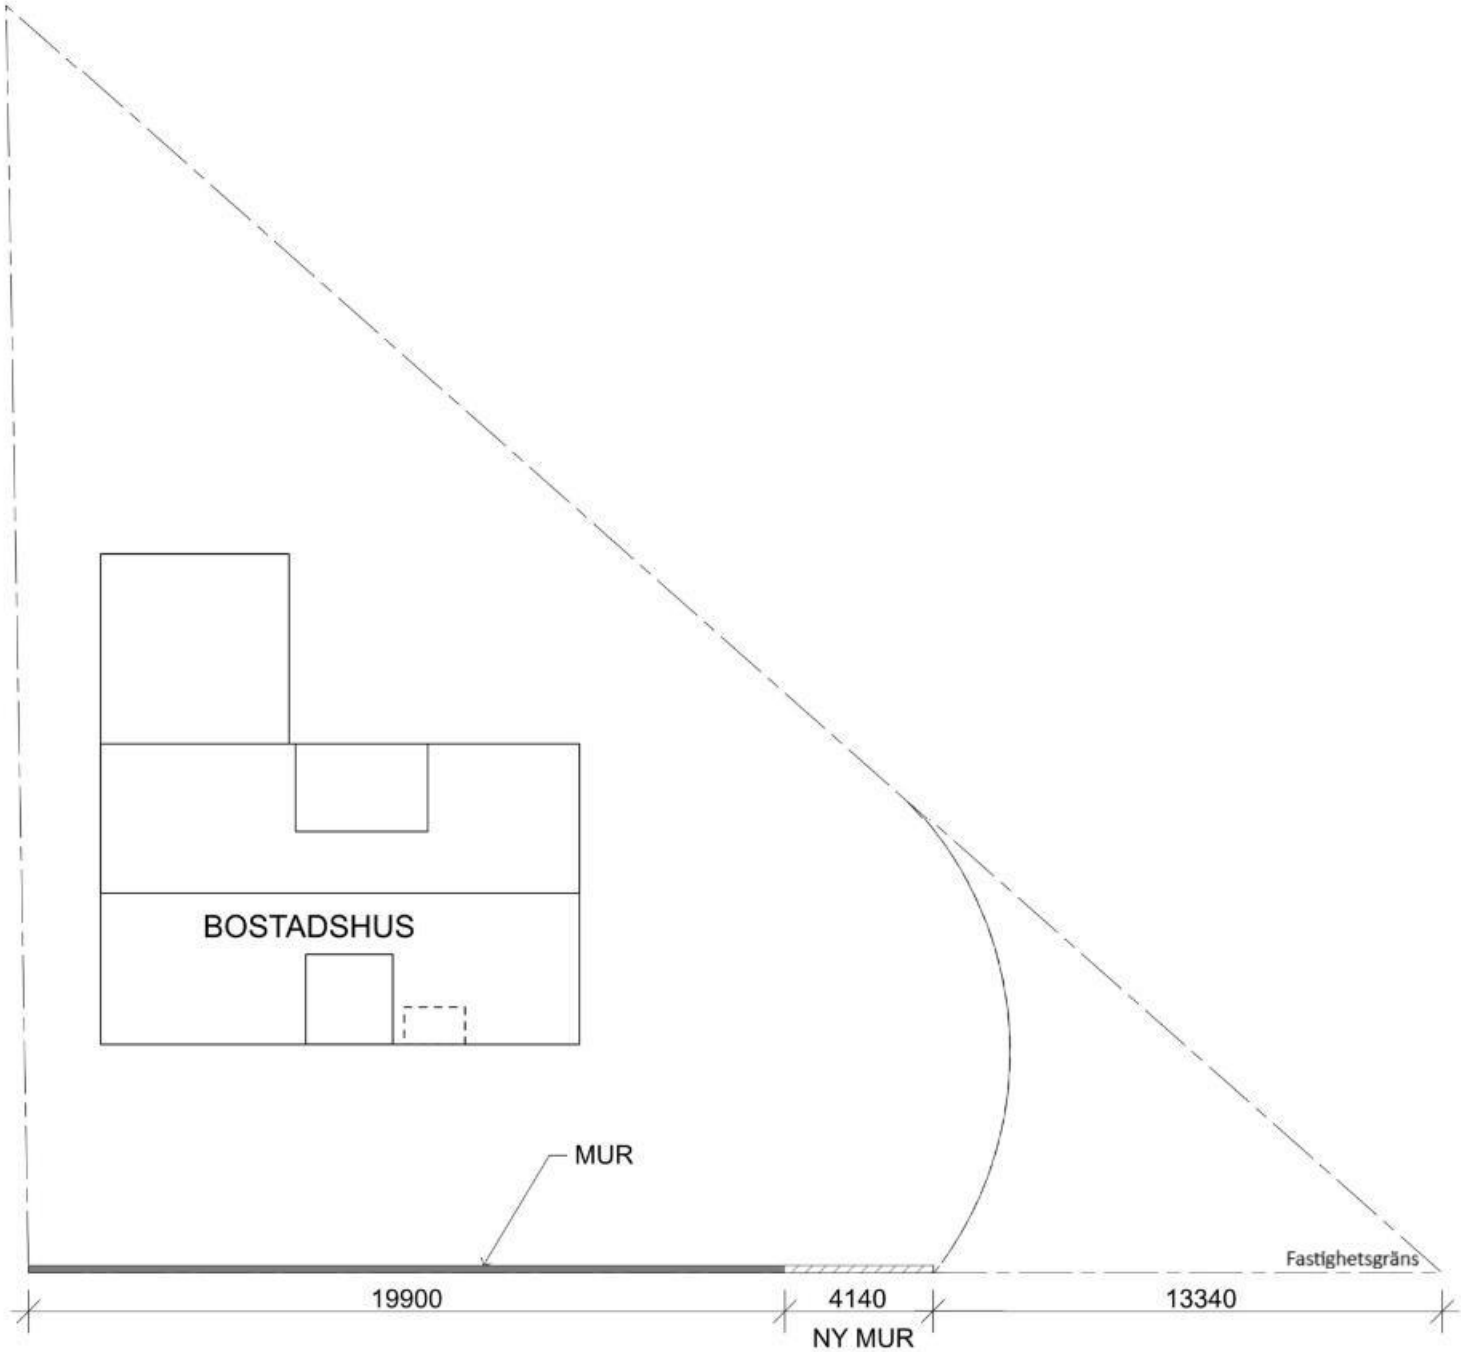

A ÄNDR MÄTT

UE 250521

BYGGLOVSANSÖKAN

Arbetsnummer
Ritad av UE

SKAPA Arkitekter AB
Mänstigen 18
236 42 Höllviken
Telefon 0706 182895
www.skapaarkitekter.se

SKAPA
ARKITEKTER

HÖLLVIKEN 12:46 VELLINGE
KOMPLETTERING AV ENFAMILJSHUS

MUR

SITUATIONSPLAN 1:200

210519 Ark SAR/MSA Ulf Engstrand

Ritningsnummer
A303:5

Ändr
A