

Ansökan om bygglov

Diarienummer: 2025/1222
Fastighet: Höllviken 15:152
Adress: Blåklintsvägen 3

Hej

Vi har från er granne på Blåklintsvägen 3 mottagit en ansökan om bygglov för nybyggnad av mur.

För fastigheten gäller detaljplan med punktprickad mark som inte får bebyggas.

Muren placeras på punktprickad mark i sin helhet.

Eftersom åtgärderna innebär **avvikelse** från detaljplanebestämmelserna, med avseende på **att bygga på mark som inte får bebyggas**, ska kända sakägare som berörs, beredas tillfälle att yttra sig över ansökan.

Som berörd granne har du nu rätt att yttra dig i ärendet.

Ditt yttrande, om du har någon erinran, ska vara Miljö- och byggnadsnämnden skriftligt tillhanda **senast 2025-08-22**.

Yttrandet ska vara skriftligt.

Ni kan lämna ert yttrande via vår e-tjänst på Vellinge kommuns hemsida, där hittar ni även aktuella ritningar: [Granneyttrande — Vellinge kommun](#), alternativt så kan ni skicka in yttrandet via post till Vellinge kommun, Bygglovenheten, 235 81 Vellinge.


Ange ert namn, vilken fastighet som ni anser är berörd av beslutet, adress samt ert yttrande.

Hör vi inget från dig inom nämnda tid tolkar vi det som positivt svar, och behandlar ärendet i vederbörlig ordning.

Vänliga hälsningar

Joachim Sollén
Bygglovhandläggare

För
Miljö- och byggnadsnämnden
Vellinge kommun

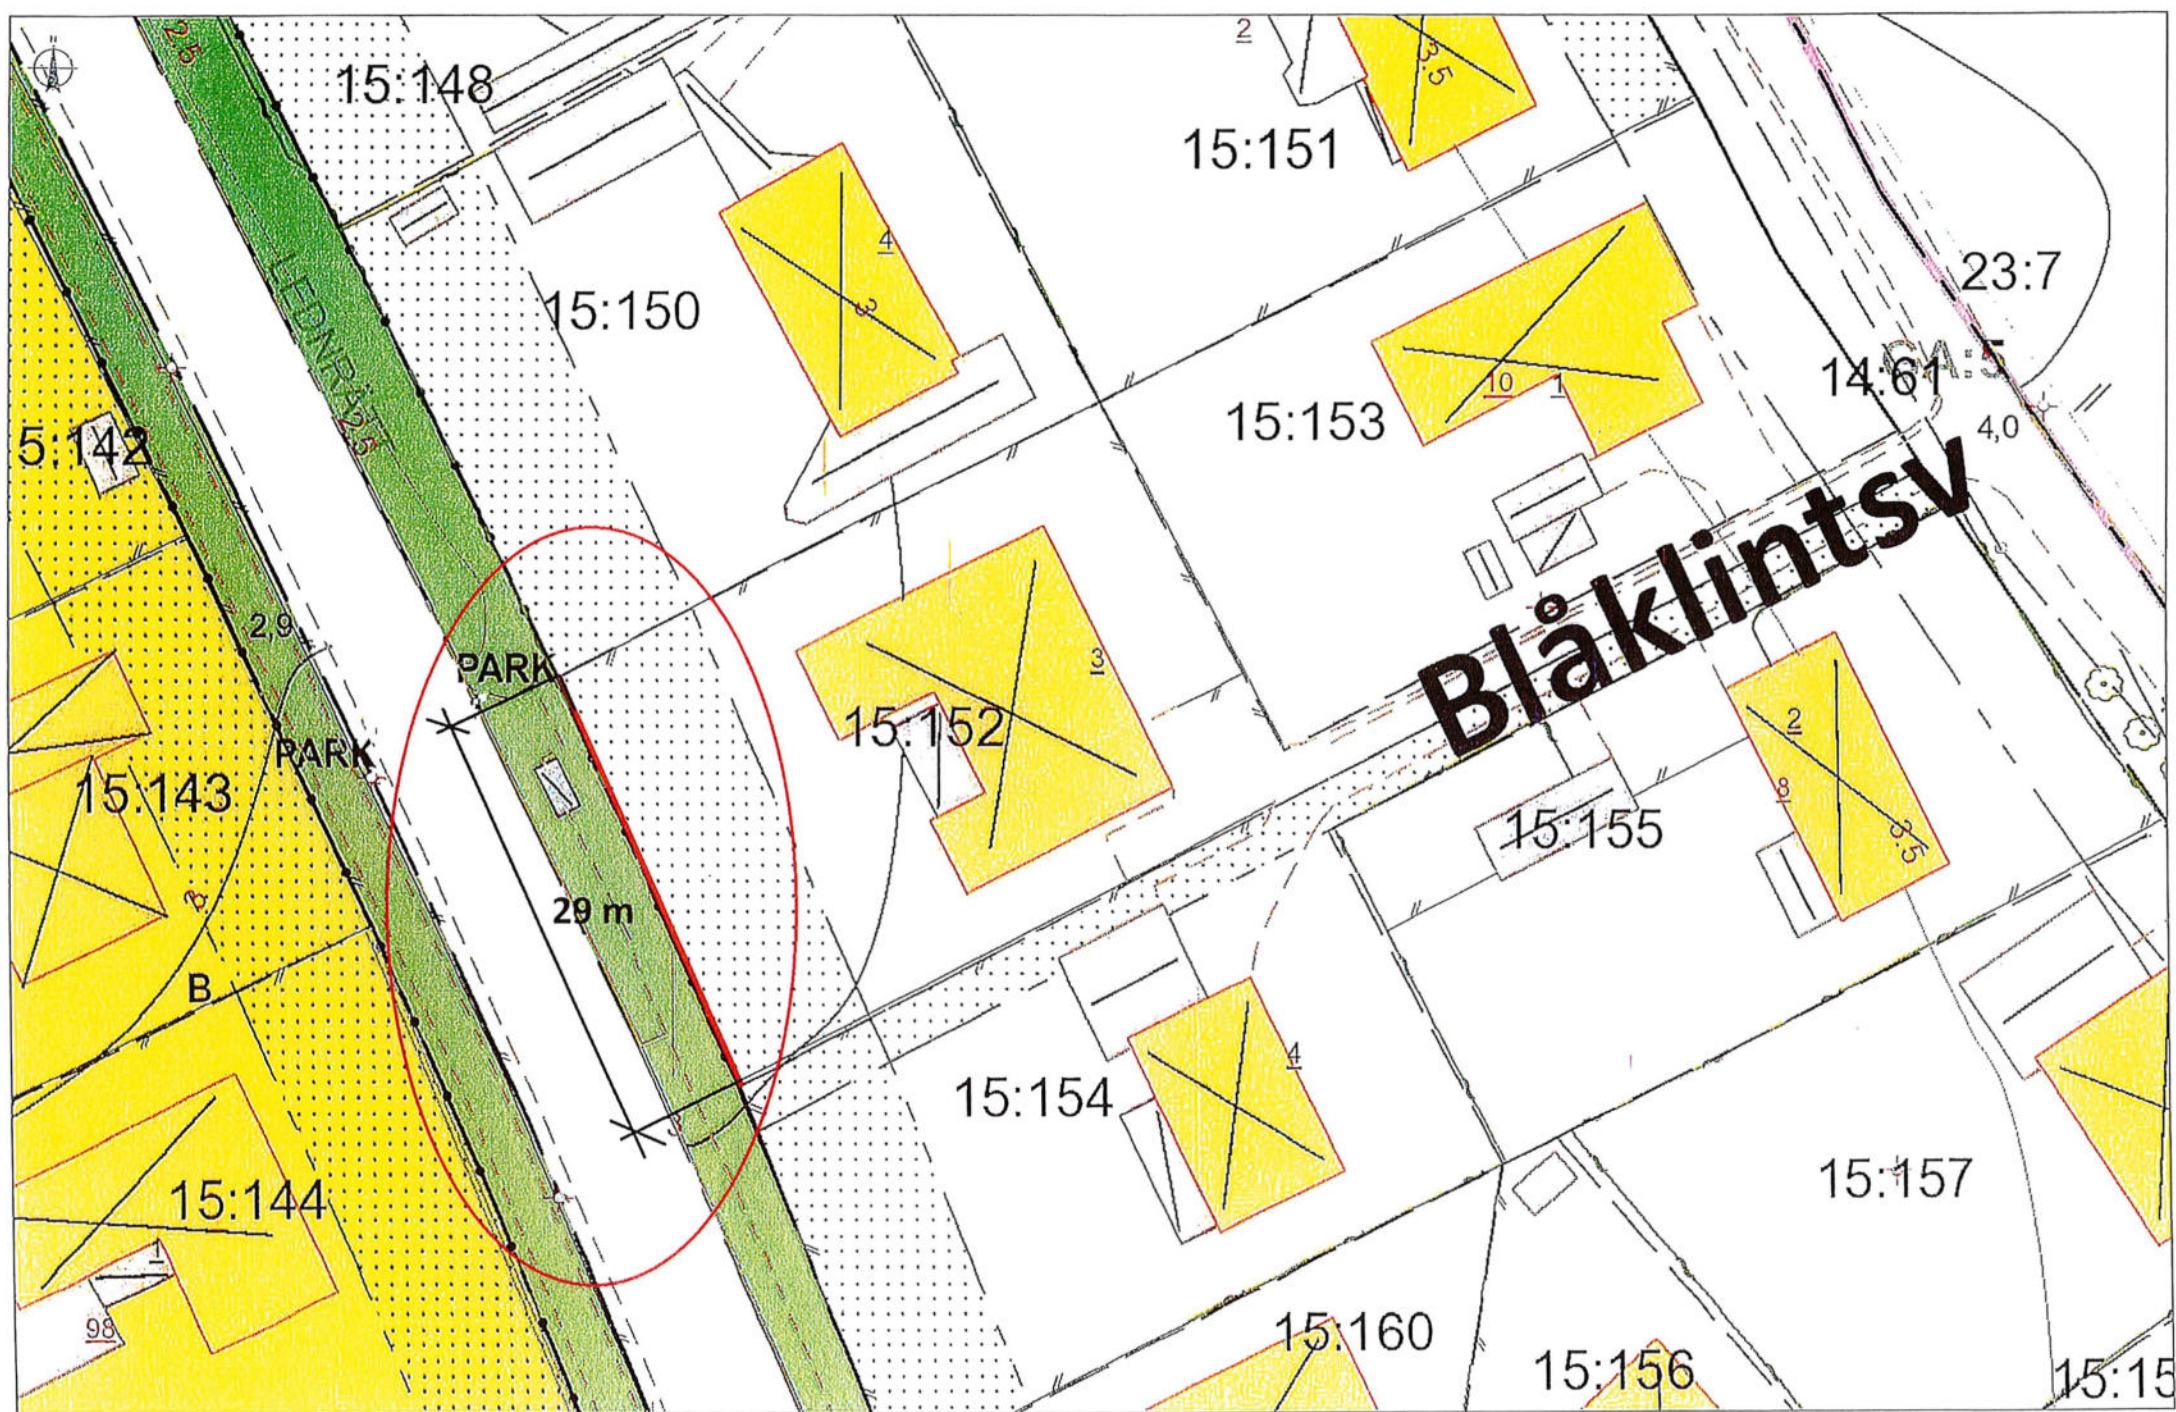


*Situationsplan, Skala 1:500/A3

*Mur placeras på fastigheten

*NCS kulor S-2500 N

0 30 [m]

Sektion

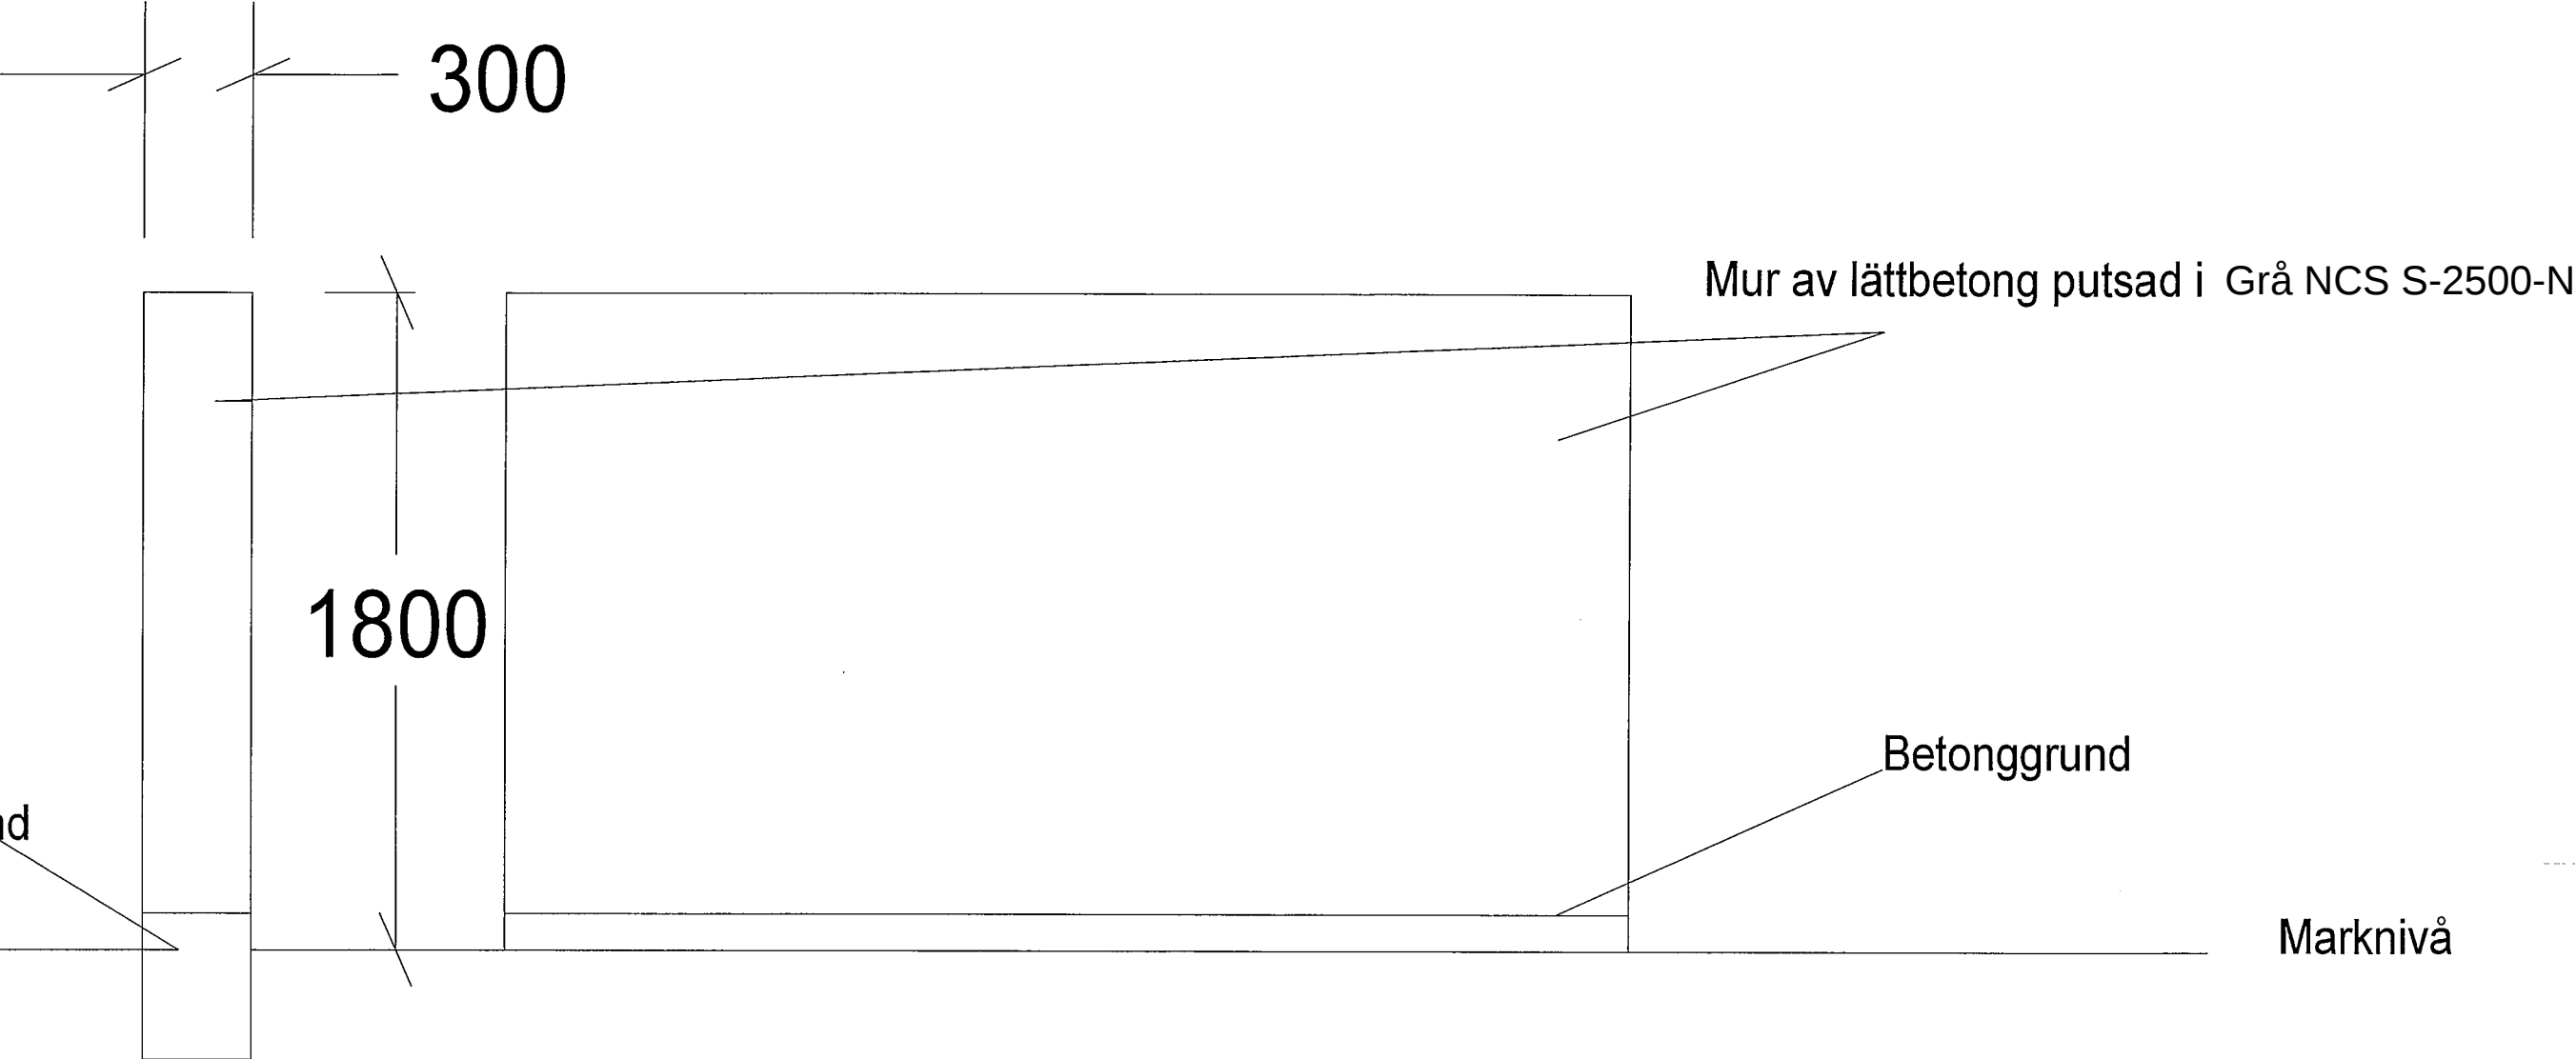

Material plank: Lättbetong med slätputs
Färg: Grå NCS S-2500-N

Mur mot gata	
Höllviken 15:152	
Ritad av MC	Skala 1:20/A3