


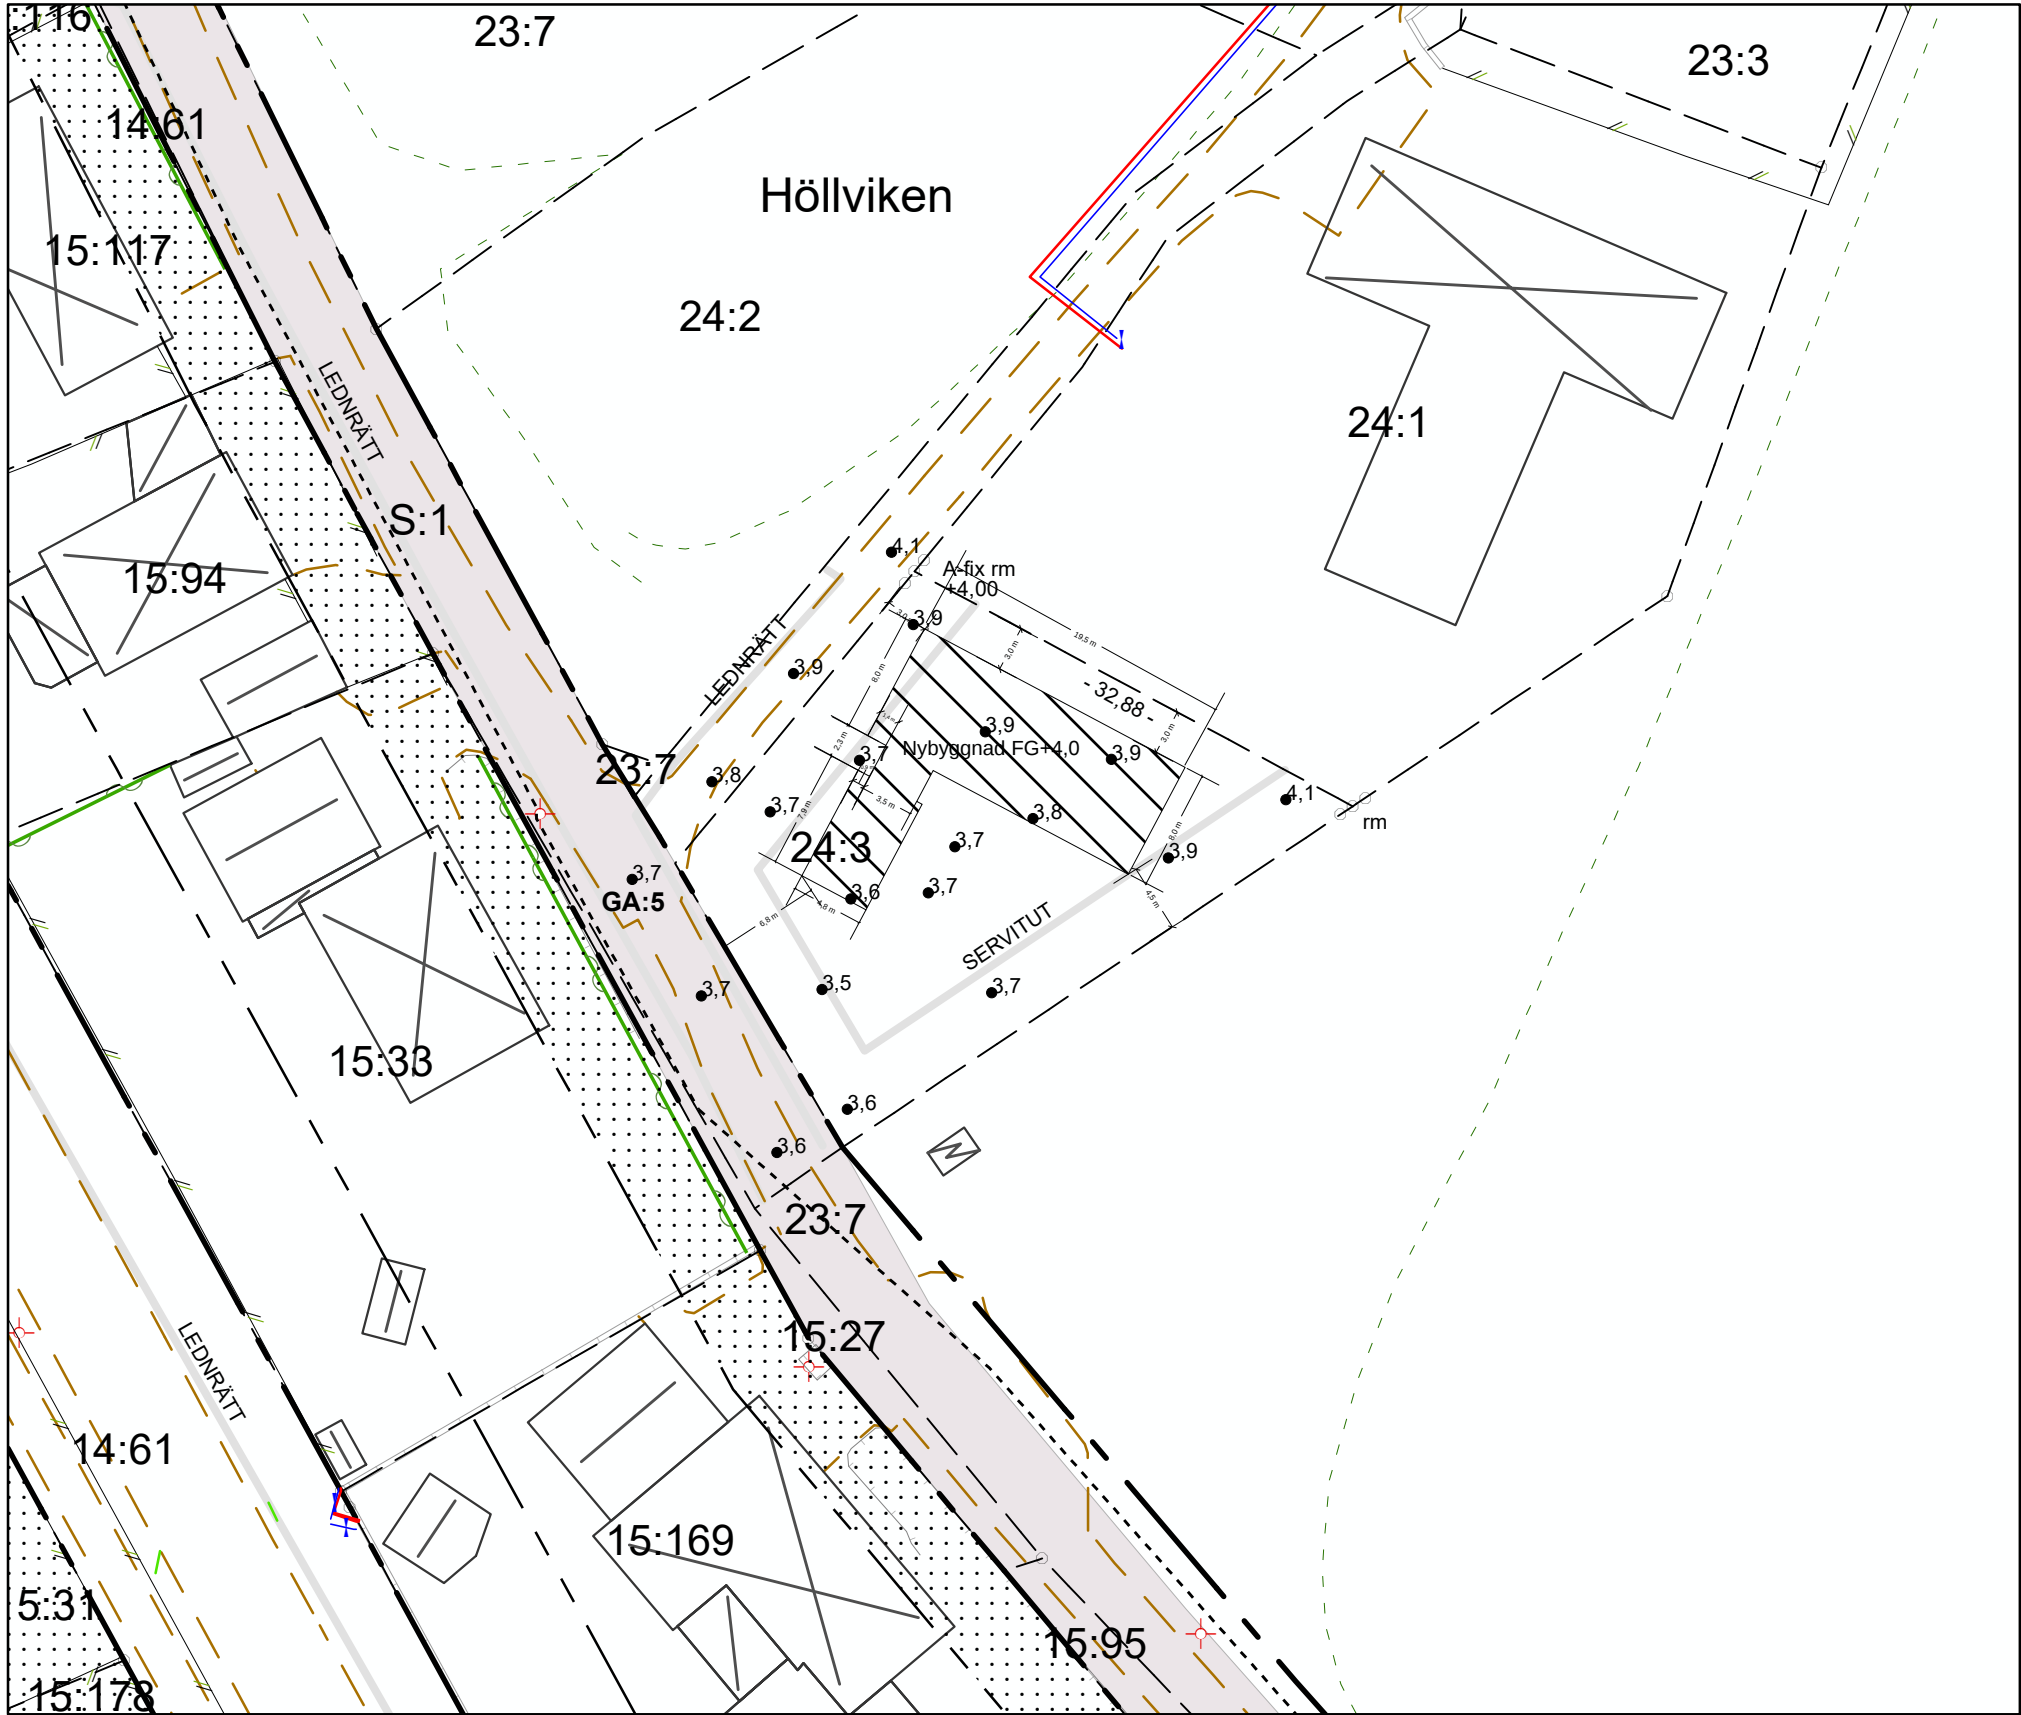


Nybyggnadskarta




Datum 2024-05-21		Ärendenr. 2024/42	
Fastighet Höllviken 24:3		Gatuadress Norrjevägen 17	
Fastighetsarea m²: 844 Tomtmark m²: - Gatemark m²: - Bebyggt m²: 0 <u>Varav</u> Bostad m²: - Skärmtak m²: - Komplementbyggnad m²: -			
Planer och bestämmelser		Datum	
Fastigheten bildad el. reg:		2024-01-15	
Detaljplan lagakraft:		--	
Genomförandetiden utgår:		--	
☐ Se bifogad beskrivning			
Planbeteckningar (--) utanför detaljplanlagt område, men inom Sammanhållen bebyggelse			
0,0 Markhöjd 0,0 Gathöjd vid tomtgräns <u>0,0 Fastställd höjd</u>			
Kartan upprättad av: Jerker Lundström			
Kommentar : Fastighetsgränser osäkra			
Servis- ledningsupp- g. Typ	Vattengångens höjd i förbindelsepunkten	Diameter i förbindelsepunkten	
Vatten	--	--	
Dagvatten	--	--	
Spillvatten	--	--	
Tryckavlopp	---	--	
Kommentar VA: Fastigheten ligger utanför verksamhetsområde för kommunalt VA.			
VA upprättat av Therese Witten			
Koordinatsystem i höjd RH 2000		Beteckningsstandard HMK	

OBS! Ursprungligt kartmanér får inte ändras.
För att kartan ska få rätt utseende krävs ett AutoCAD-kompatibelt program



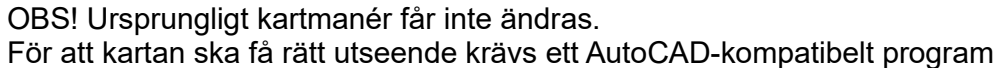


Datum 2024-05-21		Ärendenr. 2024/42	
Fastighet Höllviken 24:3		Gatuadress Norrjevägen 17	
Fastighetsarea m²: 844 Tomtmark m²: - Gatumark m²: - Bebyggt m²: 0 <u>Varav</u> Bostad m²: - Skärmtak m²: - Komplementbyggnad m²: -			
Planer och bestämmelser		Datum	
Fastigheten bildad el. reg:		2024-01-15	
Detaljplan lagakraft:		--	
Genomförandetiden utgår:		--	
☐ Se bifogad beskrivning			
Planbeteckningar (--) utanför detaljplanelagt område, men inom Sammanhållen bebyggelse			
0,0 Markhöjd 0,0 Gatuhöjd vid tomtgräns 0,0 Fastställd höjd			
Kartan upprättad av: Jerker Lundström			
Kommentar : Fastighetsgränser osäkra			
Servis- ledningsupp- g. Typ	Vattengångens höjd i förbindelsepunkten	Diameter i förbindelsepunkten	
Vatten	--	--	
Dagvatten	--	--	
Spillvatten	--	--	
Tryckavlopp	---	--	
Kommentar VA: Fastigheten ligger utanför verksamhetsområde för kommunalt VA.			
VA upprättat av Therese Witten			
Koordinatsystem i höjd RH 2000		Beteckningsstandard HMK	

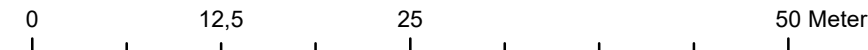


BYGGLOVSHANDLING

RITNINGEN UTGÖR ENDAST ETT UNDERLAG
FÖR BYGGLOVSANSÖKAN, MEN ÄR EJ ETT
SLUTGILTIGT PROJEKTERINGSUNDERLAG.

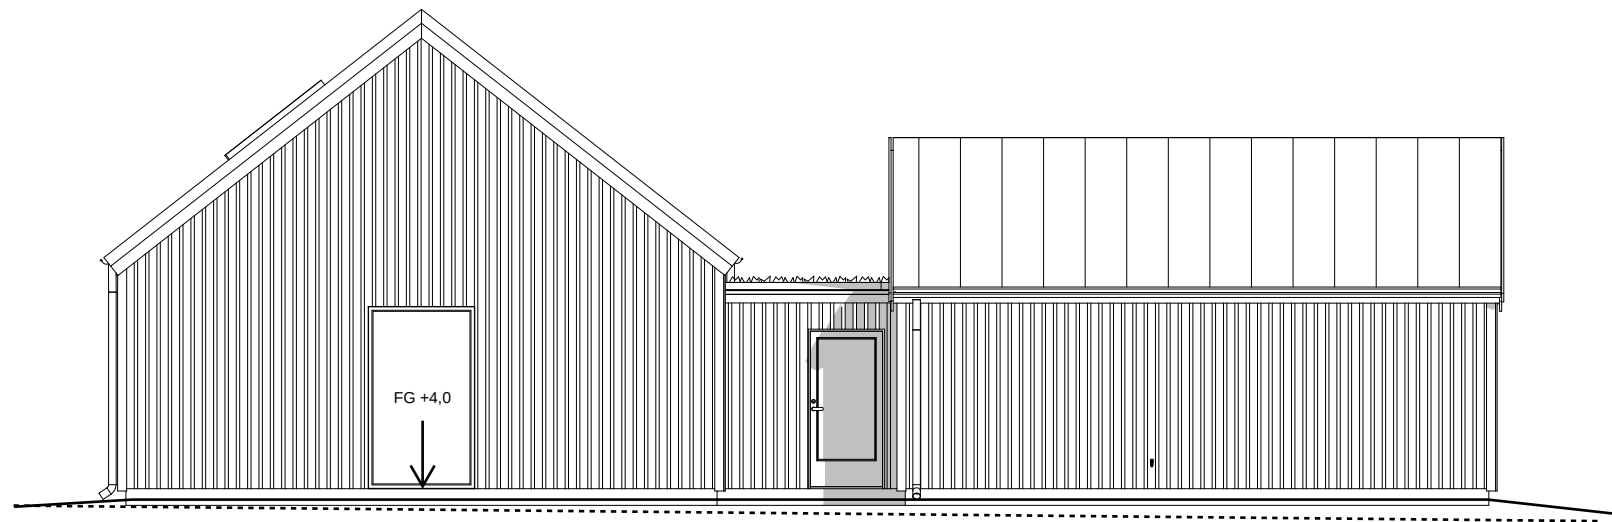

Väster

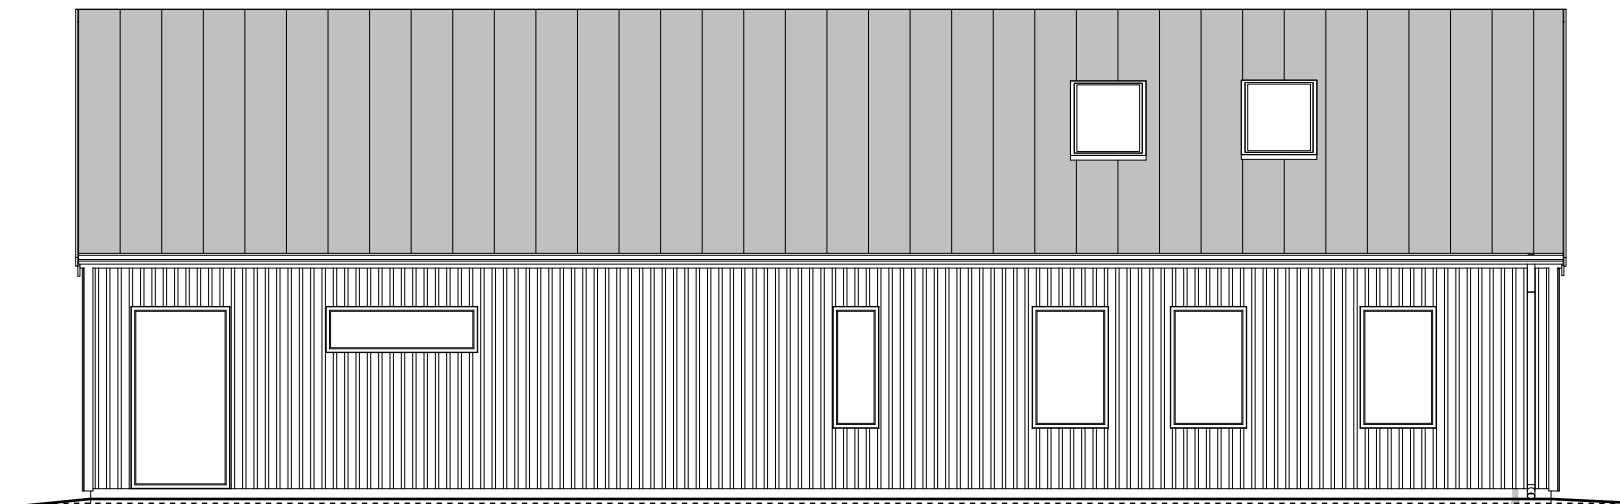

Norr

1:100 10m

Synlig sockel 0,15m ny marklinje
redovisad med heldraget streck,
befintlig marknivå streckad

A	JUSTERAD TAKLUTNING	250828	SAB
BET	ÄNDRINGEN AVSER	DATUM	SIGN

BYGGLOVSRITNING

lundqvist

BYGGLOVSRITNING HÖLLVIKEN 24:3
NYBYGGNATION AV ENBOSTADSHUS
NORRJEVÅGEN 17, 236 34 HÖLLVIKEN
FASADRITNING 1 AV 2


Kund: MAGNUS MALMBERG	Ritad/Konstr. av: STINA ANDERSSON B
Datum: 2025-08-20	Skala: 1:100 (A3)
Ritningsnr: A-	Bet. A

2025-09-16 10:14:17


Diarienum:

BYGGLOVSHANDLING

RITNINGEN UTGÖR ENDAST ETT UNDERLAG
FÖR BYGGLOVSANSÖKAN, MEN ÄR EJ ETT
SLUTGILTIGT PROJEKTERINGSUNDERLAG.

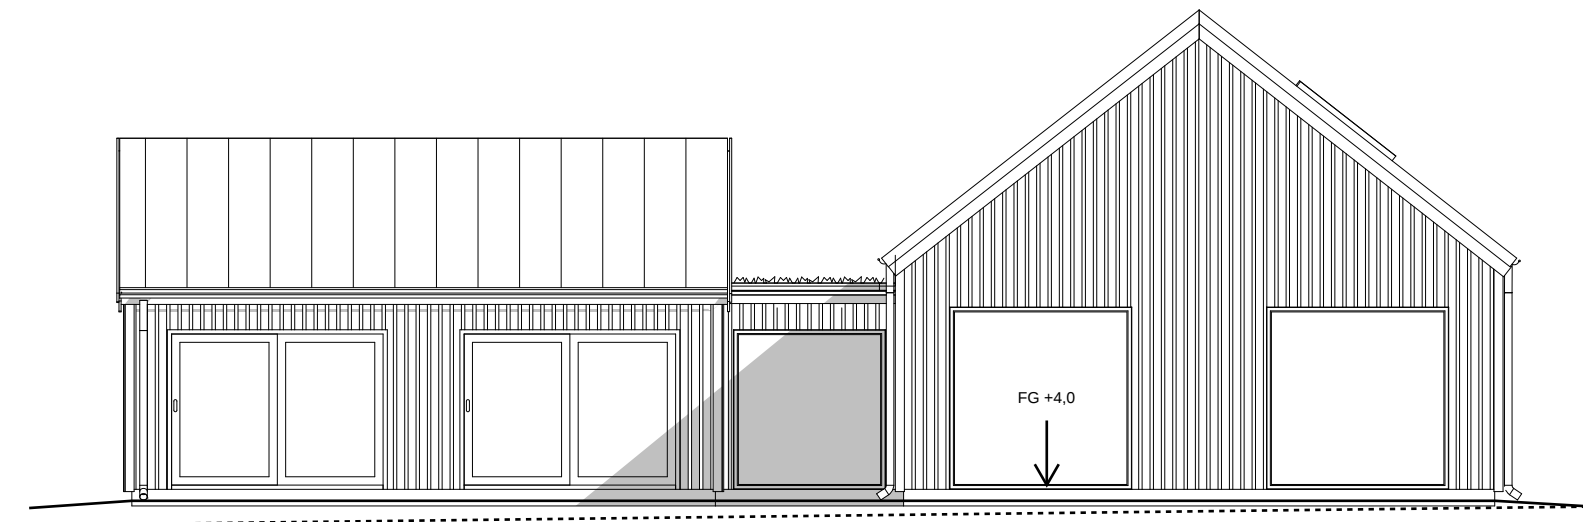

Öster

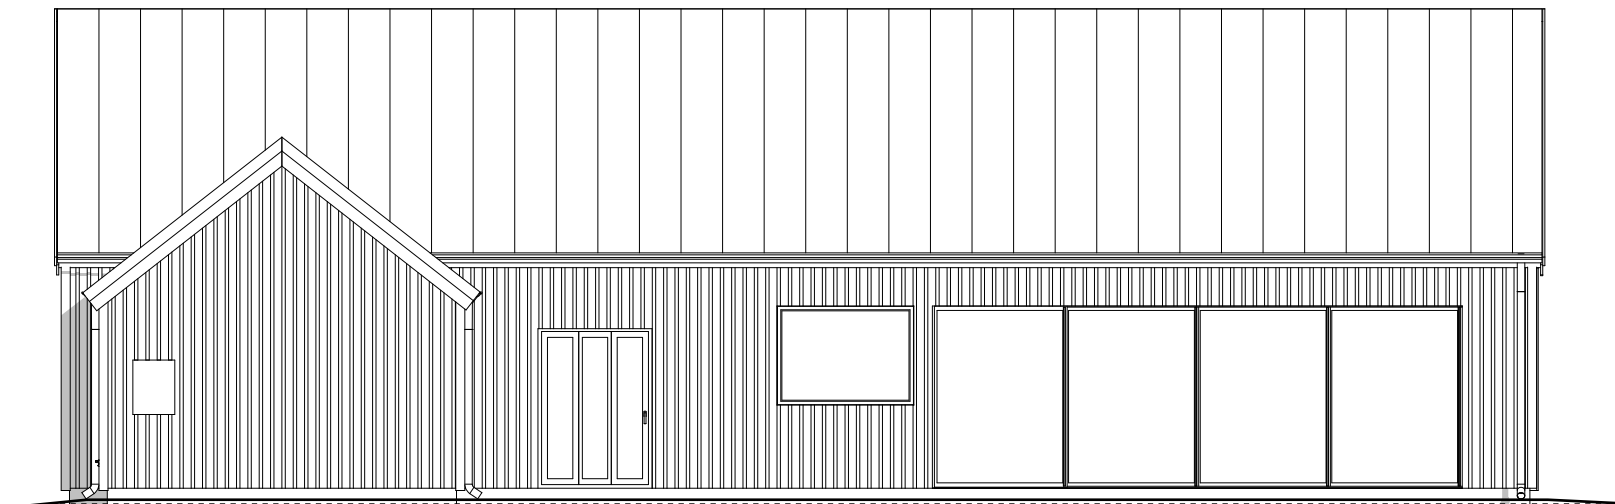

Söder

1:100 10m

Synlig sockel 0,15m ny marklinje
redovisad med heldraget streck,
befintlig marknivå streckad

B	SKJUTPARTI, VIKPARTI	250915	SAB
A	JUSTERAD TAKLUTNING	250828	SAB
BET	ÄNDRINGEN AVSER	DATUM	SIGN

BYGGLOVSRITNING


lundqvist

BYGGLOVSRITNING HÖLLVIKEN 24:3
NYBYGGNATION AV ENBOSTADSHUS
NORRJEVÅGEN 17, 236 34 HÖLLVIKEN
FASADRITNING 2 AV 2


Kund: MAGNUS MALMBERG	Ritad/Konstr. av: STINA ANDERSSON B
Datum: 2025-08-20	Skala: 1:100 (A3)
Ritningsnr: A-	Bet. B

Diarienum:


2025-09-16 10:12:01

 

Tak
(Silvergrå)

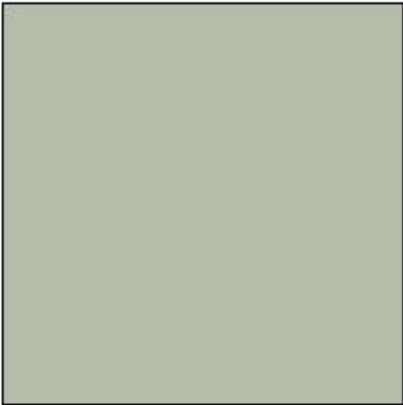

Fönster
(S 2005-630Y)

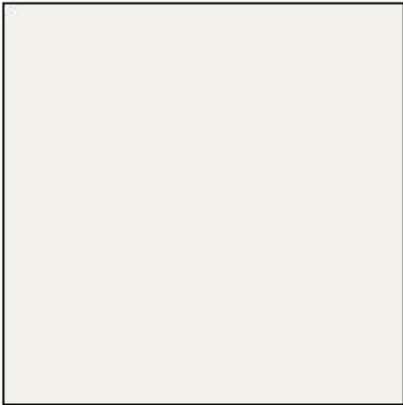

Fasad
(S 0502-Y)