




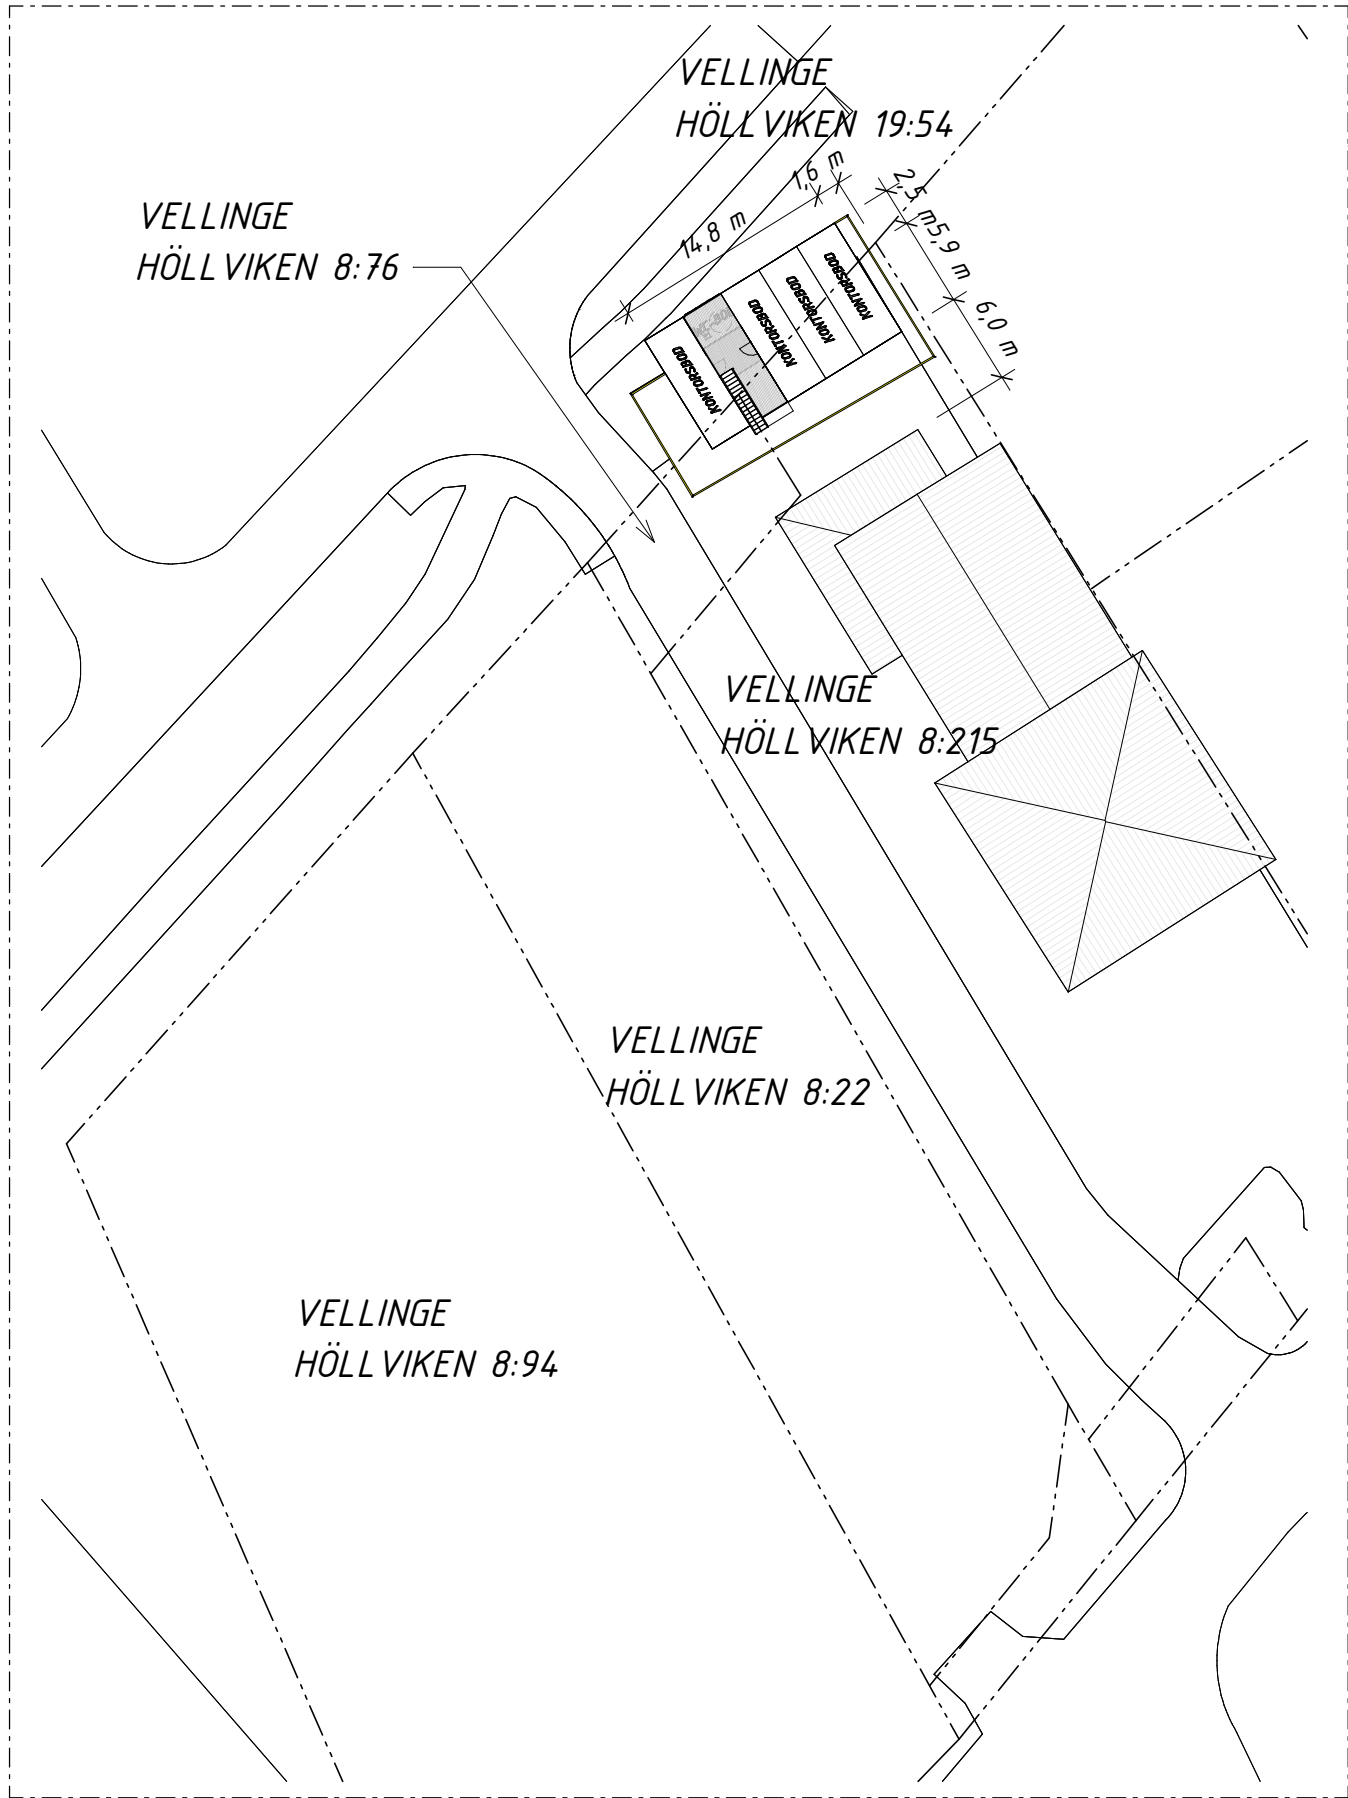

SITUATIONSPLAN
1:500

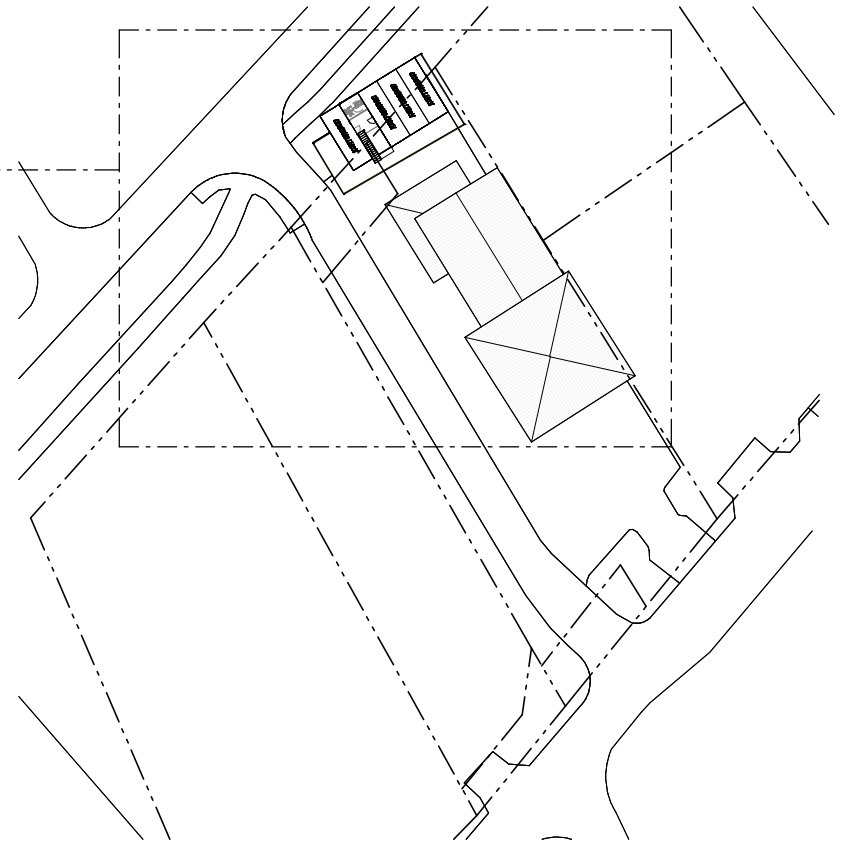


ÖVERSIKTSPLAN
1:1000

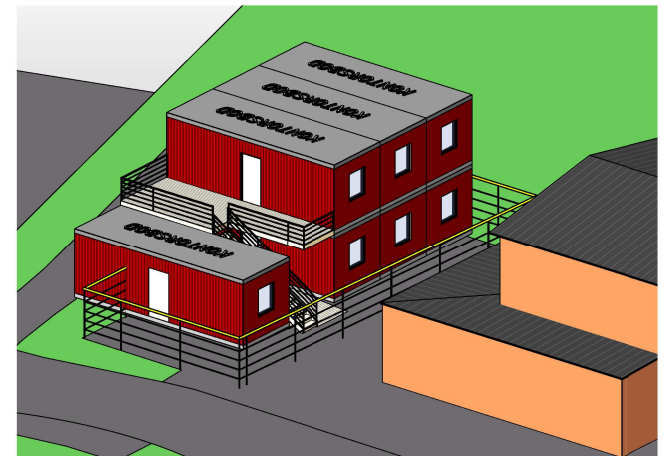

BYGGLOVSHANDLING


BYGGLOVSHANDLING			BET	ANT	ÄNDRINGEN AVSER	DATUM	SIGN
NIMAB			LSS-BOENDE, HÖLLVIKEN HÖLLVIKEN 19:54, 8:215 OCH 8:76 TILLFÄLLIG BODETABLERING SITUATIONSPLAN				
RITAD/KONSTR AV	HANDLÄGGARE	UPPDRAGS.NR	SKALA 1:500				
H BROMAN	H BROMAN	723-2514					
ORT/DATUM	ANSVARIG	KOD/TYP/POS	RITNINGNUMMER		ÄNDR BET		
18/9-2025	Dennie Persson		A-10				

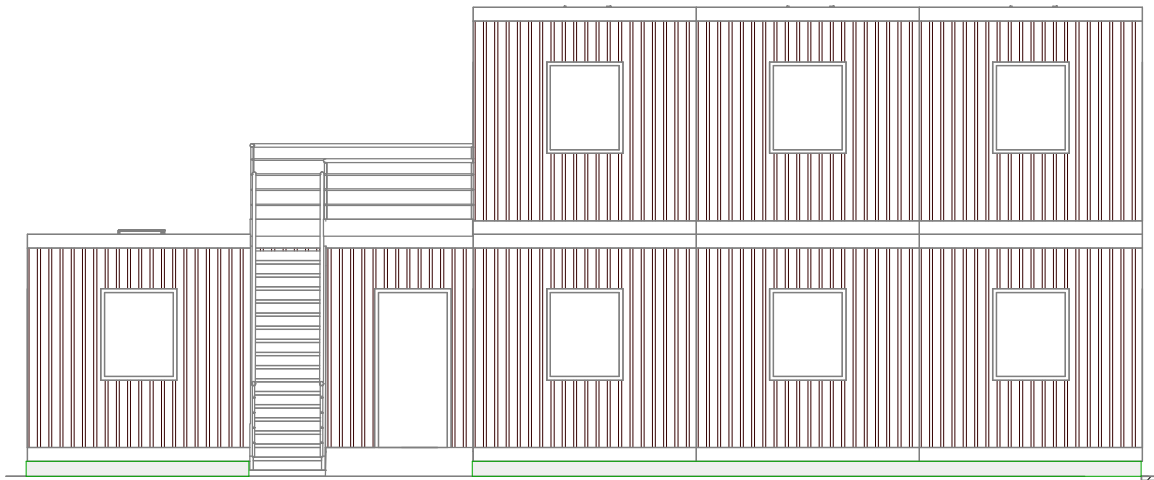


FASAD MOT SÖDER



FASAD MOT NORR

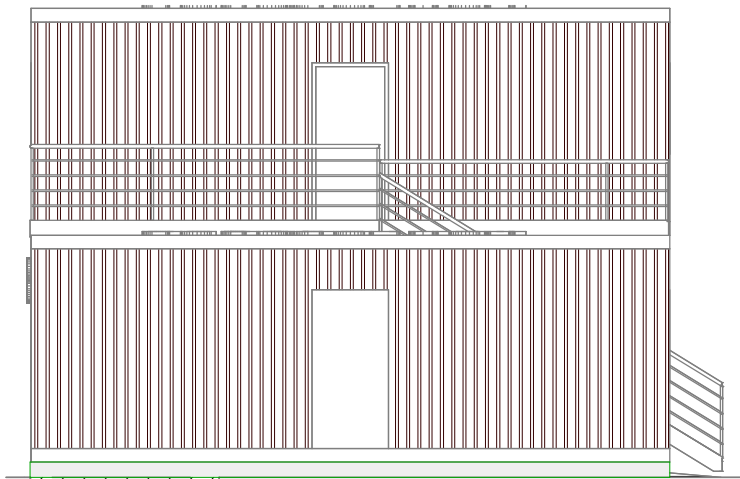

FASAD MOT VÄSTER

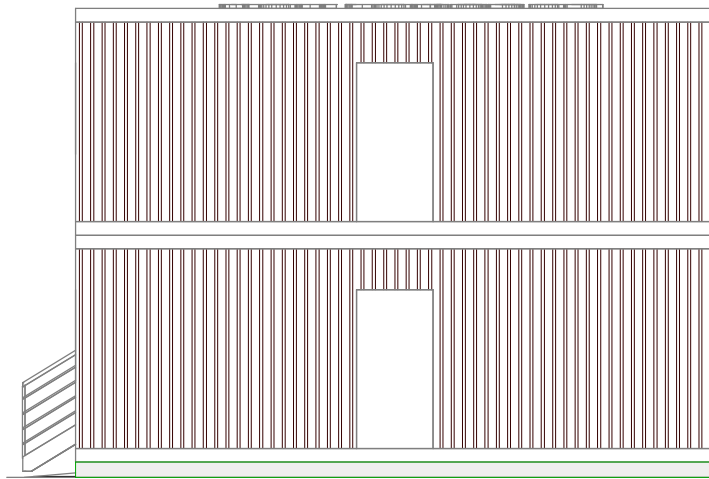


FASAD MOT ÖSTER

FÖRKLARINGAR

TAK: PAPP
VÄGG: PANEL
FÖNSTER: TRÄ
DÖRR: TRÄ
TRAPPA: TRÄ

KULÖR: SVART
KULÖR: MÖRKRÖD
KULÖR: VIT
KULÖR: VIT
KULÖR: NATUR

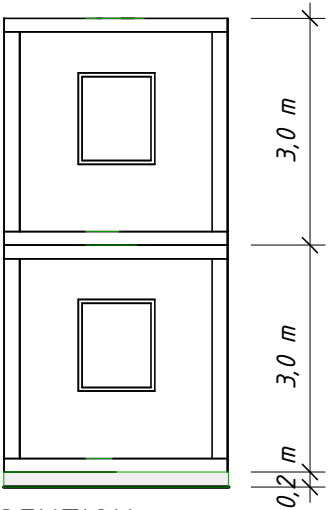

SEKTION

BYGGLOVSHANDLING

BET	ANT	ÄNDRINGEN AVSER	DATUM	SIGN
		LSS-BOENDE, HÖLLVIKEN		
		HÖLLVIKEN 19:54, 8:215 OCH 8:76		
		TILLFÄLLIG BODETABLERING		
		FASADER BODAR		
RITAD/KONSTR AV	HANDLÄGGARE	UPPDRAGS.NR	SKALA 1:100	
H BROMAN	H BROMAN	723-2514		
ORT/DATUM	ANSVARIG	KOD/TYP/POS	RITNINGSNUMMER	ÄNDR BET
18/9-2025	Dennie Persson		A-12	-