
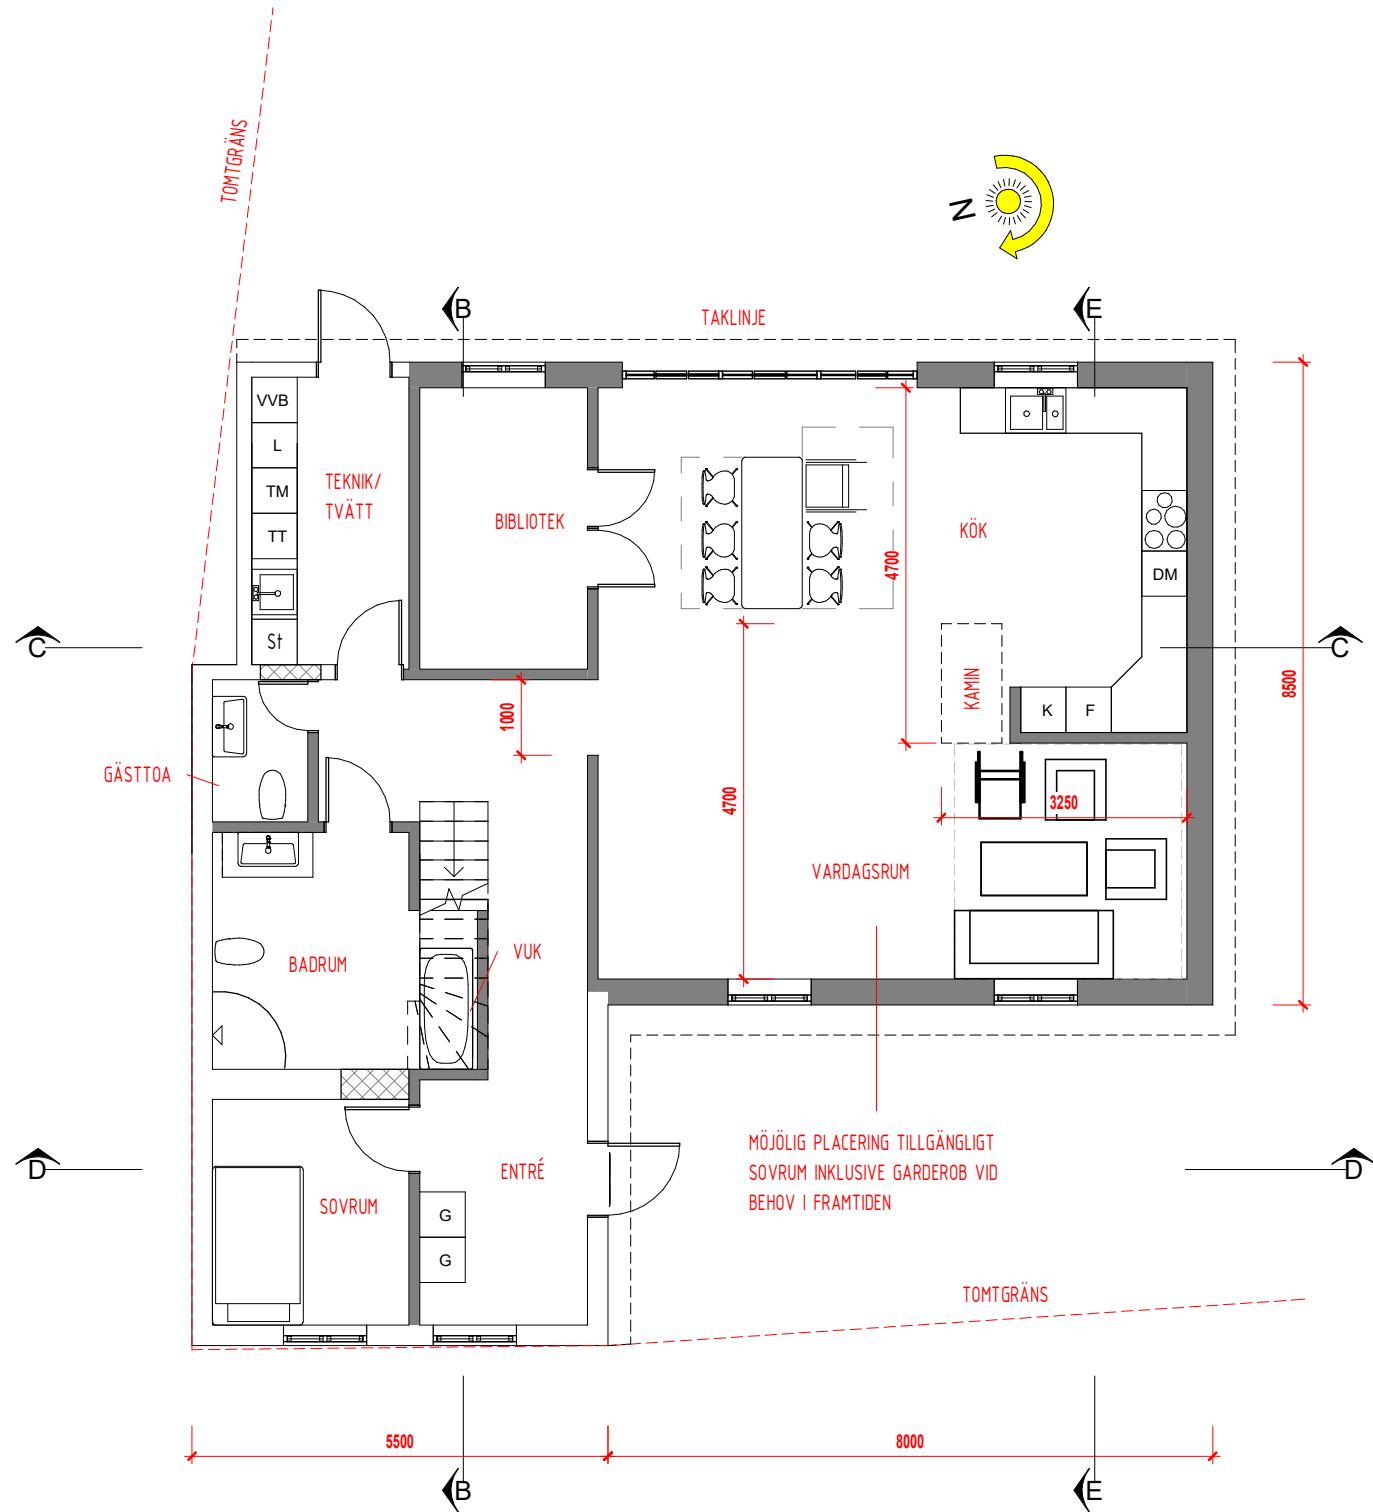


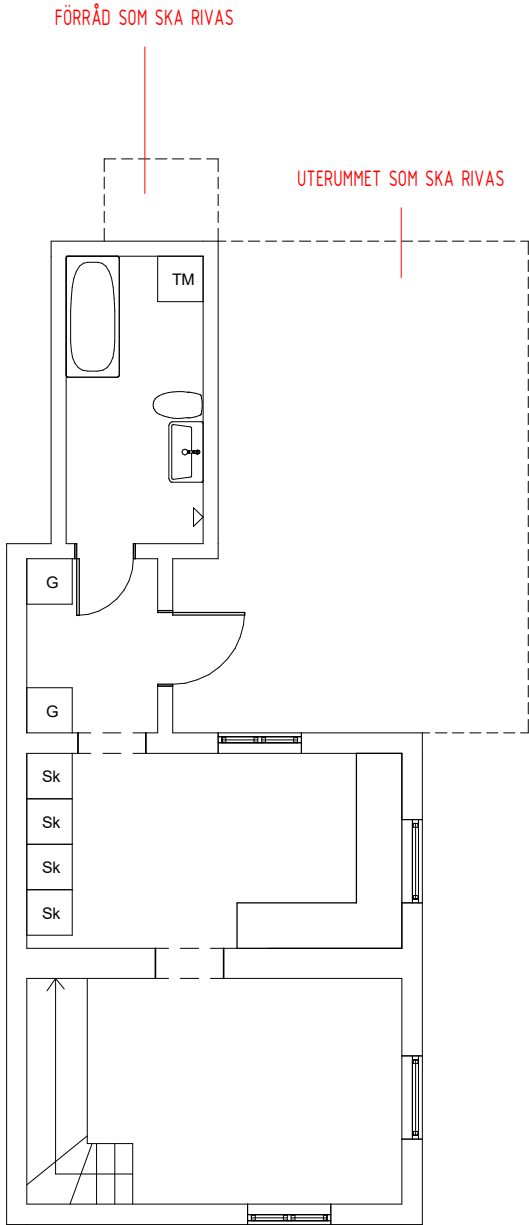

FÖRKLARINGAR		
ID - Innerdörr	FRD - Förråd	VVB - Varmvattenberedare
IGP - Inv. glasparti	SKF - Skafferi	VP - Värmepump
YD - Ytterdörr	KLK - Klädkammare	FVC - Fjärrvärmecentral
FF - Fast fönster	TS - Torkskåp	CDS - centraldammsugare
ÖF - Öppningsbart fönster		ELC - elcentral
FD - Fönsterdörr	ST - Städsåp	FMS - fasadmätarskåp
TF - Takfönster	G - Garderob	GD - gångdörr
	L - Linneskåp	GVC - golvvärmecentral
	S - Skåp	HDT - handdukstork
		MMC - multimediacentral
	K - Kyl	VFS - vattenfördelarskåp
	F - Frys	VL - vindslucka
	U/Mu - Ugn/mikrovågsugn	VUK - vattenutkastare
	DM - Diskmaskin	STR - stuprör
	TM - Tvättmaskin	VM - Vattenmätare
	TT - Torktumlare	
	TS - Torkskåp	

MATERIAL OCH ELEMENTER	
FÖNSTER:	OLIVGRÖNA NCS S 5010-G50Y
FASAD:	PUTS VIT NCS S 0502-Y
DÖRRAR:	OLIVGRÖNA NCS S 5010-G50Y
TAK:	TAKPANNOR NATURRÖD
STUPRÖR:	GRÅ NCS S 7000-N

DATA	
YTOR BEF. HUS:	YTOR NY HUS:
BYA = 79,9 m ²	BYA = 137,9 m ²
BTA = 106,6 m ²	BTA = 192,3 m ²

VÄGG BEFINTLIG	
VÄGG NY	
ÖPPNING SOM STÅNGS	

BYGGLOVSHANDLINGAR

TILLBYGGNAD
Vellinge Hötofta 8:11

Beställare: Christoffer

ENTRÉ PLAN


Datum: 2025/05/05
Ritad av: Arne Stenger
Projektnummer: P2

Skala: 1 : 100(A3) Ritningsnr.: A-40.1-100


1 ENTRÉ PLAN BEFINTLIG
1 : 100

2 ENTRÉ PLAN NY
1 : 100



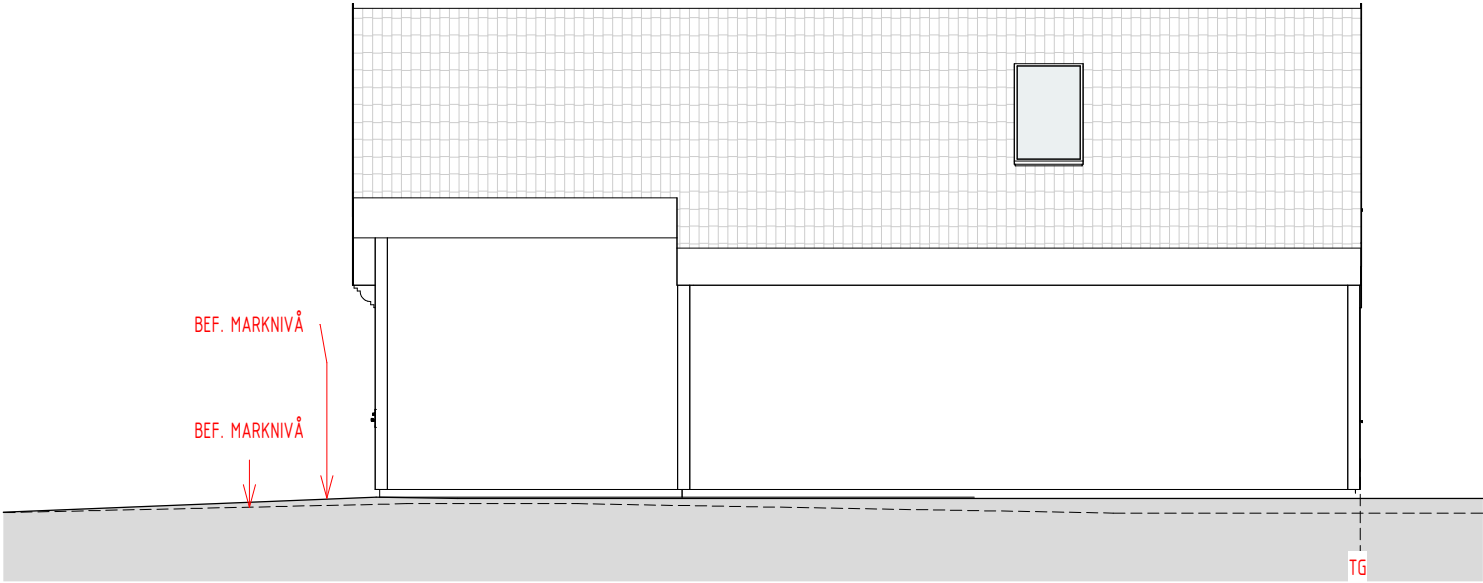

2 **FASAD MOT NORR NY**
1 : 100

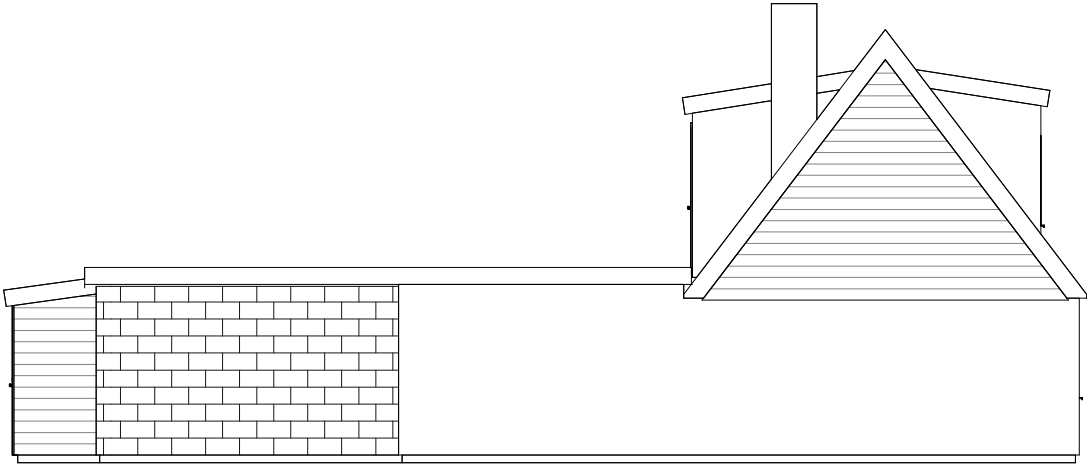

1 **BEF. FASAD MOT NORR**
1 : 100

FÖRKLARINGAR

ID - Innerdörr	FRD - Förråd	VVB - Varmvattenberedare
IGP - Inv. glasparti	SKF - Skafferi	VP - Värmepump
YD - Ytterdörr	KLK - Klädkammare	FVC - Fjärrvärmecentral
FF - Fast fönster	TS - Torskäp	CDS - centraldammsugare
ÖF - Öppningsbart fönster		ELC - elcentral
FD - Fönsterdörr	ST - Städskåp	FMS - fasadmätarskåp
TF - Takfönster	G - Garderob	GD - gångdörr
	L - Linneskåp	GVC - golvvärmecentral
	S - Skåp	HDT - handdukstork
		MMC - multimediacentral
	K - Kyl	VFS - vattenfördelarskåp
	F - Frys	VL - vindslucka
	U/Mu - Ugn/mikrovågsugn	VUK - vattenutkastare
	DM - Diskmaskin	STR - stuprör
	TM - Tvättmaskin	VM - Vattenmätare
	TT - Torktumlare	
	TS - Torskäp	

MATERIAL OCH ELEMENTER

FÖNSTER:	OLIVGRÖNA NCS S 5010-G50Y
FASAD:	PUTS VIT NCS S 0502-Y
DÖRRAR:	OLIVGRÖNA NCS S 5010-G50Y
TAK:	TAKPANNOR NATURRÖD
STUPRÖR:	GRÅ NCS S 7000-N

DATA

YTOR BEF. HUS:	YTOR NY HUS:
BYA = 79,9 m ²	BYA = 137,9 m ²
BTA = 106,6 m ²	BTA = 192,3 m ²

VÄGG BEFINTLIG	
VÄGG NY	
ÖPPNING SOM STÅNGS	

BYGGLOVSHANDLINGAR

TILLBYGGNAD

Vellinge Hötofta 8:11

Beställare: Christoffer

FASADER

Datum:	2025/05/05
Ritad av:	Arne Stenger
Projektnummer:	P2

Skala: 1 : 100(A3) Ritningsnr.: **A-40.2-202**

FÖRKLARINGAR		
ID - Innerdörr	FRD - Förråd	VVB - Varmvattenberedare
IGP - Inv. glasparti	SKF - Skafferi	VP - Värmepump
YD - Ytterdörr	KLK - Klädkammare	FVC - Fjärrvärmecentral
FF - Fast fönster	TS - Torkskåp	CDS - centraldammsugare
ÖF - Öppningsbart fönster		ELC - elcentral
FD - Fönsterdörr	ST - Städskåp	FMS - fasadmätarskåp
TF - Takfönster	G - Garderob	GD - gångdörr
	L - Linneskåp	GVC - golvvärmecentral
	S - Skåp	HDT - handdukstork
		MMC - multimediacentral
	K - Kyl	VFS - vattenfördelarskåp
	F - Frys	VL - vindslucka
	U/Mu - Ugn/mikrovågsugn	VUK - vattenutkastare
	DM - Diskmaskin	STR - stuprör
	TM - Tvättmaskin	VM - Vattenmätare
	TT - Torktumlare	
	TS - Torkskåp	

MATERIAL OCH ELEMENTER	
FÖNSTER:	OLIVGRÖNA NCS S 5010-G50Y
FASAD:	PUTS VIT NCS S 0502-Y
DÖRRAR:	OLIVGRÖNA NCS S 5010-G50Y
TAK:	TAKPANNOR NATURRÖD
STUPRÖR:	GRÅ NCS S 7000-N

DATA	
YTOR BEF. HUS:	YTOR NY HUS:
BYA = 79,9 m ²	BYA = 137,9 m ²
BTA = 106,6 m ²	BTA = 192,3 m ²

VÄGG BEFINTLIG	
VÄGG NY	
ÖPPNING SOM STÅNGS	

BYGGLOVSHANDLINGAR


TILLBYGGNAD
Vellinge Hötofta 8:11

Beställare: Christoffer

ÖVRE PLAN

Datum: 2025/05/05
Ritad av: Arne Stenger
Projektnummer: P2


Skala: 1 : 100(A3) Ritningsnr.: **A-40.1-101**

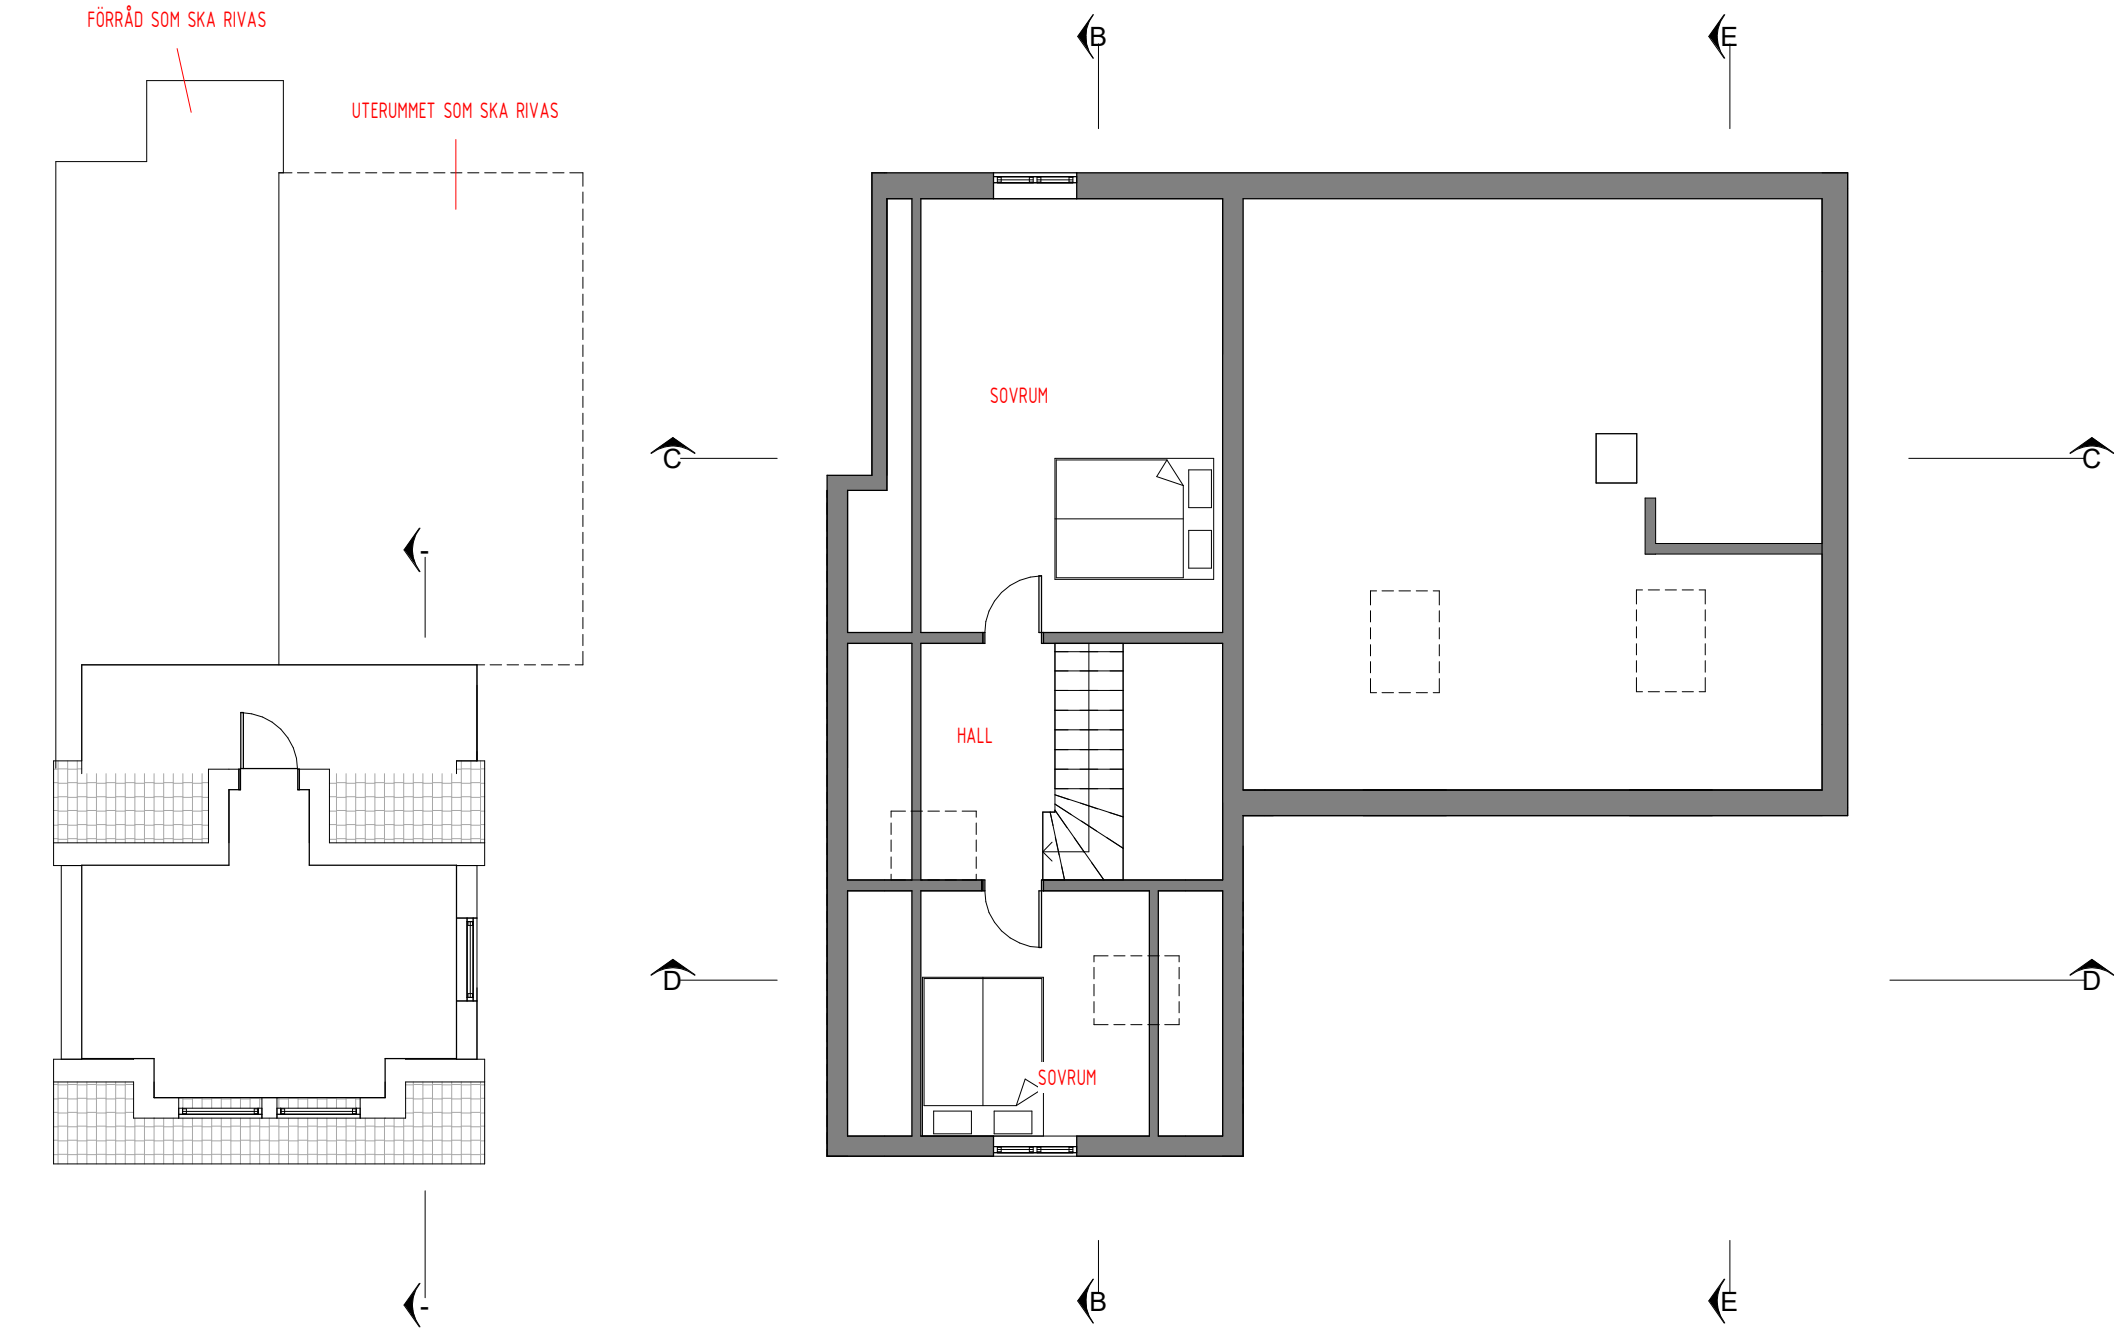


1 ÖVRE VÅNING BEFINTLIG
1 : 100

2 ÖVRE VÅNING NY
1 : 100



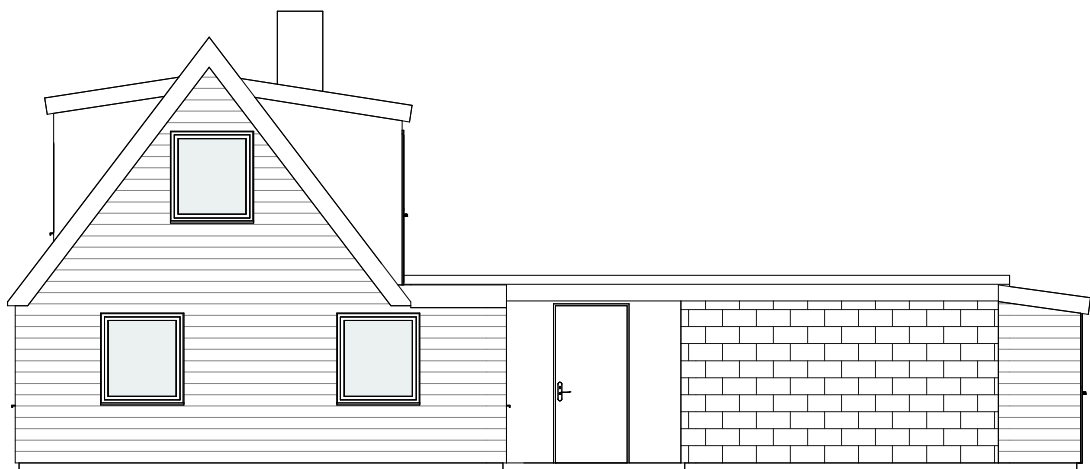

1 **BEF. FASAD MOT SÖDER**
1 : 100

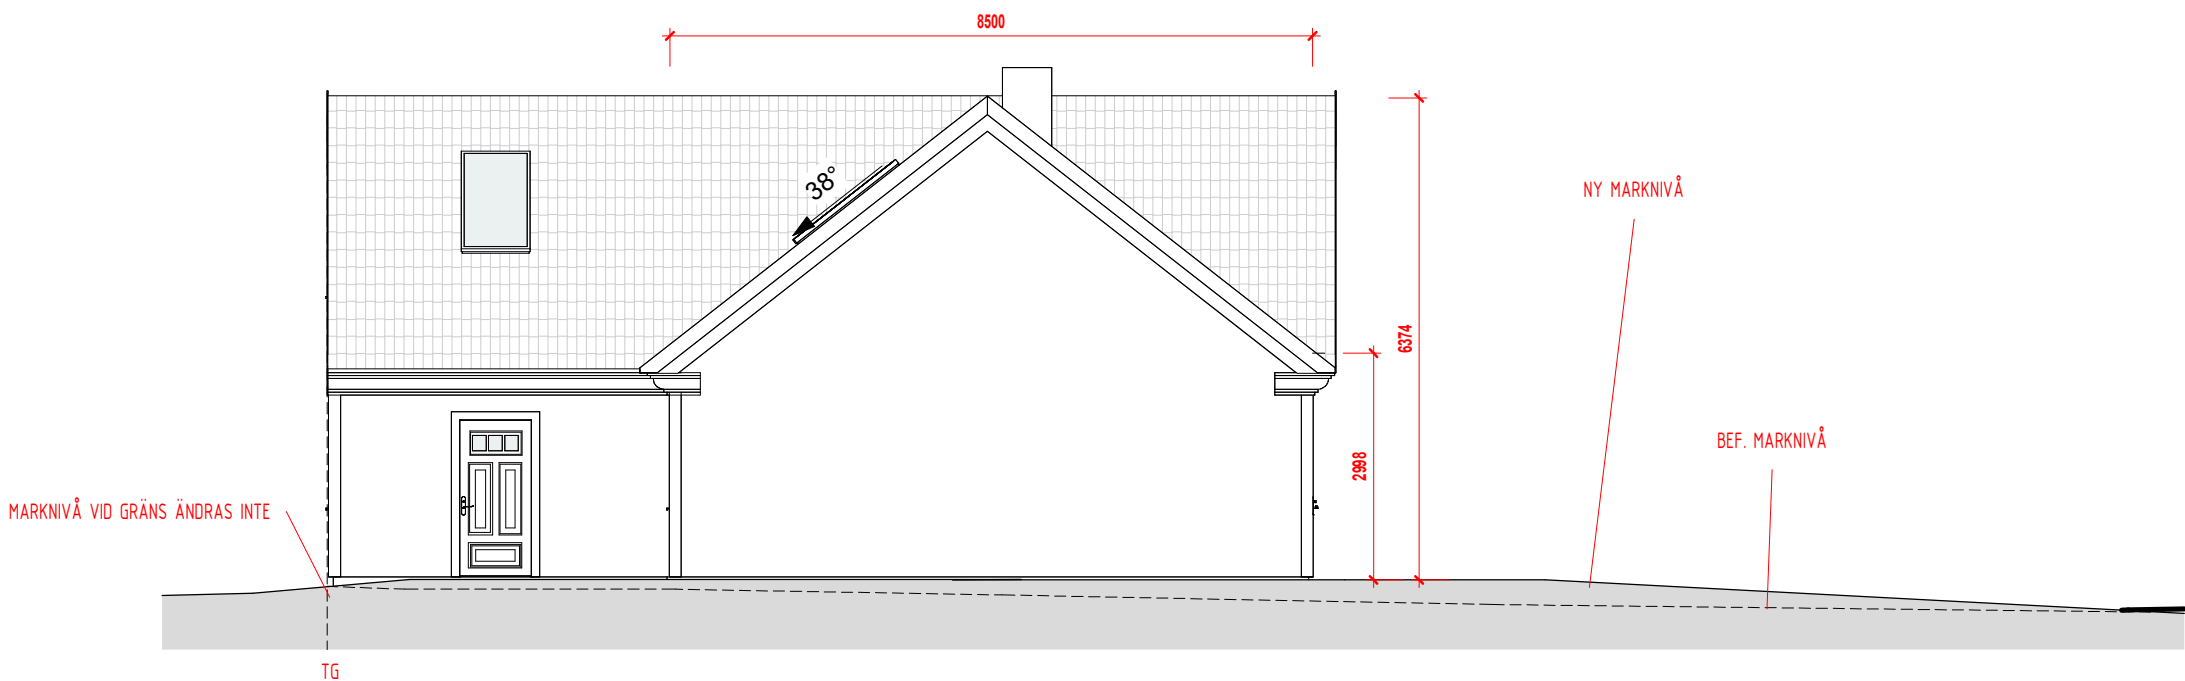

2 **FASAD MOT SÖDER NY**
1 : 100



FÖRKLARINGAR

ID - Innerdörr	FRD - Förråd	VVB - Varmvattenberedare
IGP - Inv. glasparti	SKF - Skafferi	VP - Värmepump
YD - Ytterdörr	KLK - Klädkammare	FVC - Fjärrvärmecentral
FF - Fast fönster	TS - Torkskåp	CDS - centraldammsugare
ÖF - Öppningsbart fönster		ELC - elcentral
FD - Fönsterdörr	ST - Städskåp	FMS - fasadmätarskåp
TF - Takfönster	G - Garderob	GD - gångdörr
	L - Linneskåp	GVC - golvvärmecentral
	S - Skåp	HDT - handdukstork
		MMC - multimediacentral
	K - Kyl	VFS - vattenfördelarskåp
	F - Frys	VL - vindslucka
	U/Mu - Ugn/mikrovågsugn	VUK - vattenutkastare
	DM - Diskmaskin	STR - stuprör
	TM - Tvättmaskin	VM - Vattenmätare
	TT - Torktumlare	
	TS - Torkskåp	

MATERIAL OCH ELEMENTER

FÖNSTER:	OLIVGRÖNA NCS S 5010-G50Y
FASAD:	PUTS VIT NCS S 0502-Y
DÖRRAR:	OLIVGRÖNA NCS S 5010-G50Y
TAK:	TAKPANNOR NATURRÖD
STUPRÖR:	GRÅ NCS S 7000-N

DATA

YTOR BEF. HUS:	YTOR NY HUS:
BYA = 79,9 m ²	BYA = 137,9 m ²
BTA = 106,6 m ²	BTA = 192,3 m ²

VÄGG BEFINTLIG	
VÄGG NY	
ÖPPNING SOM STÅNGS	

BYGGLOVSHANDLINGAR

TILLBYGGNAD


Vellinge Hötofta 8:11

Beställare: Christoffer


FASADER

Datum:	2025/05/05
Ritad av:	Arne Stenger
Projektnummer:	P2

Skala: 1 : 100(A3) Ritningsnr.: **A-40.2-200**

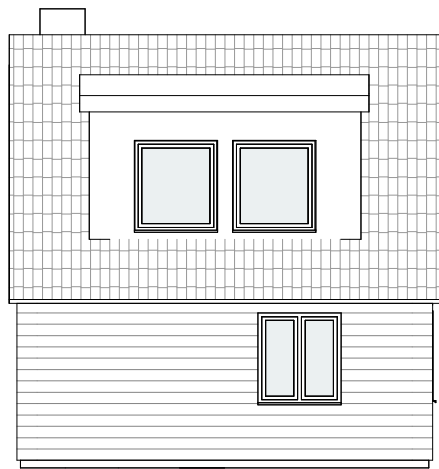

1 **BEF. FASAD MOT VÄSTER**
1 : 100

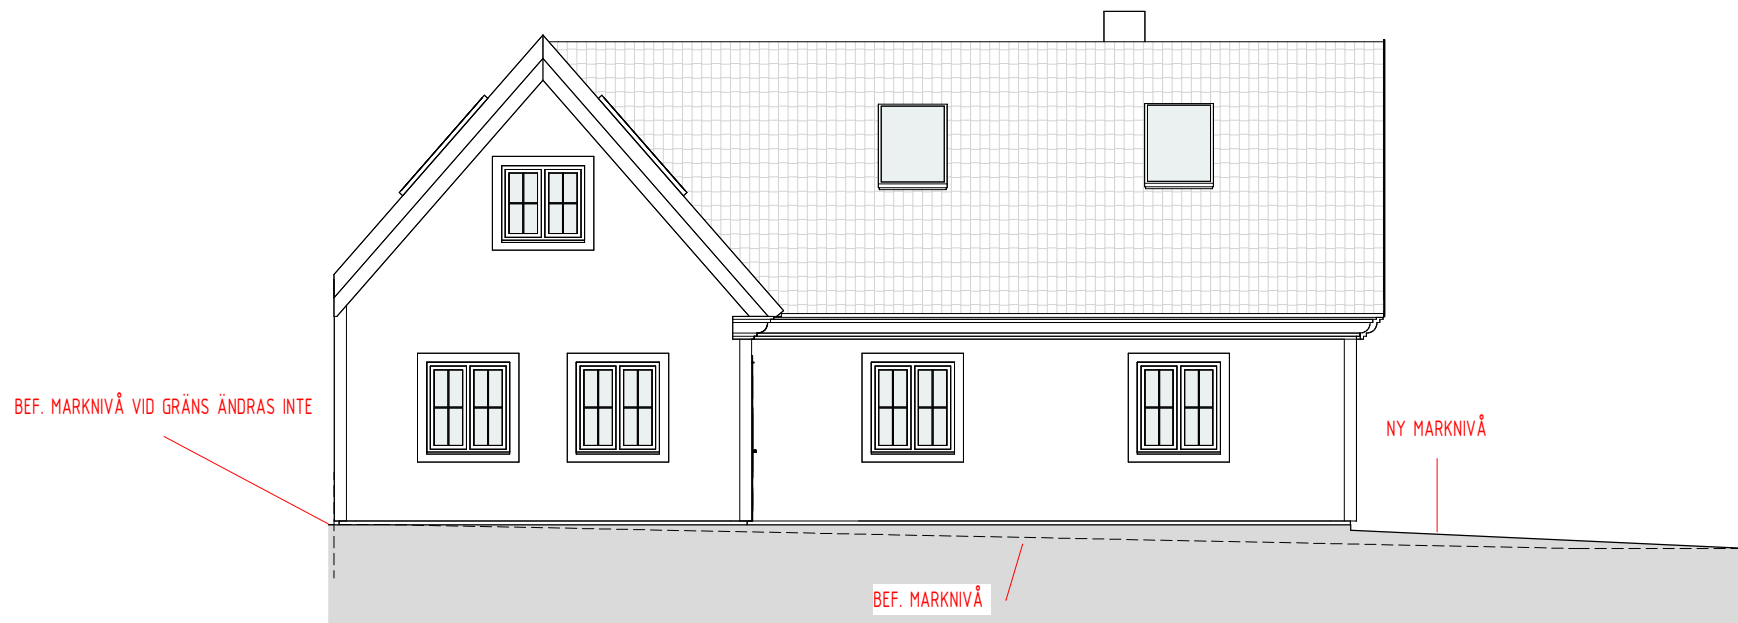

2 **FASAD MOT VÄSTER NY**
1 : 100



FÖRKLARINGAR

ID - Innerdörr	FRD - Förråd	VVB - Varmvattenberedare
IGP - Inv. glasparti	SKF - Skafferi	VP - Värmepump
YD - Ytterdörr	KLK - Klädkammare	FVC - Fjärrvärmecentral
FF - Fast fönster	TS - Torkskåp	CDS - centraldammsugare
ÖF - Öppningsbart fönster		ELC - elcentral
FD - Fönsterdörr	ST - Städsåp	FMS - fasadmätarsåp
TF - Takfönster	G - Garderob	GD - gångdörr
	L - Linnesåp	GVC - golvvärmecentral
	S - Såp	HDT - handdukstork
		MMC - multimediacentral
	K - Kyl	VFS - vattenfördelarsåp
	F - Frys	VL - vindslucka
	U/Mu - Ugn/mikrovågsugn	VUK - vattenutkastare
	DM - Diskmaskin	STR - stuprör
	TM - Tvättmaskin	VM - Vattenmätare
	TT - Torktumlare	
	TS - Torksåp	

MATERIAL OCH ELEMENTER

FÖNSTER:	OLIVGRÖNA NCS S 5010-G50Y
FASAD:	PUTS VIT NCS S 0502-Y
DÖRRAR:	OLIVGRÖNA NCS S 5010-G50Y
TAK:	TAKPANNOR NATURRÖD
STUPRÖR:	GRÅ NCS S 7000-N

DATA

YTOR BEF. HUS:	YTOR NY HUS:
BYA = 79,9 m ²	BYA = 137,9 m ²
BTA = 106,6 m ²	BTA = 192,3 m ²

VÄGG BEFINTLIG	
VÄGG NY	
ÖPPNING SOM STÅNGS	

BYGGLOVSHANDLINGAR

TILLBYGGNAD

Vellinge Hötofta 8:11

Beställare: Christoffer

FASADER

Datum:	2025/05/05
Ritad av:	Arne Stenger
Projektnummer:	P2

Skala: 1 : 100(A3)

Ritningsnr.: **A-40.2-203**



1 BEF. FASAD MOT ÖSTER
1 : 100



2 FASAD MOT ÖSTER NY
1 : 100



FÖRKLARINGAR

ID - Innerdörr	FRD - Förråd	VVB - Varmvattenberedare
IGP - Inv. glasparti	SKF - Skafferi	VP - Värmepump
YD - Ytterdörr	KLK - Klädkammare	FVC - Fjärrvärmecentral
FF - Fast fönster	TS - Torkskåp	CDS - centraldammsugare
ÖF - Öppningsbart fönster		ELC - elcentral
FD - Fönsterdörr	ST - Städskåp	FMS - fasadmätarskåp
TF - Takfönster	G - Garderob	GD - gångdörr
	L - Linneskåp	GVC - golvvärmecentral
	S - Skåp	HDT - handdukstork
		MMC - multimediacentral
	K - Kyl	VFS - vattenfördelarskåp
	F - Frys	VL - vindslucka
	U/Mu - Ugn/mikrovågsugn	VUK - vattenutkastare
	DM - Diskmaskin	STR - stuprör
	TM - Tvättmaskin	VM - Vattenmätare
	TT - Torktumlare	
	TS - Torkskåp	

MATERIAL OCH ELEMENTER

FÖNSTER:	OLIVGRÖNA NCS S 5010-G50Y
FASAD:	PUTS VIT NCS S 0502-Y
DÖRRAR:	OLIVGRÖNA NCS S 5010-G50Y
TAK:	TAKPANNOR NATURRÖD
STUPRÖR:	GRÅ NCS S 7000-N

DATA

YTOR BEF. HUS:	YTOR NY HUS:
BYA = 79,9 m ²	BYA = 137,9 m ²
BTA = 106,6 m ²	BTA = 192,3 m ²

VÄGG BEFINTLIG	
VÄGG NY	
ÖPPNING SOM STÅNGS	

BYGGLOVSHANDLINGAR

TILLBYGGNAD

Vellinge Hötofta 8:11

Beställare: Christoffer

FASADER

Datum:	2025/05/05
Ritad av:	Arne Stenger
Projektnummer:	P2

Skala: 1 : 100(A3) Ritningsnr.: A-40.2-201

BYGGLOVSHANDLINGAR	
TILLBYGGNAD	
Vellinge Hötofta 8:11	
Beställare:	Christoffer
MARKPLANERING	
Datum:	2025/05/05
Ritad av:	Arne Stenger
Projektnummer:	P2
 Bygglövsritare	
www.bygglövsritare.se 417 17 Göteborg +46760346344	
Skala: 1 : 200	(A3) Nr.: 01-002

01-002



BYGGLOVSHANDLINGAR

TILLBYGGNAD
Vellinge Hötofta 8:11
Beställare: Christoffer

SITUATIONSPLAN



Datum: 2025/05/05
Ritad av: Arne Stenger
Projektnummer: P2



www.bygglovsritare.se 417 17 Göteborg +46760346344

Skala: 1 : 500 (A3) Nr.: 01-001

SKALA 1:500 (A3)

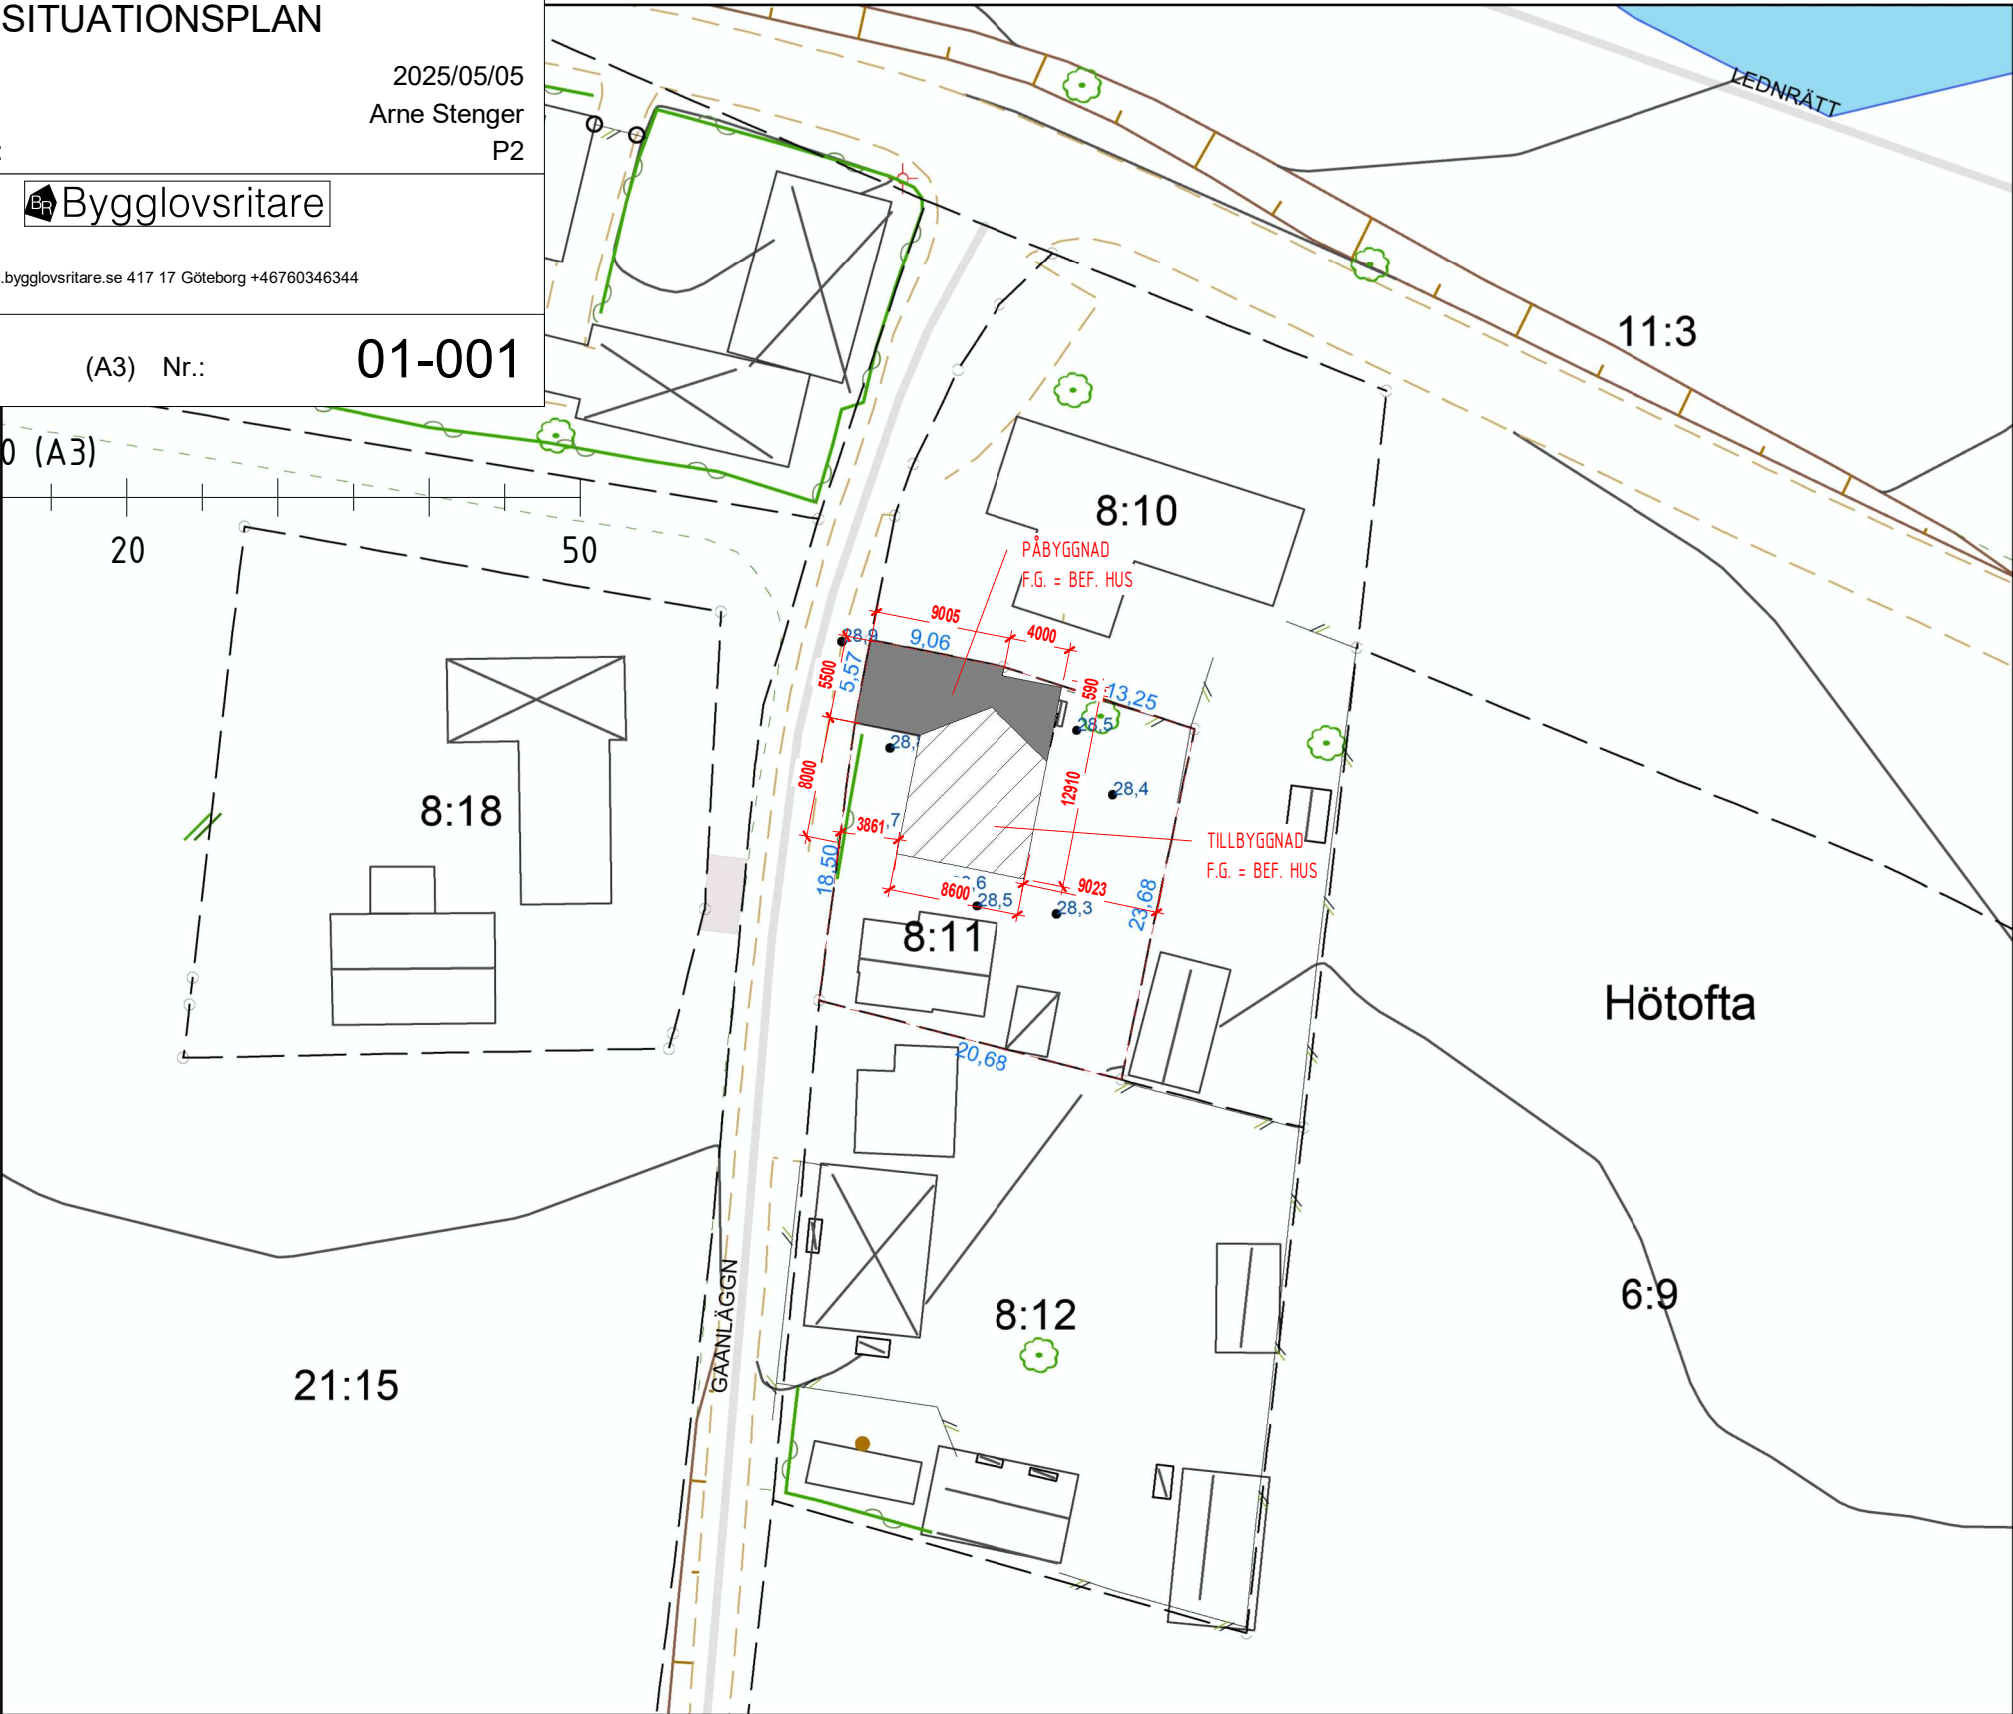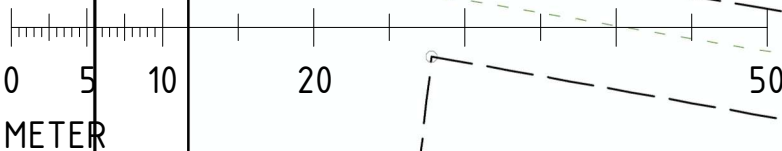

OBS! Ursprungligt kartmanér får inte ändras.
För att kartan ska få rätt utseende krävs ett AutoCAD-kompatibelt program

Skala 1:500 (A3) Koordinatsystem i plan SWEREF 99 13 30 Koordinatsystem i höjd RH 2000 Beteckningsstandard HMK



Nybyggnadskarta

Datum 2024-09-20	Ärendenr. 2024/98		
Fastighet Hötofta 8:11	Gatuadress Åkerjordsvägen 4		
Fastighetsarea m²: 520 Tomtmark m²: - Gatumark m²: -	Byggbar mark enligt planbestämmelser Bebyggt m²: 144 <u>Varav</u> Bostad m²: 54 Skärmtak m²: 38 Komplementbyggnad m²: 52		
Planer och bestämmelser	Datum		
Fastigheten bildad el. reg:	19140720 Hemmansklyvning		
Detaljplan lagakraft:	--		
Genomförandetiden utgår:	--		
☒ Se bifogad beskrivning			
Planbeteckningar	(--)		
Se bifogad plankarta			
0,0 Markhöjd	0,0 Gatuhöjd vid tomtgräns		
<u>0,0</u> Fastställd höjd			
Kartan upprättad av: Jerker Lundström			
Kommentar :			
Servis-ledningsupp- g. Typ	Vattengångens höjd i förbindelsepunkten	Diameter i förbindelsepunkten	
Vatten	--	--	
Dagvatten	--	--	
Spillvatten	--	--	
Tryckavlopp	---	--	
Kommentar VA:			
VA upprättat av -			
Koordinatsystem i höjd RH 2000		Beteckningsstandard HMK	

