

Ansökan om bygglov

Diarienummer: 2026/128
Fastighet: Ingelstad 10:16
Adress: Pärönvägen 4

Hej

Vi har från er granne på Pärönvägen 4 mottagit en ansökan om bygglov för nybyggnad av förråd och carport.

Komplementbyggnad uppförs närmre tomtgräns än 1 m.

Eftersom åtgärderna innebär **avvikelse** från detaljplanebestämmelserna, med avseende **att bygga närmare tomtgräns än 1 m**, ska kända sakägare som berörs, beredas tillfälle att yttra sig över ansökan.

Som berörd granne har du nu rätt att yttra dig i ärendet.

Ditt yttrande, om du har någon erinran, ska vara Miljö- och byggnadsnämnden skriftligt tillhanda **senast 2026-02-27**.

Yttrandet ska vara skriftligt.

Ni kan lämna ert yttrande via vår e-tjänst på Vellinge kommuns hemsida, där hittar ni även aktuella ritningar: [Granneyttrande — Vellinge kommun](#), alternativt så kan ni skicka in yttrandet via post till Vellinge kommun, Bygglovenheten, 235 81 Vellinge.


Ange ert namn, vilken fastighet som ni anser är berörd av beslutet, adress samt ert yttrande.

Hör vi inget från dig inom nämnda tid tolkar vi det som positivt svar, och behandlar ärendet i vederbörlig ordning.

Vänliga hälsningar


Rebecka Asmari
Bygglovhandläggare

För
Miljö- och byggnadsnämnden
Vellinge kommun

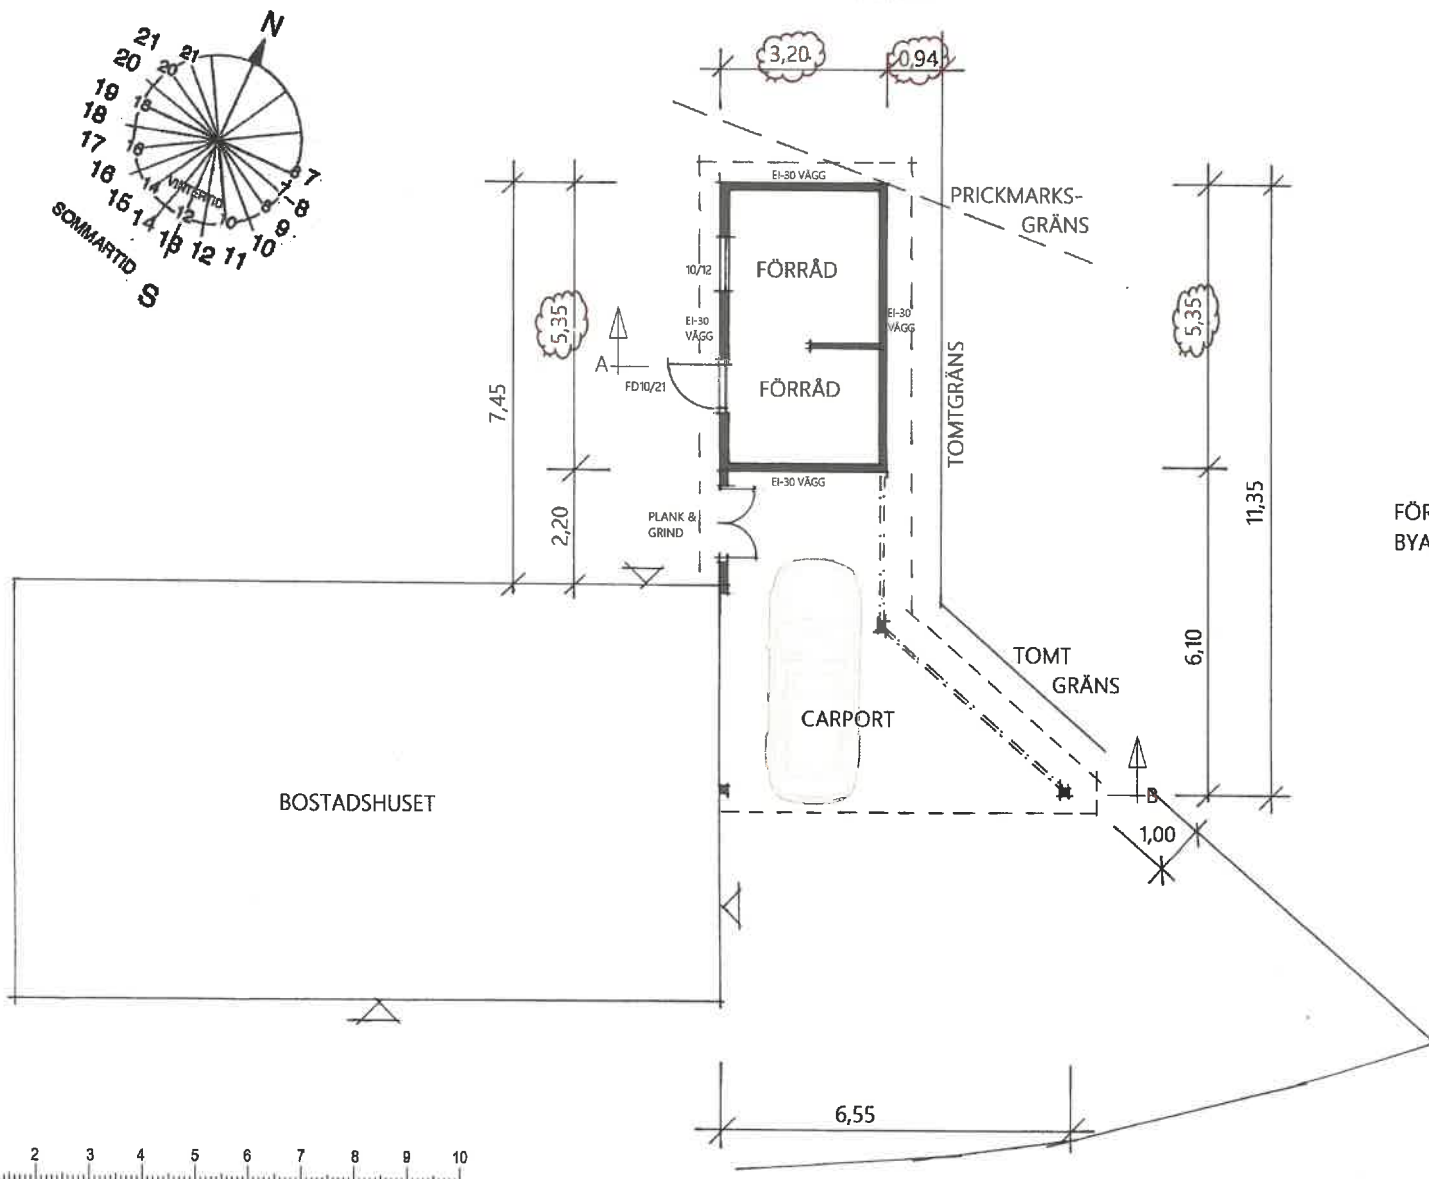

FÖRRÅD & CARPORT
BYA: 40,6 M2

BET	ANT	ÄNDRING AVSER	DATUM	SIGN
FÖRRÅD - CARPORT FASTIGHET: INGELSTAD 10:16 KOMMUN: VELLINGE BYGGHERRE: VANA FASTIGHETER AB				
Fiskarhedenvillan  ARKLAS ARKITEKTER & KONSULTER AB SKIFTESVÄGEN 6 SE-218 74 TYGELSJÖ (MALMÖ)				
RITAD	DATUM	UPPHOVSRARKITEKT		
KS	2025-01-20	KLAS SJÖSTRAND		
SKALA	ORDER NR	RITN NR	BET	
1:100 (A3)			A-02	

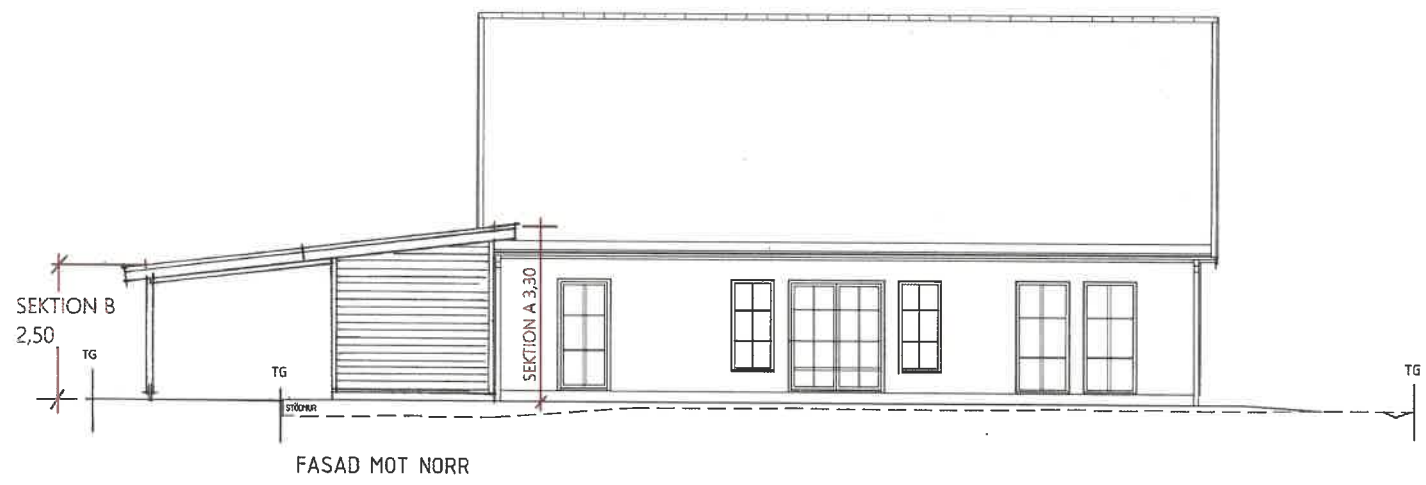

FÄRG - OCH MATERIALVAL:

TAK: SVART

FASAD: VIT

DÖRRAR: GRÅ

FÖNSTER: GRÅ

PLÅTDETALJER: GRÅ

FÖRRÅD & CARPORT


TAK: PAPP - SVART

FASAD: LIGGANDE TRÄPANEL - GRÅ

DÖRRAR: GRÅ

FÖNSTER: GRÅ

PLÅTDETALJER: GRÅ

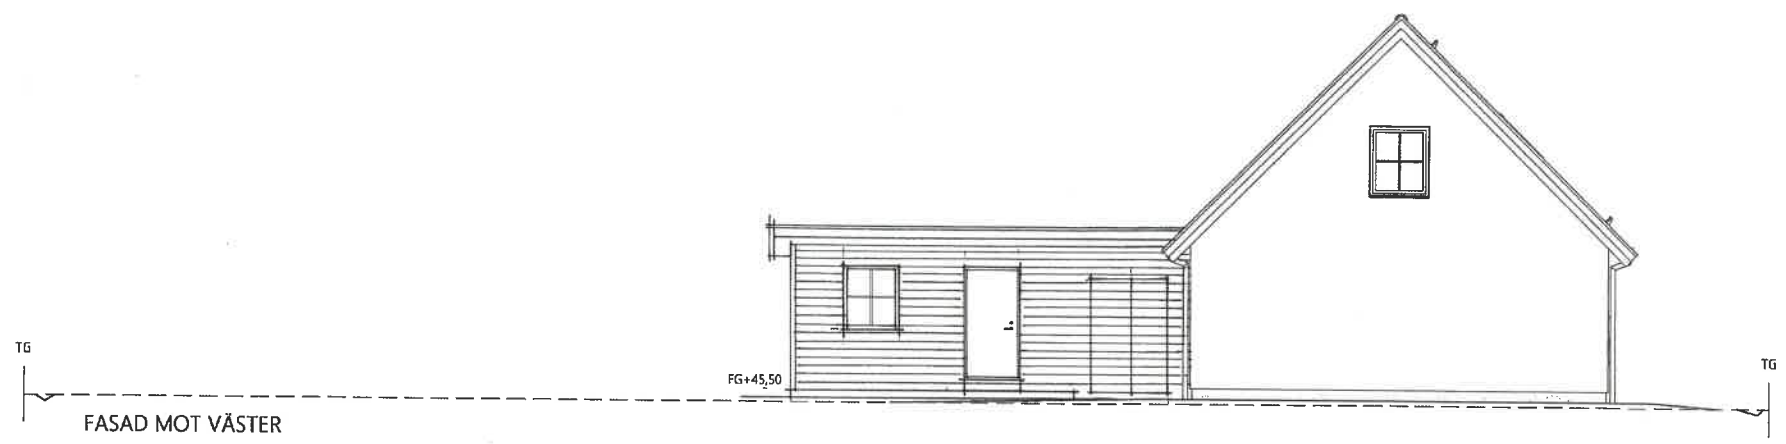

Fiskarhedenvillan




ARKLAS
ARKITEKTER & KONSULTER AB
SKIFTESVÄGEN 6
SE-218 74 TYGELSJÖ (MALMÖ)

BESÖK: AXEL DANIELSSONS VÄG 267
TELE: 0709 - 555 495
MEJL: KLAS@ARKLAS.SE

BYGGNADSHÖJD SEKTION A & B DIV. ÄNDRINGAR			2024-10-25	KS
ÄNDRING AVSER			2024-09-26	KS
BET	ANT	DATUM		SIGN
FÖRRÅD - CARPORT				
FASTIGHET: INGELSTAD 10:16				
KOMMUN: VELLINGE				
BYGGHERRE: VANA FASTIGHETER AB				
RITAD	KS	DATUM	2025-01-20	
UPPHOVSARKITEKT	KLAS SJÖSTRAND	SKALA	1:100 (A3)	
		ORDER NR		
		RITH NR		
		BET		

Ritningen är skyddad enligt upphovsrättslagen och får inte kopieras, spridas eller i övrigt användas utan upphovsrättens medgivande.



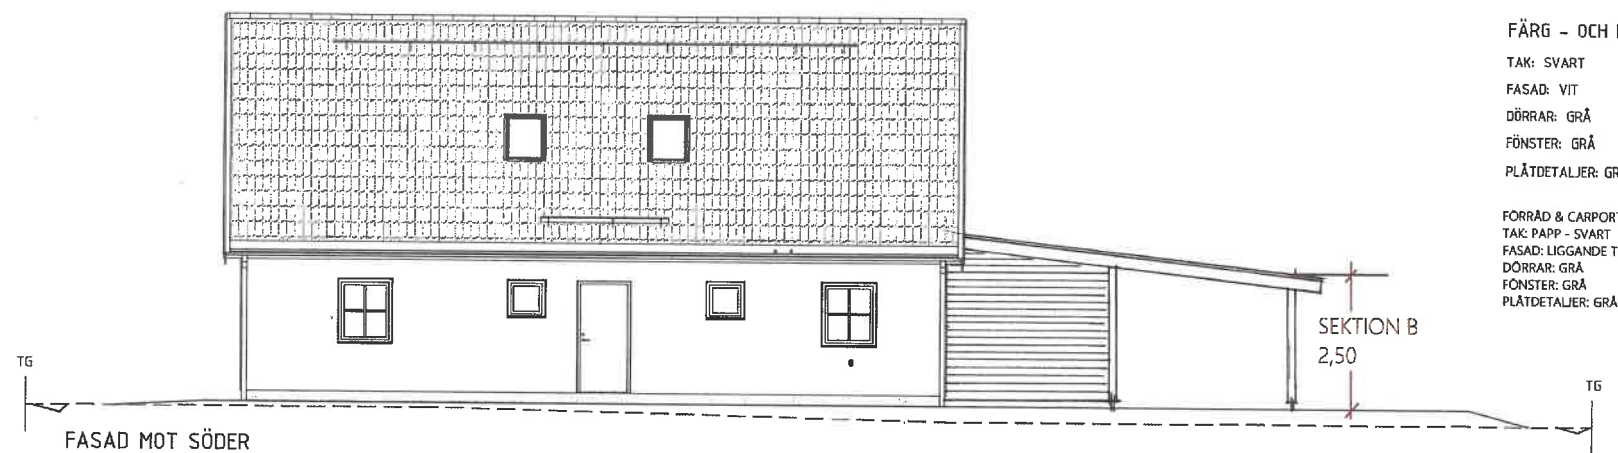

FÄRG - OCH MATERIALVAL:

TAK: SVART

FASAD: VIT

DÖRRAR: GRÅ

FÖNSTER: GRÅ

PLÅTDETALJER: GRÅ


FÖRRÅD & CARPORT

TAK: PAPP - SVART
FASAD: LIGGANDE TRÄ

DÖRRAR: GRÅ

FÖNSTER: GRÅ
PLÅTDETLIER: (

SEKTION B
2,50

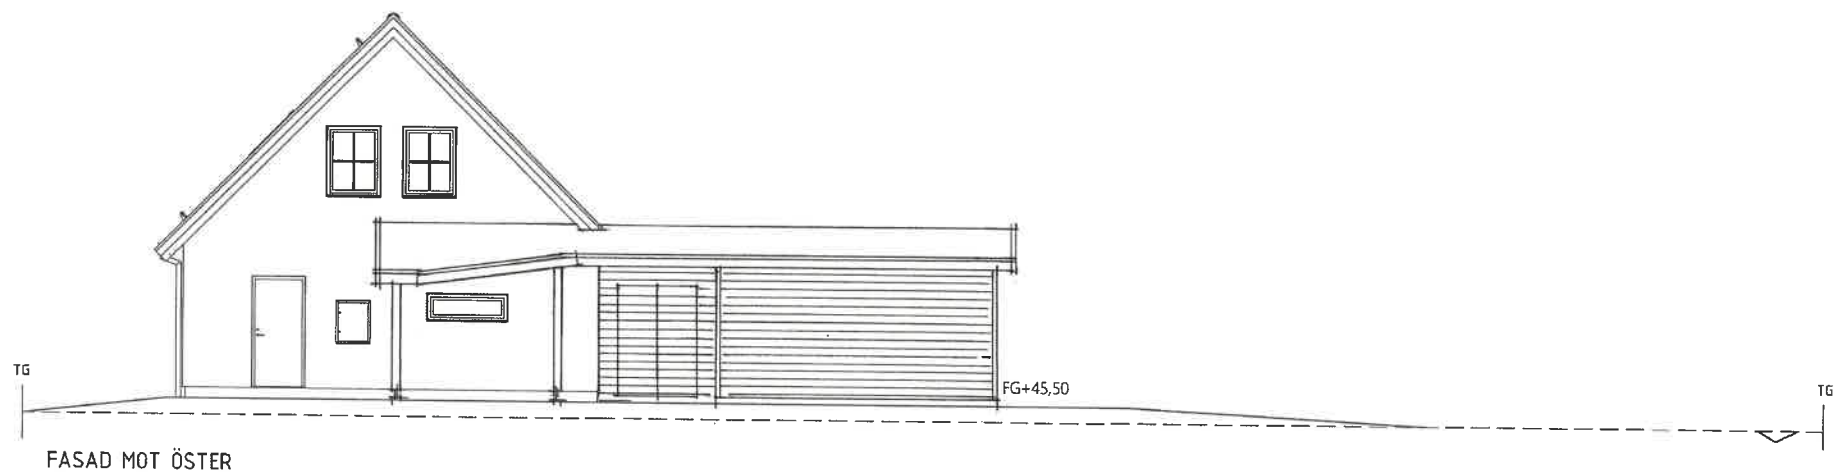

FG+45,50

Fiskarhedenvillan



ARKLAS
ARKITEKTER & KONSULTER AB
SKIFTESVÄGEN 6
SE-218 74 TYGELSJÖ (MALMÖ)

BESÖK: AXEL DANIELSSONS VÄG 267
TELE: 0709 - 555 495
MEJL: KLAS@ARKLAS.SE

BYGGNADSHÖJD SEKTION B
DIV. ÄNDRINGAR
ÄNDRING AVSER

2024-10-25
2024-09-26
DATUM

KS
S
IGN

BET	ANT
-----	-----

ANT

DIV. ANDRIN
ÄNDERING AVSER

FÖRRÅD - CARPORT
FASTIGHET: INGELSTAD 10:16
KOMMUN: VELLINGE
BYGGHERRE: VANA FASTIGHETER AB

RITAD	KS
DATUM	

UPPHOVSARKITEKT
KLAS SJÖSTRAND

SKALA
1:100 (A3)

ORDER NR	
----------	--

RITN NR

BET

