

Ansökan om bygglov

Diarienummer: 2025/2020
Fastighet: Kämpinge 8:2
Adress: Skegrievägen 75-20

Hej

Vi har från er granne på Skegrievägen 75-20 mottagit en ansökan om bygglov för ändrad användning till loppisverksamhet.

Eftersom åtgärden ska utföras i ett område som inte omfattas av detaljplan och åtgärden inte är en kompletteringsåtgärd och inte heller reglerad i områdesbestämmelser, ska Miljö- och byggnadsnämnden bereda kända sakägare som berörs, tillfälle att yttra sig över ansökan.

Som berörd granne har du nu rätt att yttra dig i ärendet.

Ditt yttrande, om du har någon erinran, ska vara Miljö- och byggnadsnämnden skriftligt tillhanda **senast 2026-02-27**.

Yttrandet ska vara skriftligt.

Ni kan lämna ert yttrande via vår e-tjänst på Vellinge kommuns hemsida, där hittar ni även aktuella ritningar: [Granneyttrande — Vellinge kommun](#), alternativt så kan ni skicka in yttrandet via post till Vellinge kommun, Bygglovenheten, 235 81 Vellinge.

Ange ert namn, vilken fastighet som ni anser är berörd av beslutet, adress samt ert yttrande.


Hör vi inget från dig inom nämnda tid tolkar vi det som positivt svar, och behandlar ärendet i vederbörlig ordning.

Vänliga hälsningar

Rebecka Asmari
Bygglovhandläggare

För
Miljö- och byggnadsnämnden
Vellinge kommun

OBS! Redovisningen av fastighetsgränser och rättigheter varierar i lägesnoggrannhet och är inte juridiskt gällande.
Lantmäterihandlingarnas beslut gäller.

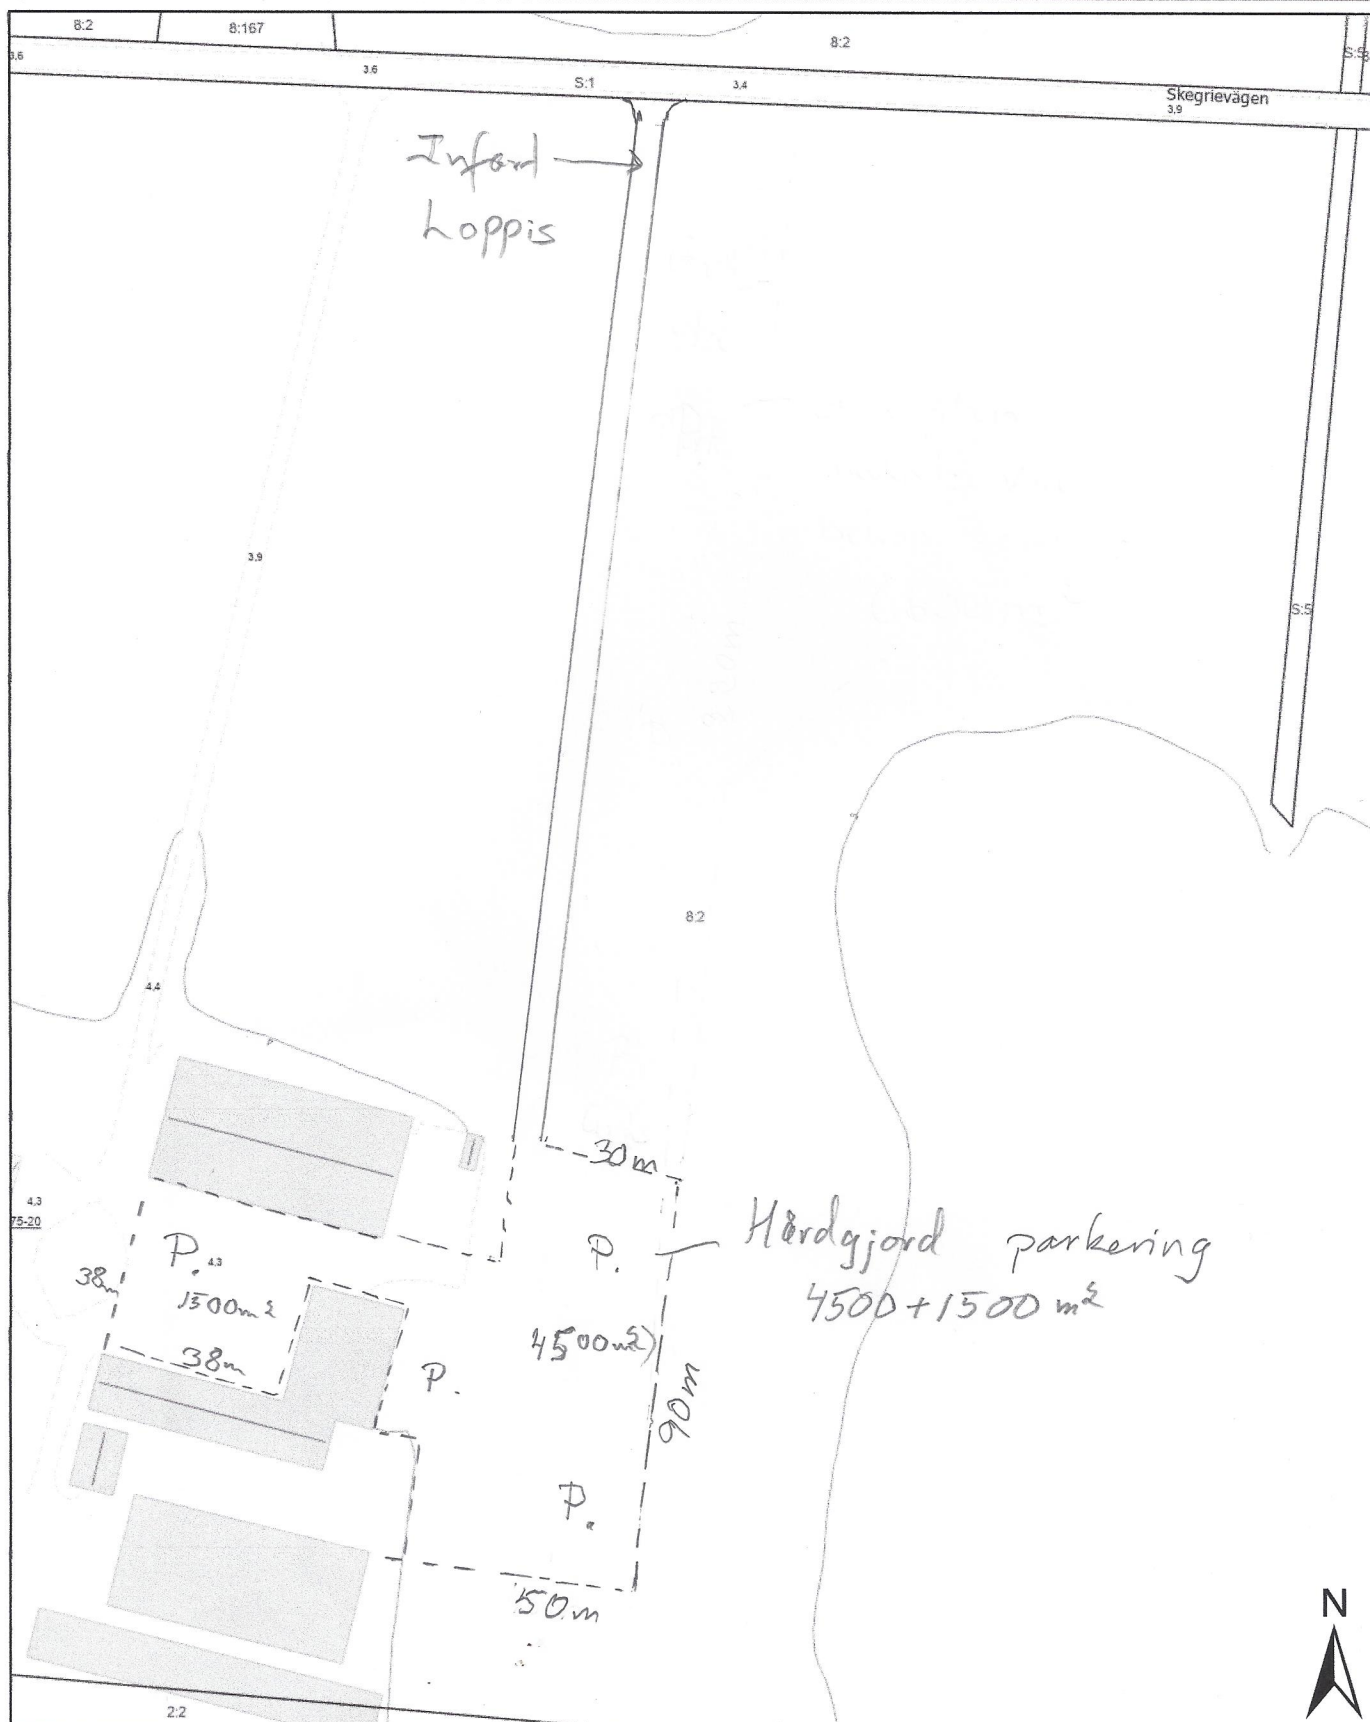

byggnaden 70 x 20

Ladan för loppis-fasad söder

Skala 1:200

Uppritad av Bo Thörn


Dörrar / dubbel dörrar

Bredd 205 cm Höjd 255 cm

Dörr 2 - utgång efter kassor.

Dörr 3 och 4 - entre till loppis,
står helt uppställda under loppisförsäljning.

Dörr 5 - personeldörr som är stängd men oläst
under loppisförsäljning.

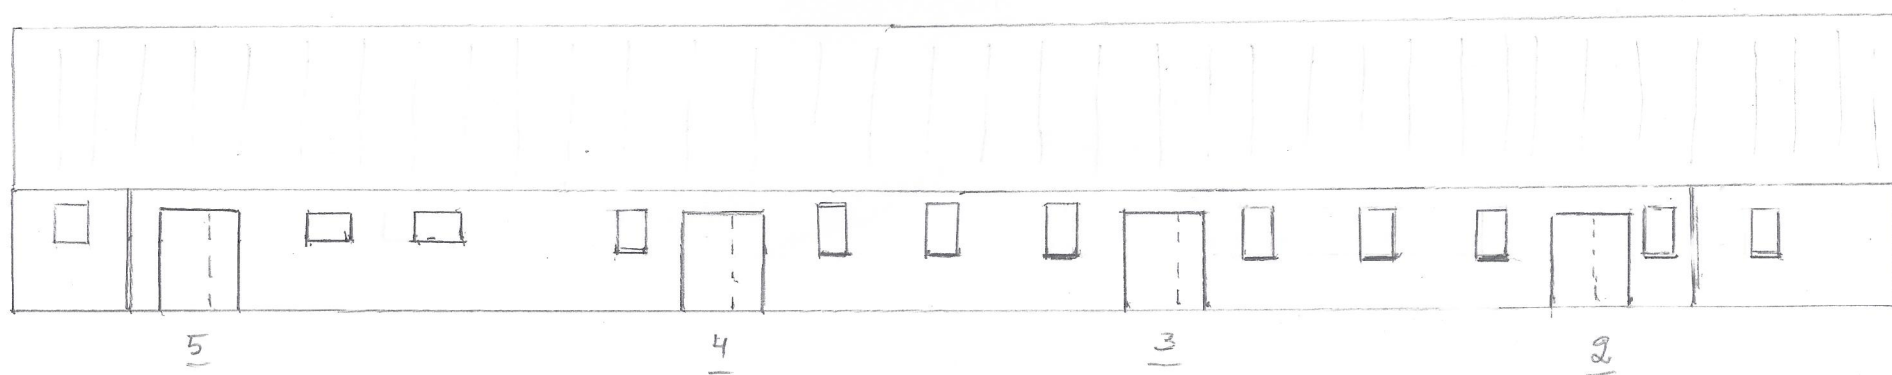


Skegrievägen 75:20
Fasadritningar på klubblokal för Lion.
på de två sidor som disponeras.
Skala 1:100

Fasad öster.



Fasad
norr.

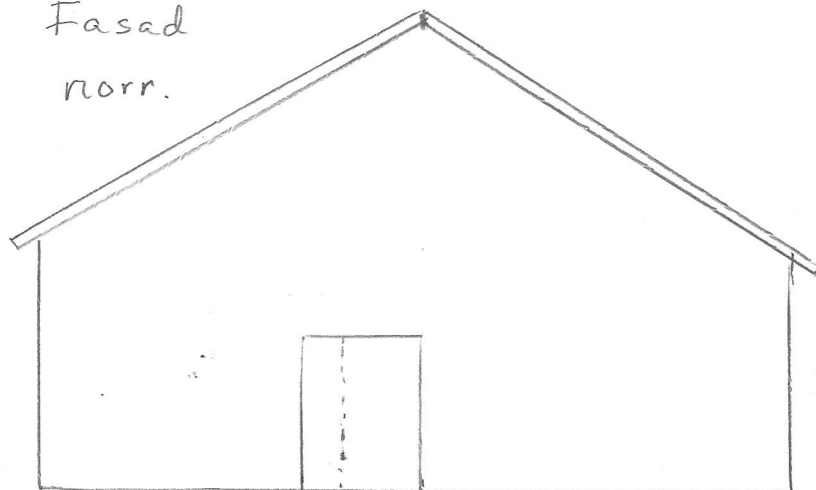

Dubbeldörr entre till klubblokal
Bredd 157 cm
Höjd 210 cm

Skegrievägen 75:20
Ladan för loppis
Fasad öster
Skala 1:100

