

Ansökan om bygglov

Diarienummer: 2025/1874
Fastighet: Kämpinge 9:280
Adress: Räng Sandsvägen 21

Hej

Vi har från er granne på Räng Sandsvägen 21 mottagit en ansökan om bygglov för nybyggnad av plank.

Eftersom åtgärden ska utföras i ett område som inte omfattas av detaljplan och åtgärden inte är en kompletteringsåtgärd och inte heller reglerad i områdesbestämmelser, ska Miljö- och byggnadsnämnden bereda kända sakägare som berörs, tillfälle att yttra sig över ansökan.

Som berörd granne har du nu rätt att yttra dig i ärendet.

Ditt yttrande, om du har någon erinran, ska vara Miljö- och byggnadsnämnden skriftligt tillhanda **senast 2026-03-22**.

Yttrandet ska vara skriftligt.

Ni kan lämna ert yttrande via vår e-tjänst på Vellinge kommuns hemsida, där hittar ni även aktuella ritningar: [Granneyttrande — Vellinge kommun](#), alternativt så kan ni skicka in yttrandet via post till Vellinge kommun, Bygglovenheten, 235 81 Vellinge.

Ange ert namn, vilken fastighet som ni anser är berörd av beslutet, adress samt ert yttrande.

Hör vi inget från dig inom nämnda tid tolkar vi det som positivt svar, och behandlar ärendet i vederbörlig ordning.


Vänliga hälsningar

Joachim Sollén
Bygglovhandläggare


För
Miljö- och byggnadsnämnden
Vellinge kommun

RÄNG SANDSVÄGEN 21

28 060 mm

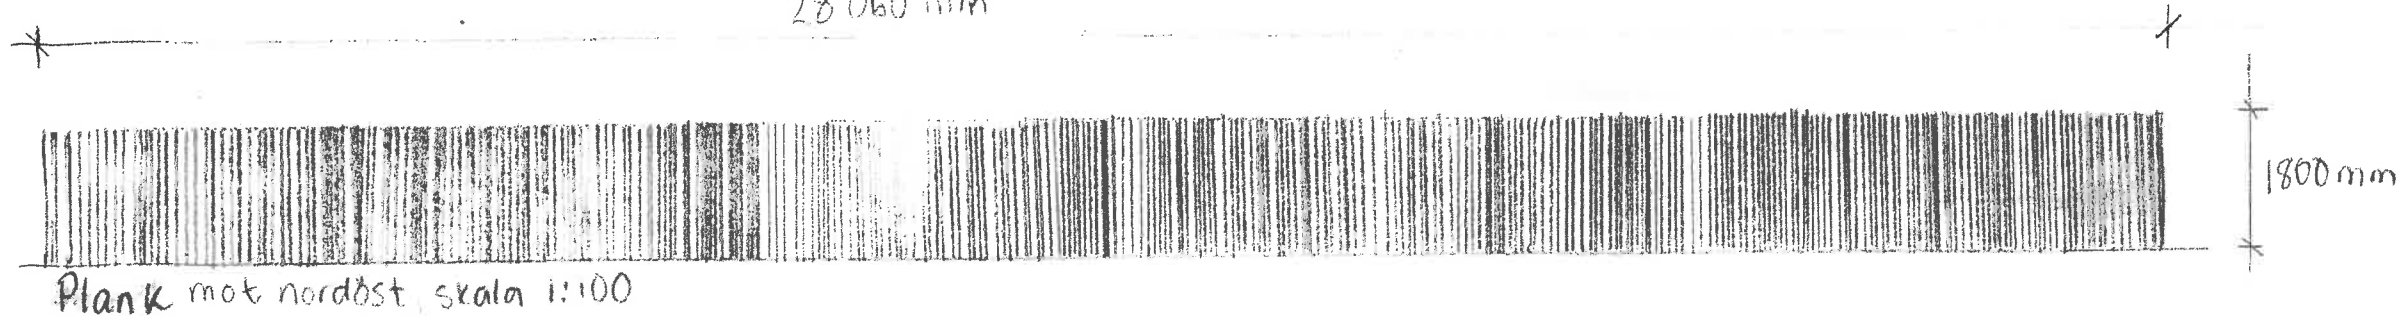

0 1 2 3 4 5 m
Skala 1:100

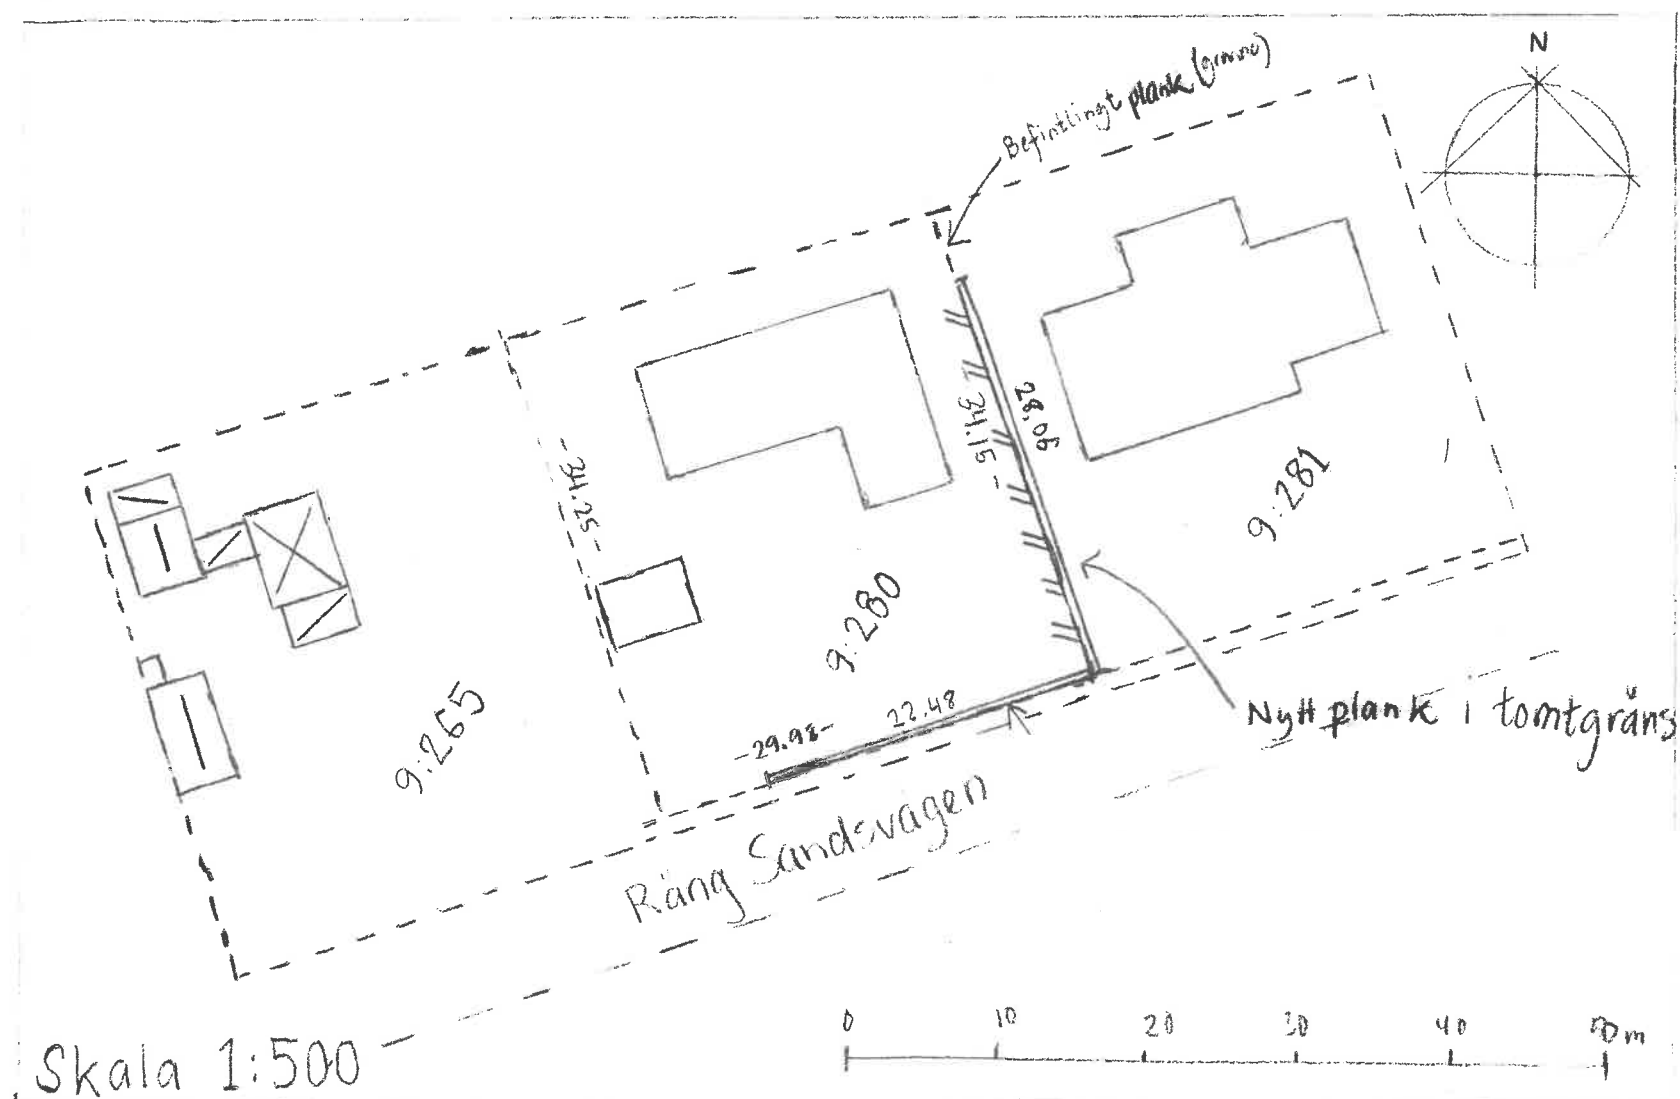

Vi, ägare till Kämpinge 9:281, godkänner
placeringen av träplanket enligt denna ritning.

Höllviken, 2025-12-19

Ola Paulsson

Karin Kristersson

Bygglövshandling

Fastighet: Kämpinge 9:280

Ärende: Nybyggnad murar och plank

Skala: 1:100, 1:500

Datum: 20251003

Ritad av: Anna Lundegren

Ritningsnr: 1

STAKET MOT NORDÖST

