

## Ansökan om tidsbegränsat bygglov

**Diarienummer:** 2025/1885  
**Fastighet:** Lilla Hammar 15:34

Hej

Vi har mottagit en ansökan för tidsbegränsat bygglov för bodetablering till och med 2027-04-30.

Bodarna behövs för Trafikverkets ombyggnad av väg 100.

En del av bodarna placeras på detaljplan med punktprickad mark med beteckningen n<sub>2</sub> vilket betyder att marken inte får bebyggas samt att området ska planteras och inte får användas till upplag eller parkering.

En del av bodarna placeras på område som inte omfattas av detaljplan.

Eftersom åtgärderna innebär **avvikelse** från detaljplanebestämmelserna, med avseende på **att bygga på mark som inte får bebyggas eller användas för upplag eller parkering** samt placeras på område som inte omfattas av detaljplan, ska kända sakägare som berörs, beredas tillfälle att yttra sig över ansökan.

Som berörd granne har du nu rätt att yttra dig i ärendet.

**Ditt yttrande**, om du har någon erinran, ska vara Miljö- och byggnadsnämnden skriftligt tillhanda **senast 2025-12-19**.

Yttrandet ska vara skriftligt.

Ni kan lämna ert yttrande via vår e-tjänst på Vellinge kommuns hemsida, där hittar ni även aktuella ritningar: [Grannetyttrande — Vellinge kommun](#), alternativt så kan ni skicka in yttrandet via post till Vellinge kommun, Bygglövenheten, 235 81 Vellinge.

Ange ert namn, vilken fastighet som ni anser är berörd av beslutet, adress samt ert yttrande.

Hör vi inget från dig inom nämnda tid tolkar vi det som positivt svar, och behandlar ärendet i vederbörlig ordning.

Vänliga hälsningar

Lena J Carlsson  
bygglovhandläggare

För  
Miljö- och byggnadsnämnden  
Vellinge kommun










DENNA RITNING FÖRBLIR VÅR EGENDOM OCH FÅR EJ UTAN VÅRT MEDGIVANDE  
KOPIERAS ELLER LÄGGAS TILL GRUND FÖR TILLVERKNING, FÖREVISAS FÖR  
ELLER UTLÄNNAS TILL TREDJE PERSON ELLER KONKURRERANDE FIRMA

VISSA AVVIKELSER I PLANLÖSNING OCH UTRUSTNING KAN FÖREKOMMA.

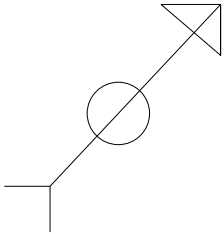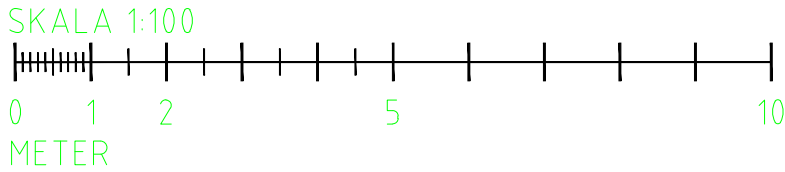

# Planritning

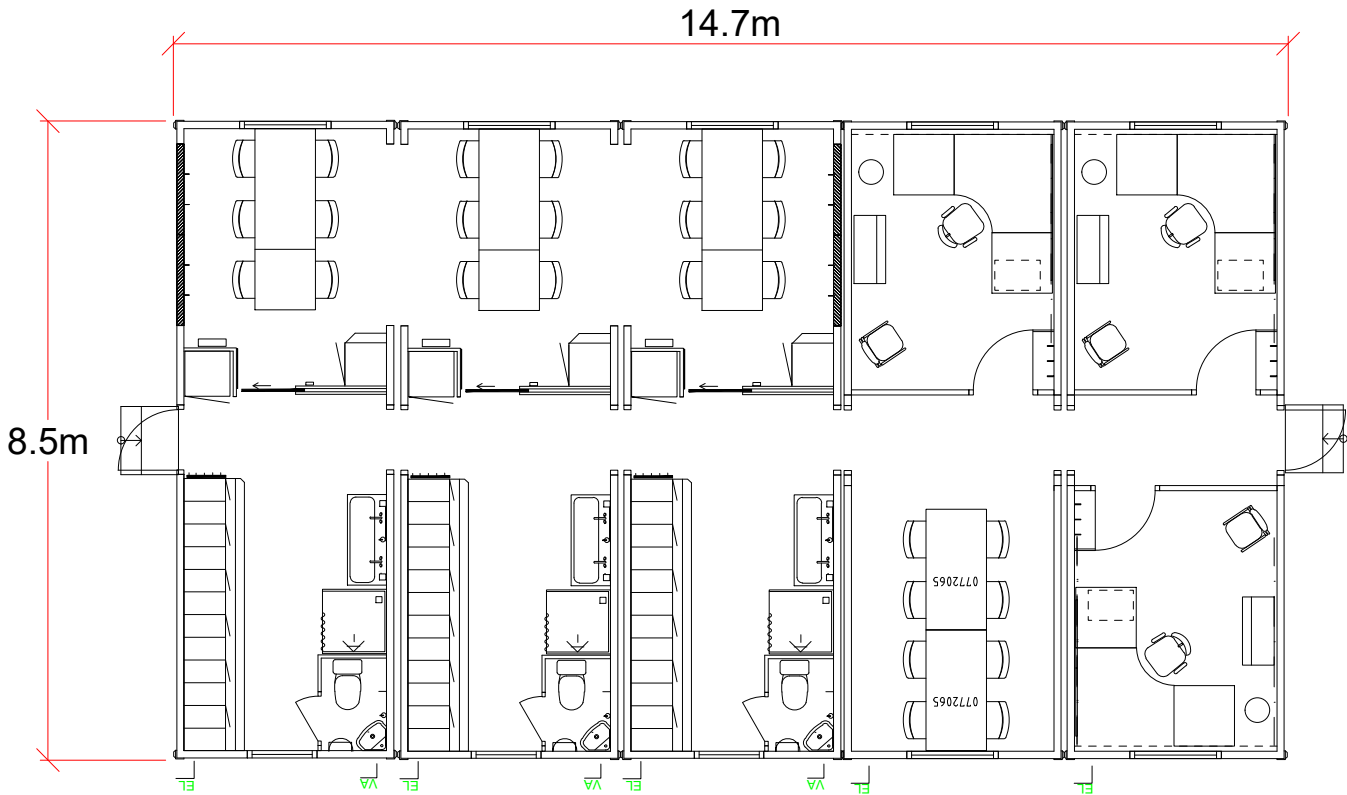

- FÖRFRÅGNINGSUNDERLAG
- ARBETSRIITNING
- BYGGLOVSRITNING
- RELATIONSRIITNING




Infrakraft  
Tillfällig boduppställning  
Lilla hammar 15:34  
Lilla etableringen

|             |                |
|-------------|----------------|
| Drawn       | Niklas Schalin |
| Checked     |                |
| Scale       | 1:100          |
| Project No. |                |
| Date        | 2025-11-18     |
| Dwg. no.    | Ver 3          |


# Fasadritning

Färgsättning moduler  
Kulör fasader: Blå NCS2070-R90B

Fasad väster

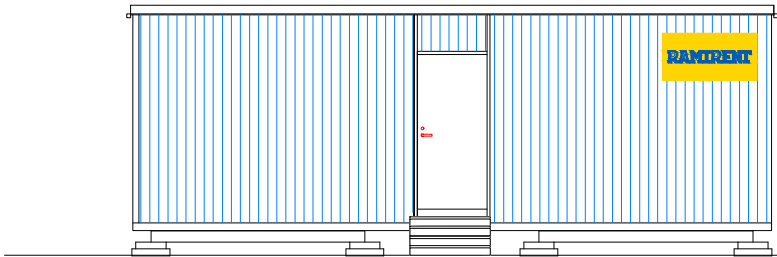


Fasad öster

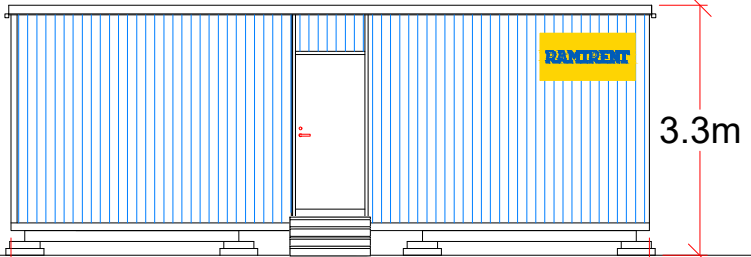


3.3m

8.4m


Fasad söder

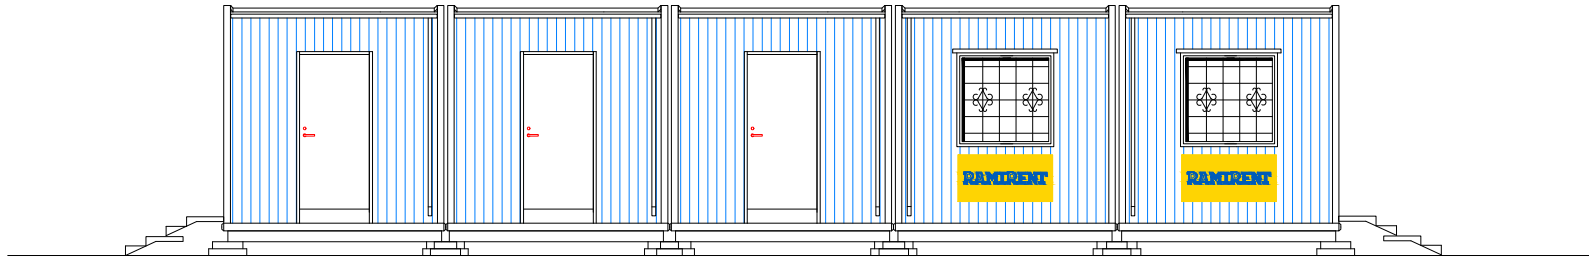

Fasad norr

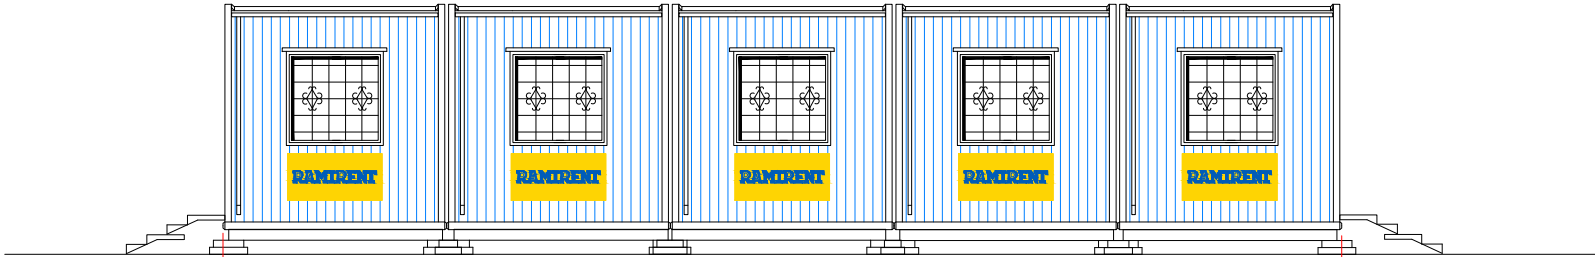

14.8m

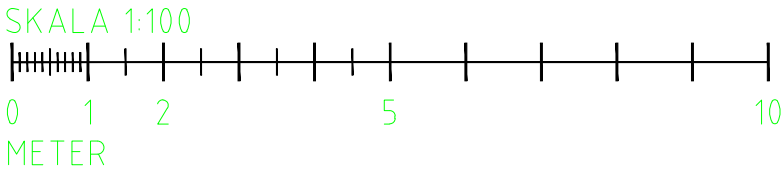

- FÖRFRÅGNINGSUNDERLAG
- ARBETSritning
- BYGGLOVSritning
- RELATIONSritning



Infrakraft  
Tillfällig boduppställning  
Lilla hammar 15:34  
Lilla etableringen

|             |                |
|-------------|----------------|
| Drawn       | Niklas Schalin |
| Checked     |                |
| Scale       | 1:100          |
| Project No. |                |
| Date        | 2025-11-18     |
| Dwg. no.    | Ver 1          |