

Ansökan om bygglov

Diarienummer: 2025/1836
Fastighet: Lilla Hammar 8:1
Adress: Östra Halörsvägen 127

Hej

Vi har från er granne på Östra Halörsvägen 127 mottagit en ansökan om bygglov för nybyggnad av garage samt ändring av markhöjd.

Eftersom åtgärden ska utföras i ett område som inte omfattas av detaljplan och åtgärden inte är en kompletteringsåtgärd och inte heller reglerad i områdesbestämmelser, ska Miljö- och byggnadsnämnden bereda kända sakägare som berörs, tillfälle att yttra sig över ansökan.

Som berörd ägare av grannfastigheten har du nu rätt att yttra dig i ärendet.

Ditt yttrande, om du har någon erinran, ska vara Miljö- och byggnadsnämnden skriftligt tillhanda **senast 2026-01-05**.

Yttrandet ska vara skriftligt.

Ni kan lämna ert yttrande via vår e-tjänst på Vellinge kommuns hemsida, där hittar ni även aktuella ritningar: [Grannetyttrande — Vellinge kommun](#), alternativt så kan ni skicka in yttrandet via post till Vellinge kommun, Bygglovenheten, 235 81 Vellinge.

Ange ert namn, vilken fastighet som ni anser är berörd av beslutet, adress samt ert yttrande.


Hör vi inget från dig inom nämnda tid tolkar vi det som positivt svar, och behandlar ärendet i vederbörlig ordning.


Vänliga hälsningar

Lena J Carlsson
bygglovhandläggare


För
Miljö- och byggnadsnämnden
Vellinge kommun

OBS! Redovisningen av fastighetsgränser och rättigheter varierar i lägesnoggrannhet och är inte juridiskt gällande. Lantmäterihandlingarnas beslut gäller.

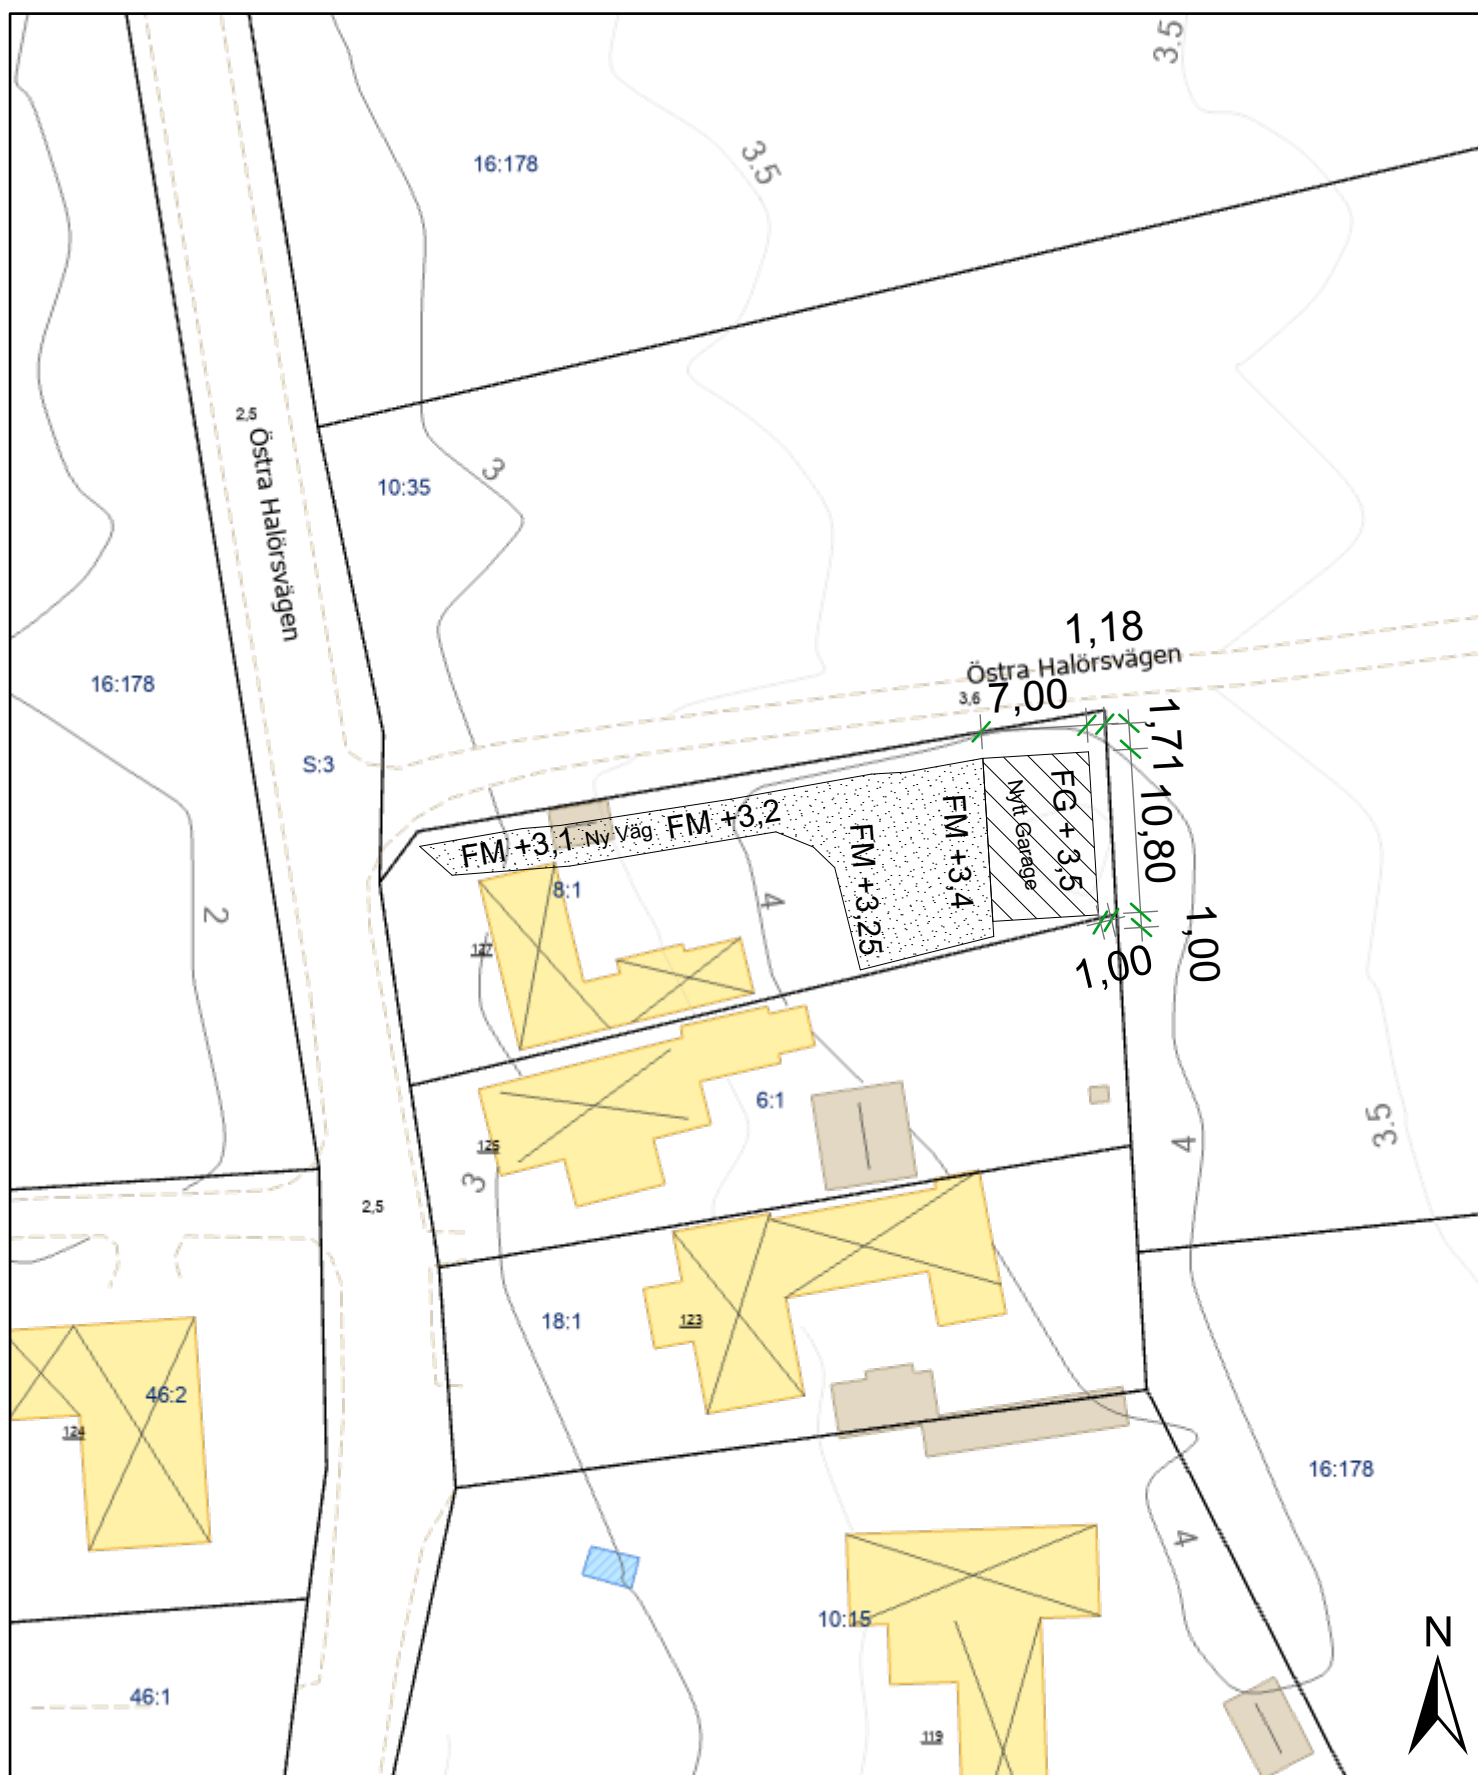


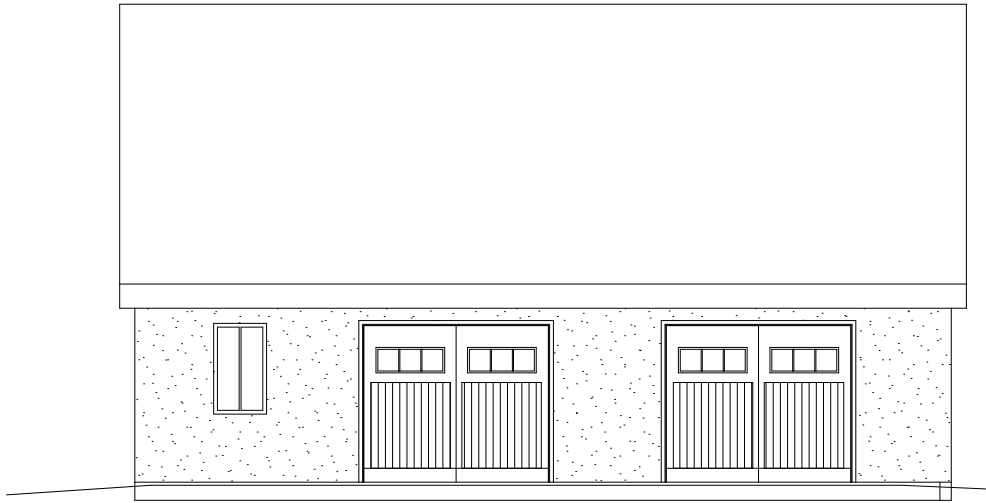


A-40-3-100 VÄSTER 1:100

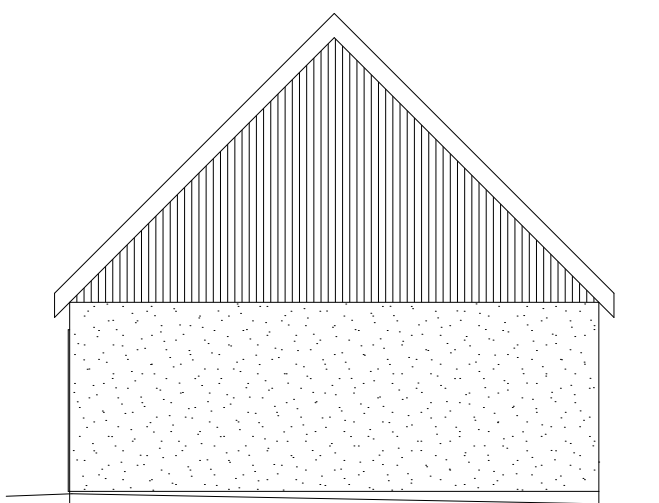

A-40-3-100 SÖDER 1:100

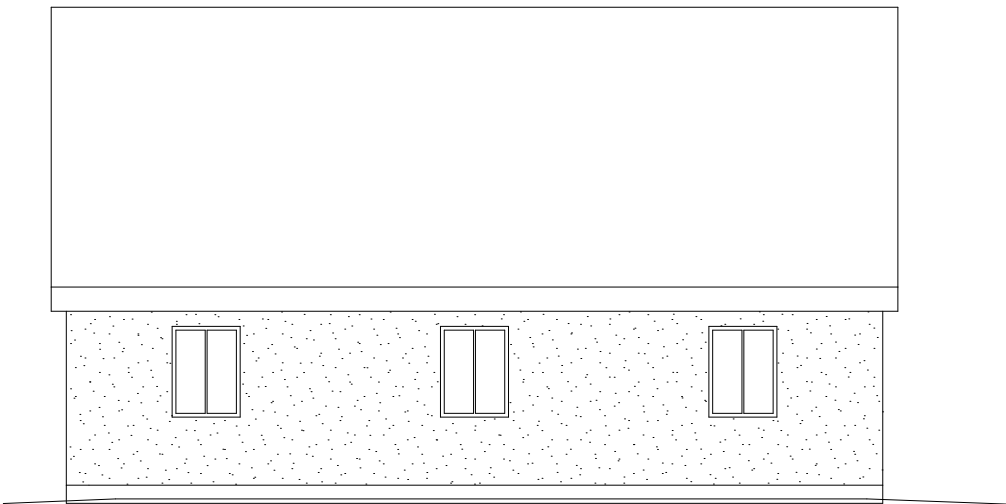


A-40-3-100 ÖSTER 1:100

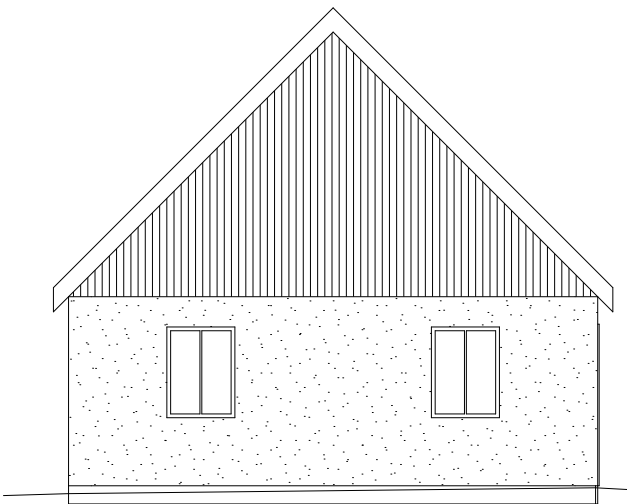


A-40-3-100 NORR 1:100


A	Tak utan kupor.	251206	LB
BET	ÄNDRING AVSER	DATUM	Sign.
BYGGLOVSHANDLING			
LILLA HAMMAR 8:1			
VELLINGE KOMMUN			
		Hedvägen 192 231 66 Trelleborg Tel. 0410 - 35 50 10 Email: info@byggcity.net	
K	ByggCity AB		
UPPDRAK NR		RITAD AV	HANDLÄGGARE
LB 25081269		Lars Bohlin	LB
DATUM		ANSVARIG	
251103		LB	
Enfamiljshus			
Fasader			
SKALA A3		NUMMER	BET
1:100		A-40-3-100	A

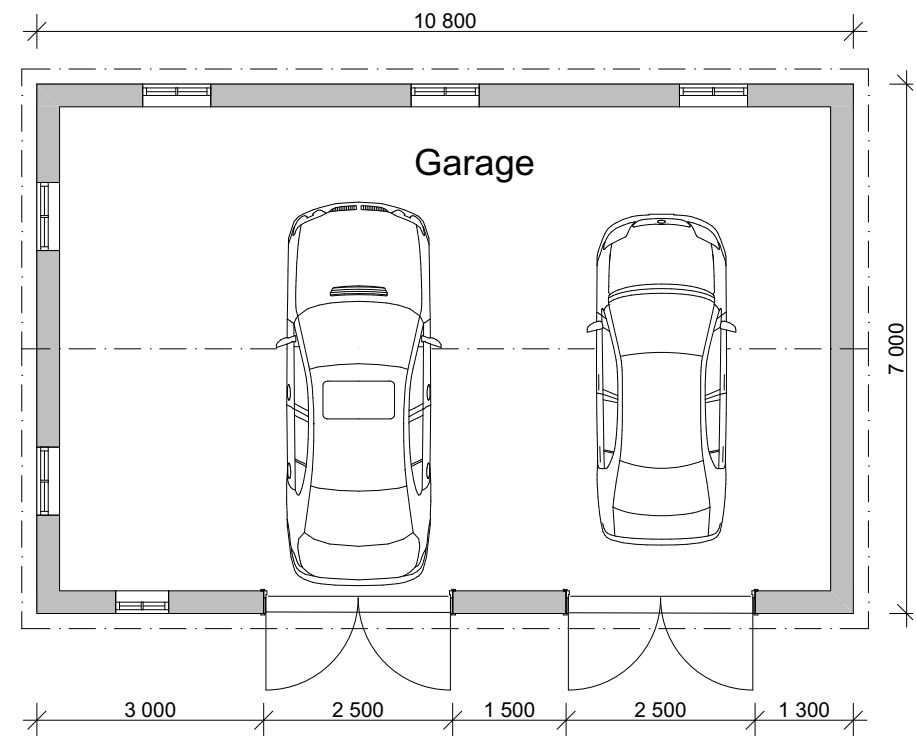

A-40-1-100 Plan 0 1:100

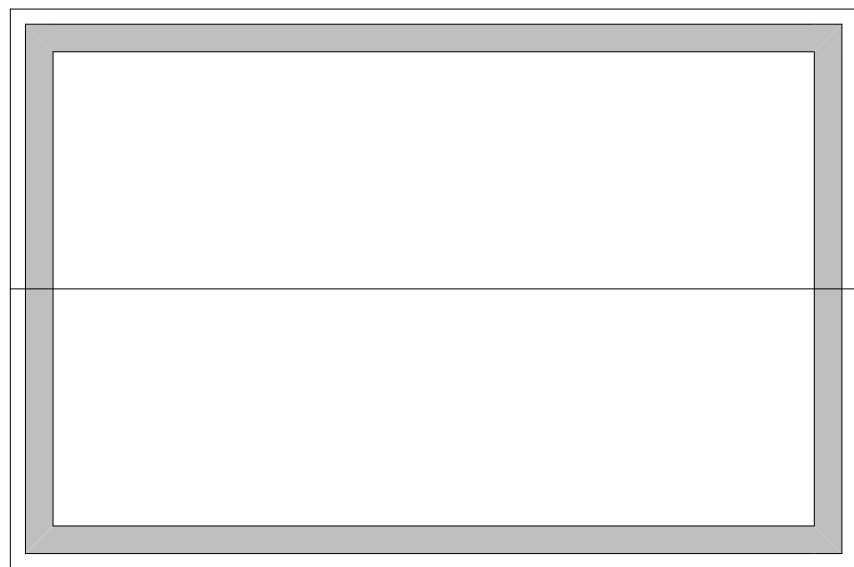

A-40-1-100 Plan 1 1:100

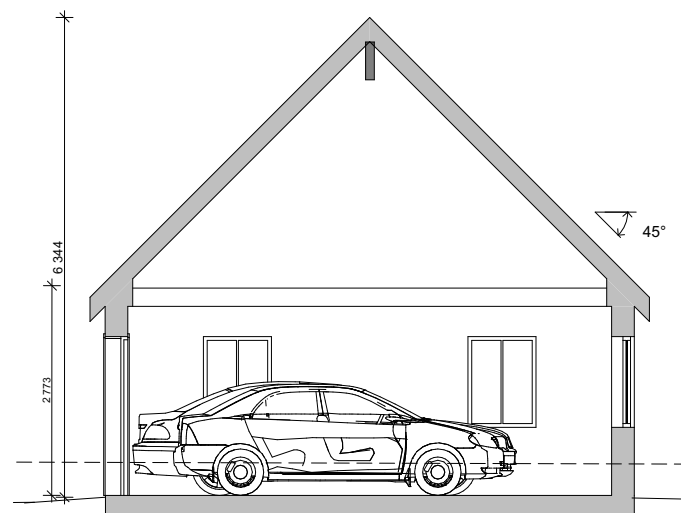


A-40-1-100 Sektion A 1:100

GRUNDLÄGGNING: PLATTAPÅ MARK,
SIROC KANTELEMENT 400, 300 CELLPLAST
VÄGGAR: LÄTTBETONG VIT PUTS
TAK: YT-PAPP SVART
FÖNSTER: TRÄ/FÖNSTER, 3-GLAS ENERGIGLAS,
KULÖR: VINRÖD
GARAGEPORT/DÖRRAR: VINRÖD

UPPVÄRMNING: ENDAST FROSTFRITT
VENTILATION: MEKANISK-FRÅNLUFT

A	Tak utan kupor.	251206	LB
BET	ÄNDRING AVSER	DATUM	Sign.
BYGGLOVSHANDLING			
LILLA HAMMAR 8:1 VELLINGE KOMMUN			
		Hedvägen 192 231 66 Trelleborg Tel. 0410 - 35 50 10 Email: info@byggcity.net	
K	ByggCity AB		
UPPDRAG NR	RITAD AV	HANDLÄGGARE	
LB 25081269	Lars Bohlin	LB	
DATUM	ANSVARIG		
251103	LB		
Garage			
Plan 0			
SKALA A3	NUMMER	BET	
1:100	A-40-1-100	A	

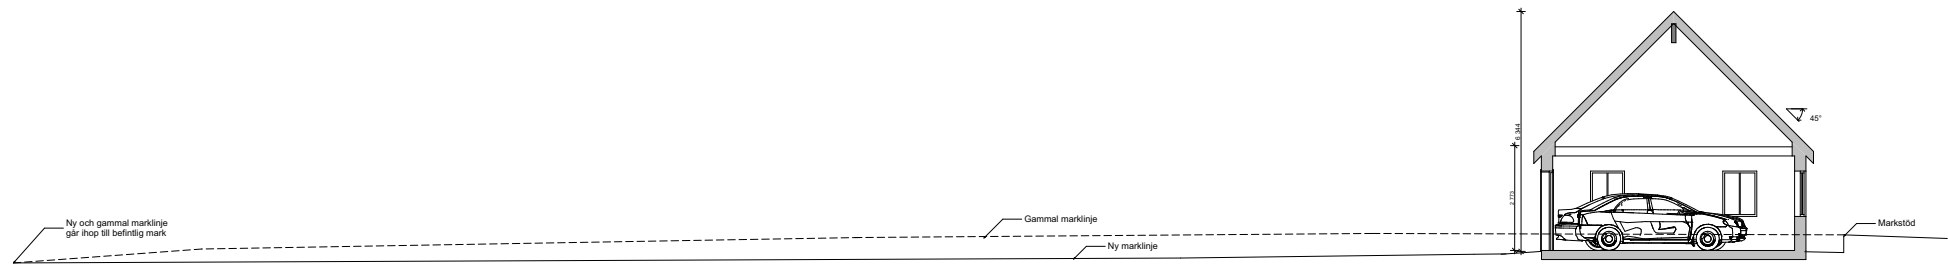

A-01-2

Sektion A

1:200

BET	ÄNDRING AVSER	DATUM	Sign.
BYGGLOVSHANDLING			
LILLA HAMMAR 8:1			
VELLINGE KOMMUN			
		Hedvägen 192 231 66 Trelleborg Tel. 0410 - 35 50 10 Email: info@byggcity.net	
K	ByggCity AB		
UPPDRAG NR		RITAD AV	HANDLÄGGARE
LB 25081269		Lars Bohlin	LB
DATUM		ANSVARIG	
251206		LB	
Mark ny och gammal			
SKALA A3		NUMMER	BET
1:200		A-01-2	