

Ansökan om bygglov

Diarienummer: 2026/70
Fastighet: Räng 5:52
Adress: Rängs Byväg 280

Hej

Vi har från er granne på Rängs Byväg 280 mottagit en ansökan om bygglov för tillbyggnad av enbostadshus - takkupa och frontespis samt utvändig ändring.

Eftersom åtgärden ska utföras i ett område som inte omfattas av detaljplan och åtgärden inte är en kompletteringsåtgärd och inte heller reglerad i områdesbestämmelser, ska Miljö- och byggnadsnämnden bereda kända sakägare som berörs, tillfälle att yttra sig över ansökan.

Som berörd granne har du nu rätt att yttra dig i ärendet.

Ditt yttrande, om du har någon erinran, ska vara Miljö- och byggnadsnämnden skriftligt tillhanda **senast 2026-03-06**.

Yttrandet ska vara skriftligt.

Ni kan lämna ert yttrande via vår e-tjänst på Vellinge kommuns hemsida, där hittar ni även aktuella ritningar: [Granneyttrande — Vellinge kommun](#), alternativt så kan ni skicka in yttrandet via post till Vellinge kommun, Bygglövenheten, 235 81 Vellinge.





Ange ert namn, vilken fastighet som ni anser är berörd av beslutet, adress samt ert yttrande.

Hör vi inget från dig inom nämnda tid tolkar vi det som positivt svar, och behandlar ärendet i vederbörlig ordning.


Vänliga hälsningar

Rebecka Asmari
Bygglovhandläggare


För
Miljö- och byggnadsnämnden
Vellinge kommun

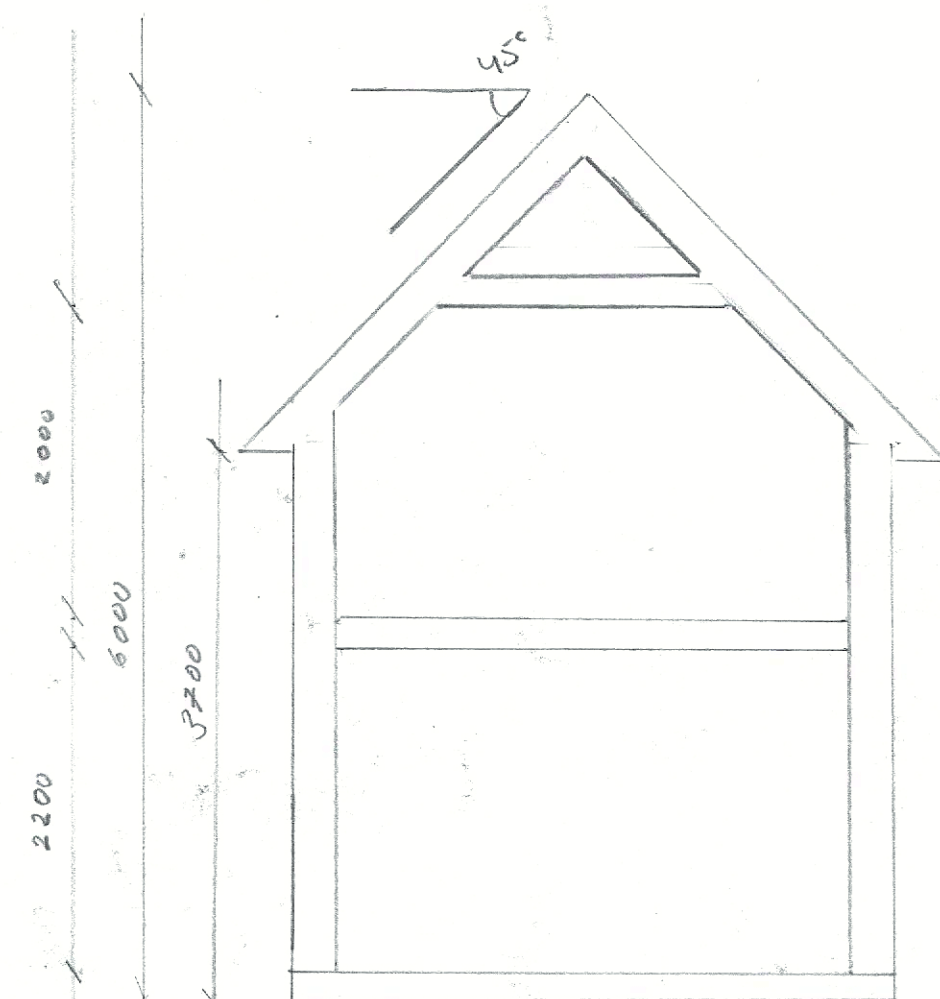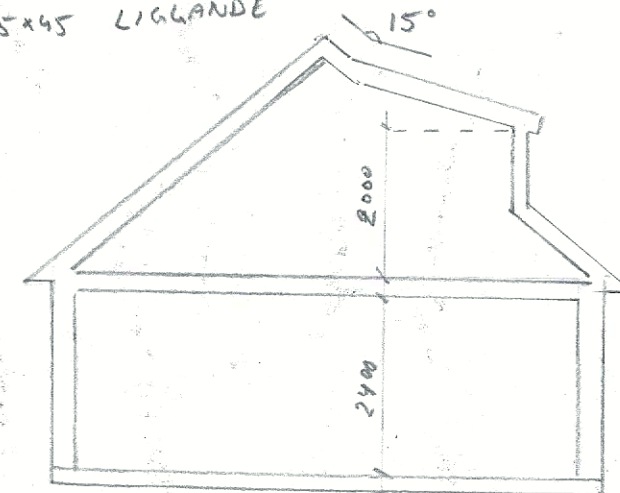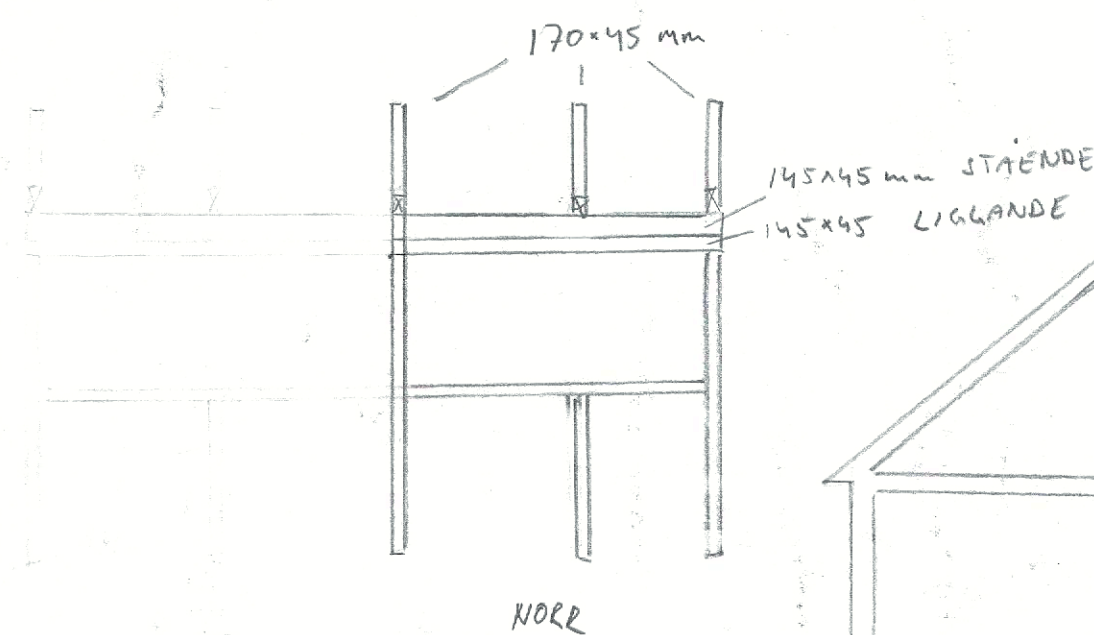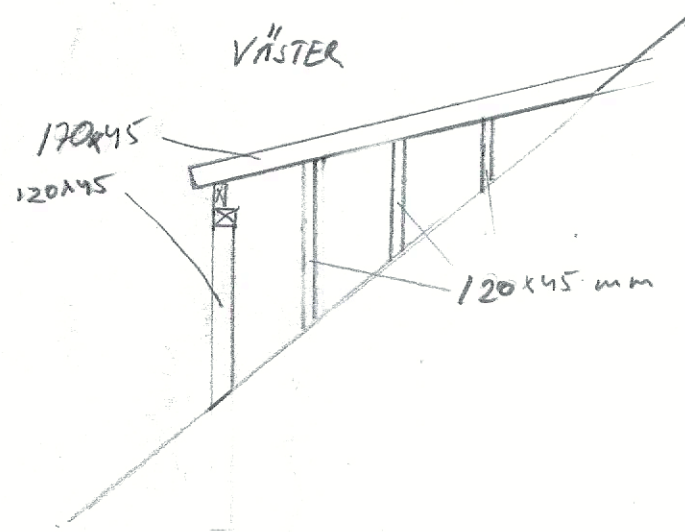





TAKSTOLAR 45x195x3600 MM
1200 U
VENTIL SJÄLVDRAG
TILLBYGGD DEL
VÄN 2 BYGGS PÅ MED
MURSKITEM EAKT
FINJA ISOLERBLÅK 290x197x600 MM
BEFINTLIG DEL
(VÄN I)
FASAD PUTSAS VIT/BEIGE
FÖNSTER/FÖNSTERDÖRR 2+1
FÄRG: VIT

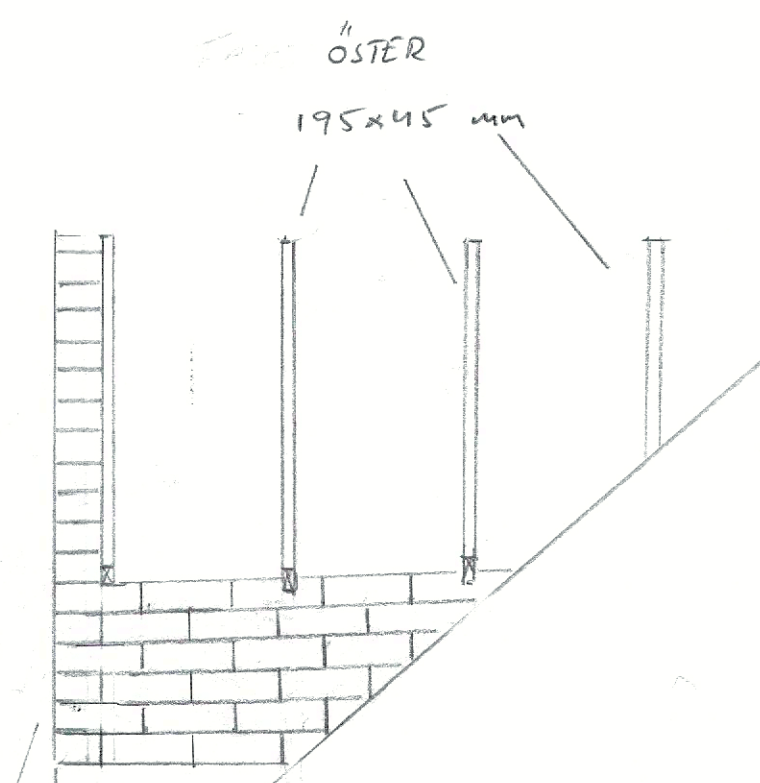

KONSTRUKTIONSRITNING
MINDRE TILLBYGGNAD VÄN II
1:50

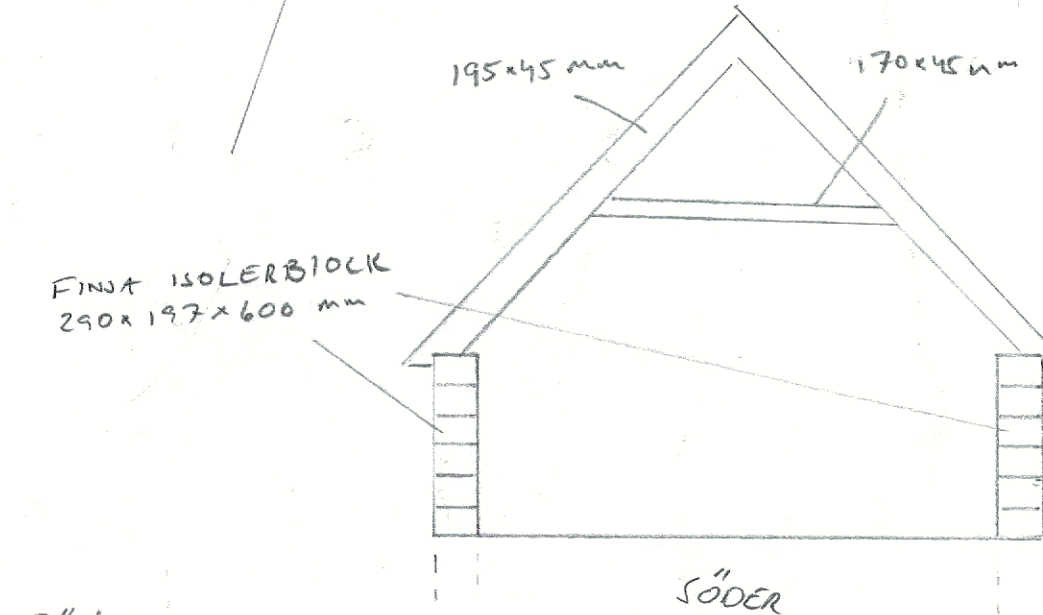

FINJA ISOLERBLÅK
290x197x600 mm

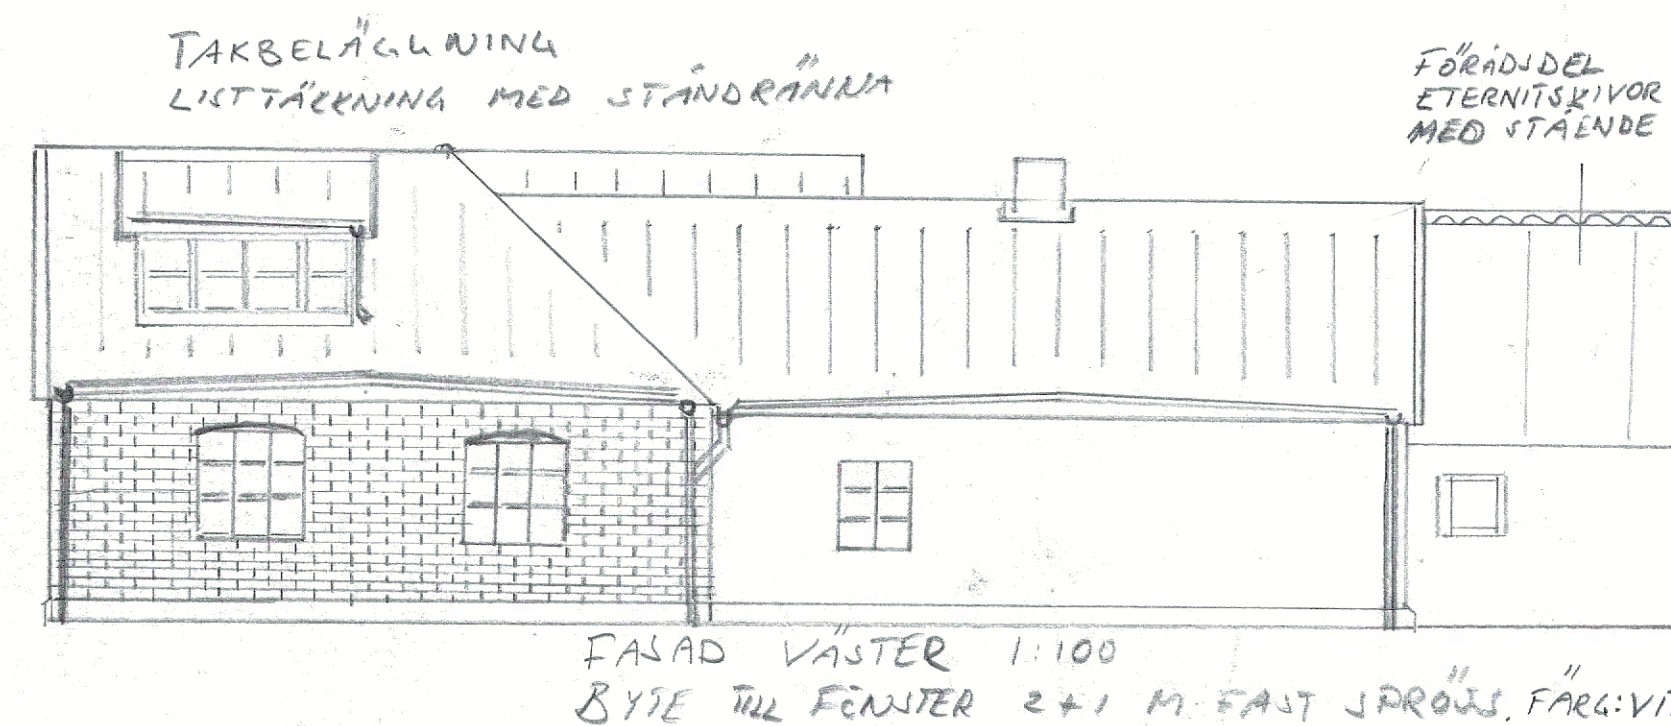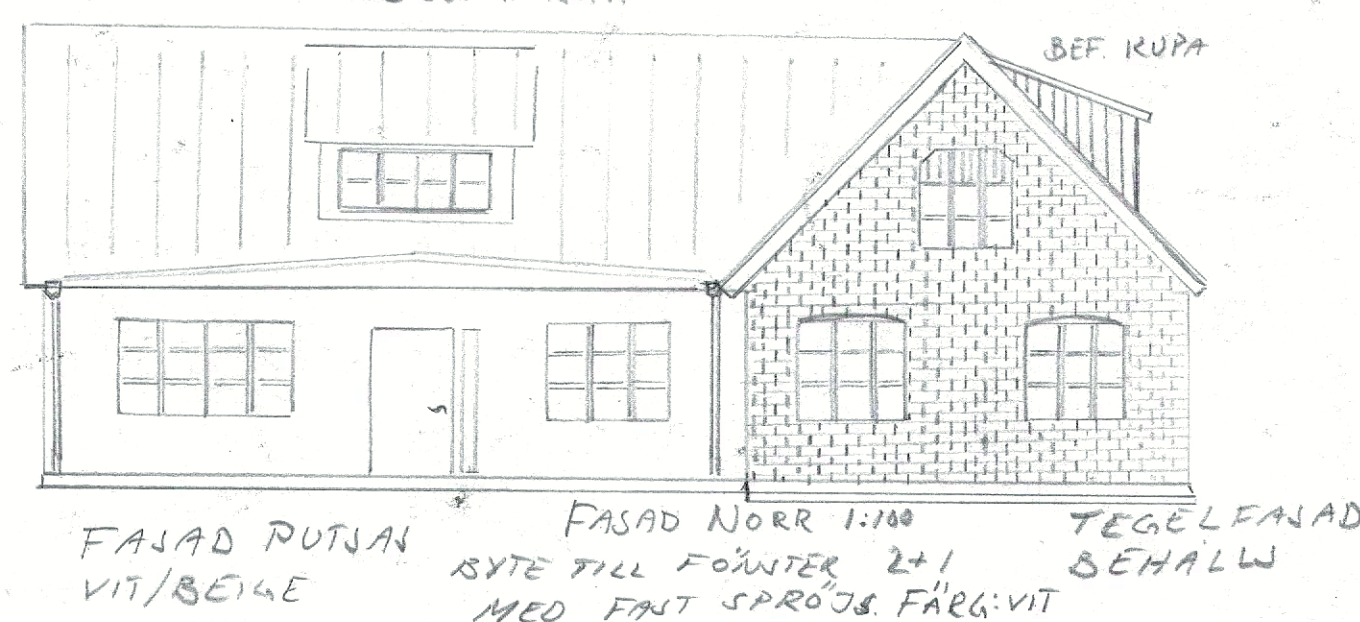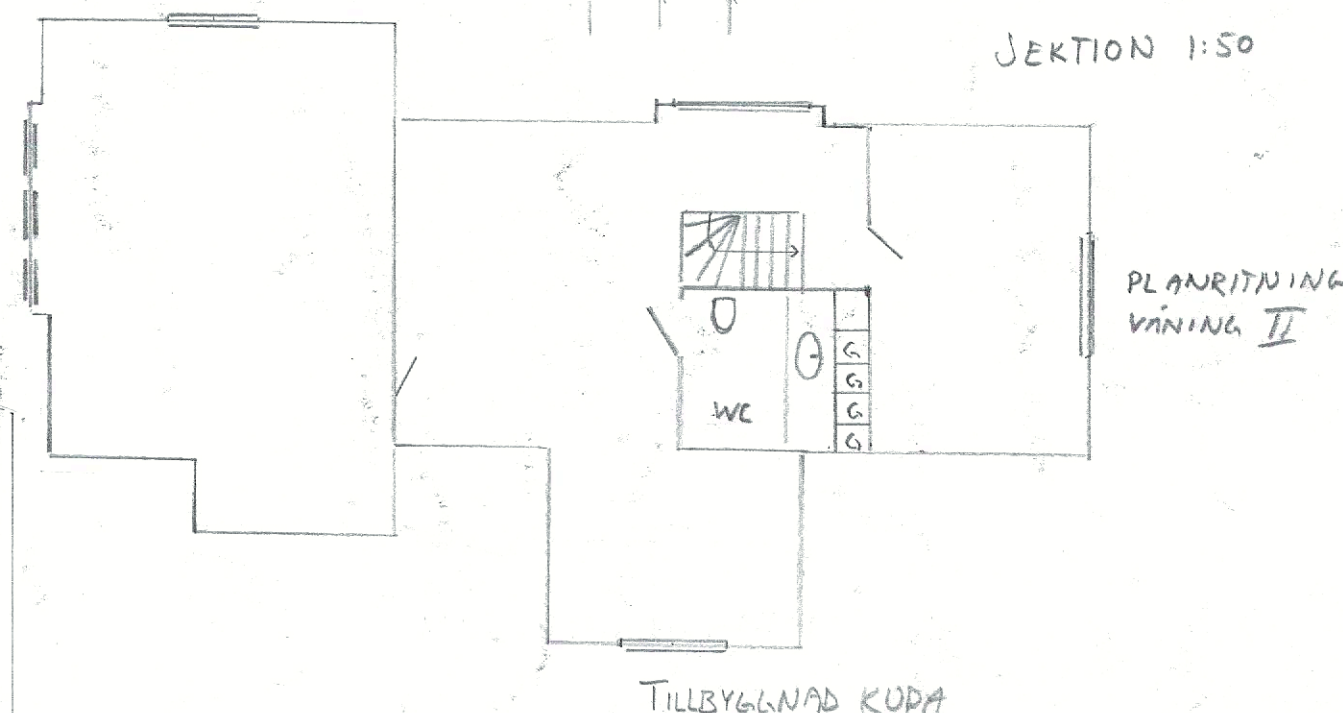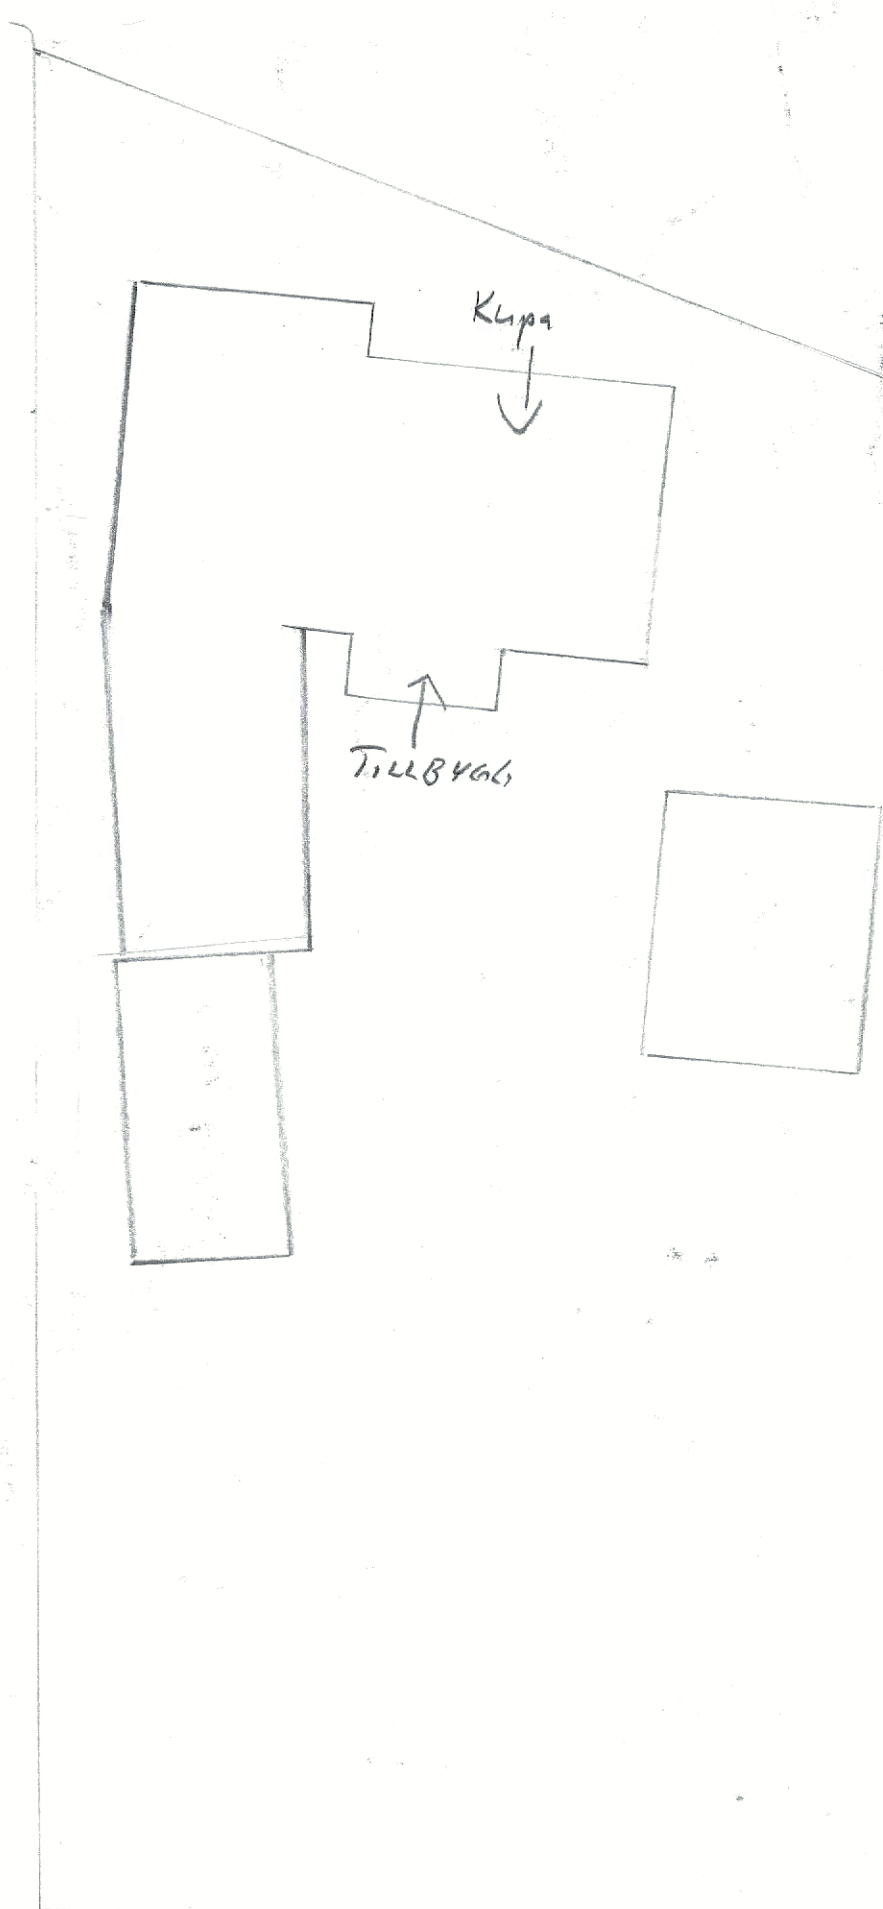


FASTIGHET
RÄNG 5:52

FASTIGHETSÄGARE
MATTIAS THEANDER
CAROLINE THEANDER

BYGGHERRE
MATTIAS THEANDER

KONSTRUKTION/RITNING
MATTIAS THEANDER

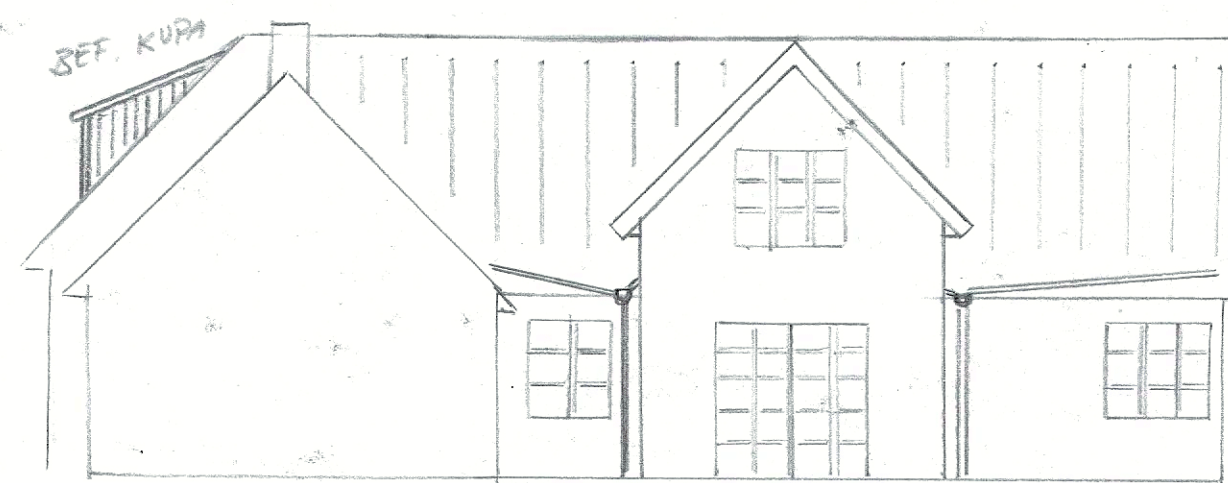

RÄNG 5:52
SITUATIONSPLAN 1:200

FASAD SÖDER 1:100
PÅBYGGNAD TILL 1/2 PLAN
PÅ BEFINTLIG BOTTENVÄNING
BYGGS PÅ MED FÄST SPRÖJ. FÄRG: VIT
FASAD PUTSAS VIT/BEIGE

FASAD ÖSTER 1:100
BYGGS PÅ MED FÄST SPRÖJ. FÄRG: VIT