

FÖRKLARINGAR

ALLA MÄTT ANGES I MM DÄR EJ ANNAT ANGES.
PLUSHÖJDER I MM.

FÖRESKRIFTER

LEVERANTÖR ANSVARAR FÖR
KONTROLLMÄTNING PÅ PLATS INNAN
TILLVERKNING PÅBÖRJAS.
LEVERANTÖR UPPRÄTTAR
TILLVERKNINGSRITNINGAR FÖR
GODKÄNNANDE AV BESTÄLLARE OCH ARKITEKT
FÖRE TILLVERKNING PÅBÖRJAS.
AVSTEG FRÅN RITNING ELLER OKLARHETER
SKALL ALLTID VERIFIERAS OCH GODKÄNNAS AV
ANSVARIG ARKITEKT.
LEVERANTÖR ANSVARAR FÖR TOLERANSER
FÖR INPASSNING I ÖPPNINGSMÅTT SAMT
DREVMÅN.
FÖRESKRIVEN BESLAGNING ÄR VÄGLEDANDE.
LEVERANTÖR SVARAR FÖR ATT
FÖNSTREN/DÖRRAR UPPFYLLER STÄLLDA
FUNKTIONSKRAV SAMT ATT DIMENSIONERING,
KVALITET OCH SÄKERHET UPPFYLLES ENL.
GÄLLANDE NORMER OCH KRAV.

FASAD:
TEGEL: TILLERI FÄRG: NORDIC WHITE YTA:
SÄCKSKURAD


TAK:
BANDAT PLÅTTAK FÄRG: MÖRK GRÅ

FÖNSTERDÖRRAR, SKIUTPARTIER OCH DÖRRAR:
TRÄ OLIJADE


SKIUTPORT:
TRÄ OLIJAD

HÄNVISNINGAR


PLANER A-40.1-(001-002)

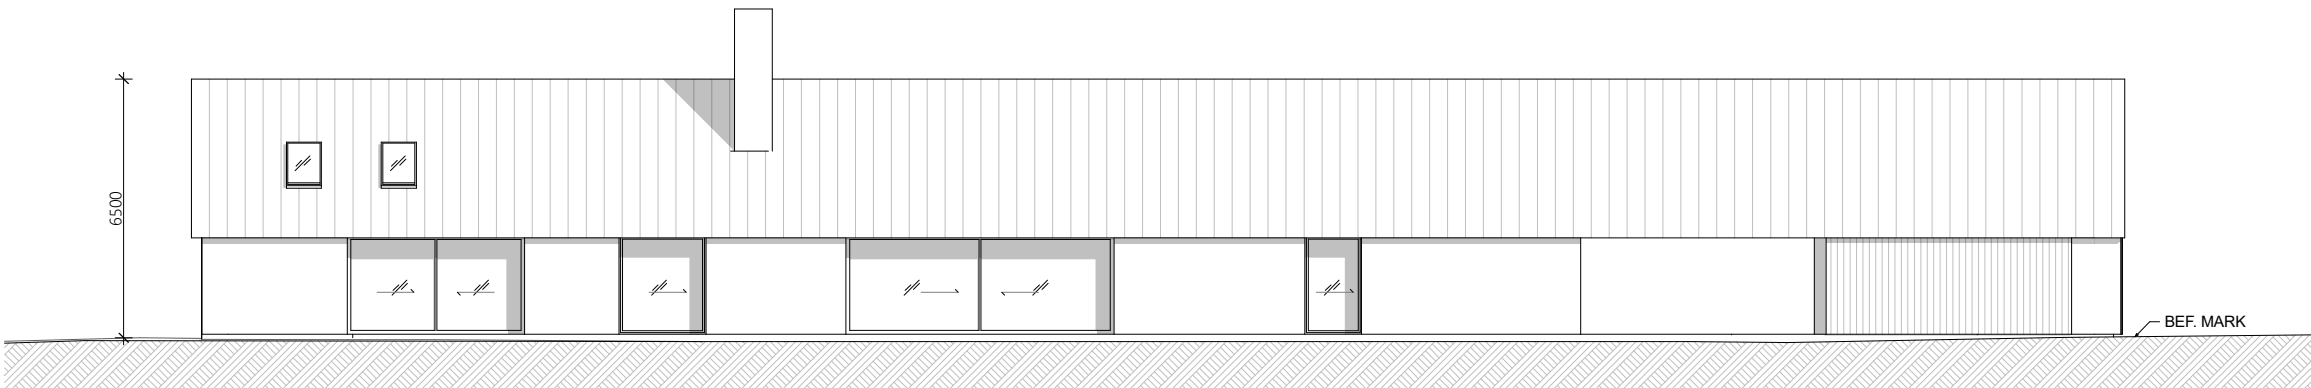


FASAD MOT ÖSTER
1:100

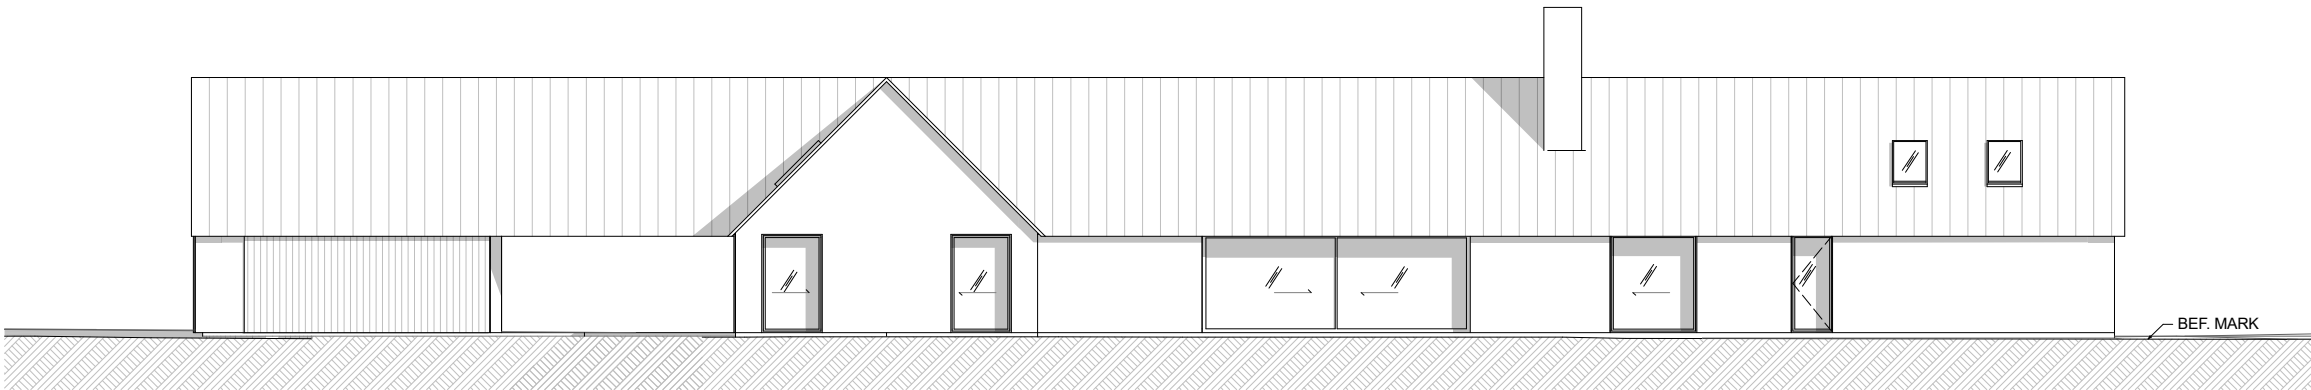

FASAD MOT VÄSTER
1:100

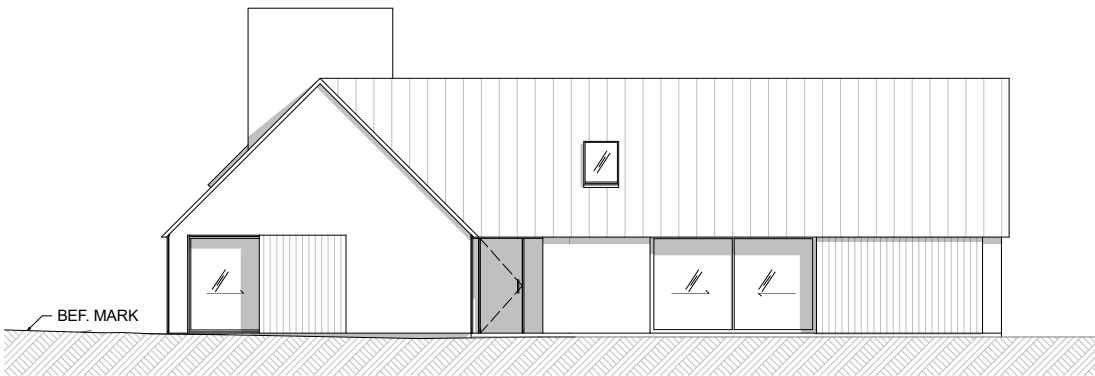

FASAD MOT NORR
1:100


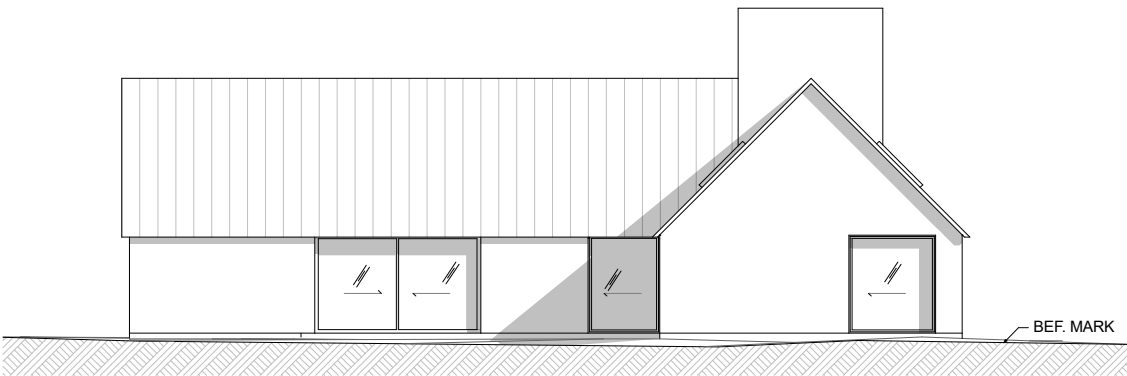


FASAD MOT SÖDER
1:100


SKALA 1:100
0 1 2 5 10
METER

BET	ÄNDRING AV/SER		DATUM	Sign.
BYGGLOV				
RÄNG 5:366				
K/L A			www.karlssonlauri.se info@karlssonlauri.se +46 (0)46 456 67 88 Kristianstadsgatan 16 214 23 Malmö Sweden	
A	Graphisoft			
UPPDRAAG NR	RTAD AV		HANDLAGGARE	
DATUM	ANSVARIG			
2025-08-21	TL			
FASAD				
SKALA A1	NUMMER			BET
1:100	A-40.3-001			


FÖRKLARINGAR
ALLA MÄTT ANGES I MM DÄR EJ ANNAT ANGES.
PLUSHÖJDER I MM.

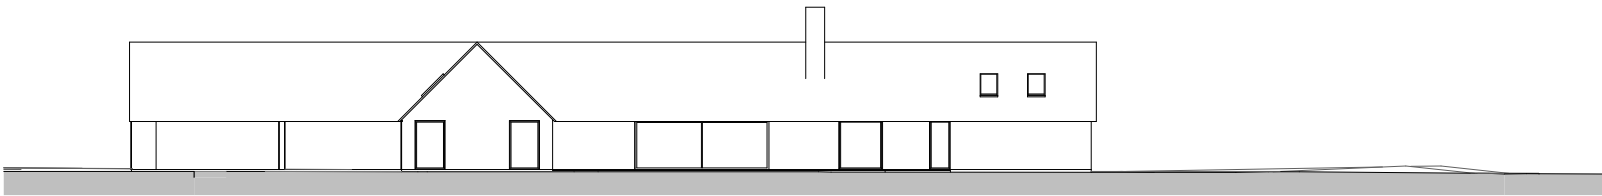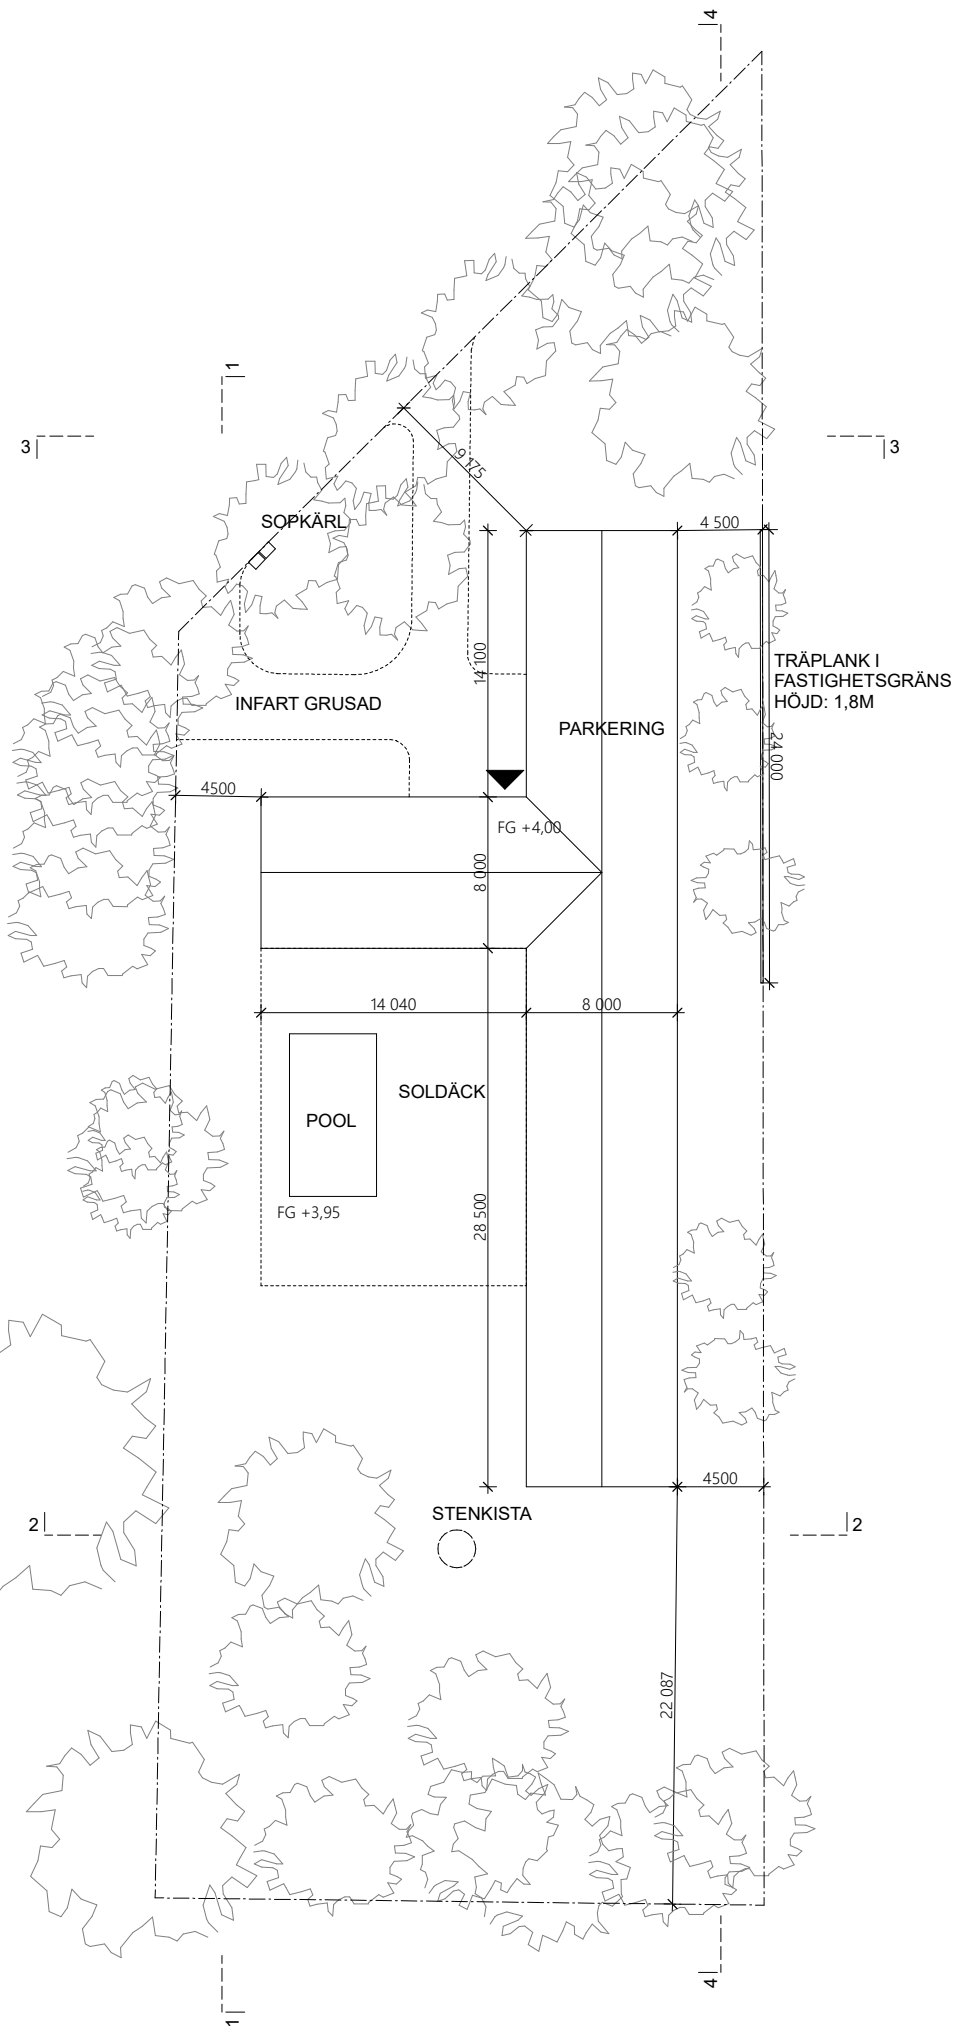


Sektion 1
1:200

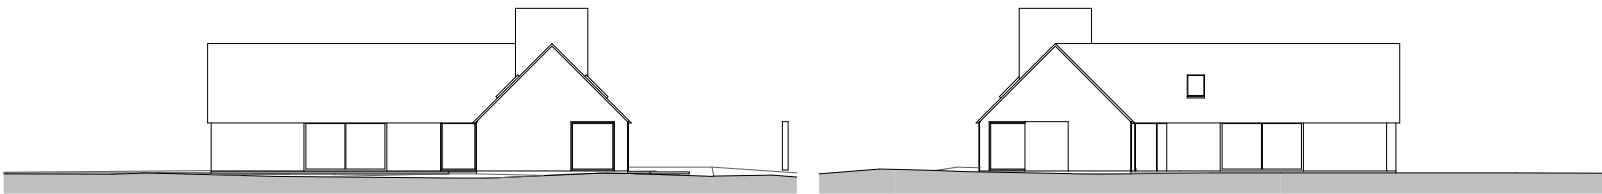


Sektion 2
1:200

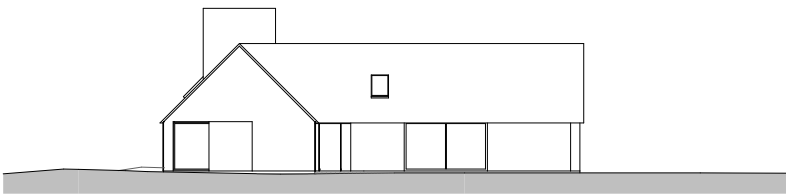

Sektion 3
1:200

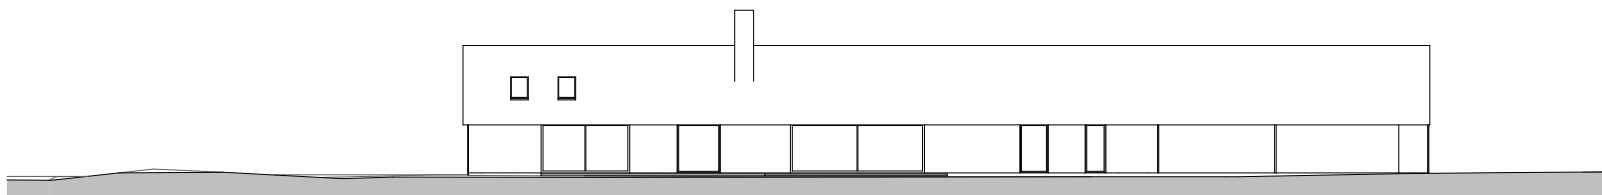

Sektion 4
1:200

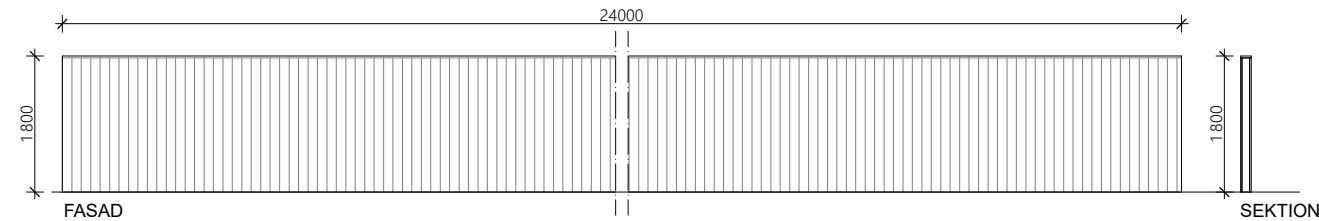

Träplank
1:50



BET	ÄNDRING AV/SER		DATUM	Sign.
BYGGLOV				
RÄNG 5:366				
K/L A			www.karlssonlauri.se info@karlssonlauri.se +46 (0)46 456 67 88 Kristianstadsgatan 16 214 23 Malmö Sweden	
A	Graphisoft			
UPPDRAAG NR	RTAD AV		HANDLAGGARE	
DATUM	ANSVARIG			
2025-08-21	TL			
MARKPLANERING				
SKALA A1 1:200, 1:50	NUMMER			BET
	A-01.1-002			

FÖRKLARINGAR

ALLA MÄTT ANGES I MM DÄR EJ ANNAT ANGES.
PLUSHÖJDER I MM.

FÖRESKRIFTER

LEVERANTÖR ANSVARAR FÖR
KONTROLLMÄTNING PÅ PLATS INNAN
TILLVERKNING PÅBÖRJAS.
LEVERANTÖR UPPRÄTTAR
TILLVERKNINGSRITNINGAR FÖR
GODKÄNNANDE AV BESTÄLLARE OCH ARKITEKT
FÖRE TILLVERKNING PÅBÖRJAS.
AVSTEG FRÅN RITNING ELLER OKLARHETER
SKALL ALLTID VERIFIERAS OCH GODKÄNNAS AV
ANSVARIG ARKITEKT.
LEVERANTÖR ANSVARAR FÖR TOLERANSER
FÖR INPASSNING I ÖPPNINGSMÄTT SAMT
DREVMÅN.
FÖRESKRIVEN BESLAGNING ÄR VÄGLEDANDE.
LEVERANTÖR SVARAR FÖR ATT
FÖNSTRENN/DÖRRAR UPPFYLLER STÄLLDA
FUNKTIONSKRAV SAMT ATT DIMENSIONERING,
KVALITET OCH SÄKERHET UPPFYLLES ENL.
GÄLLANDE NORMER OCH KRAV.

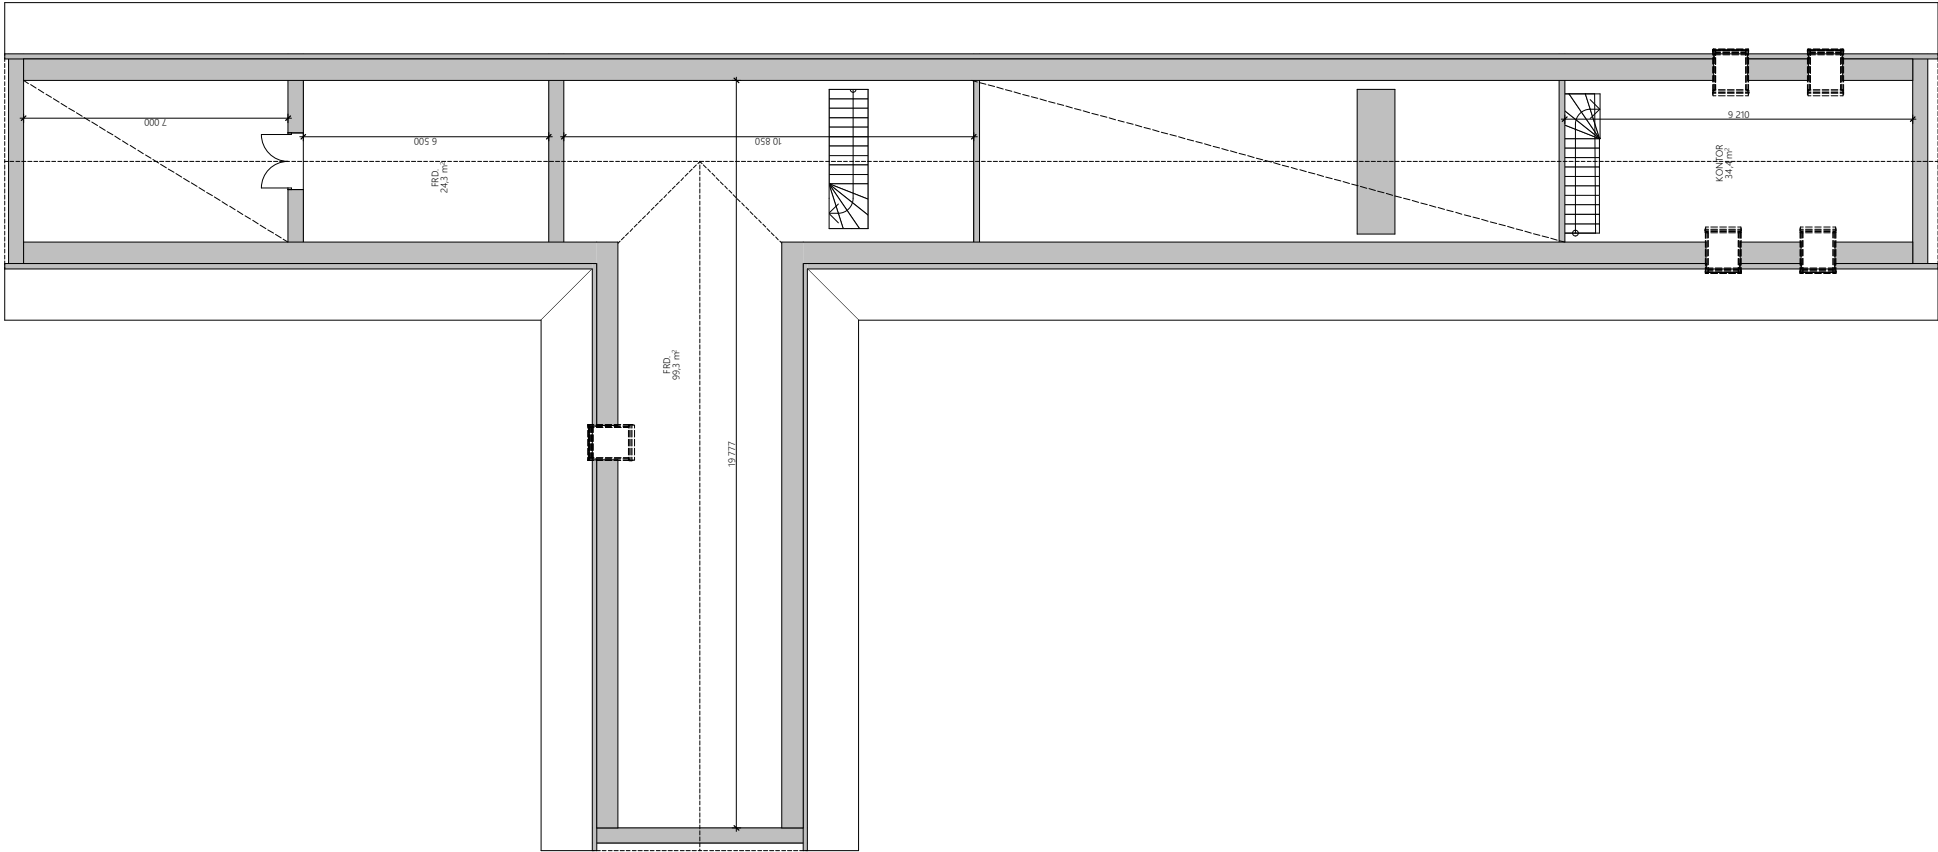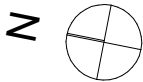


BET	ÄNDRING AV/SER		DATUM	Sign.
BYGGLOV				
RÄNG 5:366				
K/L A			www.karlssonlauri.se info@karlssonlauri.se +46 (0)46 456 67 88 Kristanstadsgatan 16 214 23 Malmö Sweden	
A	Graphisoft			
UPPDRAG NR		ITAD AV	HANDLAGGARE	
TL				
DATUM		ANSVARIG		
2025-08-21		TL		
LOFT				
SKALA A1		NUMMER		BET
1:100		A-40.1-002		

FÖRKLARINGAR


ALLA MÄTT ANGES I MM DÄR EJ ANNAT ANGES.
PLUSHÖJDER I MM.

FÖRESKRIFTER

LEVERANTÖR ANSVARAR FÖR
KONTROLLMÄTNING PÅ PLATS INNNAN
TILLVERKNING PÅBÖRJAS.
LEVERANTÖR UPPRÄTTAR
TILLVERKNINGSRITNINGAR FÖR
GODKÄNNANDE AV BESTÄLLARE OCH ARKITEKT
FÖRE TILLVERKNING PÅBÖRJAS.
AVSTEG FRÅN RITNING ELLER OKLARHETER
SKALL ALLTID VERIFIERAS OCH GODKÄNNAS AV
ANSVARIG ARKITEKT.
LEVERANTÖR ANSVARAR FÖR TOLERANSER
FÖR INPASSNING I ÖPPNINGSMÄTT SAMT
DREVMÄN.
FÖRESKRIVEN BESLAGNING ÄR VÄGLEDANDE.
LEVERANTÖR SVARAR FÖR ATT
FÖNSTRENN/DÖRRAR UPPFYLLER STÄLLDA
FUNKTIONSKRAV SAMT ATT DIMENSIONERING,
KVALITET OCH SÄKERHET UPPFYLLER ENL.
GÄLLANDE NORMER OCH KRAV.

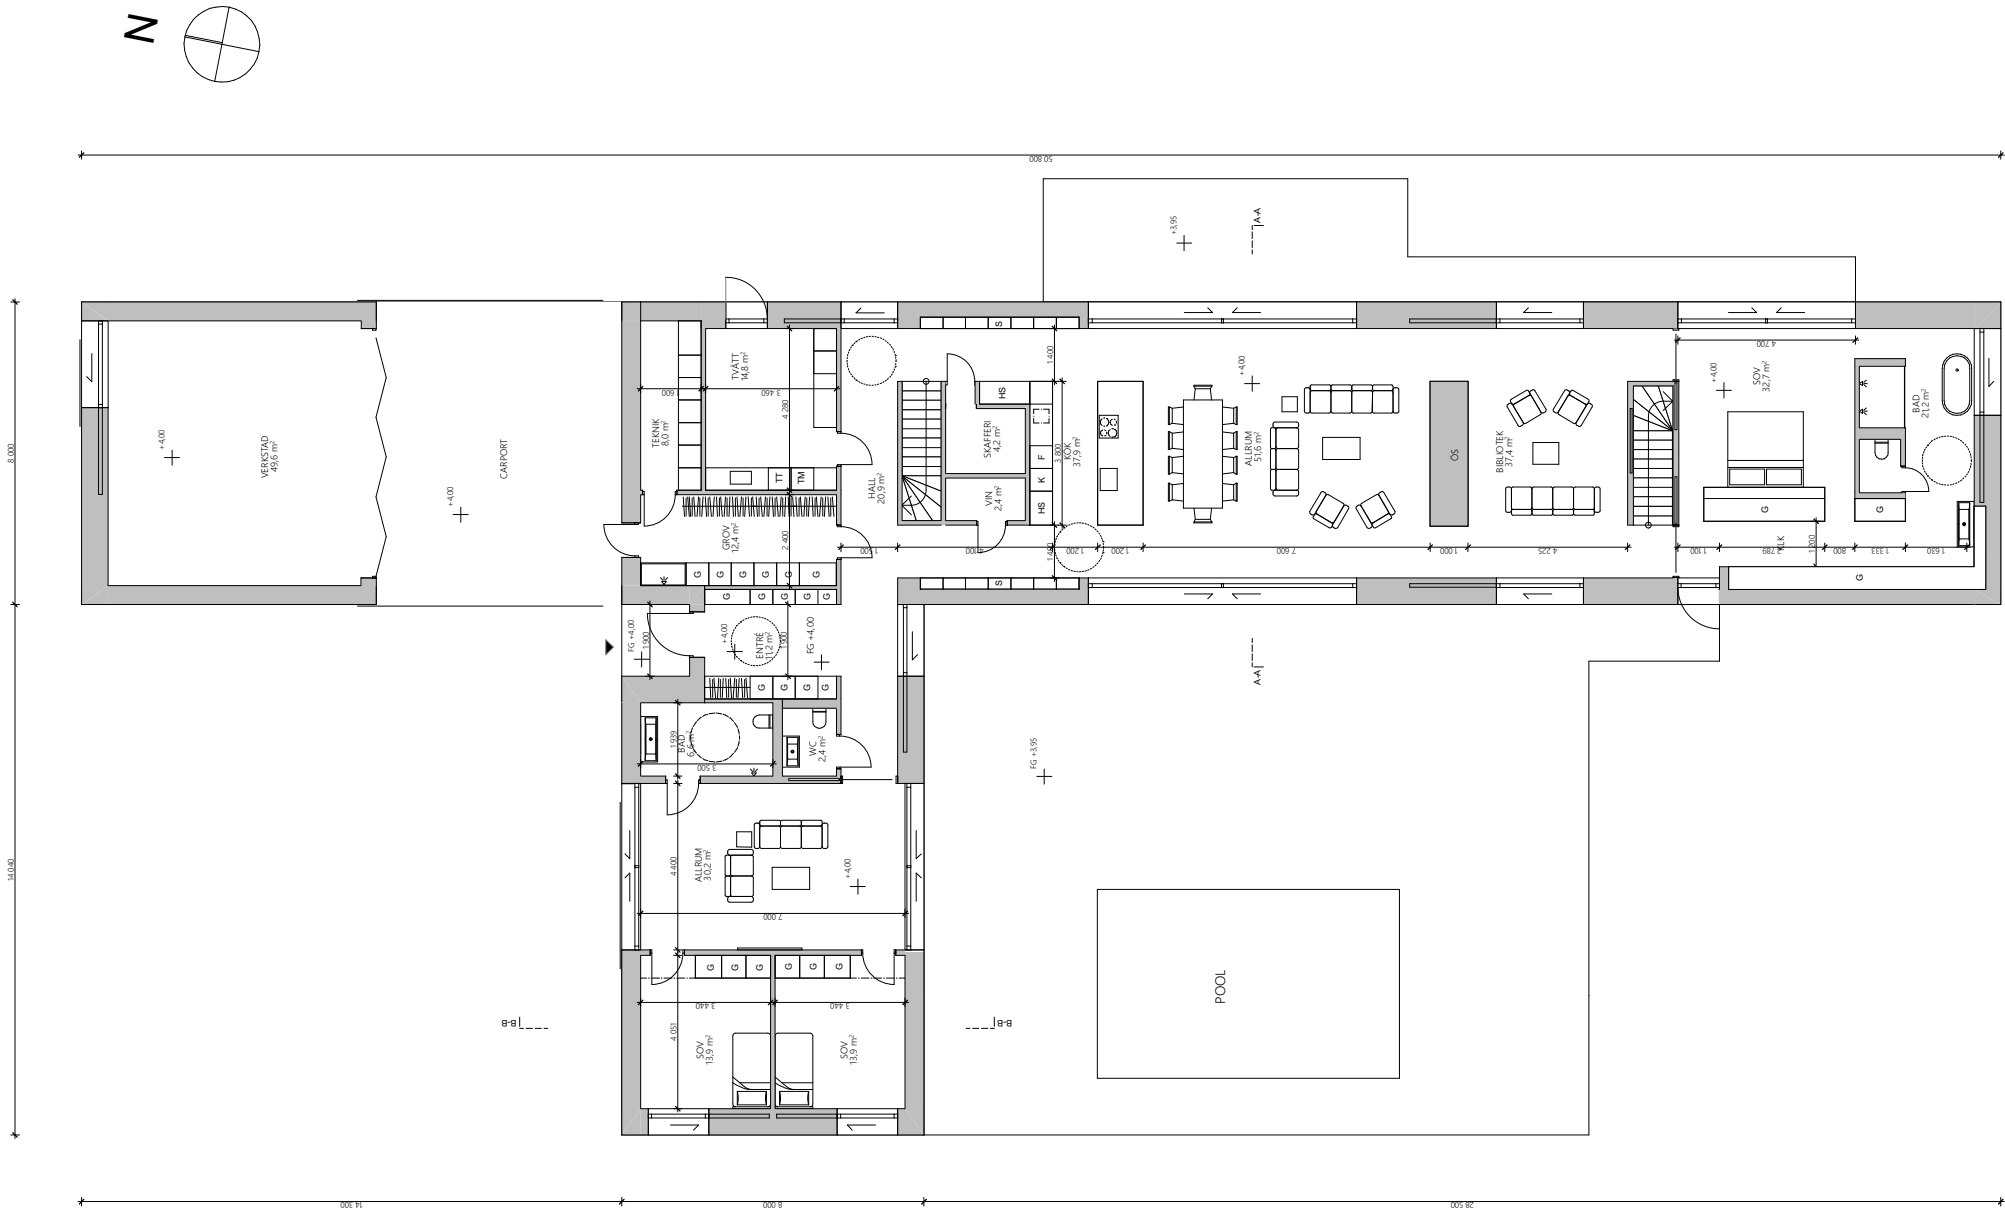

BET	ÄNDRING AV/SER		DATUM	Sign.
BYGGLOV				
RÄNG 5:366				
K/L A			www.karlssonlauri.se info@karlssonlauri.se +46 (0)46 456 67 88 Kristianstadsgatan 16 214 23 Malmö Sweden	
A	Graphisoft			
UPPDRAG NR	RTAD AV		HANDLAGGARE	
DATUM	ANSVARIG			
2025-08-21	TL			
ENTRÉPLAN				
SKALA A1	NUMMER			BET
1:100	A-40.1-001			

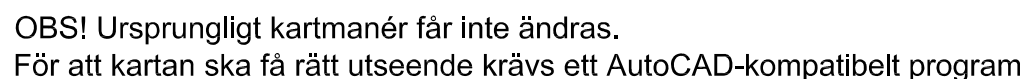

0 12.5 25 50 Meter