

Ansökan om bygglov

Diarienummer: 2026/111
Fastighet: Skanör 50:3
Adress: Lilla Fiskaregränd 6

Hej

Vi har från er granne på Lilla Fiskaregränd 6 mottagit en ansökan om bygglov för tillbyggnad av enbostadshus.

För fastigheten gäller detaljplan med punktprickad mark som inte får bebyggas. Tillbyggnaden uppförs på punktprickad mark i sin helhet.

Eftersom åtgärderna innebär **avvikelse** från detaljplanebestämmelserna, med avseende på **att bygga på mark som inte får bebyggas**, ska kända sakägare som berörs, beredas tillfälle att yttra sig över ansökan.

Som berörd granne har du nu rätt att yttra dig i ärendet.

Ditt yttrande, om du har någon erinran, ska vara Miljö- och byggnadsnämnden skriftligt tillhanda **senast 2026-03-02**.

Yttrandet ska vara skriftligt.

Ni kan lämna ert yttrande via vår e-tjänst på Vellinge kommuns hemsida, där hittar ni även aktuella ritningar: [Granneyttrande — Vellinge kommun](#), alternativt så kan ni skicka in yttrandet via post till Vellinge kommun, Bygglövenheten, 235 81 Vellinge.


Ange ert namn, vilken fastighet som ni anser är berörd av beslutet, adress samt ert yttrande.

Hör vi inget från dig inom nämnda tid tolkar vi det som positivt svar, och behandlar ärendet i vederbörlig ordning.

Vänliga hälsningar

Joachim Sollén
Bygglovhandläggare

För
Miljö- och byggnadsnämnden
Vellinge kommun

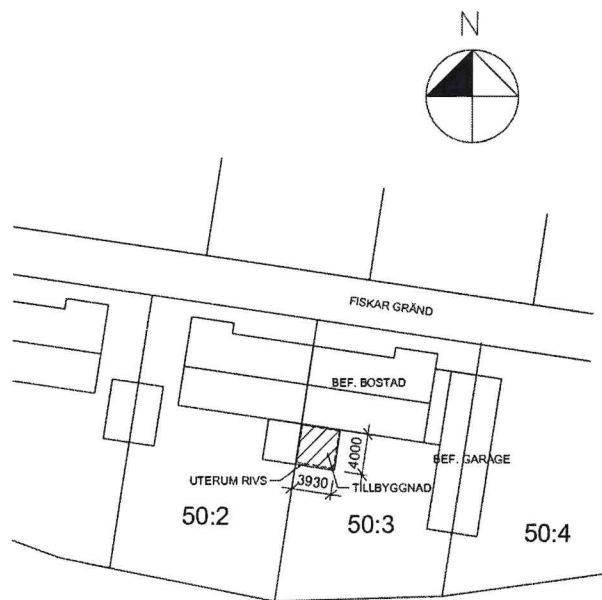


SITUATIONSPLAN 1:500



FOTO PÅ BEF. UTERUM SOM RIVS

*Enl. uppgift behövs
ej rivningslov*

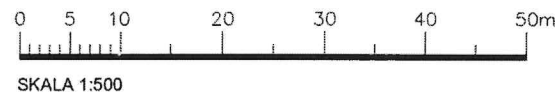

BETECKNINGAR



NY BYGGNADSEDEL

AREA

TILLKOMMANDE BYA: 15,7 m²

VELLINGE KOMMUN

INK. 2026 -01- 27

Diariennr: 2026/111

REV	ANT.	REVIDERINGEN AVSER	SIGN.	DATUM
-----	------	--------------------	-------	-------

BYGGHANDLING

SKANÖR 50:3 VELLINGE KOMMUN

TILLBYGGNAD AV ENBOSTADSHUS



Östergatan 6, 235 33 Vellinge
Tel 070 7270127
E-post: thomas.sundback@a-design.se


ARB-NR 2025:24	RITAD T. SUNDBACK	HANDLÄGGARE T. SUNDBACK
DATUM 2025.11.18	ANSVARIG THOMAS SUNDBACK	

SITUATIONSPLAN
FOTO PÅ UTERUM SOM RIVS


SKALA 1:500	RITINGSNUMMER A-40.0-101	REV -
----------------	-----------------------------	----------



FASAD MOT SÖDER 1:100

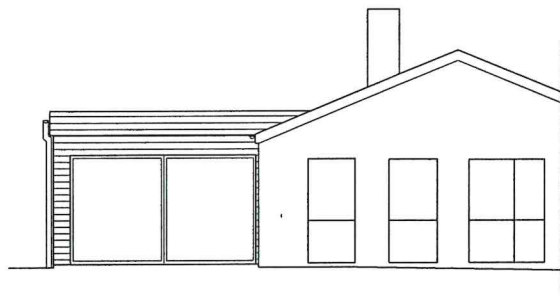

FASAD MOT ÖSTER 1:100

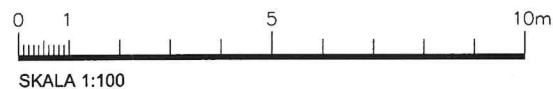

UTVÄNDIGA MATERIAL OCH FÄRGSÄTTNING

TILLBYGGNAD:

SOCKEL	BTG	SVART
TAK	PAPPTÄCKNING	SVART
FASAD	LIGGANDE TRÅPANEL	VIT
FÖNSTER/ FÖNSTERPARTIER	AL/TRÄ	VITA
AVVÄTTNING	STÅLPLÅT	SVART
PLÅTAVTÄCKNINGAR	STÅLPLÅT	SVART

VELLINGE KOMMUN

INK. 2026 -01- 27

Diariernr: 2026 / 111

REV	ANT.	REVIDERINGEN AVSER	SIGN.	DATUM
-----	------	--------------------	-------	-------

BYGGHANDLING

SKANÖR 50:3 VELLINGE KOMMUN

TILLBYGGNAD AV ENBOSTADSHUS




Östergatan 6, 235 33 Vellinge
Tel 070 7270127
E-post: thomas.sundback@a-design.se


ARB-NR 2025:24	RITAD	HANDLÄGGARE T. SUNDBACK
DATUM 2025.11.18	ANSVARIG THOMAS SUNDBACK	

FASADER


SKALA 1:100	RITNINGSNUMMER A-40.3-101	REV -
----------------	------------------------------	----------

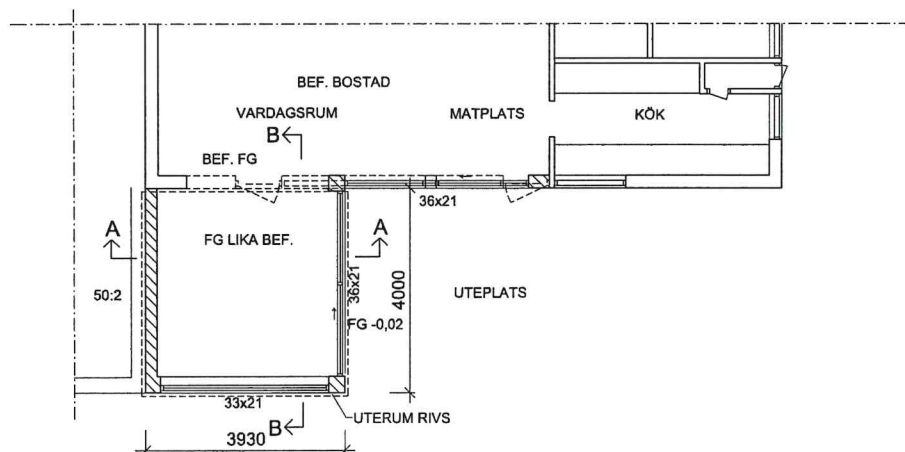

DEL AV PLAN 1 1:100

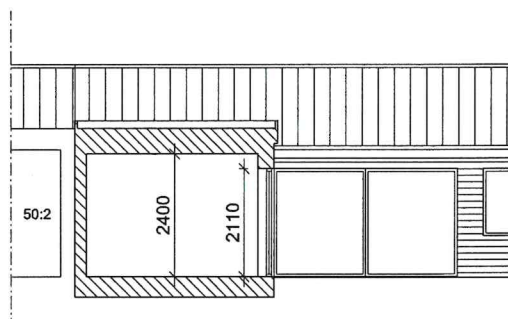

SEKTION A-A 1:100

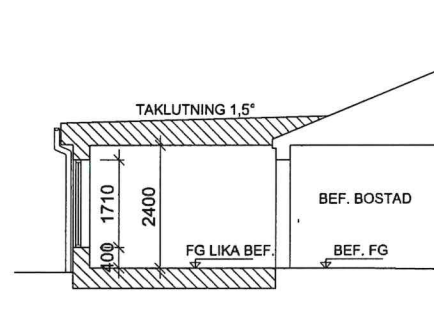

SEKTION B-B 1:100



BETECKNINGAR

- BEF. BYGGNADSDDEL SOM BEHÅLLS
- NY BYGGNADSDDEL
- BYGGNADSDDEL SOM RIVS
- NY DÖRR
- BEFINTLIG DÖRR
- BEFINTLIGT FÖNSTER
- NYTT FÖNSTER

VELLINGE KOMMUN

INK. 2026 -01- 27

Dariennr: 2026 / III

REV	ANT.	REVIDERINGEN AVSER	SIGN.	DATUM
-----	------	--------------------	-------	-------

BYGGHANDLING

SKANÖR 50:3 VELLINGE KOMMUN

TILLBYGGNAD AV ENBOSTADSHUS



Östergatan 6, 235 33 Vellinge
Tel 070 7270127
E-post: thomas.sundback@a-design.se

ARB-NR	RITAD	HANDLÄGGARE
2025:24		T. SUNDBACK
DATUM	ANSVARIG	
2025.11.18	THOMAS SUNDBACK	

DEL AV PLAN 1
SEKTIONER

SKALA	RITNINGSNUMMER	REV
1:100	A-40.1-101	-