

Ansökan om bygglov

Diarienummer: 2026/9
Fastighet: Västra Grevie 19:5
Adress: Grevievägen 260-10

Hej

Vi har från Söderslätts golfklubb mottagit en ansökan om bygglov för nybyggnad av golfbilsgarage.

För fastigheten gäller detaljplan med punkt- och korsprickad mark som inte får bebyggas.
Golfbilsgaraget uppförs på punktprickad mark.

Eftersom åtgärderna innebär **avvikelse** från detaljplanebestämmelserna, med avseende på **att bygga på mark som inte får bebyggas**, ska kända sakägare som berörs, beredas tillfälle att yttra sig över ansökan.

Som berörd granne/markägare har du nu rätt att yttra dig i ärendet.

Ditt yttrande, om du har någon erinran, ska vara Miljö- och byggnadsnämnden skriftligt tillhanda **senast 2026-03-04**.

Yttrandet ska vara skriftligt.

Ni kan lämna ert yttrande via vår e-tjänst på Vellinge kommuns hemsida, där hittar ni även aktuella ritningar: [Granneyttrande — Vellinge kommun](#), alternativt så kan ni skicka in yttrandet via post till Vellinge kommun, Bygglovenheten, 235 81 Vellinge.


Ange ert namn, vilken fastighet som ni anser är berörd av beslutet, adress samt ert yttrande.

Hör vi inget från dig inom nämnda tid tolkar vi det som positivt svar, och behandlar ärendet i vederbörlig ordning.

Vänliga hälsningar

Lena J Carlsson
bygglovhandläggare


För
Miljö- och byggnadsnämnden
Vellinge kommun

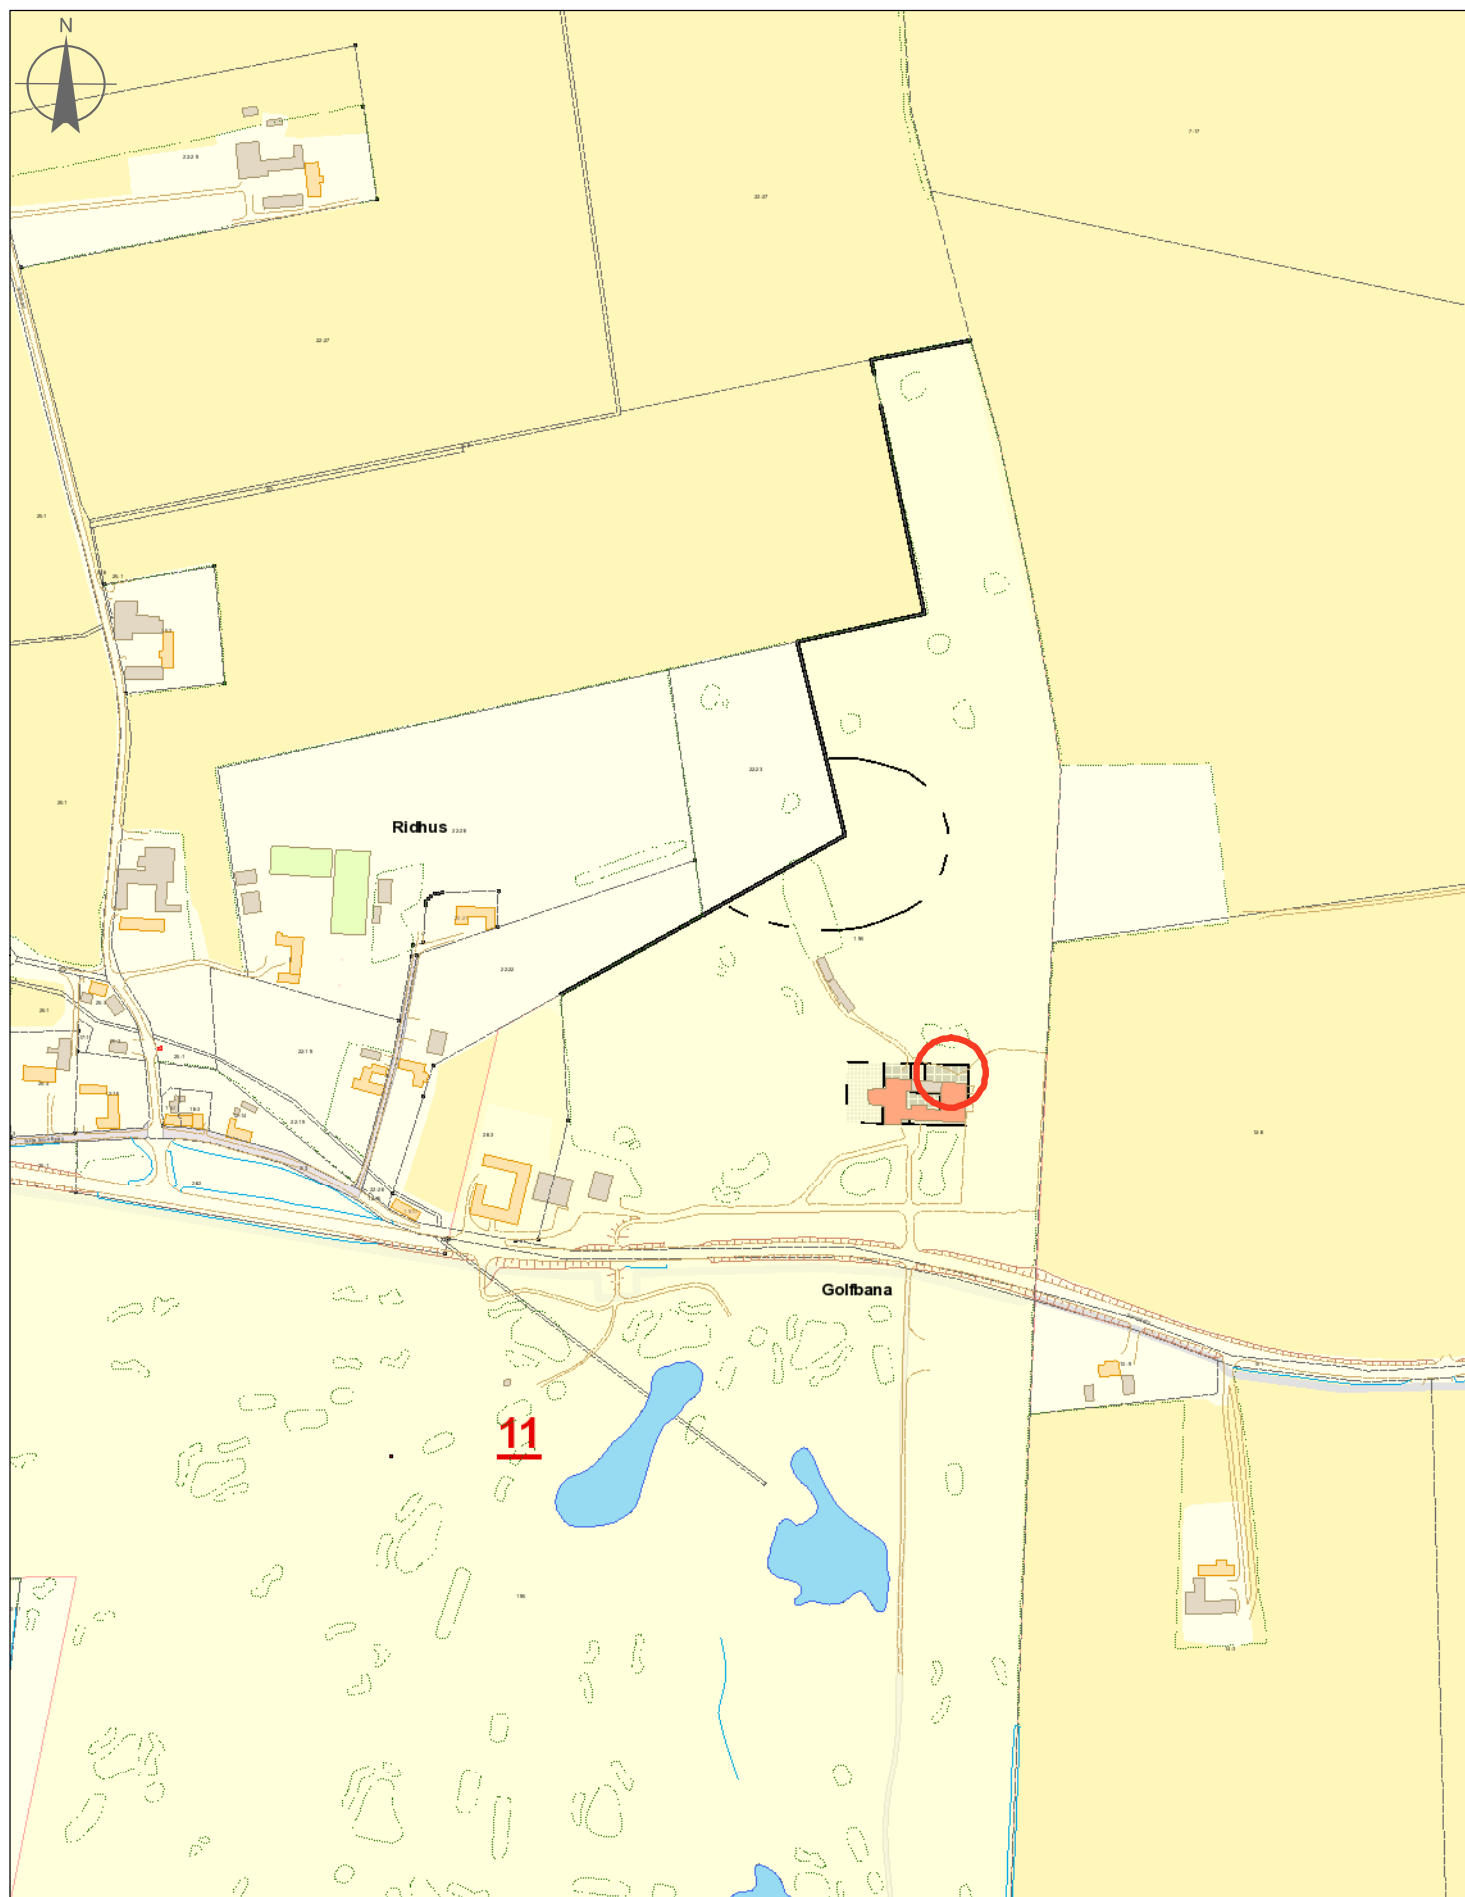


50 0 50 100 150 200 250 300 350 400 450 [m]

1:5 000

juli 14, 2021






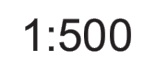


SKALA 1:500

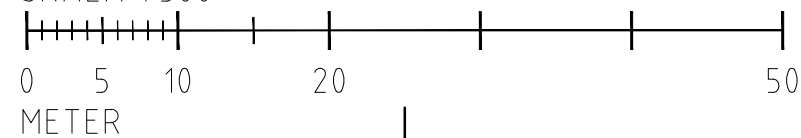


BET	ANT	ÄNDRINGEN ÄVSR	DATUM	SIGN
SÖDERSLÄTTS GOLFKLUBB				
ORIENTERING				
STATUS				
BYGGLOVSANSÖKAN				
HYRESGAST				
 SÖDERSLÄTTS GK				
FASTIGHETSÄGARE				
PROJEKTÖR				
ERRWE BYGGKONSULT AB				
BÄ SÖDERSLÄTTS GK 040-429680 JOHNNY NELDÉBORG				
A ERRWE BYGGKONSULT AB 040-611 98 57 ROLF WALLDÉN				
K				
VS				
VE				
E				
UPPDRAG NR	RITAD/KONSTR AV		HANDLÄGGARE	
2025	Rolf Walldén		Rolf Walldén	
DATUM	ANSVARIG			
2025-12-25	Rolf Walldén			
VÄSTRA GREVE 19-5 (Söderslätts Golfklubb)				
VELLINGS KOMMUN				
SITUATIONSPLAN				
NYBYGGNAD GOLFBILSGARAGE (16 BILAR)				
SKALLA 1:500 (A3)				
NUMMER		BET		
1:1000 (A4)		25-A-01.1-5001001		

- | |
|------------------------|
| ➤ KONTRAKTSRITNING |
| ➤ FÖRSLAGSRITNING |
| ➤ RELATIONSRITNING |
| ➤ ARBETSRITNING |
| ➤ FÖRFRÅGNINGSUNDERLAG |
| ➤ BYGGLOVSRITNING |
| ➤ FÖRHANDSKOPIA |
| ➤ GRANSKNINGSRITNING |

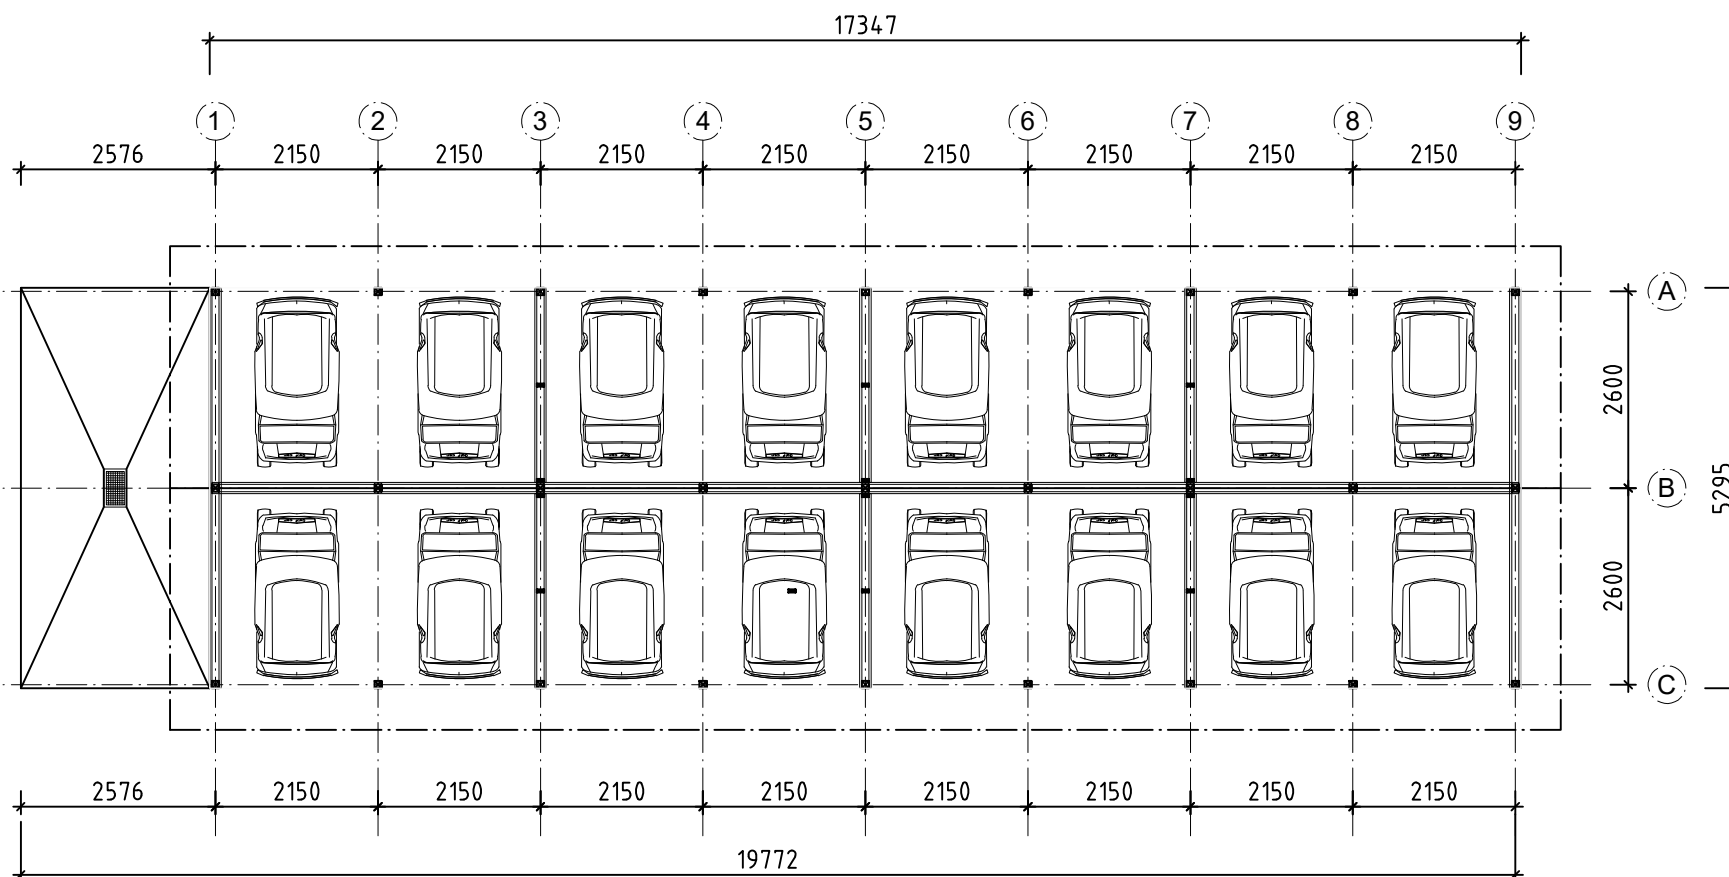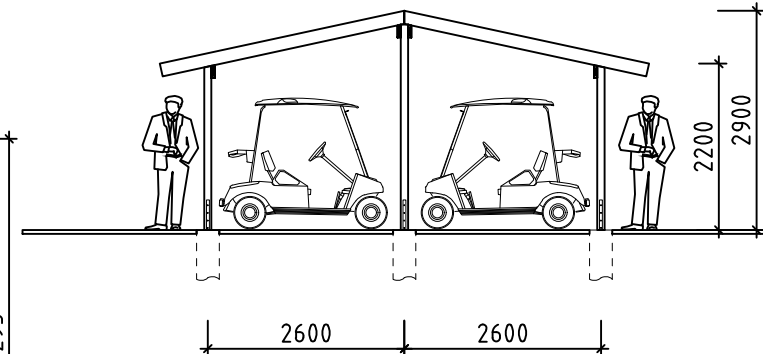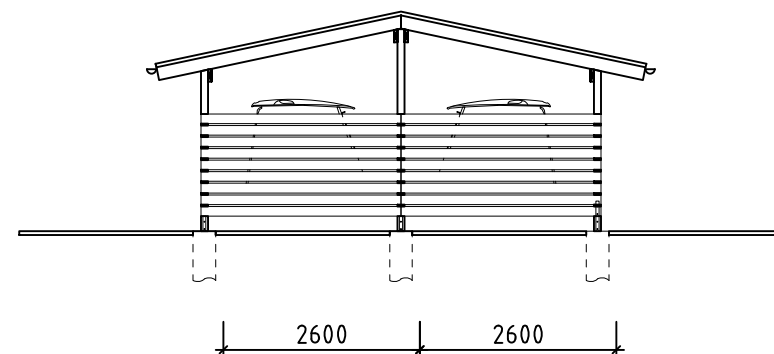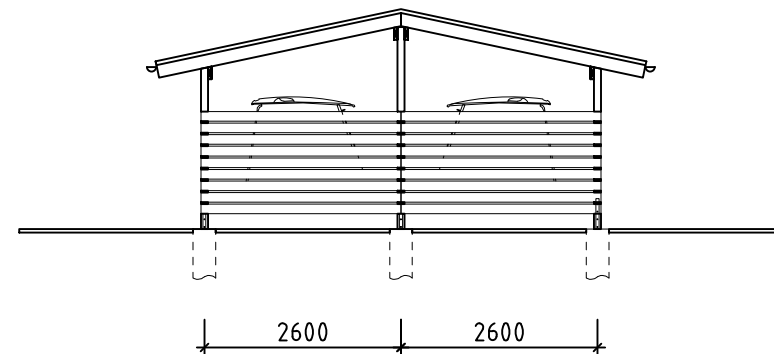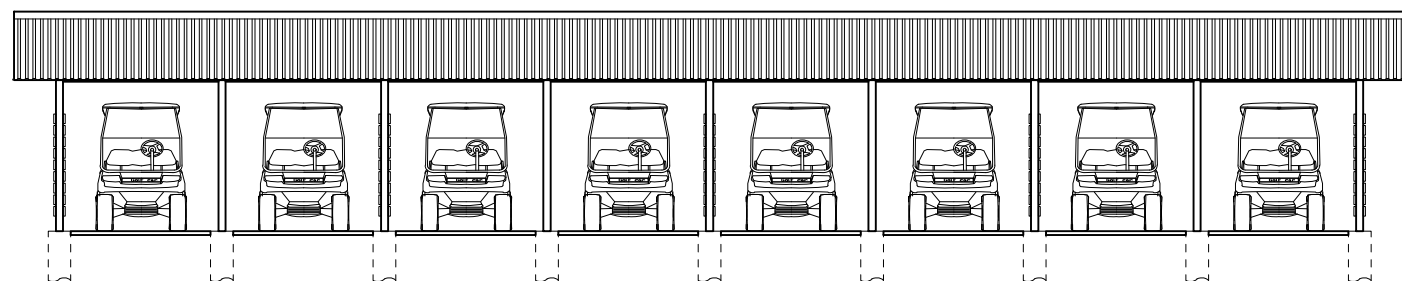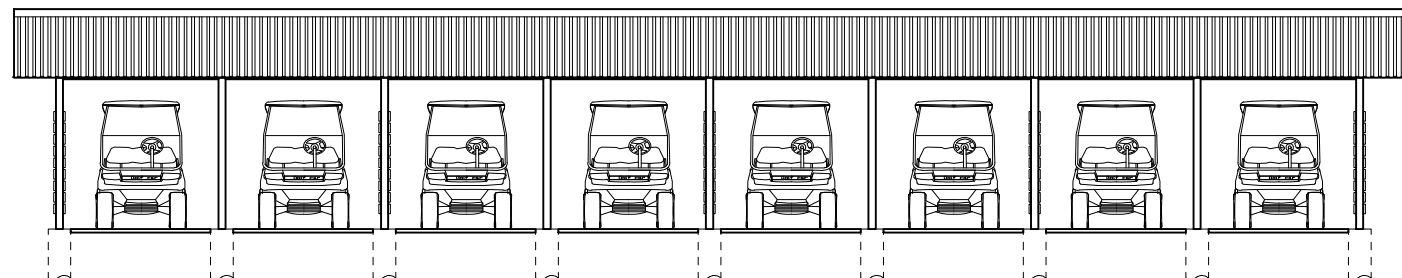

PLAN, BOTTENVÅNING
(NYTT GOLFBILSGARAGE)
- SKALA 1:100 (A3) -

SKALA 1:100

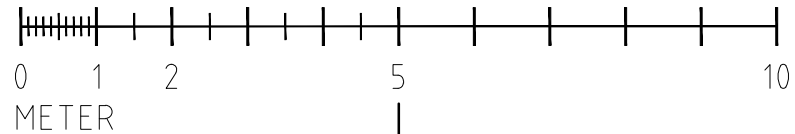

- KONTRAKTSRITNING
- FÖRSLAGSRITNING
- RELATIONSRTNING
- ARBETSRITNING
- FÖRFRÅGNINGSUNDERLAG
- BYGGLOVSRITNING
- FÖRHANDSKOPIA
- GRANSKNINGSRITNING

BET	ANT	ÄNDRINGEN AVSER	DATUM	SIGN
SÖDERSLÄTTS GOLFKLUBB				
ORIENTERING				
STATUS				
BYGLOVSASÖKAN				
HYRESGAST				
 SÖDERSLÄTTS GK				
FASTIGHETSÄGARE				
PROJEKTÖR				
 ERRWE BYGGKONSULT AB				
BH				
A ERRWE BYGGKONSULT AB 040-611 98 57 ROLF WALLDÉN				
K				
VS				
VE				
E				
UPPDRAG NR		RITAD/KONSTR AV		HANDLÄGGARE
2025		Rolf Walldén		Rolf Walldén
DATUM		ANSVARIG		
2025-12-20		Rolf Walldén		
VÄSTRA GREVIE 19:50 (Söderslätts Golfklubb)				
VELLINGE KOMMUN				
PLAN, BOTTENVÅNING				
FÖRSLAG - NYTT GOLFBILSGARAGE				
SKALA		NUMMER		BET
1:50 (A3)		25-A-40		1-1001006
1:100 (A4)				