


Transformatorstation 2,45 m x 1,80 m


Visa koordinater i kartan				
ID	N	E	Koordinatsystem	Komment...
1	6 149 237,698	378 076,089	SWEREF99 TM	
2	6 149 237,989	378 077,967		
3	6 149 235,420	378 078,365		
4	6 149 235,129	378 076,488		

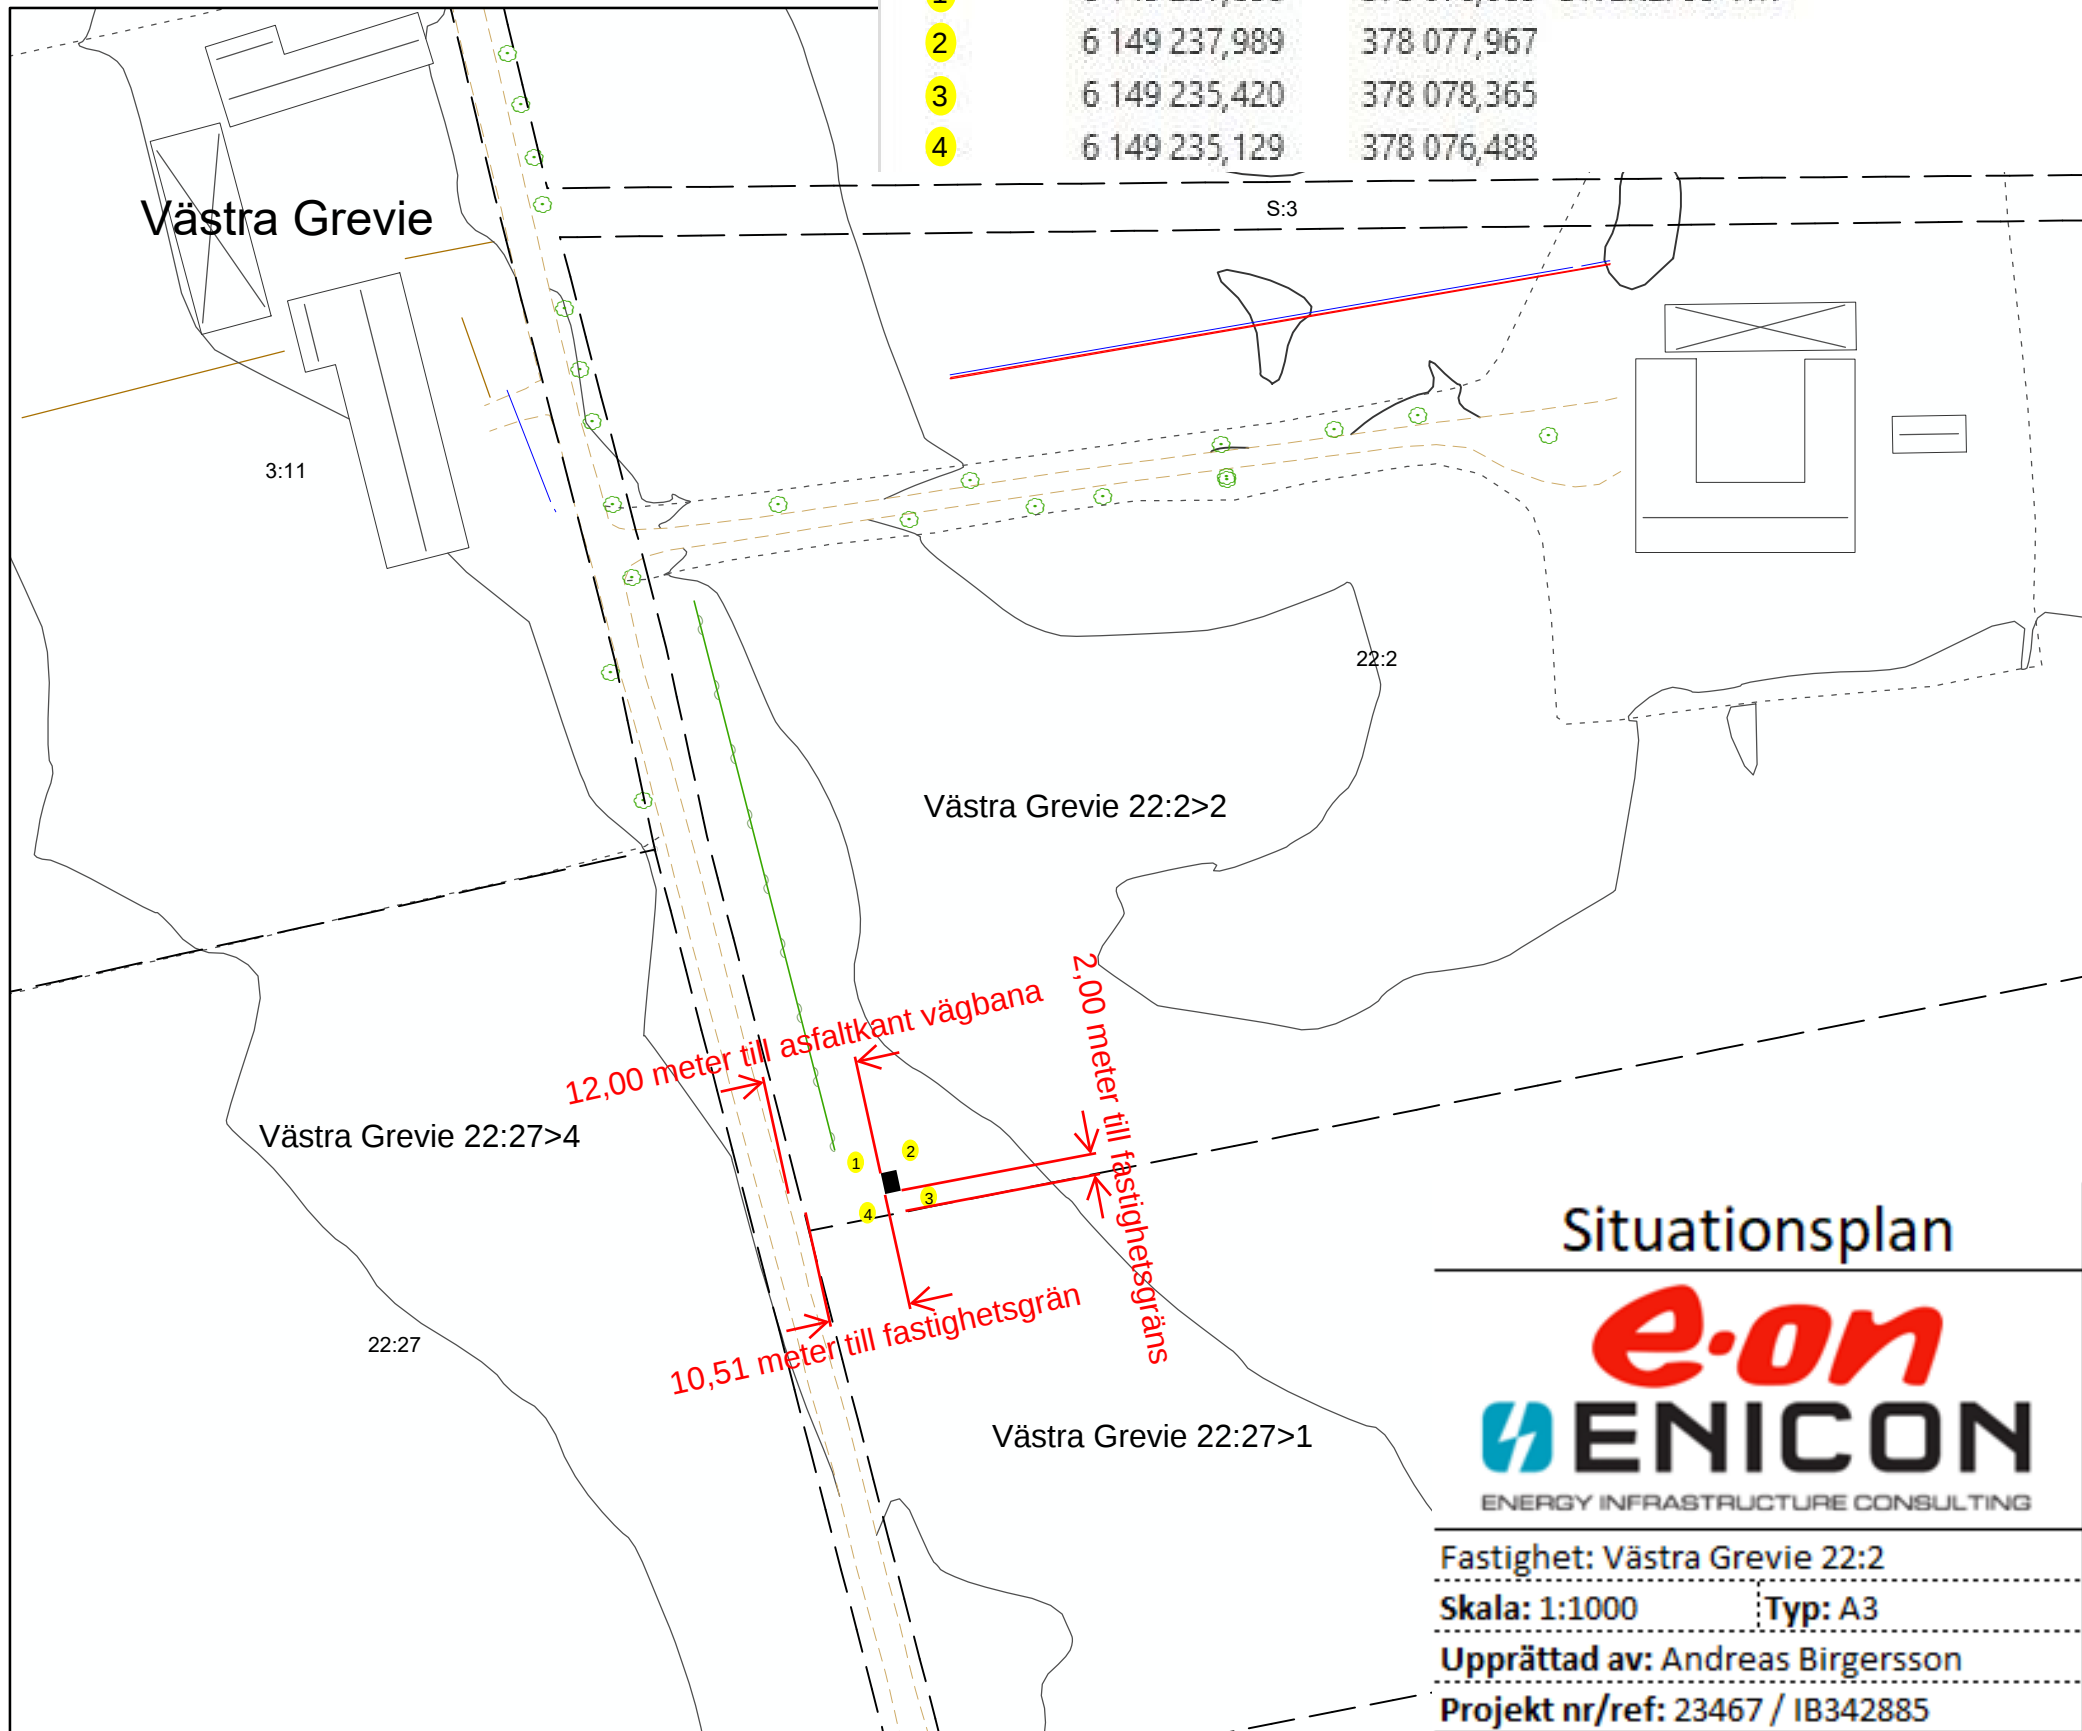


Förenklad
Nybyggnadskarta


Datum 2025-11-11		Ärendenr. 2025/120	
Fastighet Västra Grevie 22:2 (del av)		Gatuadress Vattlevägen 91-14	
Fastighetsarea m²: 71399		Byggbar mark enligt planbestämmelser	
Tomtmark m²: -			
Gatemark m²: -		Bebyggt m²: 714	
		<u>Varav</u>	
		Bostad m²: 159	
		Skärmtak m²: -	
		Komplementbyggnad m²: 555	
Planer och bestämmelser		Datum	
Fastigheten bildad el. reg:		1841-02-10	
Detaljplan lagakraft:		--	
Genomförandetiden utgår:		--	
☐ Se bifogad beskrivning			
Planbeteckningar		(--)	
0,0 Markhöjd 0,0 Gatuhöjd vid tomtgräns			
0,0 Fastställd höjd			
Kartan upprättad av: Patrik Björnsson			
Kommentar : Utanför detaljplanelagt område			
Servis- ledningsupp- g. Typ	Vattengångens höjd i förbindelsepunkten	Diameter i förbindelsepunkten	
Vatten	--	--	
Dagvatten	--	--	
Spillvatten	--	--	
Tryckavlopp	---	--	
Kommentar VA: -			
VA upprättat av -			
Koordinatsystem i höjd RH 2000		Beteckningsstandard HMK	

OBS! Ursprungligt kartmanér får inte ändras.
För att kartan ska få rätt utseende krävs ett AutoCAD-kompatibelt program

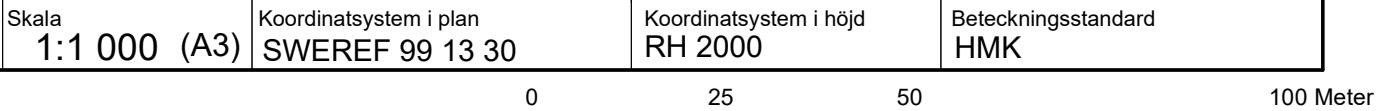

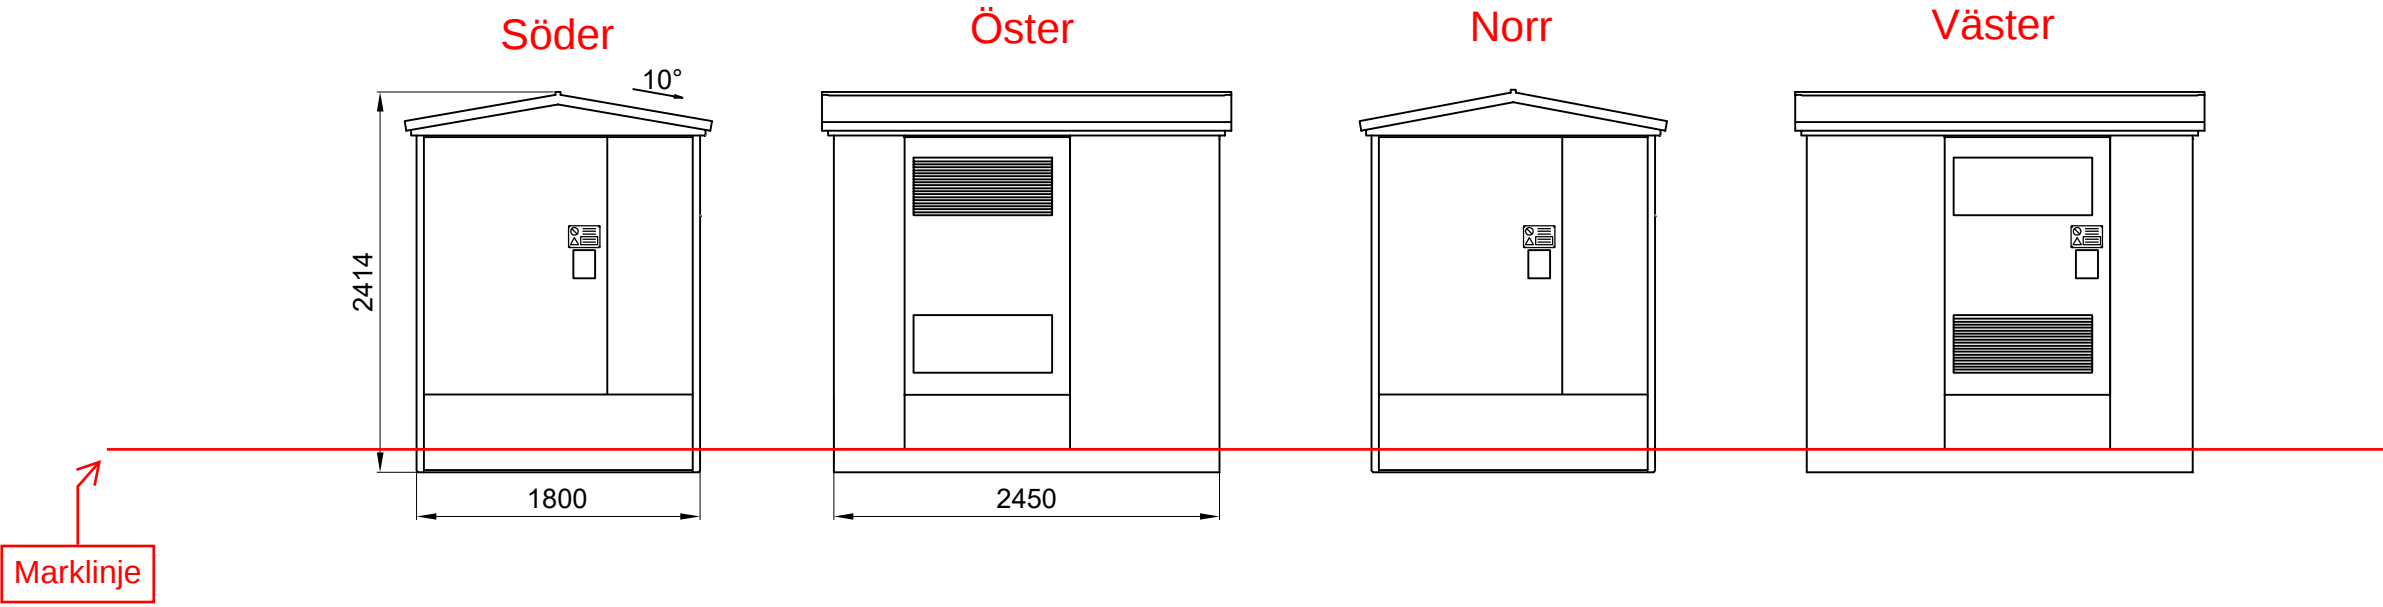

Fasadtyp: Magneslisplåt
Färg fasad: RAL6009 Vellingegrön
Färg tak: RAL9005 Svart

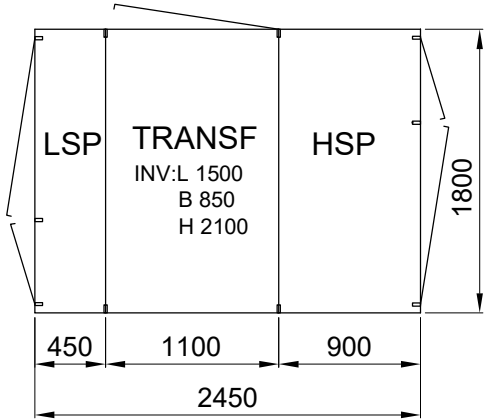

Fritt dörrmått LSP
B=1606
H=1556

Bygglovsritning



Fastighet: Västra Grevie 22:2

Skala: 1:50

Typ: A3

Upprättad av: Holtab

Projekt nr/ref: 23467 / IB342885

 HOLTAB	Transformatorstation utomhusbetjänad				Skala 1:50	Datum skapad 2019-11-11
	NS1508K				Rev.nr.	Datum rev.
	Plåt				Sign. LF	Ritnings.nr. 11882
Totalyttermått (LxBxH) 2600 x 1950 x 2414		Typ av lyft Bottenlyft	Maxvikt för lyft (kg) 6600	Format A3		