

Ansökan om förlängning av tidsbegränsat bygglov

Diarienummer: 2015/1603, 2015/2757
Fastighet: Vellinge 40:6
Adress: Trelleborgsvägen

Hej

Vi har från Fastighetsenheten Vellinge kommun mottagit en ansökan om förlängning av tidsbegränsat lov för nybyggnad av paviljong till boende. Ansökan avser en förlängning av tidigare beviljat lov av paviljonger för boende på fastigheten Vellinge 40:6. Förlängningen avser fem år.

Eftersom åtgärden ska utföras i ett område som inte omfattas av detaljplan och åtgärden inte är en kompletteringsåtgärd och inte heller reglerad i områdesbestämmelser, ska Miljö- och byggnadsnämnden bereda kända sakägare som berörs, tillfälle att yttra sig över ansökan.

Som berörd granne har du nu rätt att yttra dig i ärendet.
Ditt yttrande, om du har någon erinran, ska vara Miljö- och byggnadsnämnden skriftligt tillhanda senast **2026-04-10**.

Yttrandet ska vara skriftligt.

Ni kan lämna ert yttrande via vår e-tjänst på Vellinge kommuns hemsida, där hittar ni även aktuella ritningar: [Granneyttrande — Vellinge kommun](#), alternativt så kan ni skicka in yttrandet via post till Vellinge kommun, Bygglovenheten, 235 81 Vellinge.


Ange ert namn, vilken fastighet som ni anser är berörd av beslutet, adress samt ert yttrande.

Hör vi inget från dig inom nämnda tid tolkar vi det som positivt svar, och behandlar ärendet i vederbörlig ordning.

Vänliga hälsningar

Anders Stenkvist
Bygglovhandläggare

För
Miljö- och byggnadsnämnden
Vellinge kommun

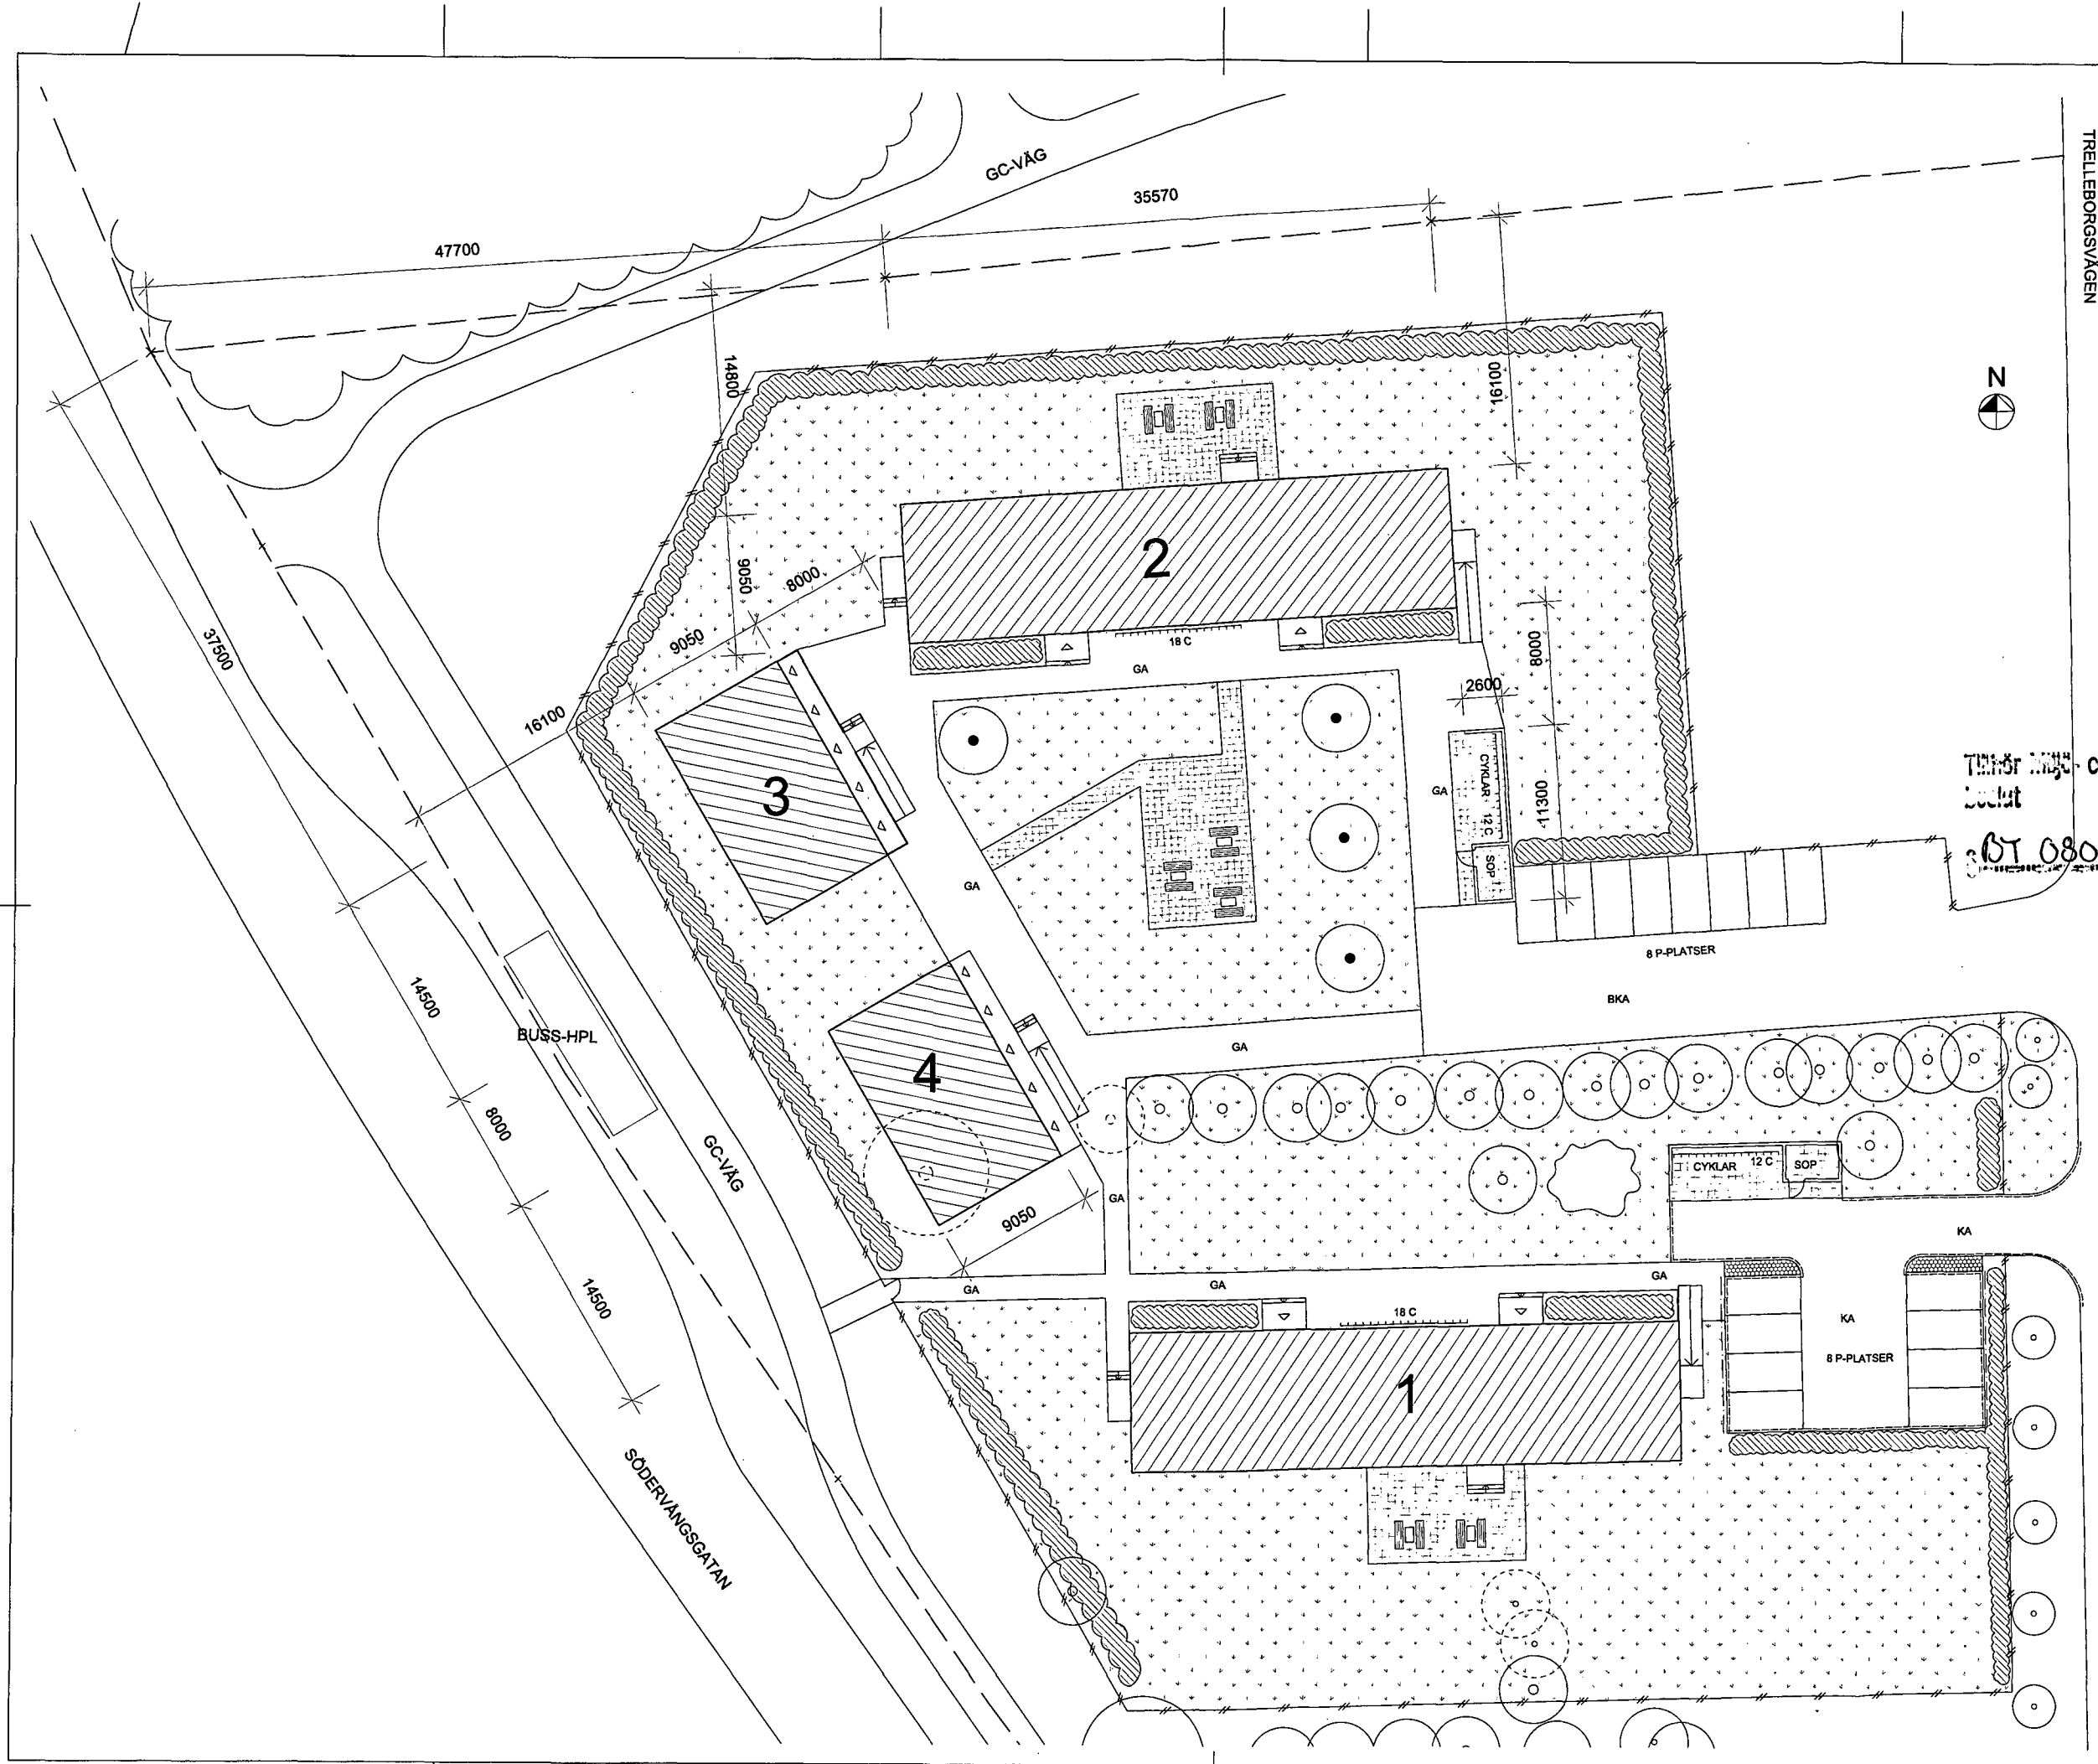


- BETECKNINGAR**
- NY BYGGNAD
 - BETONGPLATTOR
 - KULLERSTEN
 - GRÄSYTA
 - KANTSTÖD AV BETONG
 - BEF ASFALTSYTA
 - KÖRBAR YTA ASFALT
 - GÅNGYTA ASFALT
 - BEF TRÄD
 - TRÄD SOM FÄLLS
 - NYTT TRÄD
 - BEF BUSKAR
 - NYA BUSKAR
 - SITTBÄNKAR OCH BORD
 - NÄTSTÄNGSEL H=1000
 - GRIND I NÄTSTÄNGSEL
 - PAKÖRNINGSSKYDD
 - CYKELSTÄLL

PARKERINGSUTREDNING
MAX ANTAL ANSTÄLLDA SOM NORMALT ARBETAR
SAMTIDIGT, 6 ST.
VID VISSA TILFÄLLEN YTTRELLIGARE 3 ST,
T EX GOD MAN, TOLK M M.


VELLINGE KOMMUN
Ink. 2016 -12- 2.2
Diariernr. 15/2757

2016.01.20				
BET	ANT	REVIDERINGEN AVSER	SIGN	DATUM
GRANSKNINGSHANDLING				
VELLINGE 40:6 VELLINGE KOMMUN				
VELLINGE KOMMUN				
A A-Design Arkitektkontor AB TEL 040-421051				
UPPDRAG NR 2016:23 RITAD AV MG HANDLAGGARE T.SUNDBACK				
DATUM ANSVARIG THOMAS SUNDBACK				
NYBYGGNAD AV PAVILJONG TILL BOENDE FÖR ENSAMKOMMANDE FLYKTINGBARN SAMT UTSLUSSNINGSLÄGENHETER				
MARKPLANERING				
SKALA 1:200 (A1) 1:400 (A3)		NÄMNER A-10.1-101 BET		


BYGGNAD 1 / BOENDE

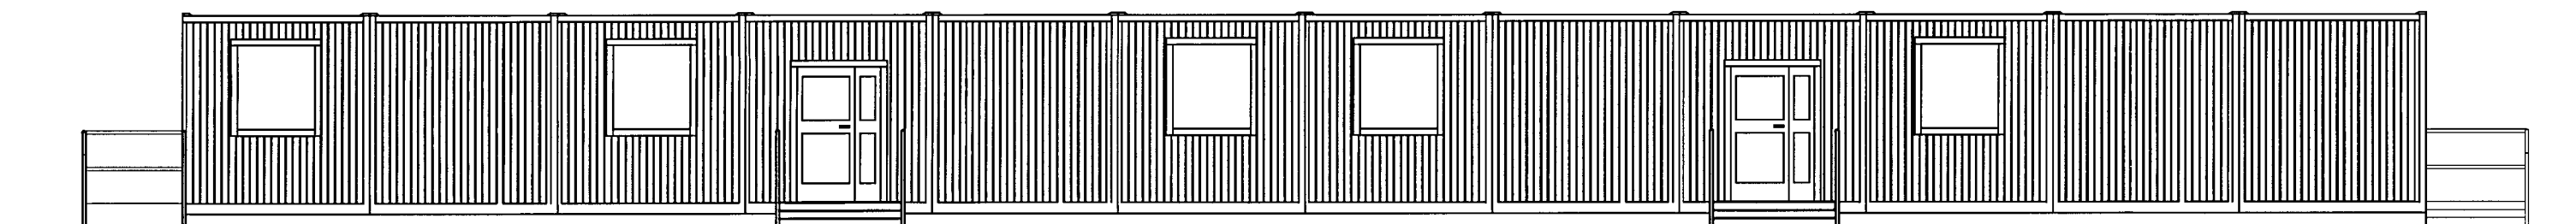


FASAD MOT NORR

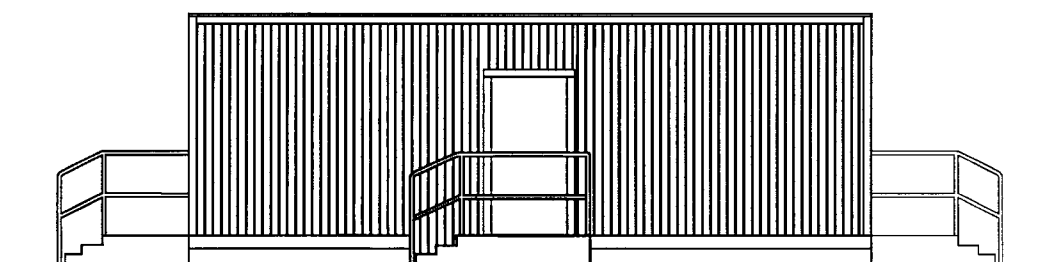


FASAD MOT VÄSTER

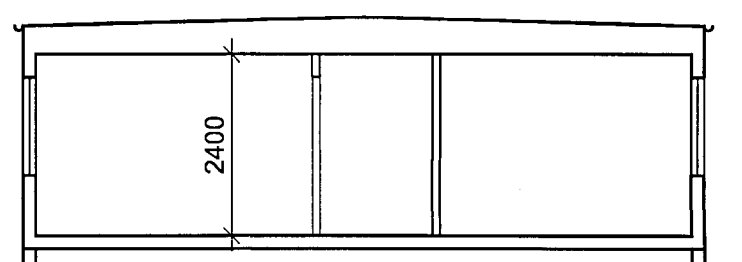


SEKTION A-A

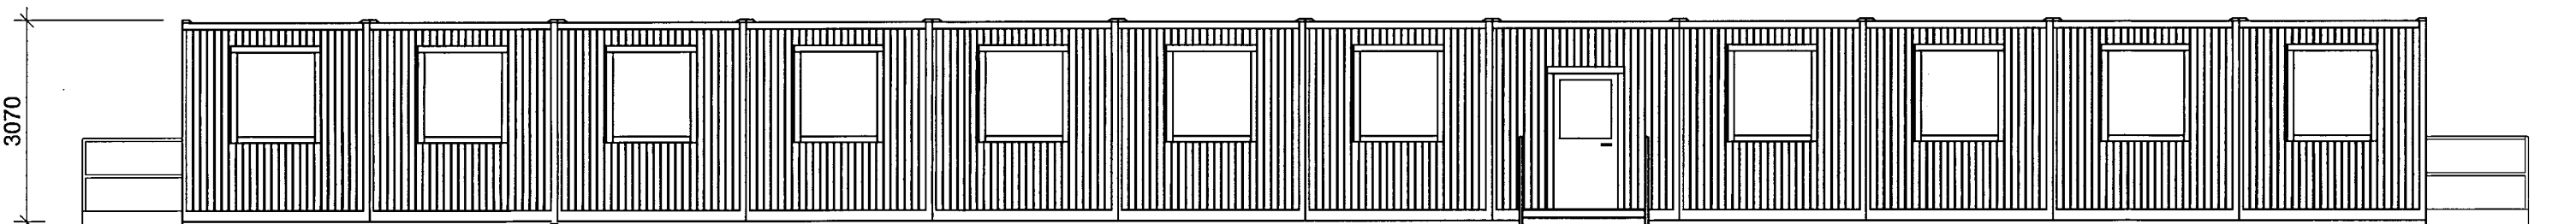

FASAD MOT SÖDER

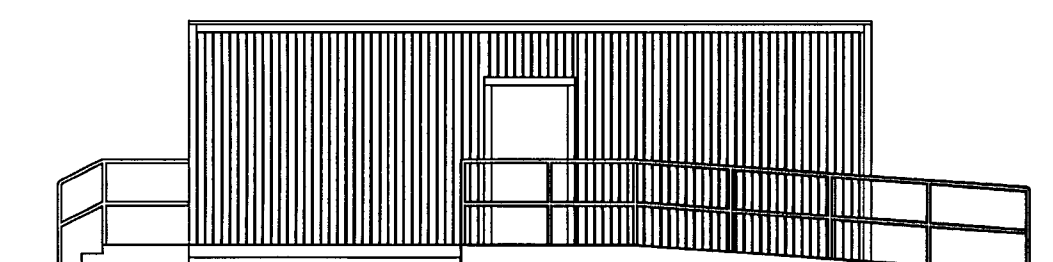


FASAD MOT ÖSTER

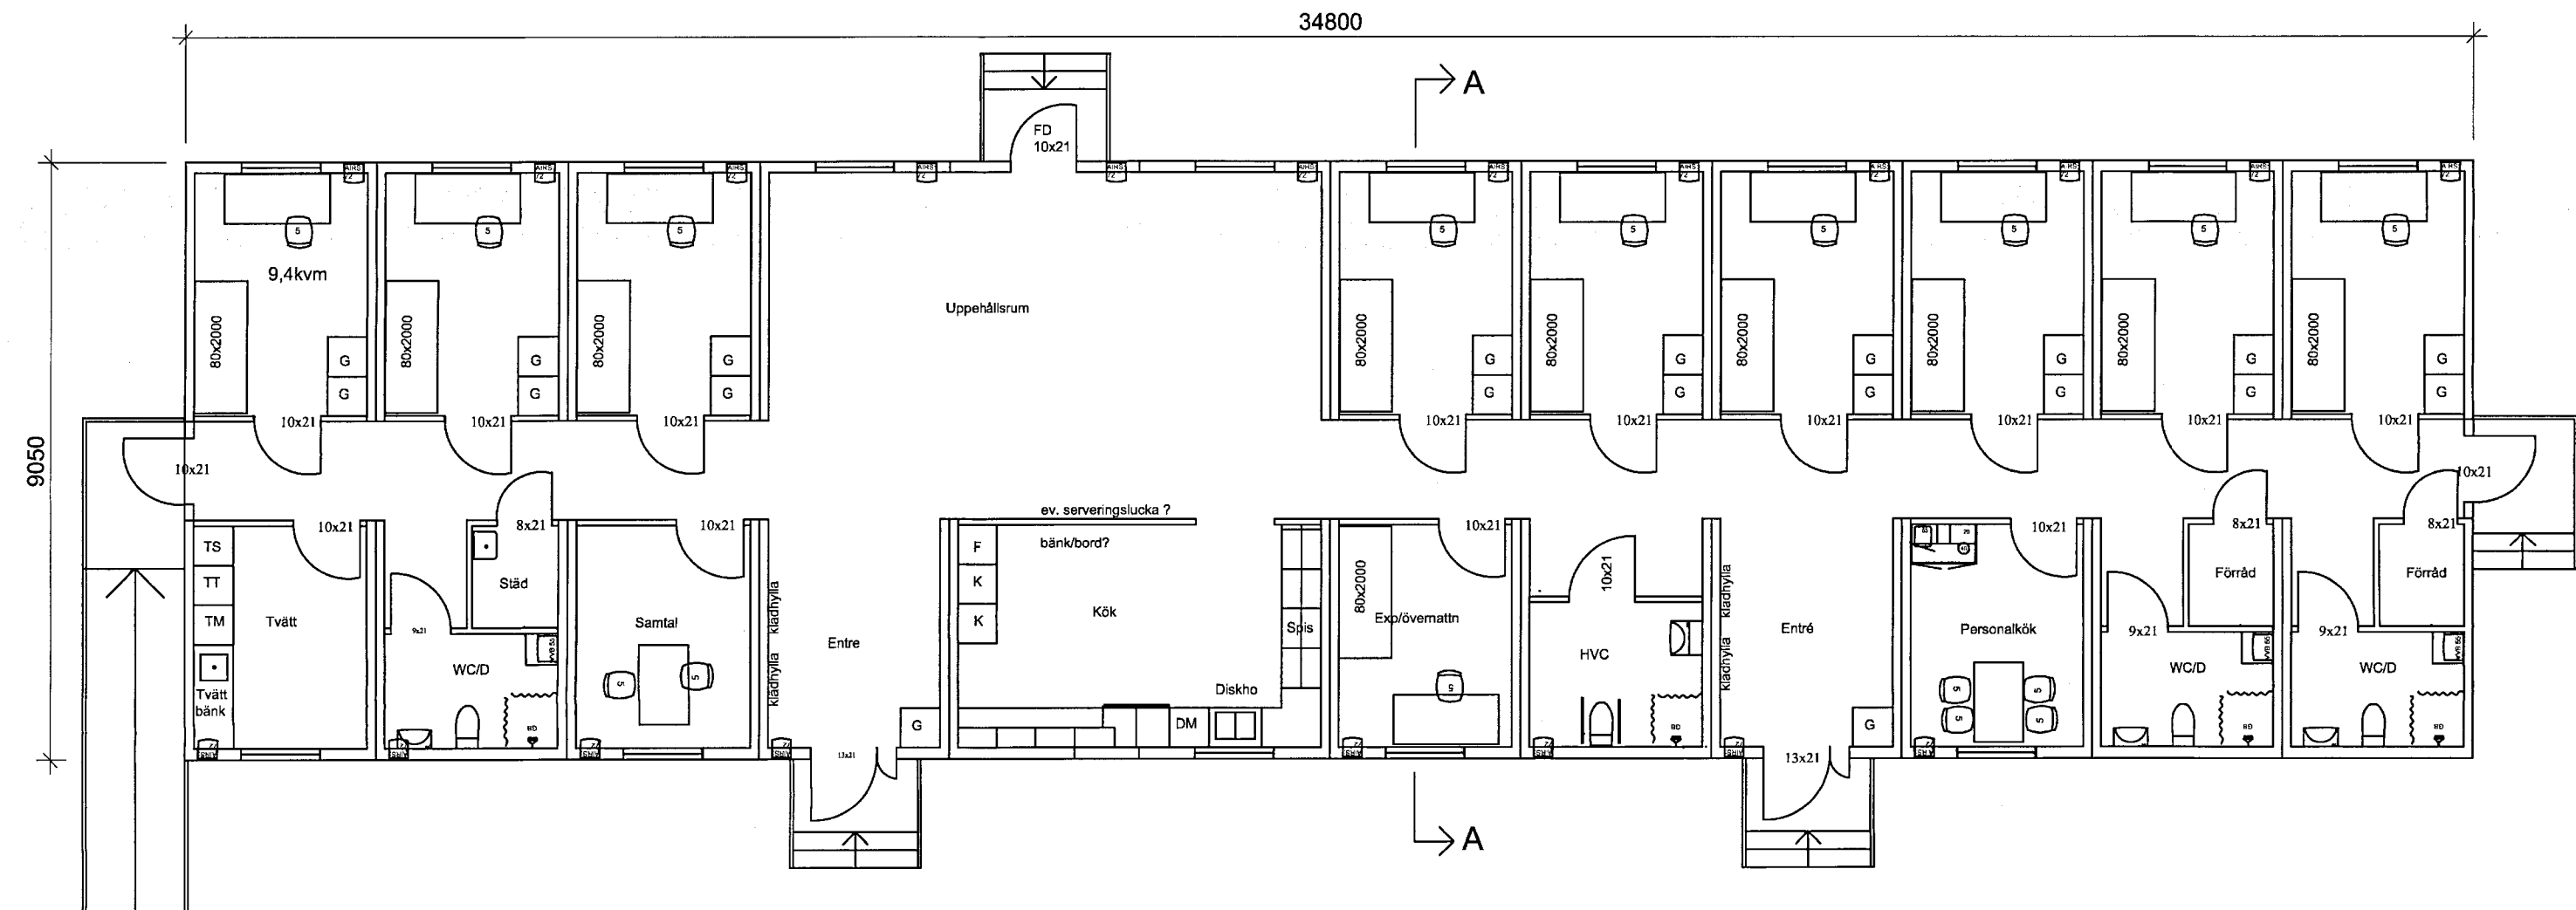


PLAN


KOMPLEMENTBYGGNAD

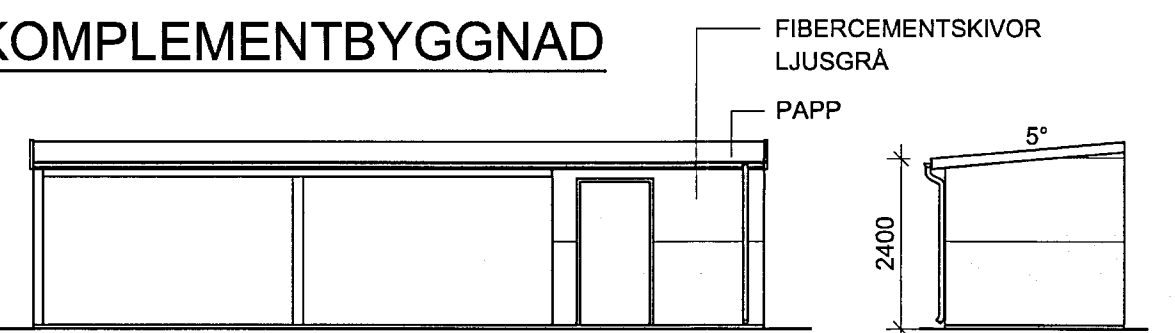


FASAD SÖDER

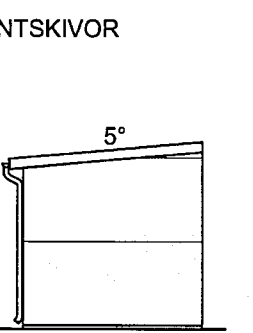


FASAD ÖSTER

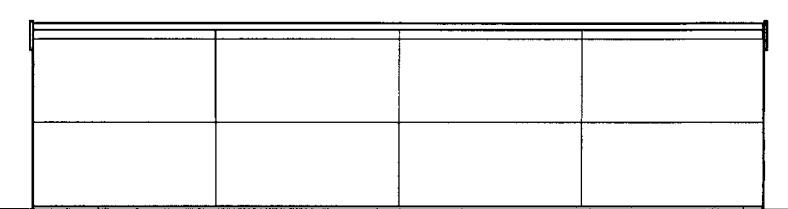

FASAD NORR

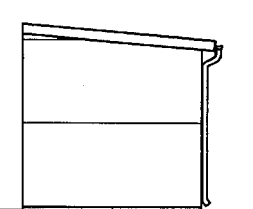

FASAD VÄSTER

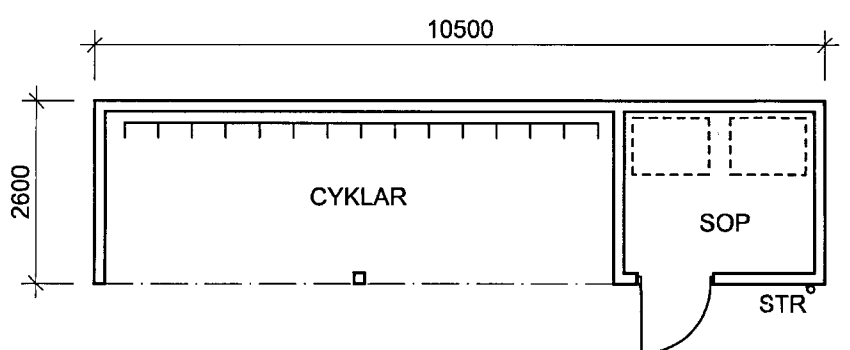


PLAN 1:100


BETECKNINGAR

NY BYGGNAD


BYGGNAD 2 / UTSLUSSNINGSLÄGENHETER

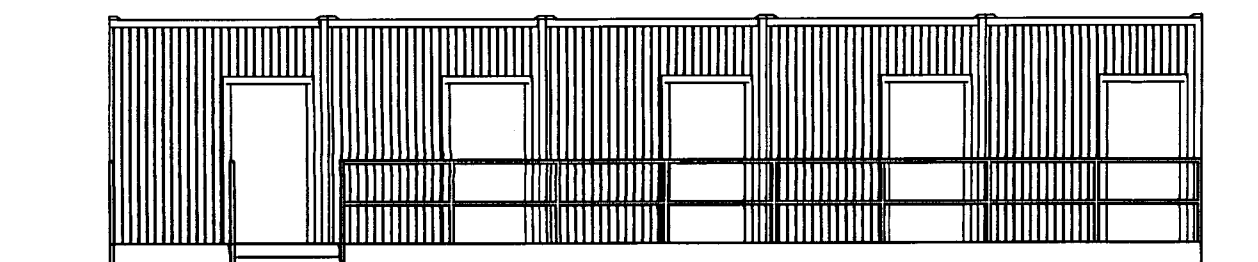


FASAD MOT VÄSTER

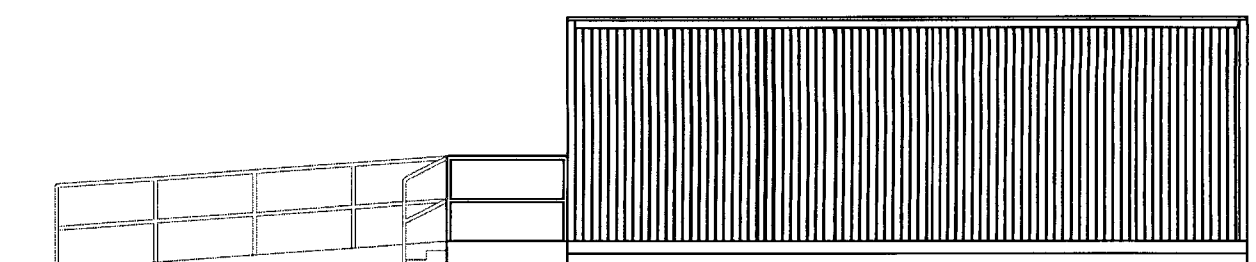


FASAD MOT SÖDER

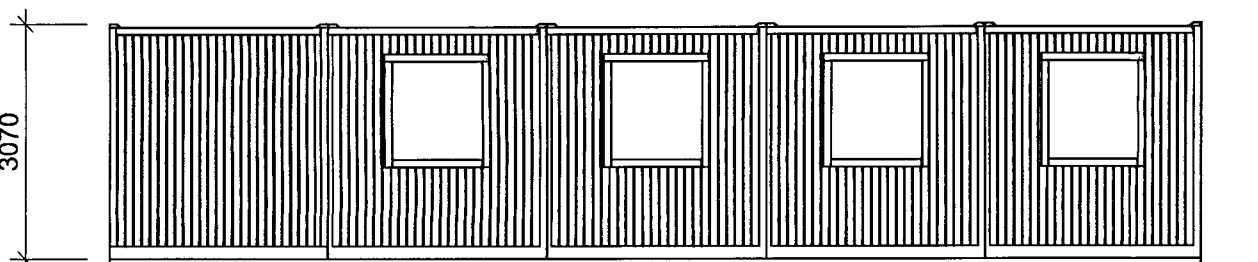


FASAD MOT ÖSTER

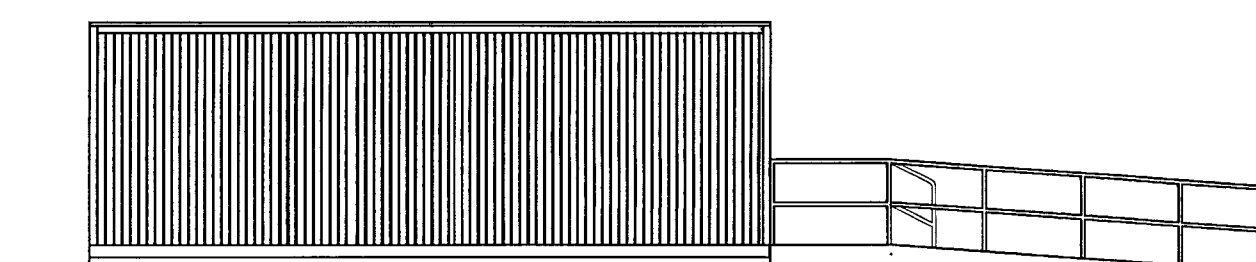


FASAD MOT NORR

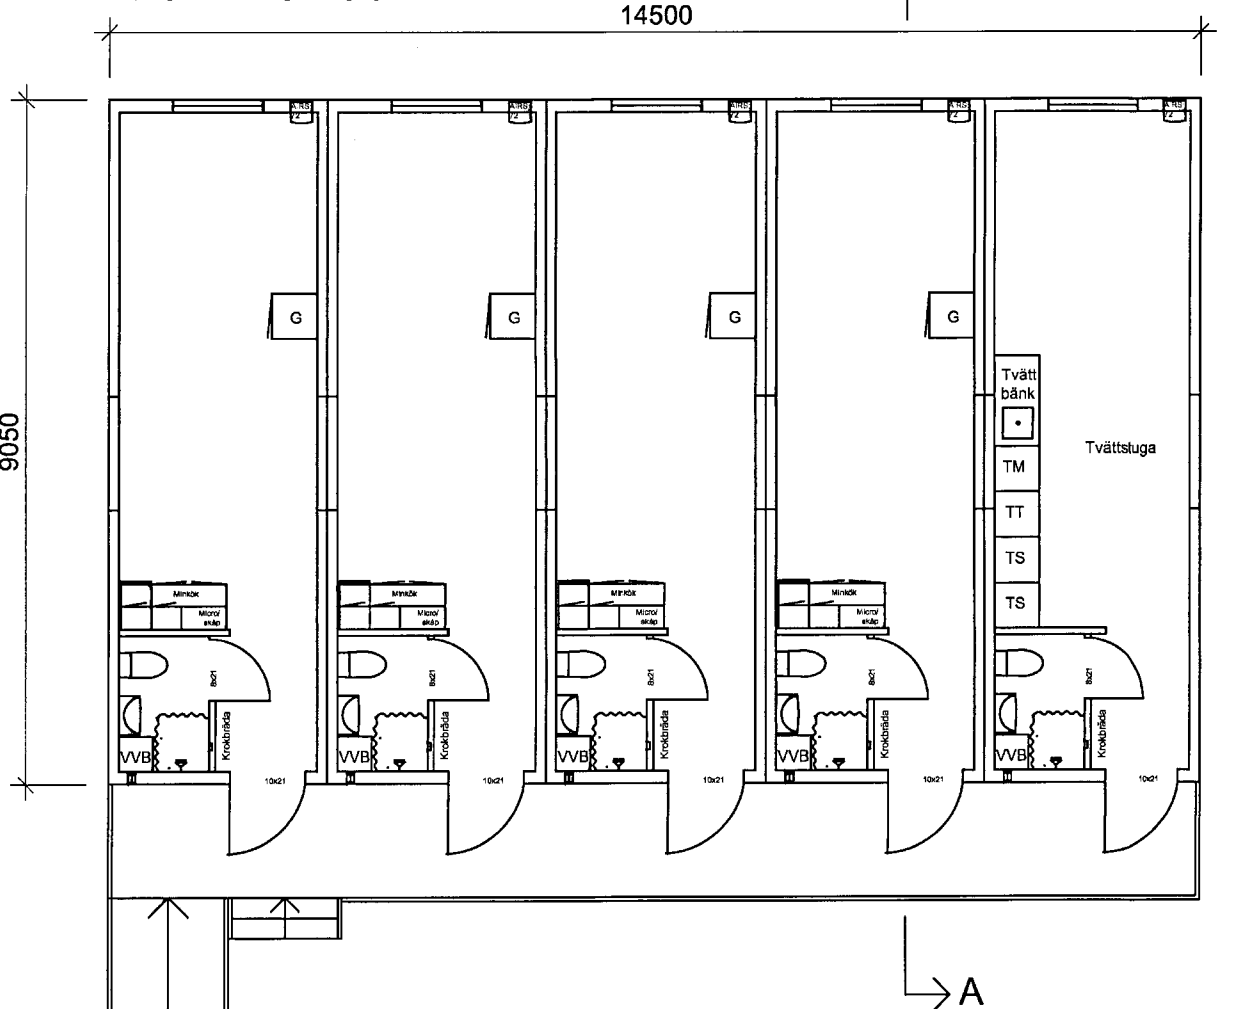

PLAN

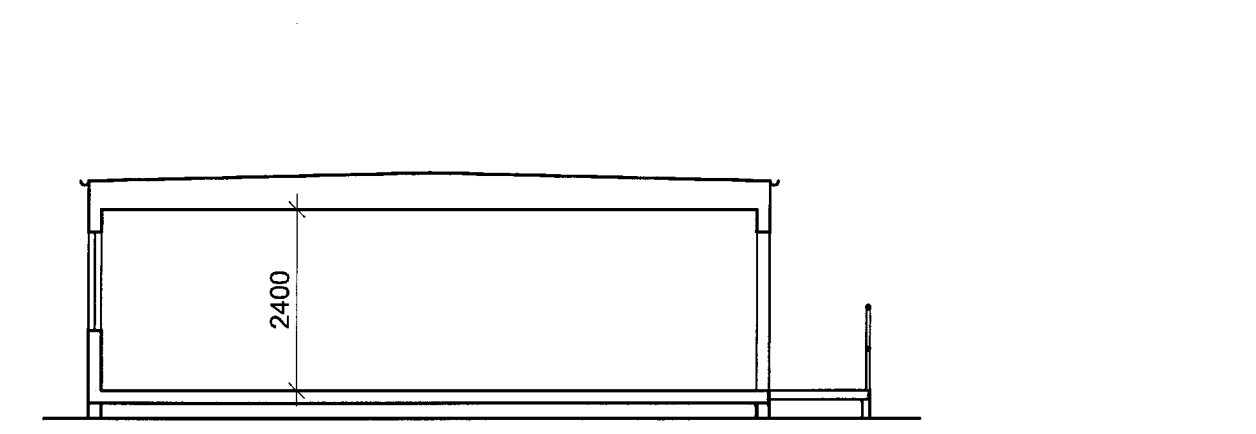



SEKTION A-A

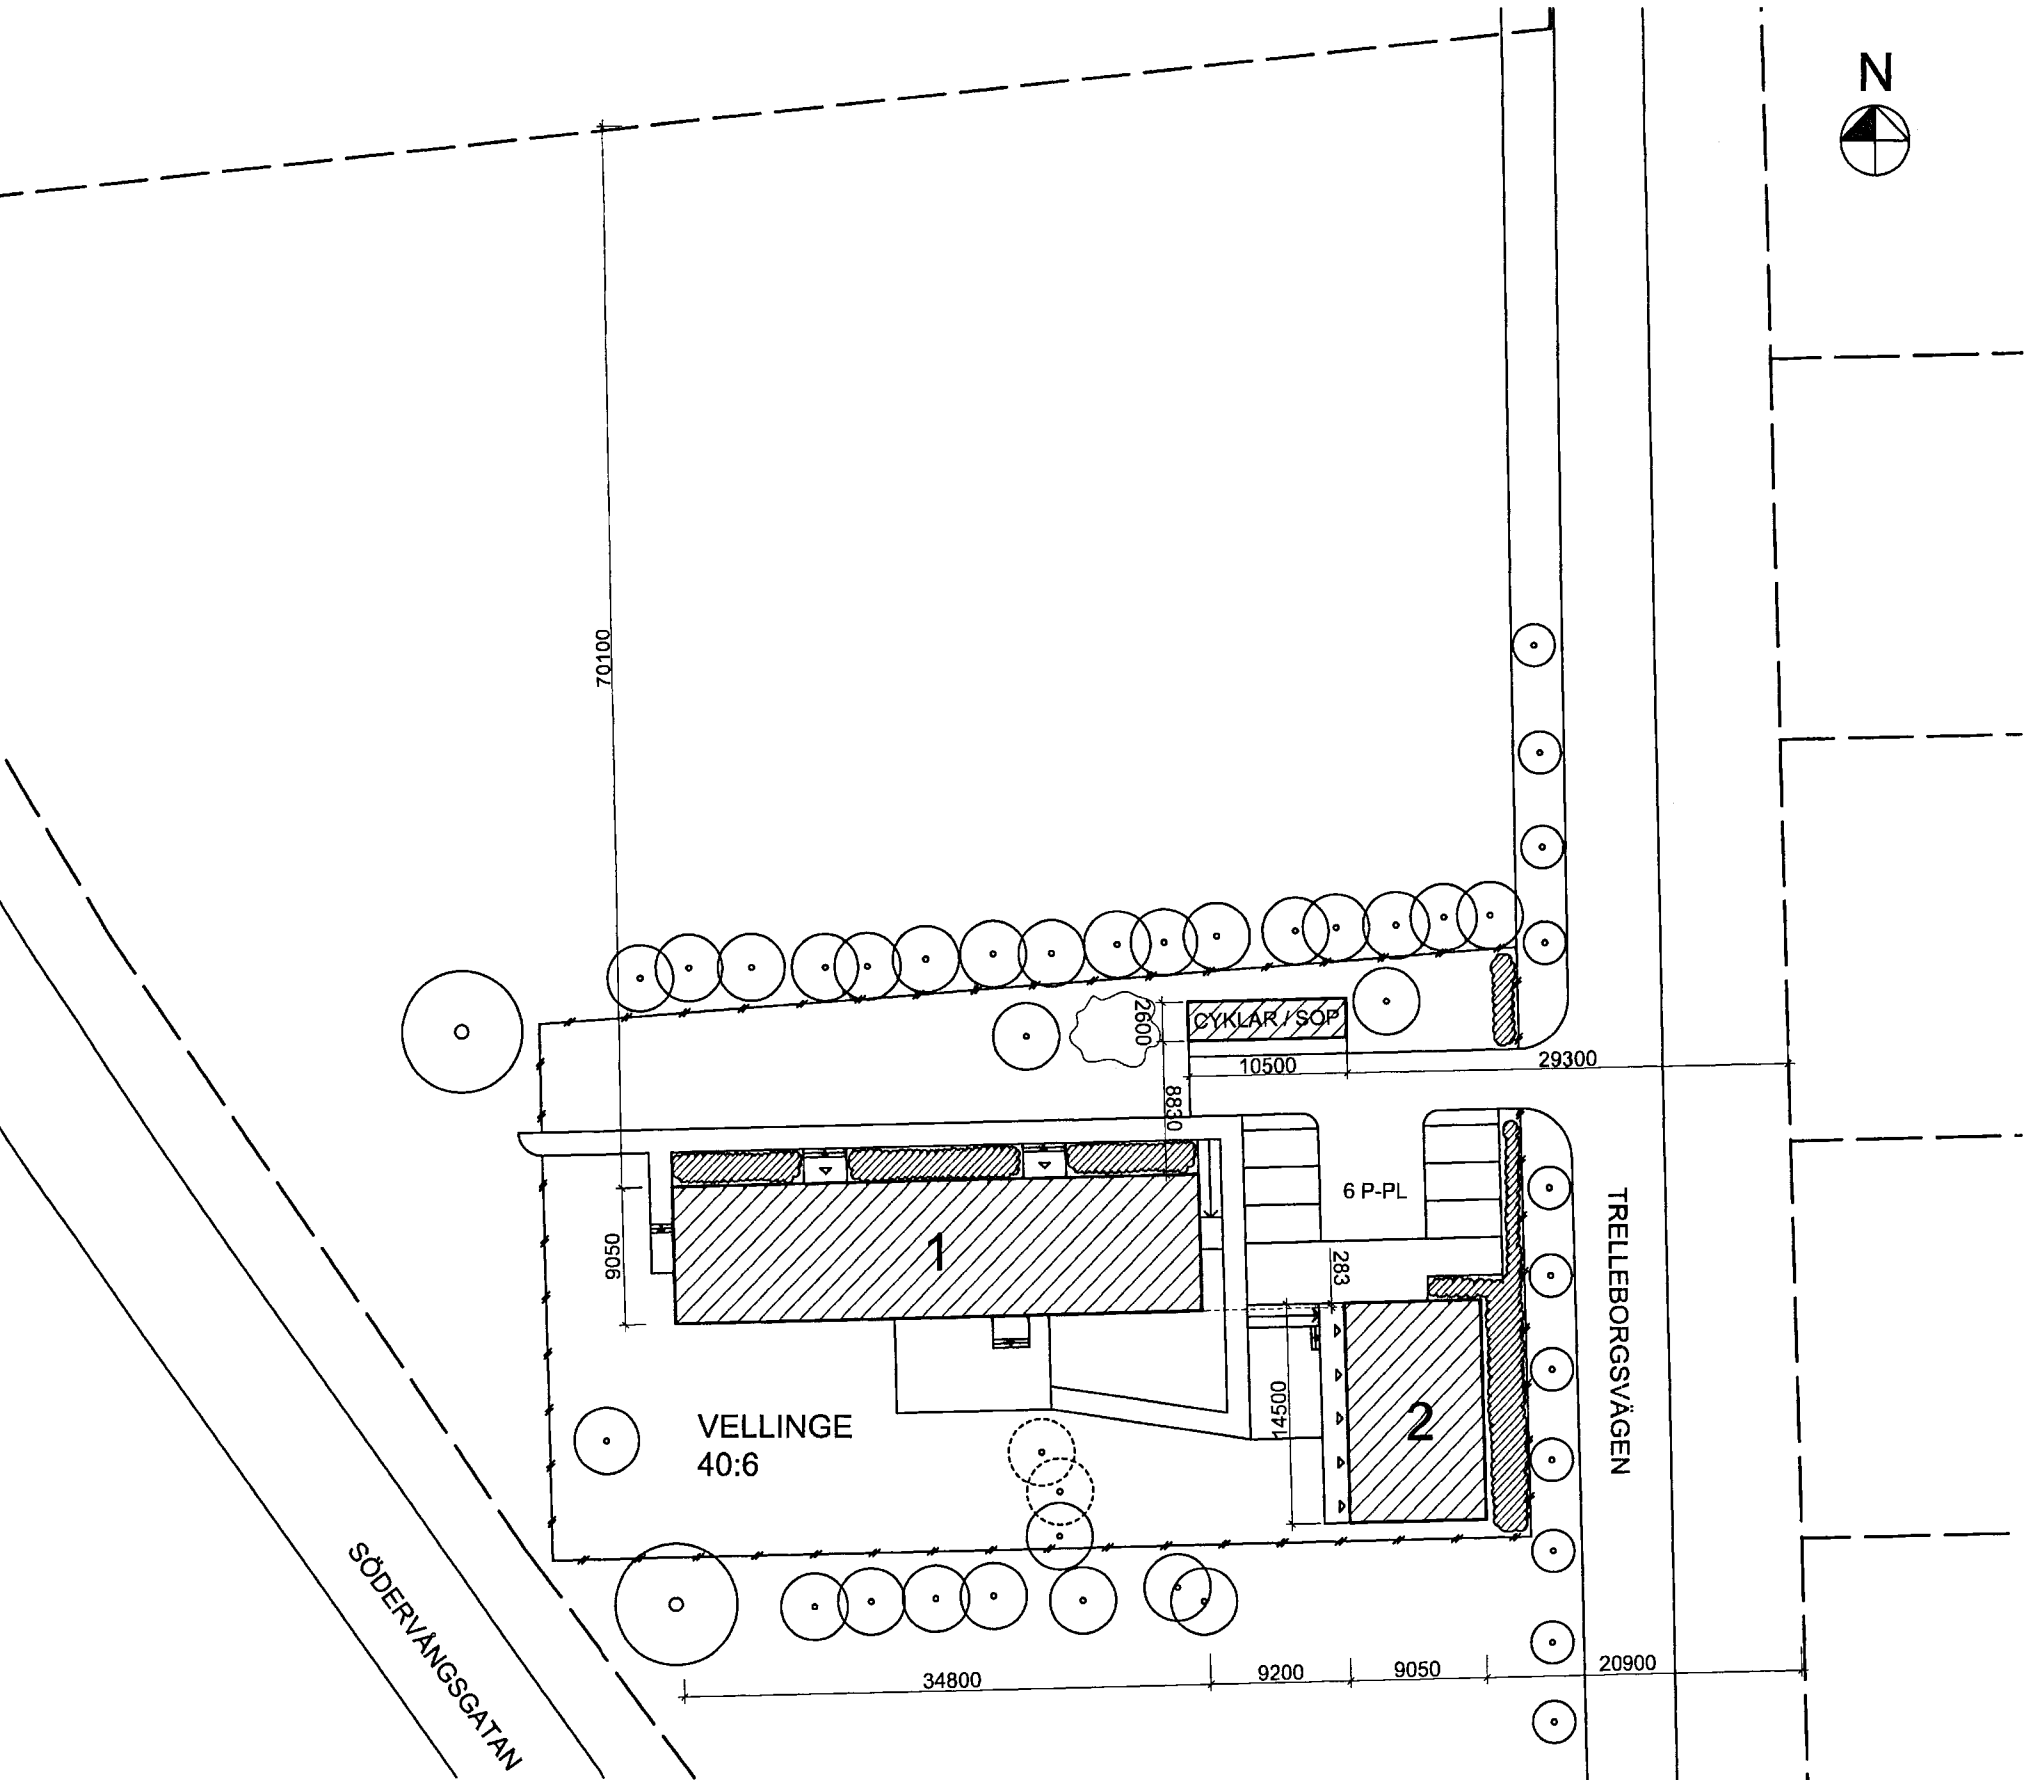

SITUATIONSPLAN

Tillhör Miljö- och Byggnadsnämndens beslut
126 2015-03-27





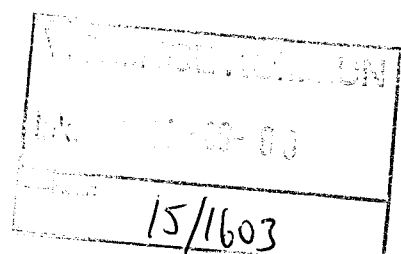


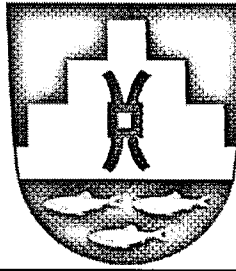BET	ANT	REVIDERINGEN AVSER		SIGN	DATUM
BYGGLOVSHANDLING					
VELLINGE 40:6					
VELLINGE KOMMUN					
VELLINGE KOMMUN 					
☒ A	A-Design Arkitektkontor AB			TEL 040-421051	
UPPDRAG NR		RITAD AV	HANDLAGGARE		
2015:23		MG	T.SUNDBACK		
DATUM		ANSVARIG			
2015.06.03		THOMAS SUNDBACK			
NYBYGGNAD AV PAVILJONG TILL BOENDE FÖR ENSAMKOMMANDE FLYKTINGBARN SAMT UTSLUSSNINGSLÄGENHETER					
PLANER, FASADER, SEKTION OCH SITUATIONSPLAN					
SKALA		NUMMER		BET	
1:100/ 1:500 (A1) 1:200/ 1:1000 (A3)		A-40.0-101			

PLANER OCH FASADER UPPRÄTTADE AV
MAXMODULER AB (GÄLLER EJ KOMPLEMENT-
BYGGNAD)

Maxmoduler AB


BYGGNAD 2 / BOENDE

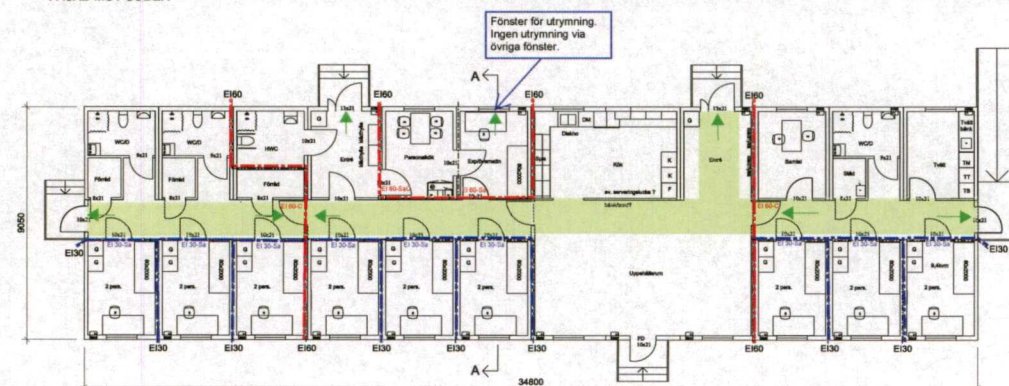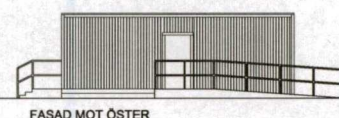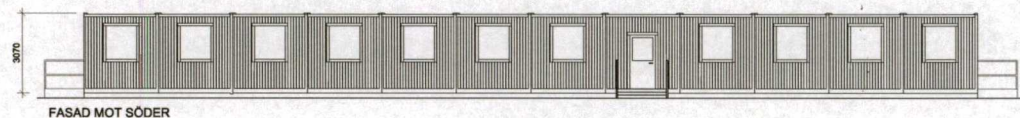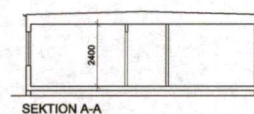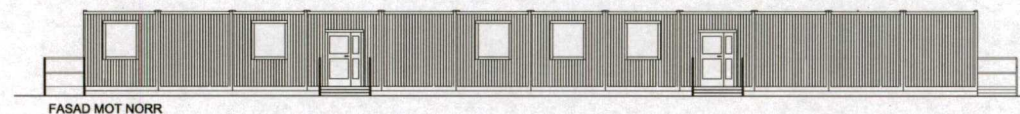








Teckenförklaring

- Brandcellsgräns EI 60
- Brandcellsgräns EI 30
- Efterlysande vägledande markering
- Område som förses med nödbelysning, 1 lux

KOMPLEMENTBYGGNAD

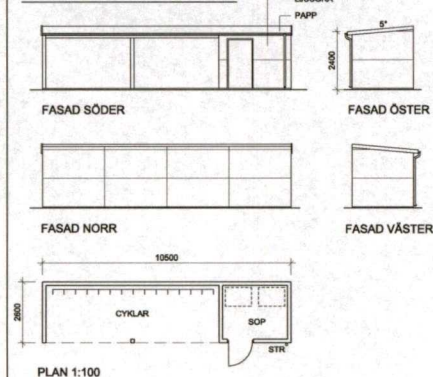

BYGGNAD 3, 4 / UTSLUSSNINGSLÄGENHETER

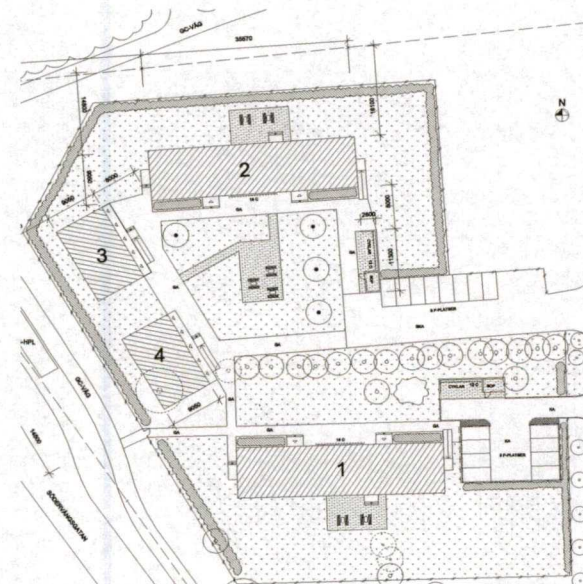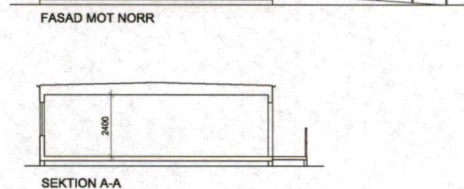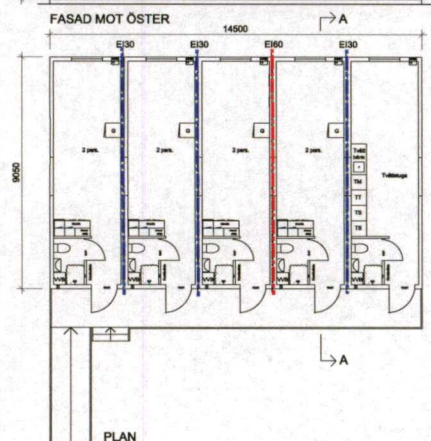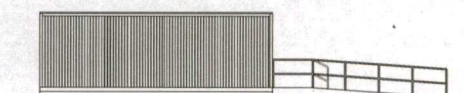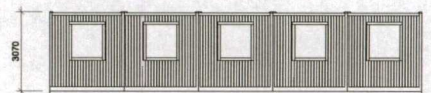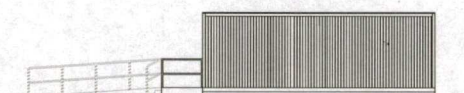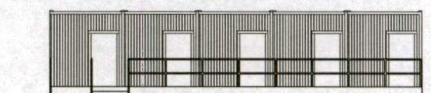

SITUATIONSPLAN

PLANER OCH FASADER UPPRÄTTADE AV
MAXMODULER AB (GÄLLER EJ KOMPLEMENT-
BYGGNAD)

Maxmoduler AB

Bilaga 1 - Brandskiss
2016-01-25
Christina Nilsson

