

Grannehörande

Till Vellinge kommuns miljö- och byggnadsnämnd har det inkommit ansökan om bygglov som innebär avvikelse från gällande detaljplan.

Handlingarna hålls tillgängliga

2025-07-11 till 2025-07-25 i receptionen på

Norrevångsgatan 3 i Vellinge samt under

granneyttrande på Vellinge kommuns hemsida.

Eventuella erinringar mot bygglovsansökan lämnas skriftligen till:

Miljö- och byggnadsnämnden, bygglovenheten,

235 81 Vellinge eller digitalt på kommunens


hemsida **senast 2025-07-25**.

HÖLLVIKEN 19:54 – Östra Kanalvägen


Förlängning av tidsbegränsat bygglov för container till och med 2026-06-30. Containern placeras på allmän platsmark - parkmark.

SKANÖR 2:1 - Ljunghusens golfklubb


Rivning samt nybyggnad av kiosk. Kiosken placeras utanför detaljplanelagt område.

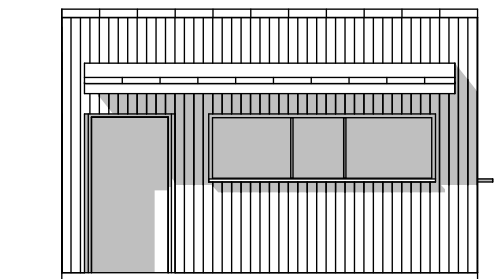


FASAD MOT SÖDER

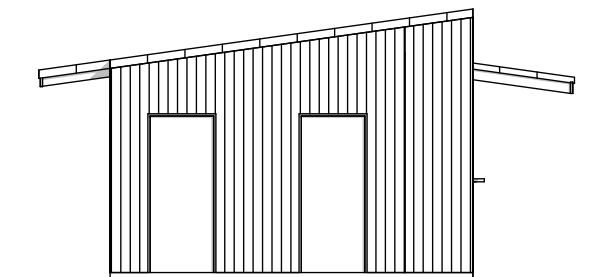


FASAD MOT VÄSTER

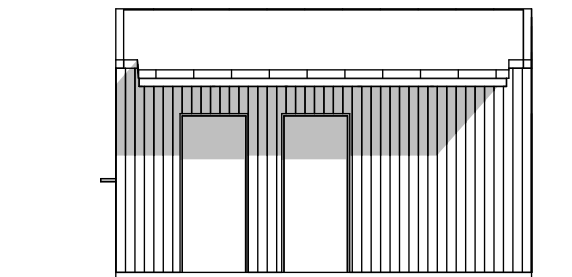


FASAD MOT NORR

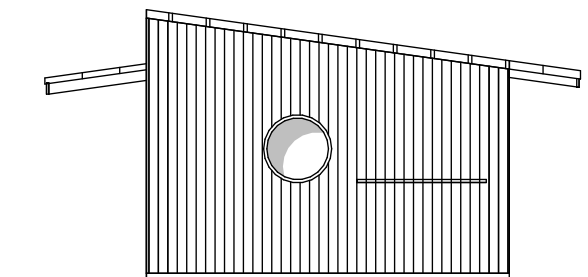


FASAD MOT ÖSTER

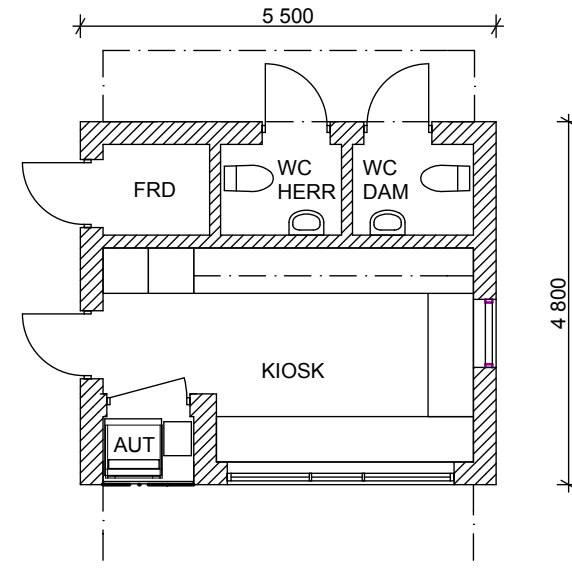

PLAN

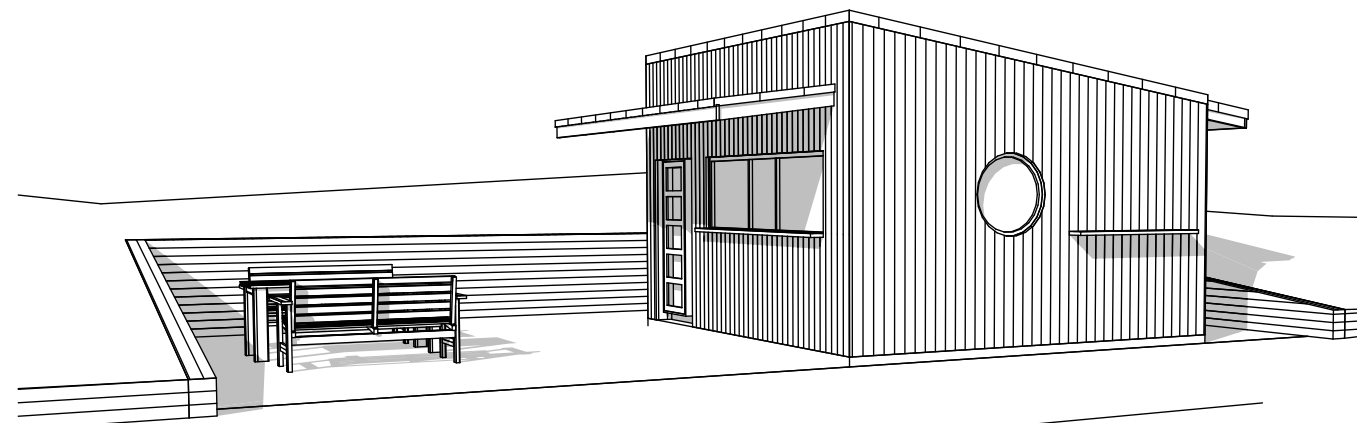

VY FRÅN ÖSTER

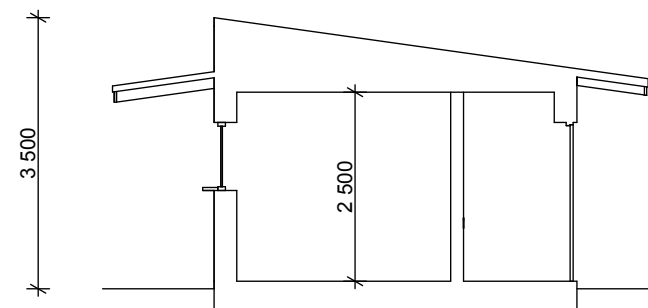

SEKTION

BEF KIOSK RIVES


NY KIOSK UPPFÖRES PÅ SAMMA PLATS.

MATERIAL:
VÄGGAR, STÅENDE SVARTMÅLAD PANEL
TAK, GRÄSTAK
FÖNSTER O DÖRRAR, SVART ALUMINIUM
PLÅT, SVART

NY KIOSK
Skanör 2:1

GOLFBANA

KLUBBHUS
LJUNGHUSEN 11:2

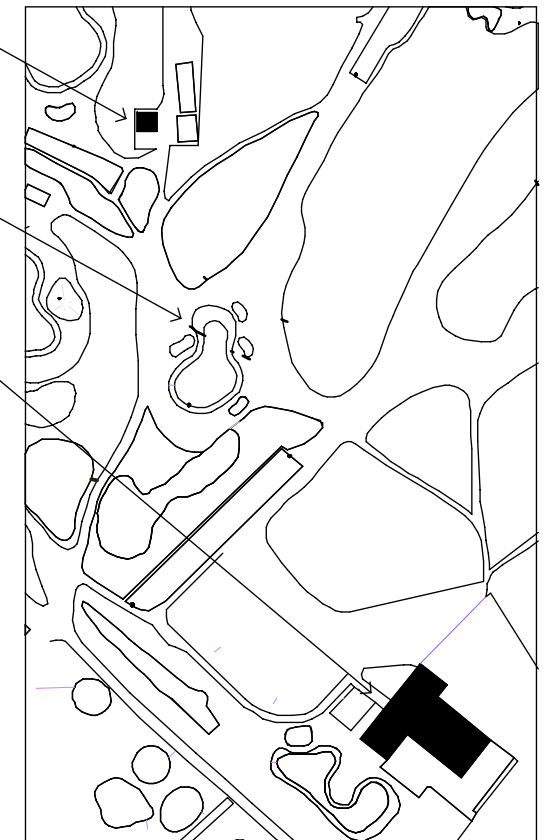

SITUATIONSPLAN 1:2000

Arb nr 0506
Ritad av UE

SKAPA Arkitekter AB
Mänstigen 18
23642 Höllviken
Telefon 0706 182895
ulf@skapaarkitekter.se

SKAPA
ARKITEKTER

Skanör 2:1

LJUNGHUSENS GK

NY KIOSK VID 10:E TEE

PLAN, FASAD, SEKTION

Skala 1:100

240704 Ark SAR/MSA Ulf Engstrand

Ritn.nr.

A303:01

Rev