
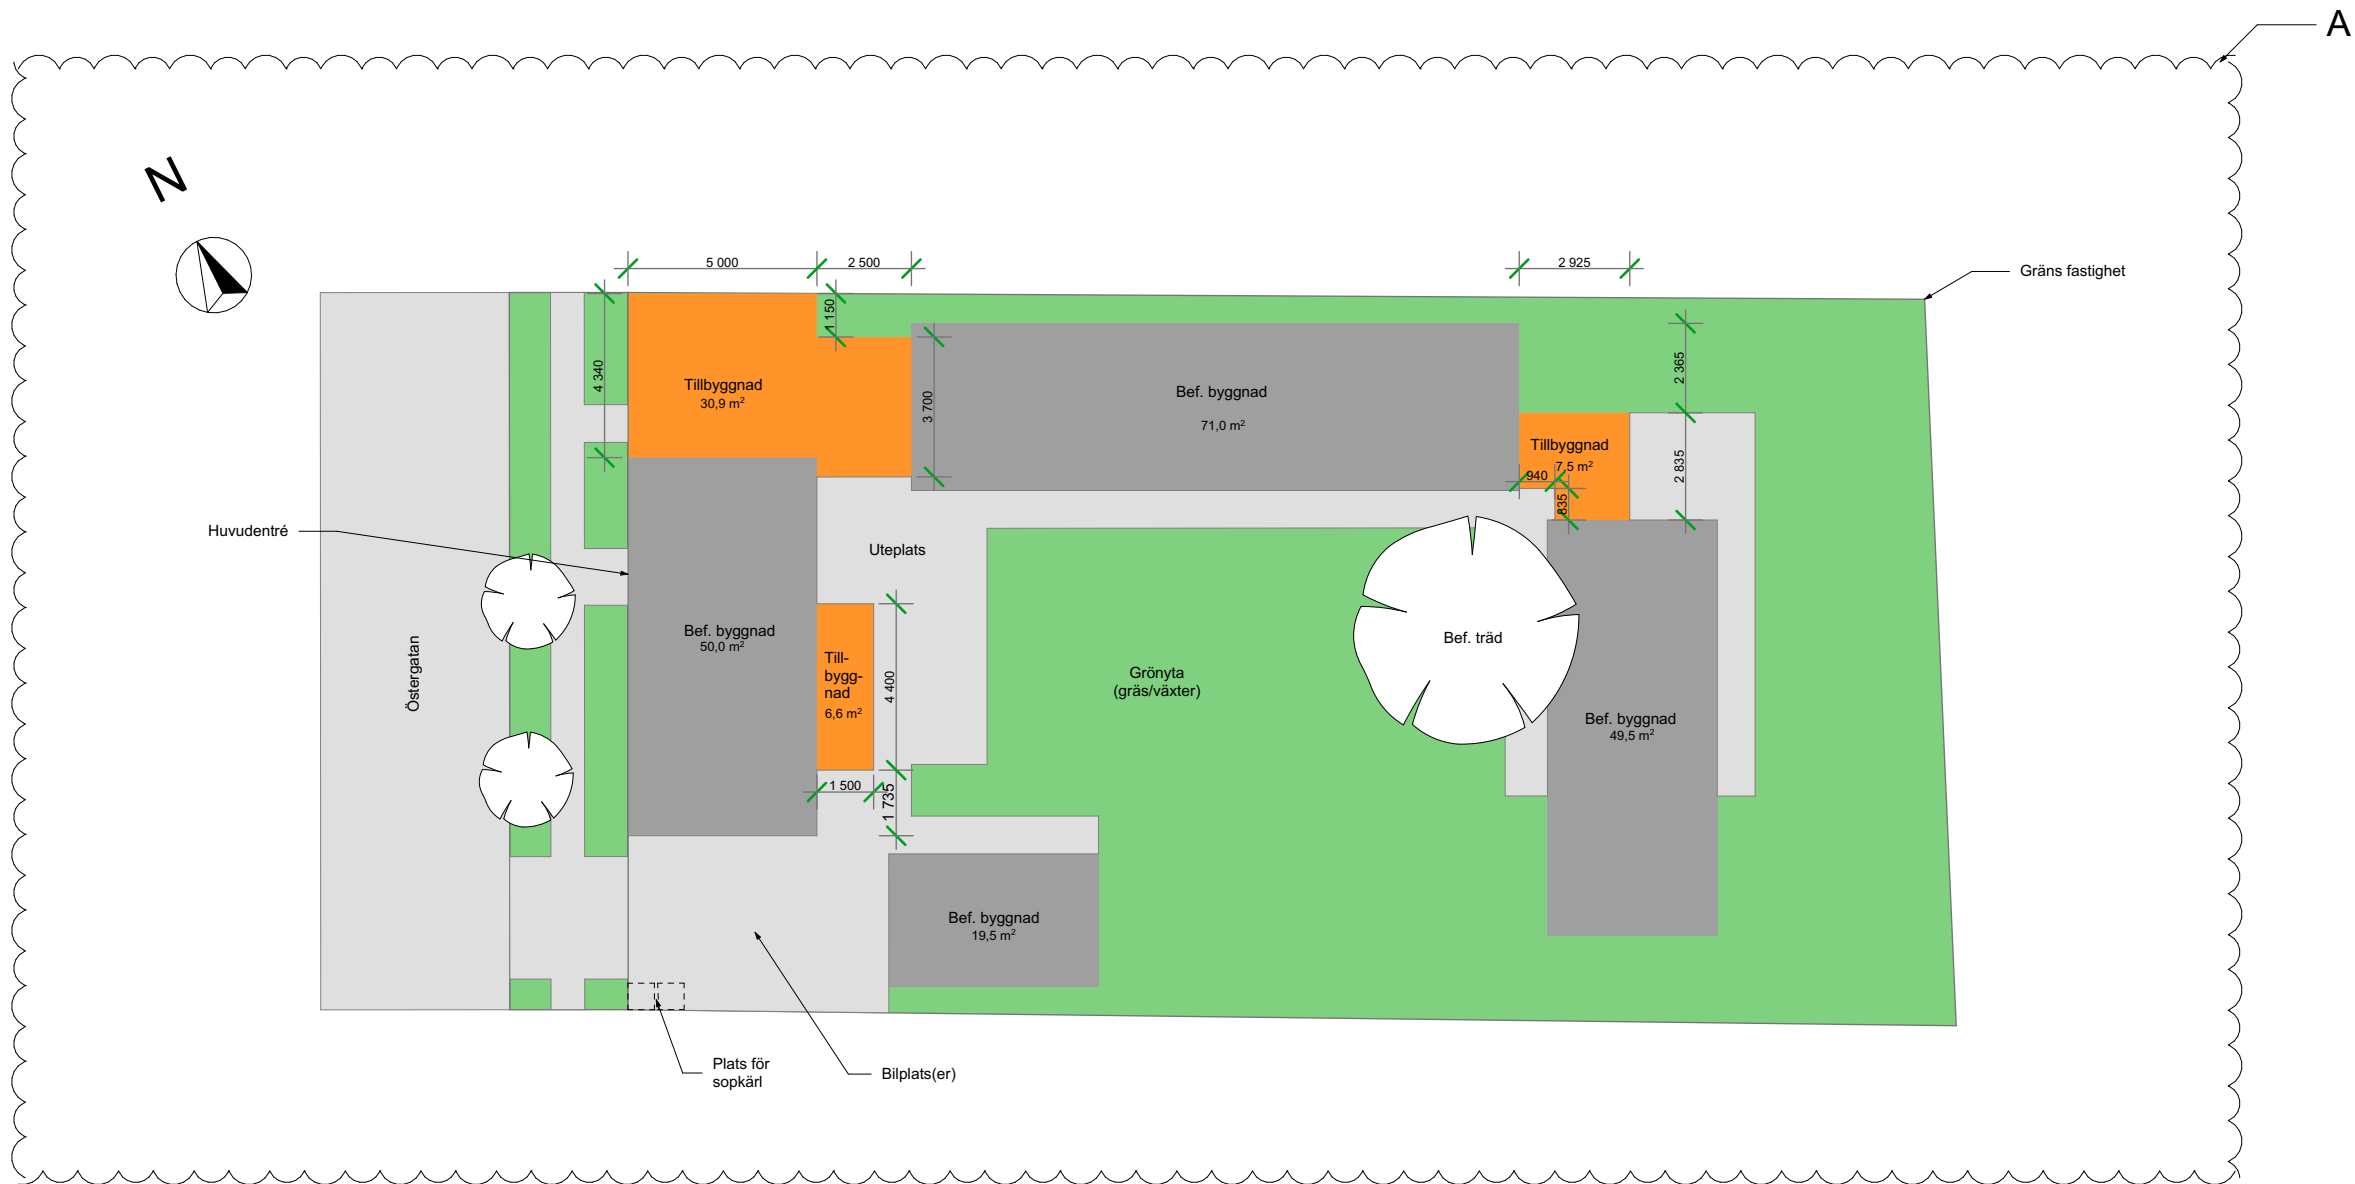


Till- och ombyggnation av enbostads-
hus samt installation av eldstad.

Villa Hernemyr

Situationsplan

Rev A	Justerad längd tillbyggnad i norr, plac. sammankoppling öster samt plac. bef. bygg- nad i norr, öster och garage.	250604	MA
BYGGLOVSRITNING		DATUM 250424	
Skanör 47:10 Vellinge kommun		ANSVARIG Michael Alpfors, 070-2175882 , michael@dast.se SKALA 1:100	
UPPDRAG NR	RITAD/KONSTR AV Michael Alpfors	HANDLÄGGARE	NUMMER A-1-100
			BET A

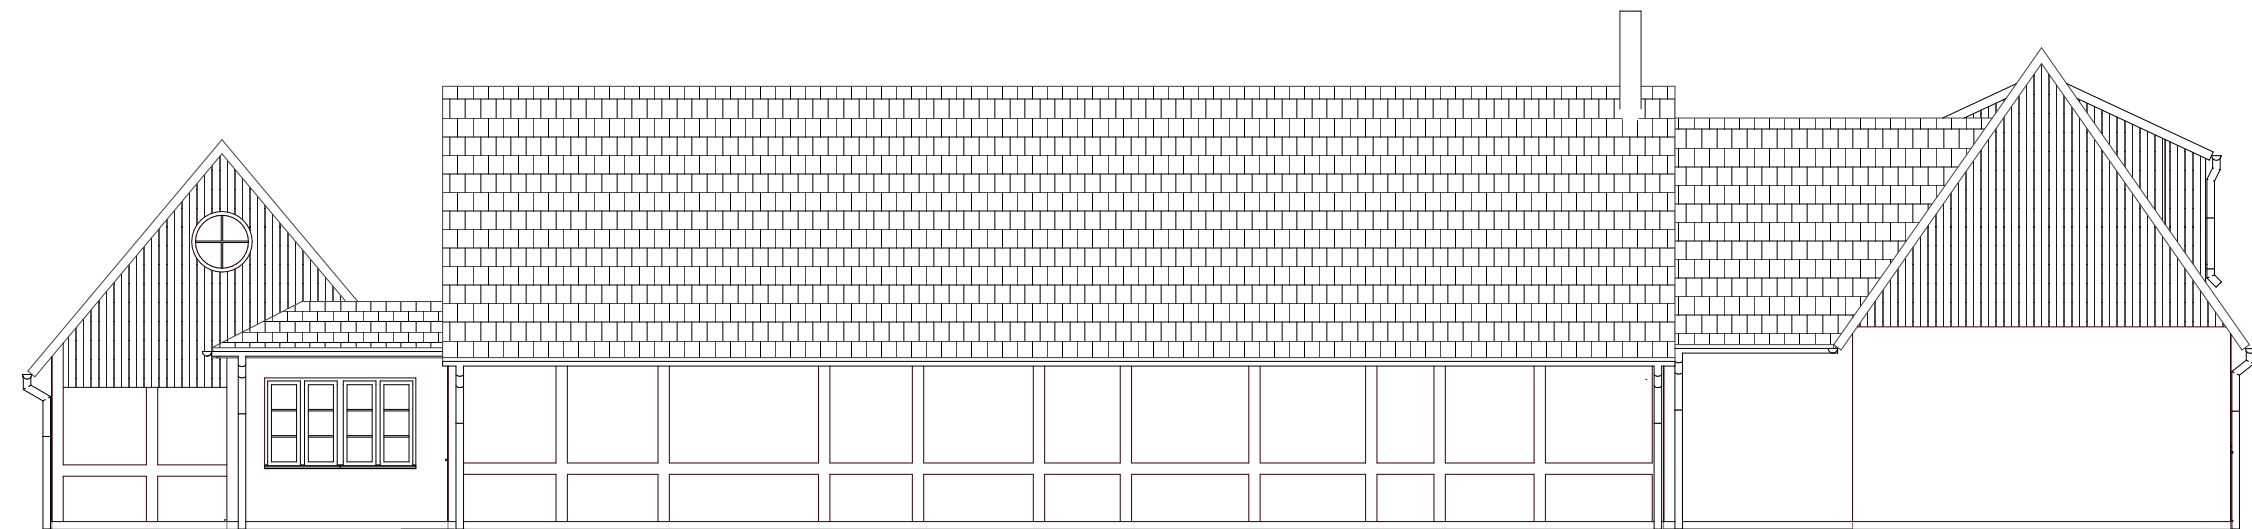


Fasad norr
1:100




Fasad söder
1:100



Till- och ombyggnation av enbostads- hus samt installation av eldstad.	BYGGLOVSRITNING		DATUM 250424
	Skanör 47:10 Vellinge kommun		ANSVARIG Michael Alpfors, 070-2175882 , michael@dast.se
Villa Hernemyr	UPPDRAG NR	RITAD/KONSTR AV Michael Alpfors	SKALA 1:100
Fasader		HANDLÄGGARE	NUMMER A-3-102
			BET

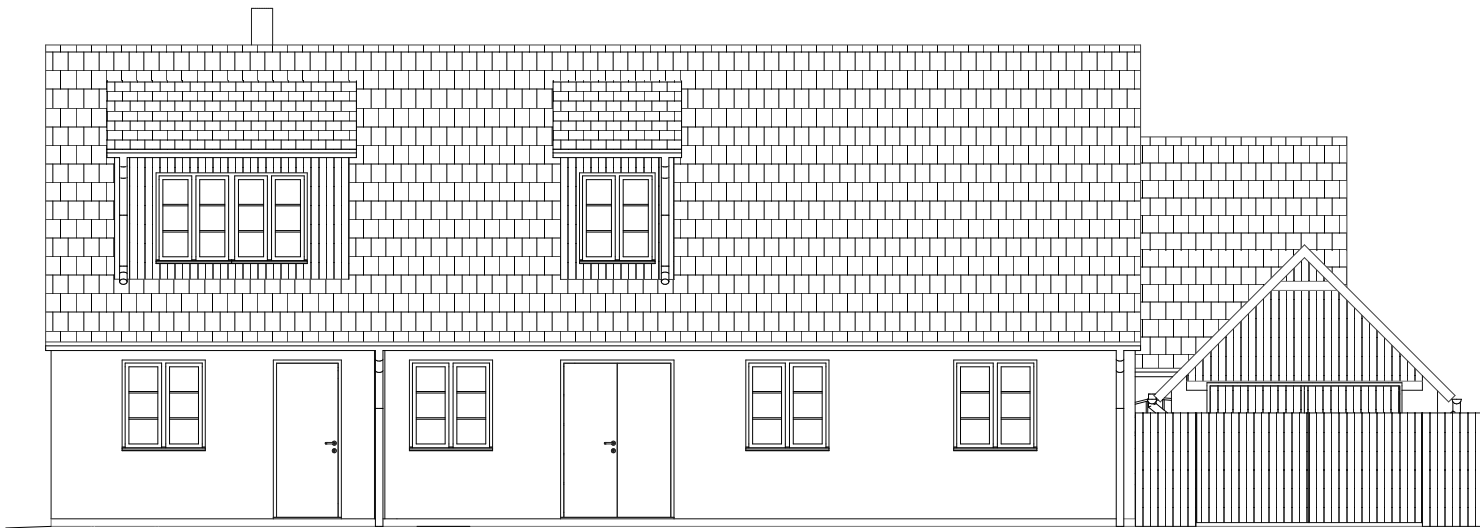

Fasad väster
1:100

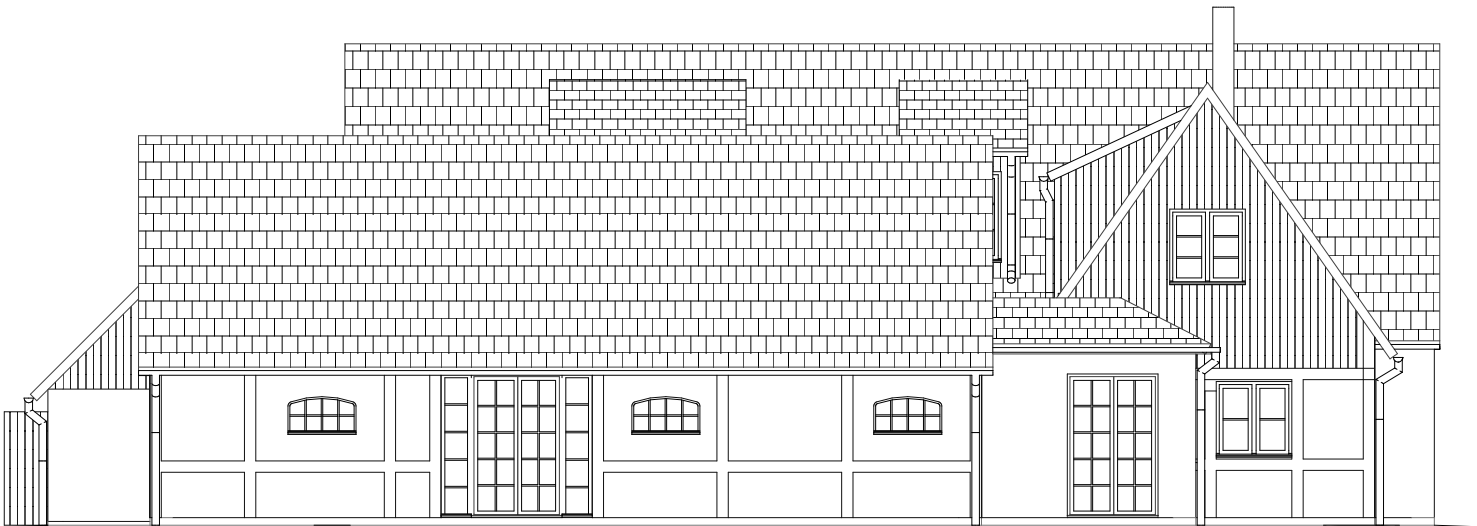

Fasad öster
1:100



Till- och ombyggnation av enbostads-
hus samt installation av eldstad.

Villa Hernemyr

Fasader

BYGGLOVSRITNING

Skanör 47:10
Vellinge kommun

UPPDRAG NR

RITAD/KONSTR AV
Michael Alpfors

HANDLÄGGARE

DATUM
250424

ANSVARIG
Michael Alpfors, 070-2175882 , michael@dast.se

SKALA
1:100

NUMMER
A-3-101

BET




Fasad väster
1:100



Fasad norr
1:100




Fasad öster
1:100

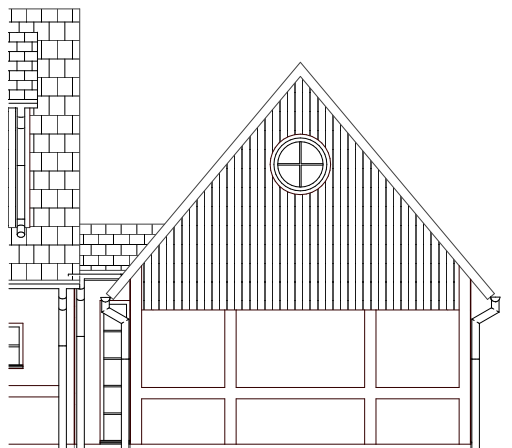


Fasad söder
1:100



Till- och ombyggnation av enbostads- hus samt installation av eldstad. Villa Hernemyr Fasader byggnad i öster	BYGGLOVSRITNING			DATUM 250424
	Skanör 47:10 Vellinge kommun			ANSVARIG Michael Alpfors, 070-2175882 , michael@dast.se
	UPPDRAG NR	RITAD/KONSTR AV Michael Alpfors	HANDLÄGGARE	SKALA 1:100 NUMMER A-3-104 BET

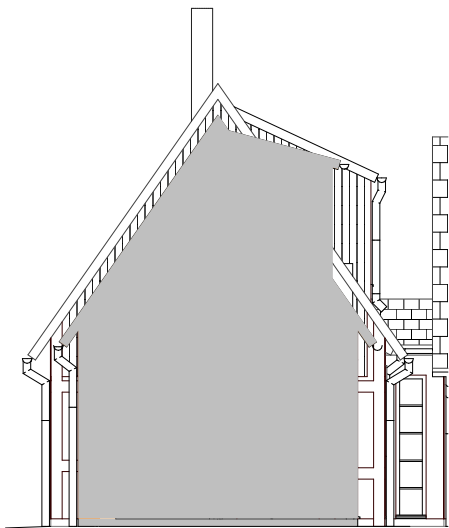

Fasad väster
1:100

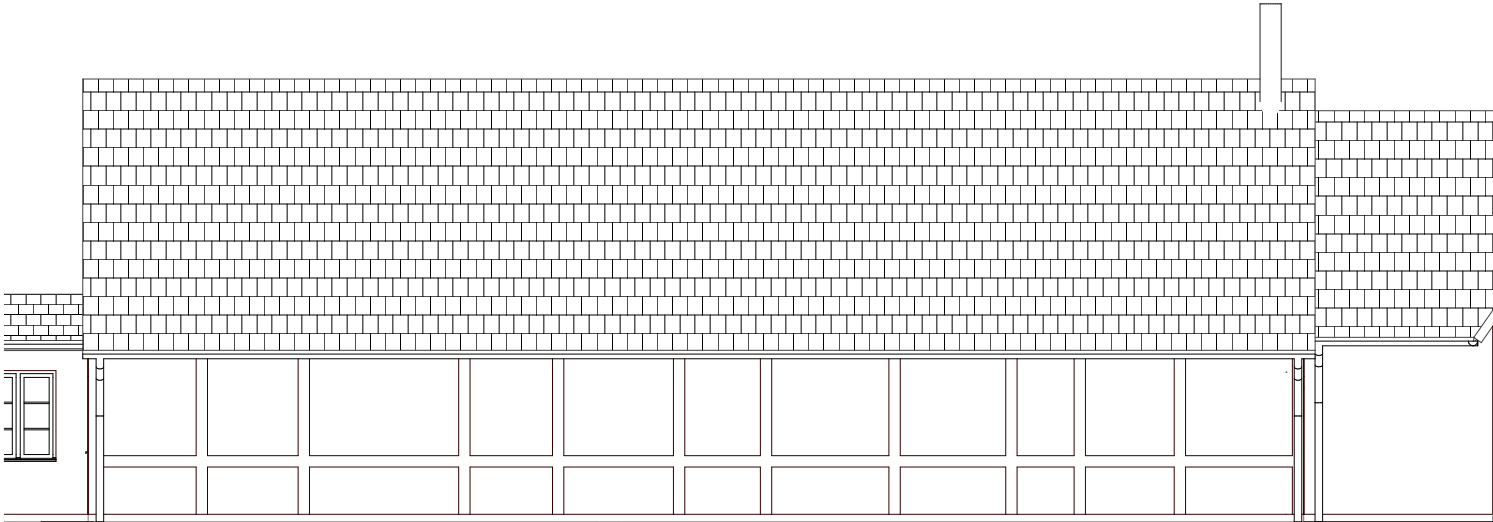

Fasad norr
1:100



Fasad öster
1:100



Fasad söder
1:100



Till- och ombyggnation av enbostads- hus samt installation av eldstad.	BYGGLOVSRITNING			DATUM 250424	
	Skanör 47:10 Vellinge kommun			ANSVARIG Michael Alpfors, 070-2175882 , michael@dast.se	
				SKALA 1:100	
Villa Hememyr	UPPDRAG NR	RITAD/KONSTR AV Michael Alpfors	HANDLÄGGARE	NUMMER A-3-103	BET
Fasader byggnad i norr					