





ILLUSTRATIONSKARTA Skala 1:2000 (A1)

PRINCIPLÖSNING NATUR MED BULLERSKYDD Skala 1:500 (A1)

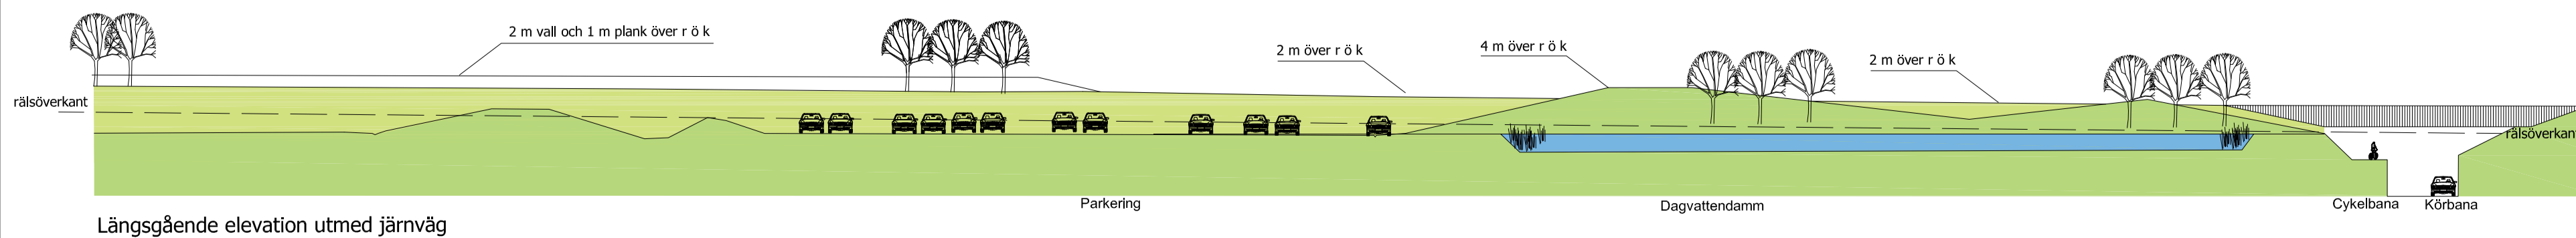

PRINCIPLÖSNING PLATSER


Plan skala 1:1000 (A1), Sektion skala 1:500 (A1)

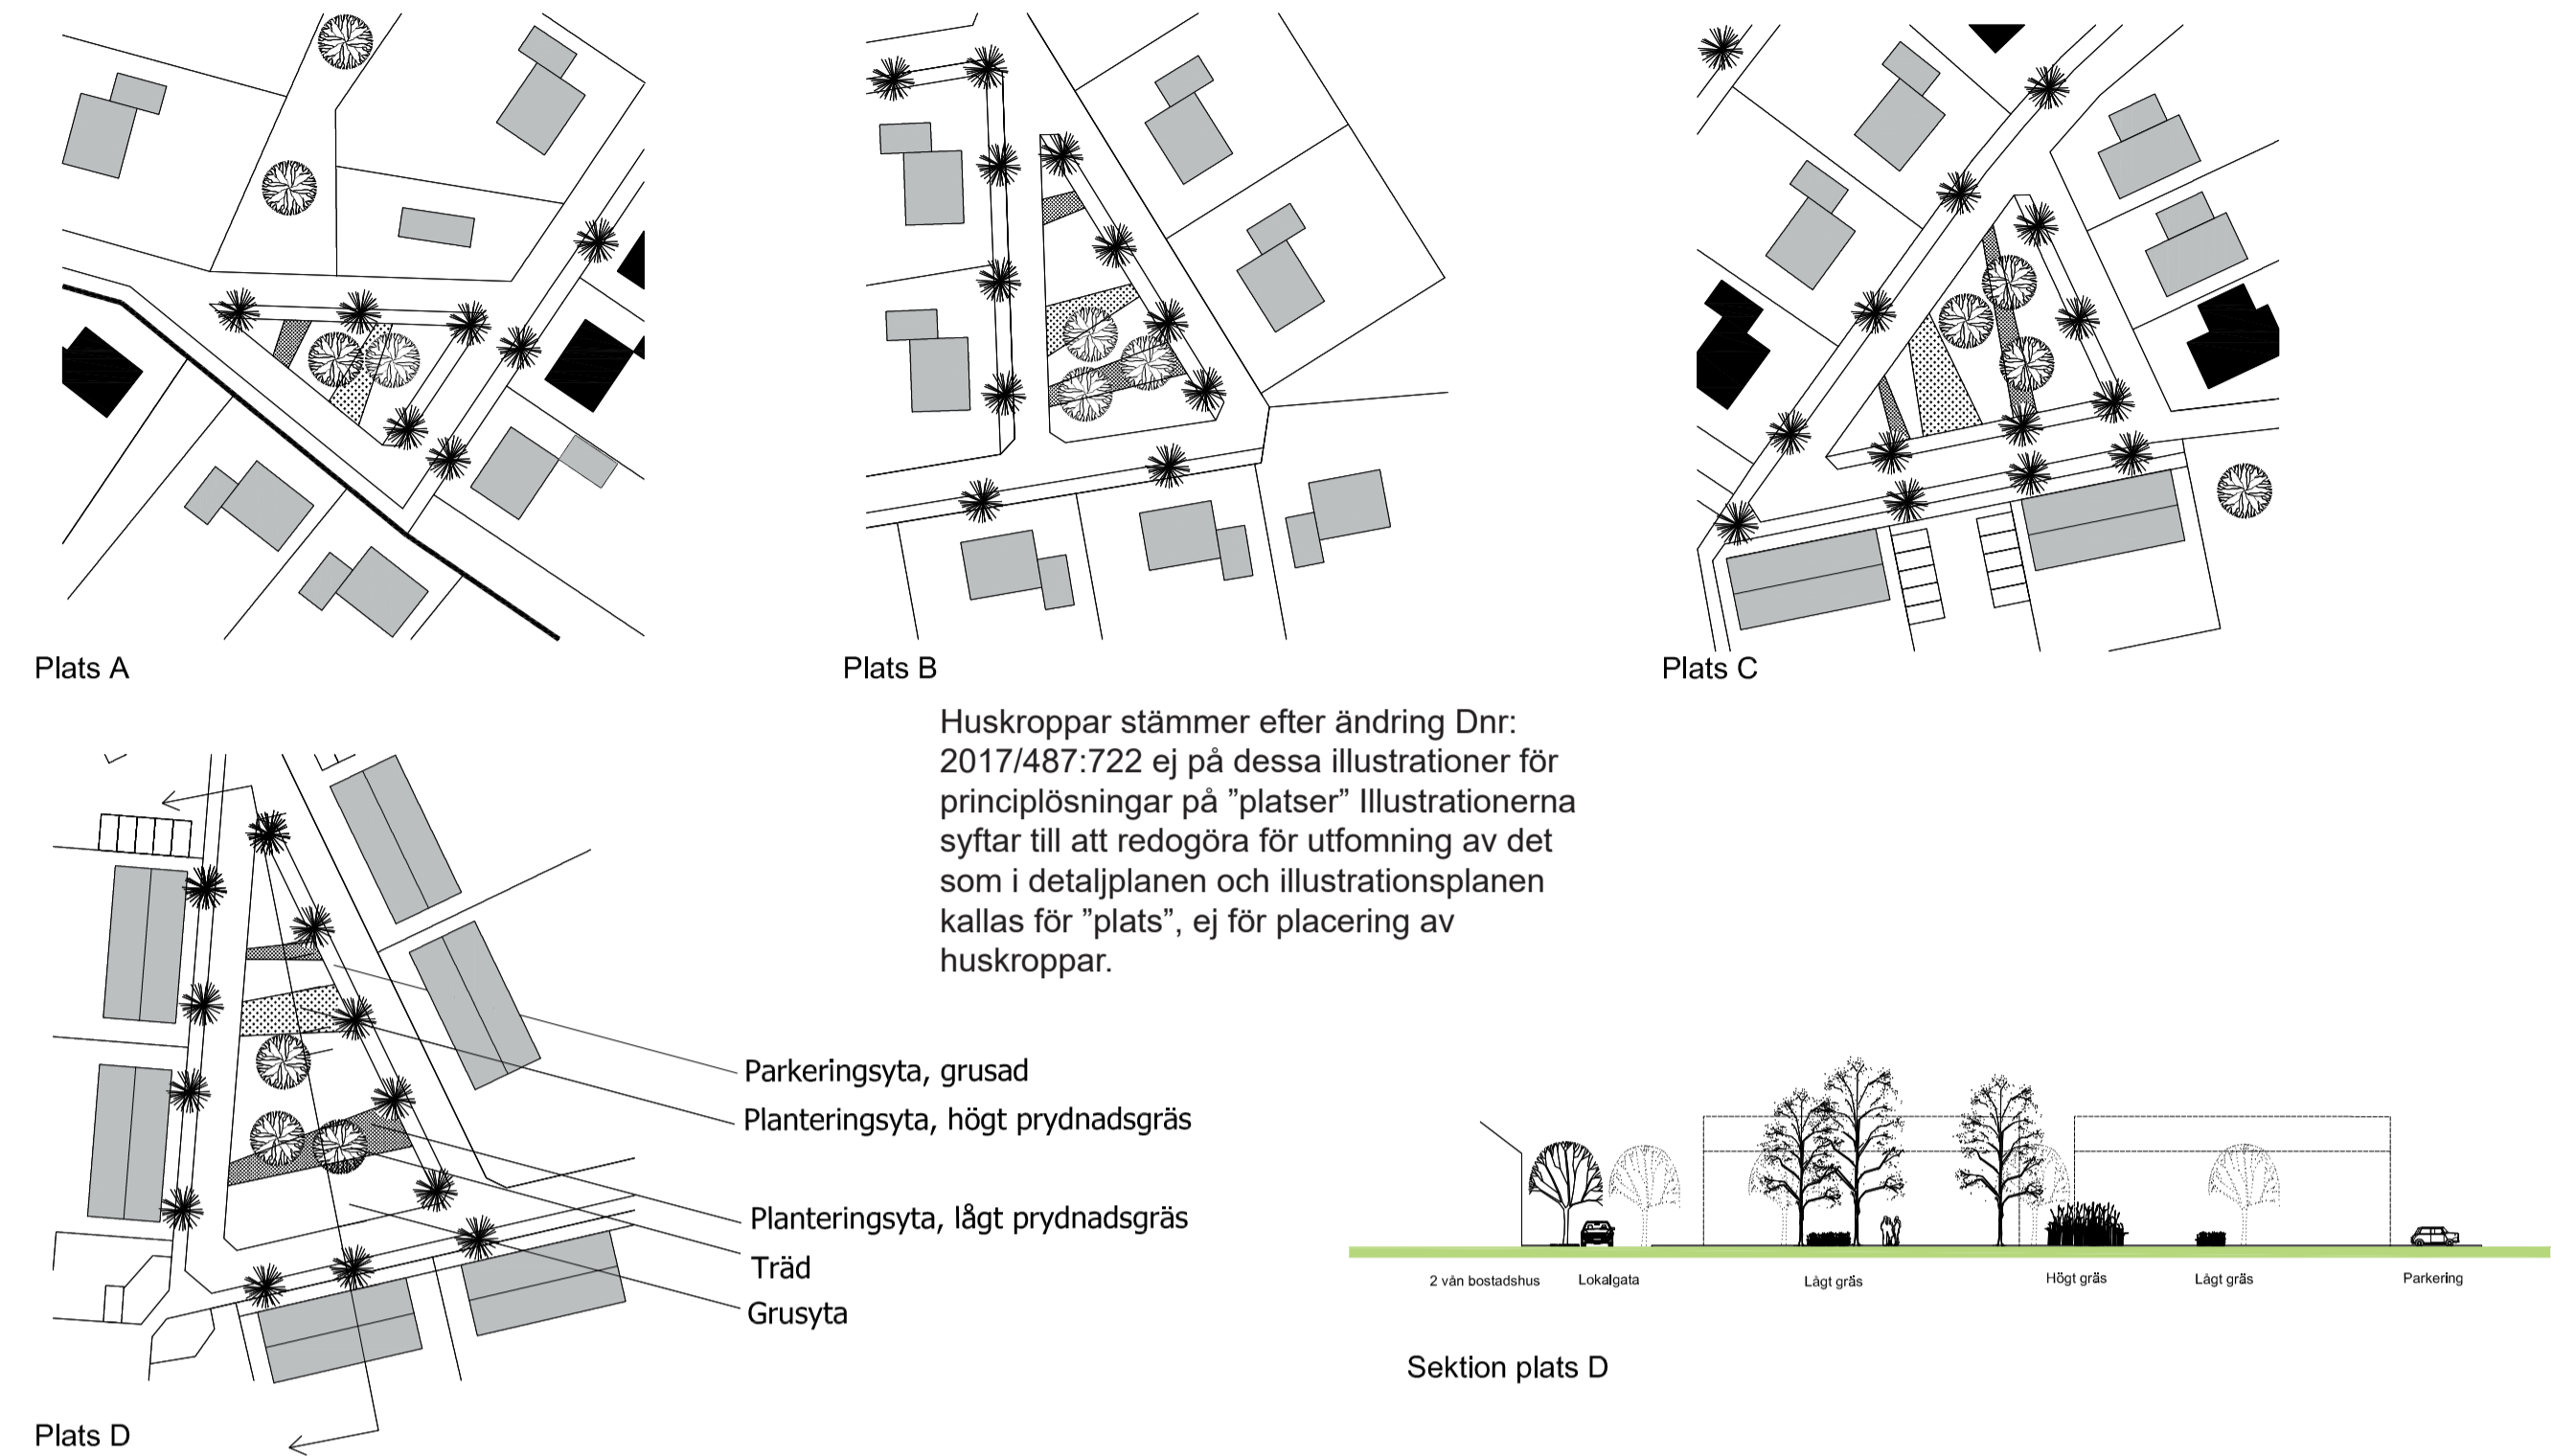

Huskroppar stämmer efter ändring Dnr: 2017/487.722 ej på dessa illustrationer för principlösningar på "platser" Illustrationerna syftar till att redogöra för utformning av det som i detaljplanen och illustrationsplanen kallas för "plats", ej för placering av huskroppar.

PRINCIPLÖSNING NATUR MED BULLERSKYDD

Skala 1:500 (A1)

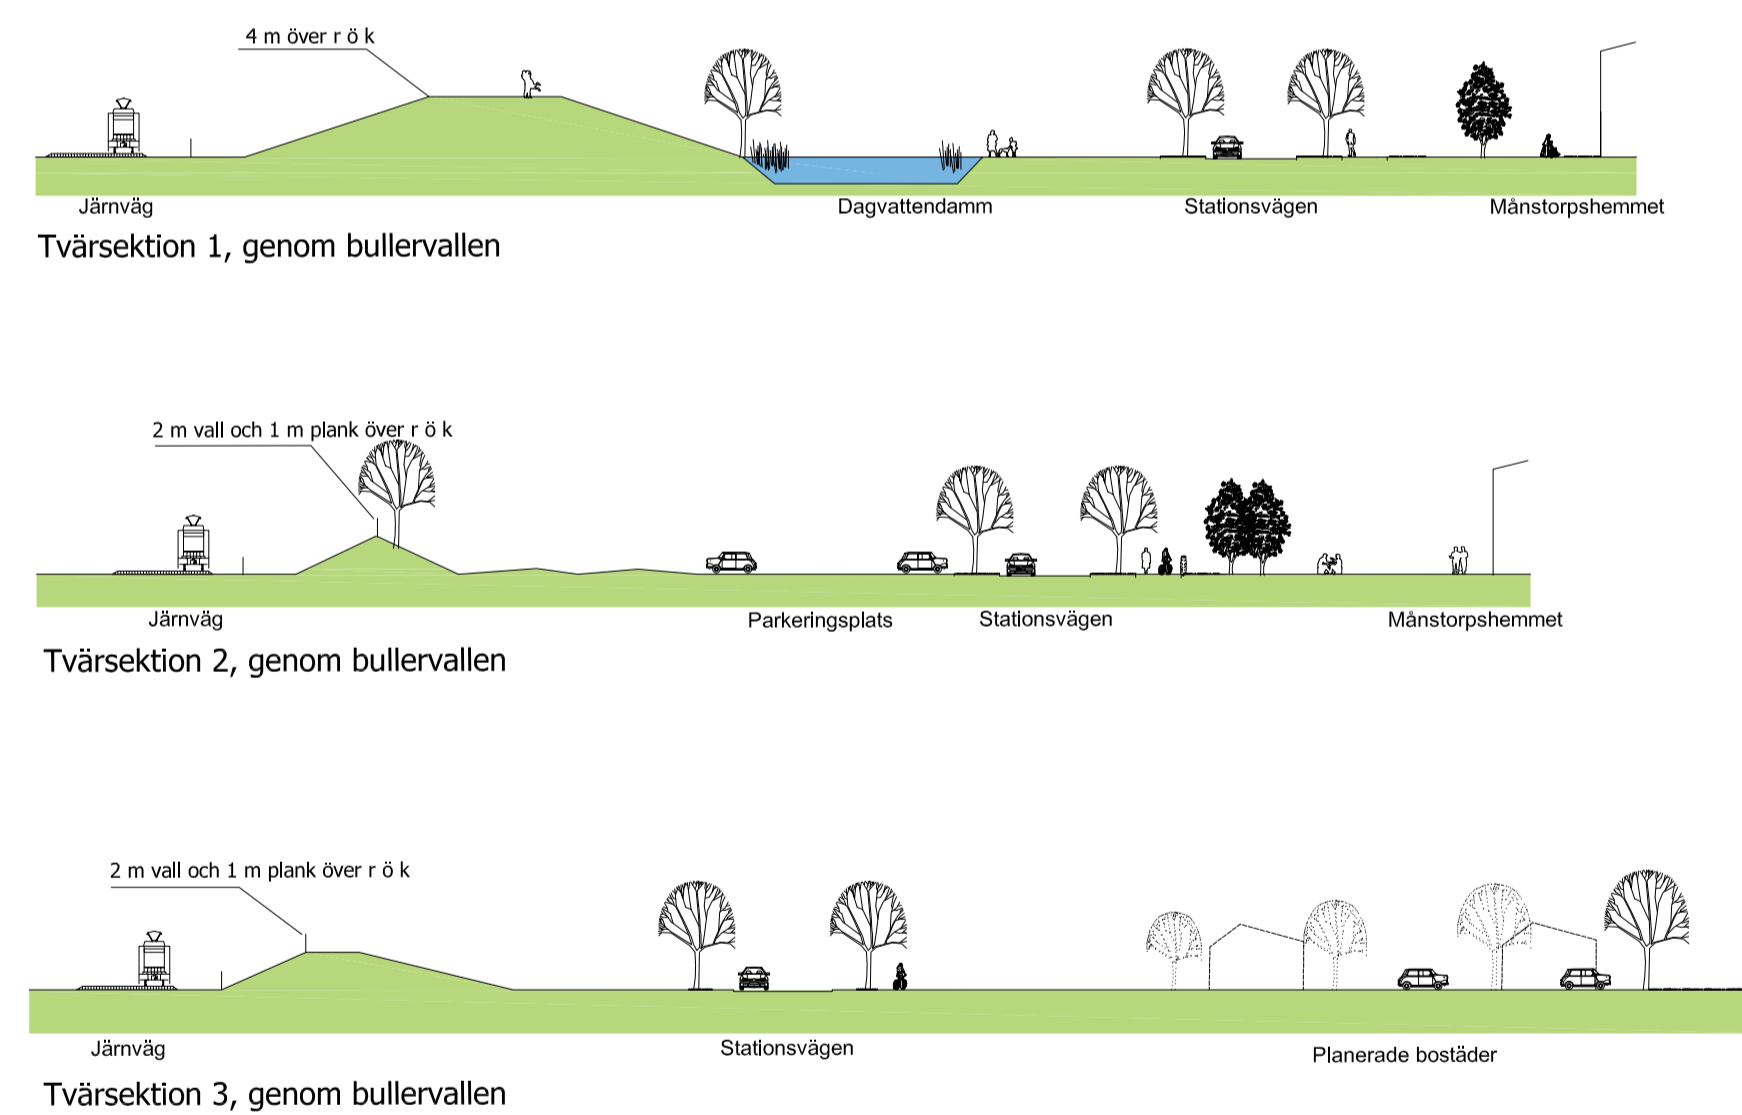

BESLUT OM PLANEN


	datum	prot	sign
Antagande i KS	2009-03-03	528	
Laga kraft	2009-04-07		

Ändringar Dnr 2017/487.722	Datum	Sign
Antagen av KS		
Laga kraft		

HANDLINGAR

- Till planen hör följande handlingar
- Planprogram
- Grundkarta
- Fasighetsförteckning
- Planfakta med bestämmelser
- Illustrationskarta
- Planbeskrivning
- Genomförandebeskrivning
- Samrådsredogörelse, planprogram
- Samrådsredogörelse
- Utåtande
- "Naturvärden i två områden i Vellinge kommun", (inventering av vegetation, fåglar, groddjur och vattenlevande evertebrater Ekologgruppen 2008-09-16)
- "Riklinjer för byggnadsplanering in till rekommenderade färdvägar för transporter av färdigt gods", Fire Safety Design AB och WJUZ risk consultancy AB, 2008-03-27.
- "VA-utredning" WSP 2008-08-04
- Tillkomna handlingar genom ändring Dnr 2017/487.722
 - Planbeskrivning som behandlar endast ändringarna
 - Fastighetsförteckning

ORIENTERINGSKARTA

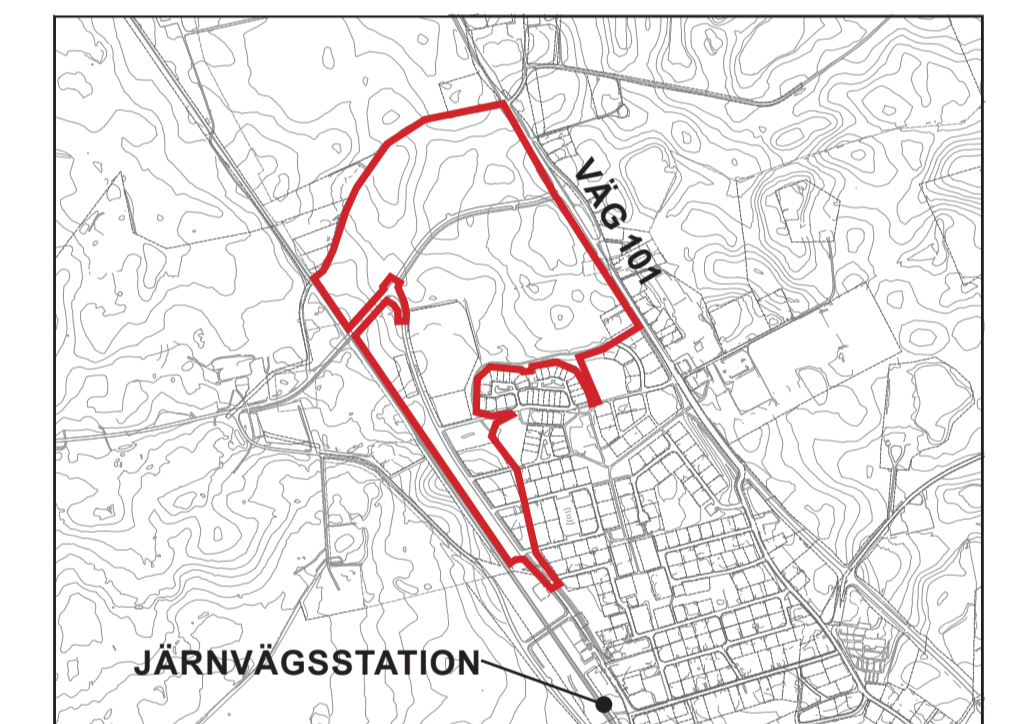

Detaljplan för
DEL AV INGELSTAD 6:1 m.fl.
VÄRDBOENDE SAMT BOSTÄDER I V INGELSTAD
Vellinge Kommun, Skåne Län

Upprättad 2008-04-18, reviderad 2009-02-20
White Arkitekter AB

Sven Gustafsson arkitekt SAR/MSA
Maria Milton, planeringsarkitekt FPR/MSA
James Reader, arkitekt
ILLUSTRATIONSKARTA

Ändring av detaljplan för
del av Ingelstad 6:1 m.fl.,
vårdboende och bostäder



Samrådshandling
Handlingen upprättad 2019-08-19
Dnr: Ks 2017/487.722
TILLVÄXTAVDELNINGEN

Anna Möller
Samhällsbyggnadschef

Isabella Persson
Planarkitekt