


# Kronodalsgården - 2030

Ljudutbredning 2 meter ovan mark, med föreslagen bullerskärm (2m hög) - Ekvivalentnivå

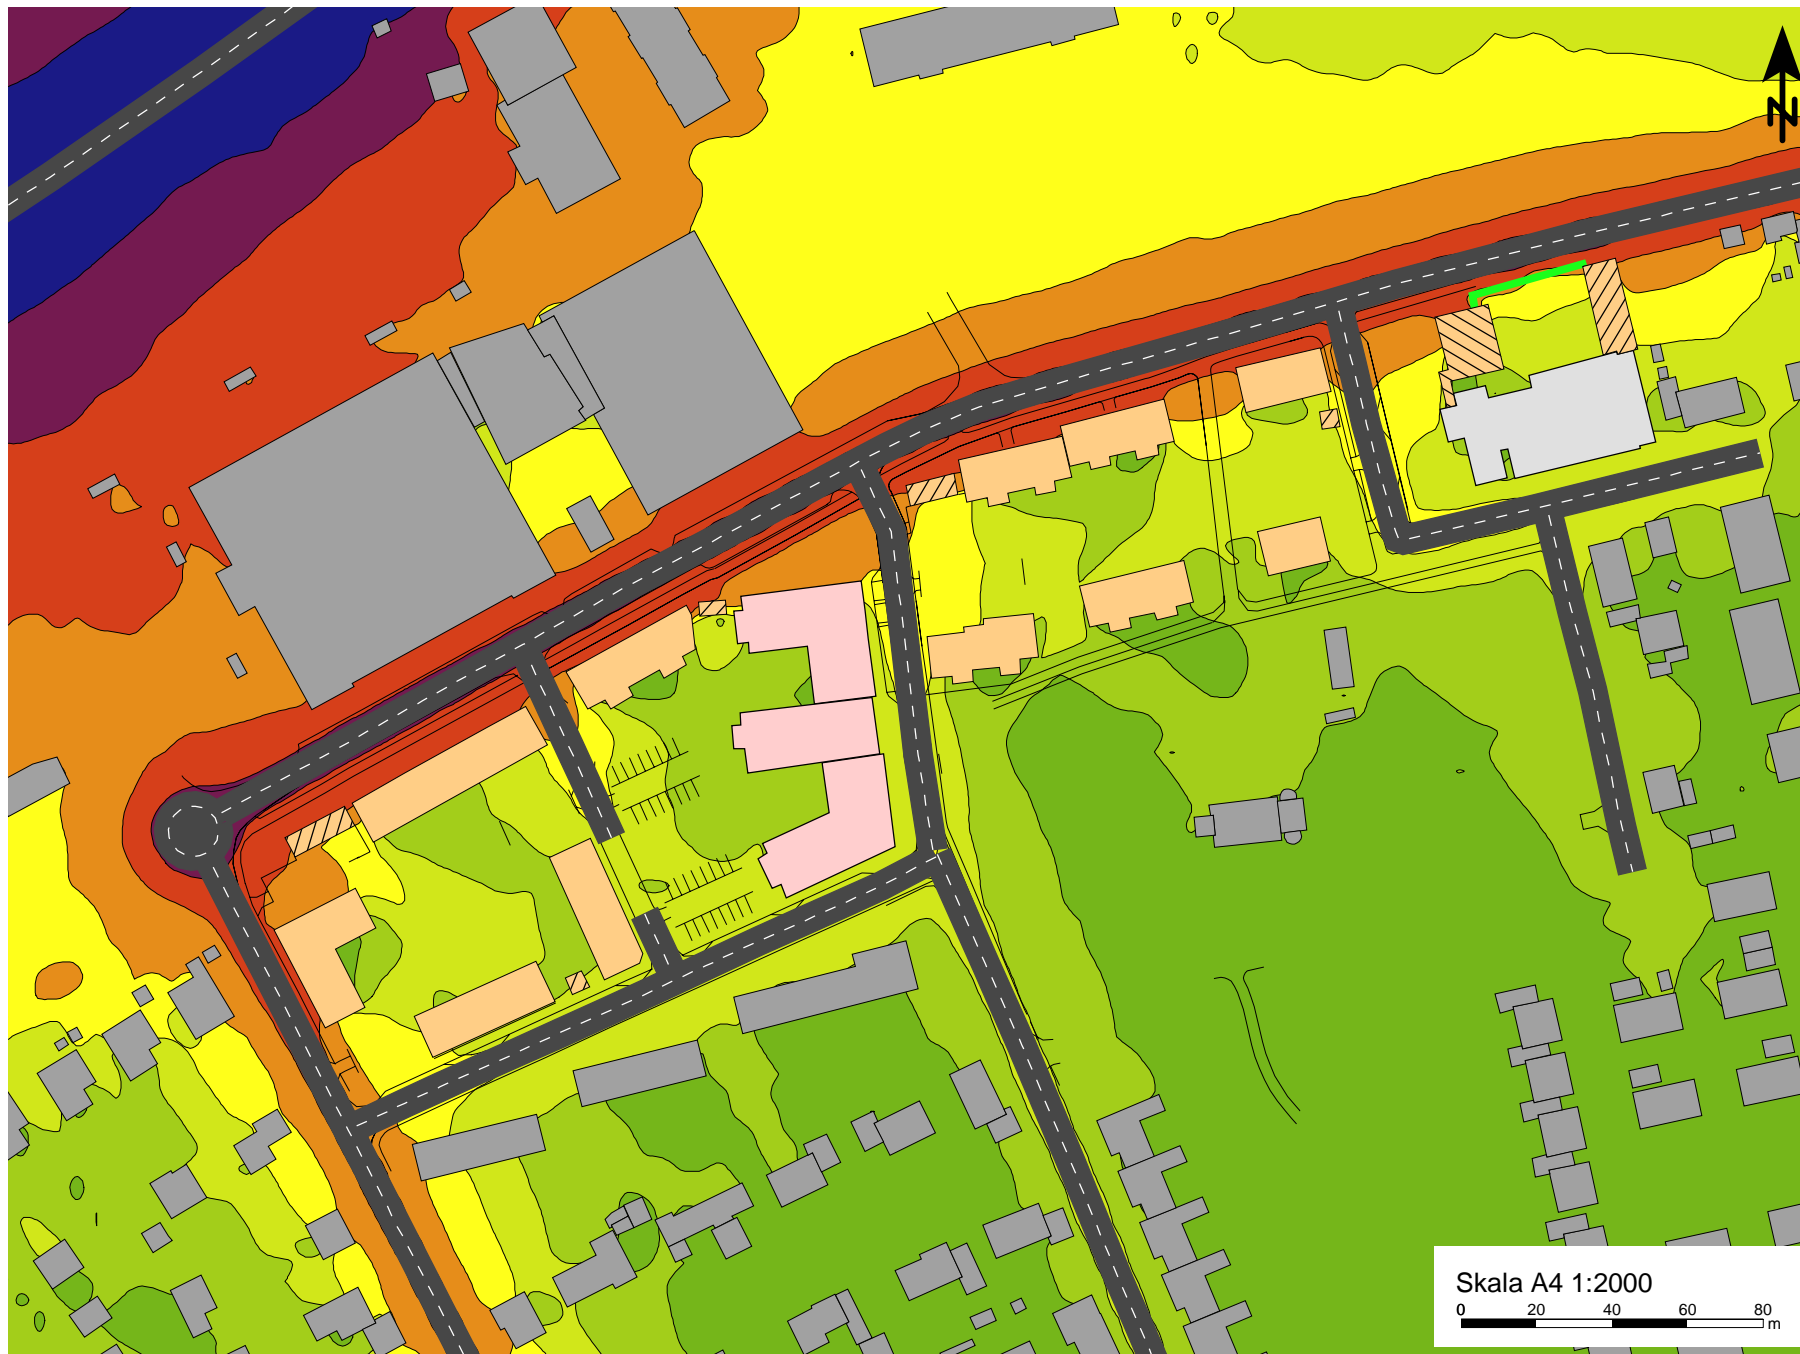

## Teckenförklaring

- DP vårdboende
- DP bostadshus
- DP övrig byggnad
- Befintlig förskola
- Befintlig byggnad
- Bullerskärm

## Trafikprognos 2030

Kungstorpsvägen:  
5000 - 4700 ÅDT  
4 % tung trafik


Kronodalsvägen:  
1920 ÅDT, 1 % tung trafik

Väg 100:  
22600 ÅDT, 5 % tung trafik

## Ljudnivå ekv dB(A)

- $\leq 40$
- $40 <$
- $45 <$
- $50 <$
- $55 <$
- $60 <$
- $65 <$
- $70 <$

Skala A4 1:2000

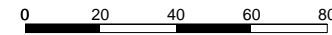


**RAMBOLL**

Ramböll Sverige AB  
Skeppsgratan 5, Malmö

Datum: 2015-05-05

# Kronodalsgården - 2030

Ljudutbredning 2 meter ovan mark, med föreslagen bullerskärm (2m hög) - Maximalnivå

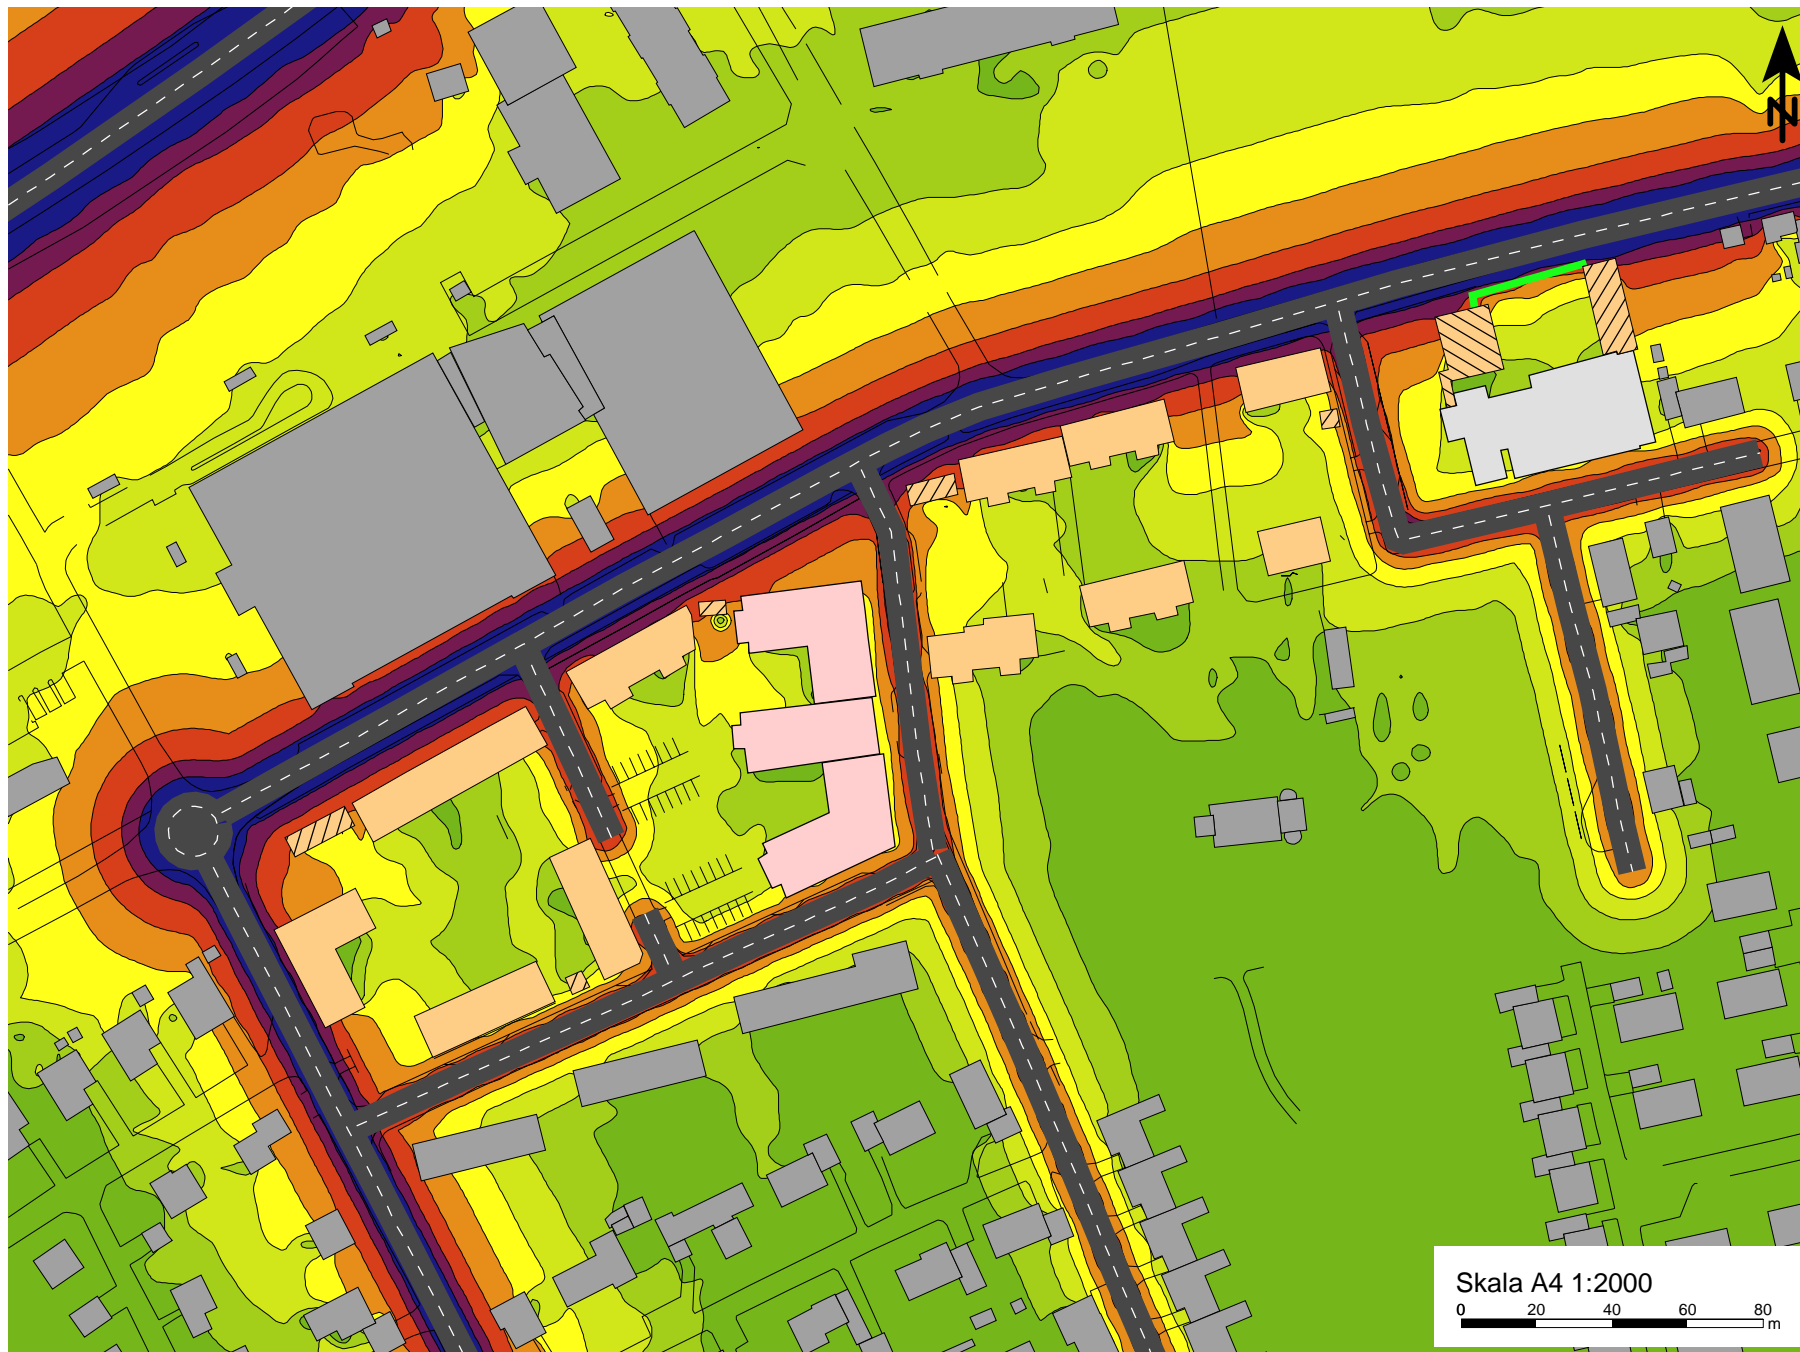

## Teckenförklaring

- DP vårdboende
- DP bostadshus
- DP övrig byggnad
- Befintlig förskola
- Befintlig byggnad
- Bullerskärm

## Trafikprognos 2030

Kungstorpsvägen:  
5000 - 4700 ÅDT  
4 % tung trafik

Kronodalsvägen:  
1920 ÅDT, 1 % tung trafik

Väg 100:  
22600 ÅDT, 5 % tung trafik

## Ljudnivå max dB(A)


- $\leq 55$
- $55 < \leq 60$
- $60 < \leq 65$
- $65 < \leq 70$
- $70 < \leq 75$
- $75 < \leq 80$
- $80 < \leq 85$
- $85 <$

**RAMBOLL**

Ramböll Sverige AB  
Skeppsgatan 5, Malmö


Datum: 2015-05-05

Skala A4 1:2000

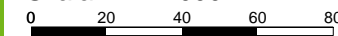

# Kronodalsgården - 2030

Västra delen, - Punktberäkningar vid fasad

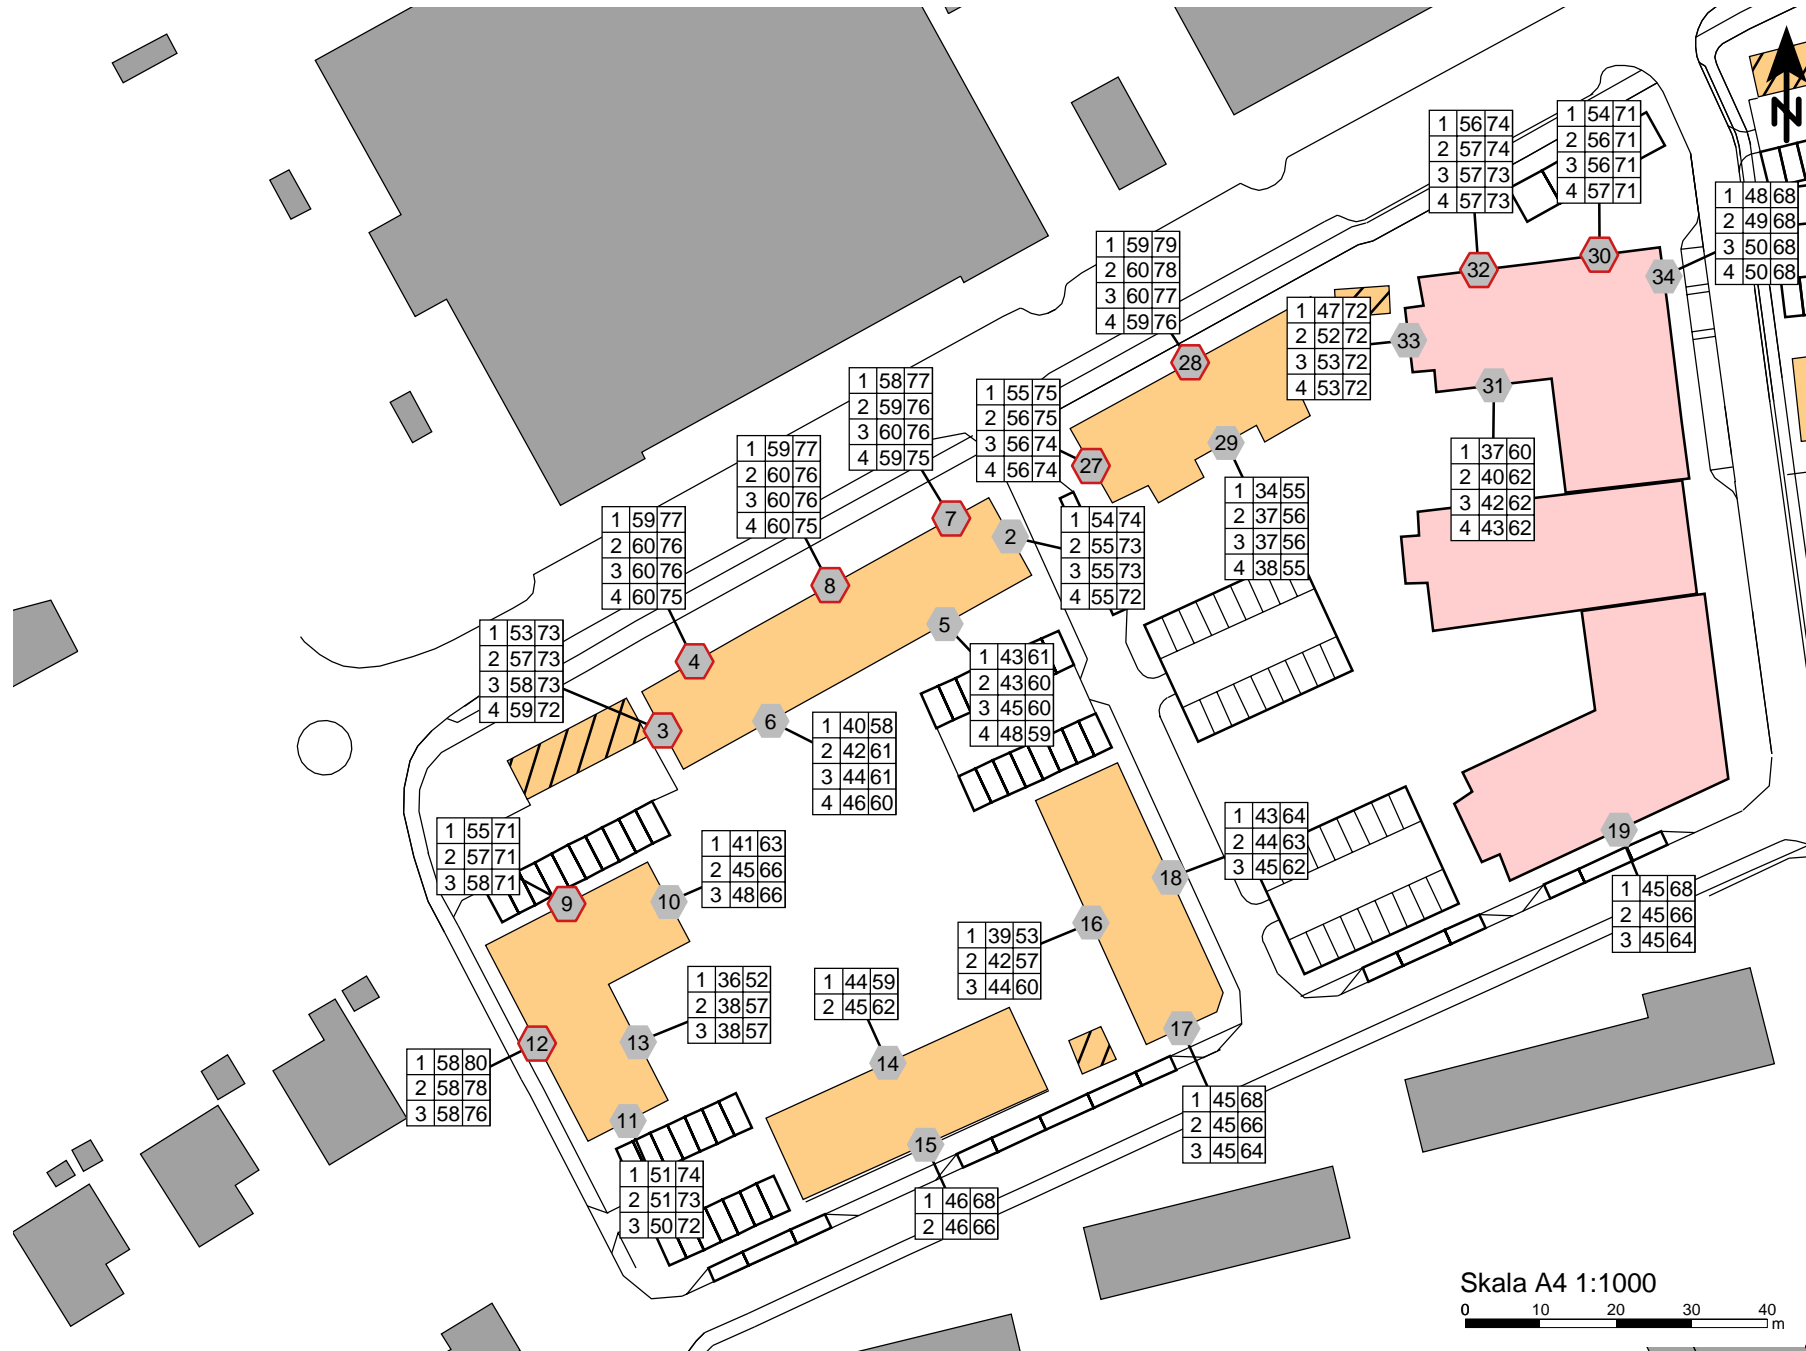

### Teckenförklaring

- DP vårdboende
- DP bostadshus
- DP övrig byggnad
- Befintlig förskola
- Befintlig byggnad
- Bullerskärm

- 1 Fasadpunkt
- 2 Fasadpunkt med överskridande
- |   |    |    |
|---|----|----|
| 1 | 57 | 50 |
| 2 | 58 | 51 |
| 3 | 59 | 52 |

 Nivåtabell  
vån/ekv/max
- 3 Free field point

### Trafikprognos 2030

Kungstorpsvägen:  
5000 - 4700 ÅDT  
4 % tung trafik


Kronodalsvägen:  
1920 ÅDT, 1 % tung trafik

Väg 100:  
22600 ÅDT, 5 % tung trafik




Ramböll Sverige AB  
Skeppsgatan 5, Malmö

Datum: 2015-05-05

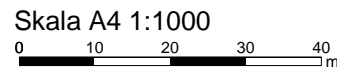

# Kronodalsgården - 2030

Östra delen, - Punktberäkningar vid fasad

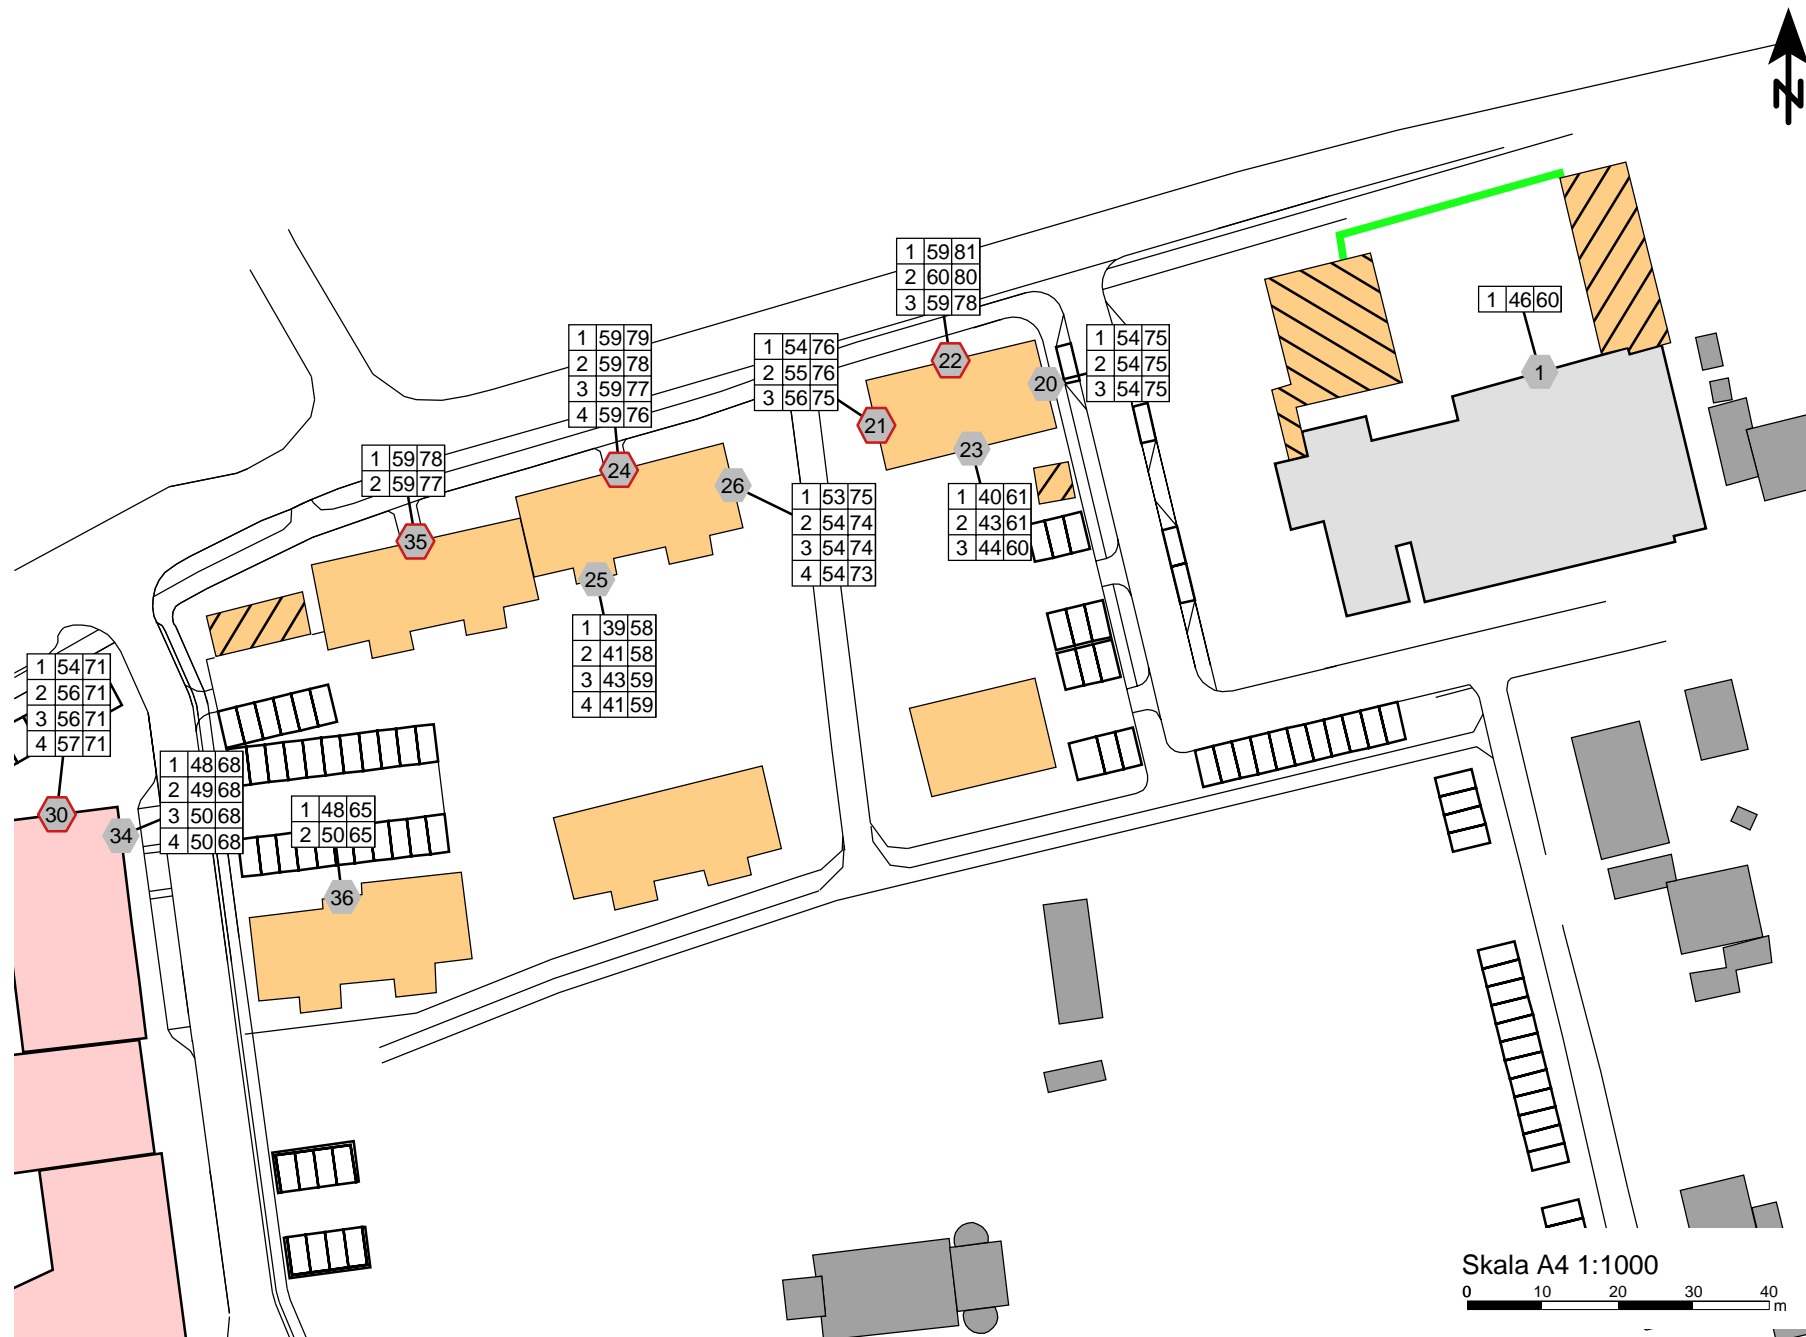

## Teckenförklaring

- DP vårdboende
- DP bostadshus
- DP övrig byggnad
- Befintlig förskola
- Befintlig byggnad
- Bullerskärm

- 1 Fasadpunkt
- 2 Fasadpunkt med överskridande
- |   |    |    |
|---|----|----|
| 1 | 57 | 50 |
| 2 | 58 | 51 |
| 3 | 59 | 52 |

 Nivåtabell  
vån/ekv/max
- 3 Free field point

## Trafikprognos 2030

Kungstorpsvägen:  
5000 - 4700 ÅDT  
4 % tung trafik

Kronodalsvägen:  
1920 ÅDT, 1 % tung trafik


Väg 100:  
22600 ÅDT, 5 % tung trafik

**RAMBOLL**

Ramböll Sverige AB  
Skeppsgatan 5, Malmö

Datum: 2015-05-05

Skala A4 1:1000

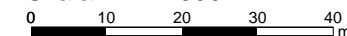

# Kronodalsgården - 2030

Ljudutbredning 2 meter ovan mark, östra delen utan föreslagen bullerskärm vid förskolan - Ekvivalentnivå

BILAGA 5



## Teckenförklaring

- DP vårdboende
- DP bostadshus
- DP övrig byggnad
- Befintlig förskola
- Befintlig byggnad
- Bullerskärm


## Trafikprognos 2030

Kungstorpsvägen:  
5000 - 4700 ÅDT  
4 % tung trafik

Kronodalsvägen:  
1920 ÅDT, 1 % tung trafik

Väg 100:  
22600 ÅDT, 5 % tung trafik

## Ljudnivå ekv dB(A)

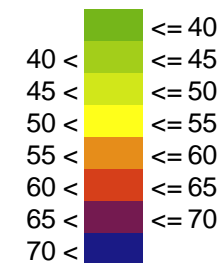


**RAMBOLL**

Ramböll Sverige AB  
Skeppsgatan 5, Malmö

Datum: 2015-03-10


Skala A4 1:1000

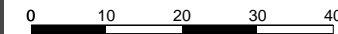

# Kronodalsgården - 2030

Ljudutbredning 2 meter ovan mark, östra delen utan föreslagen bullerskärm vid förskolan - Maximalnivå

BILAGA 6

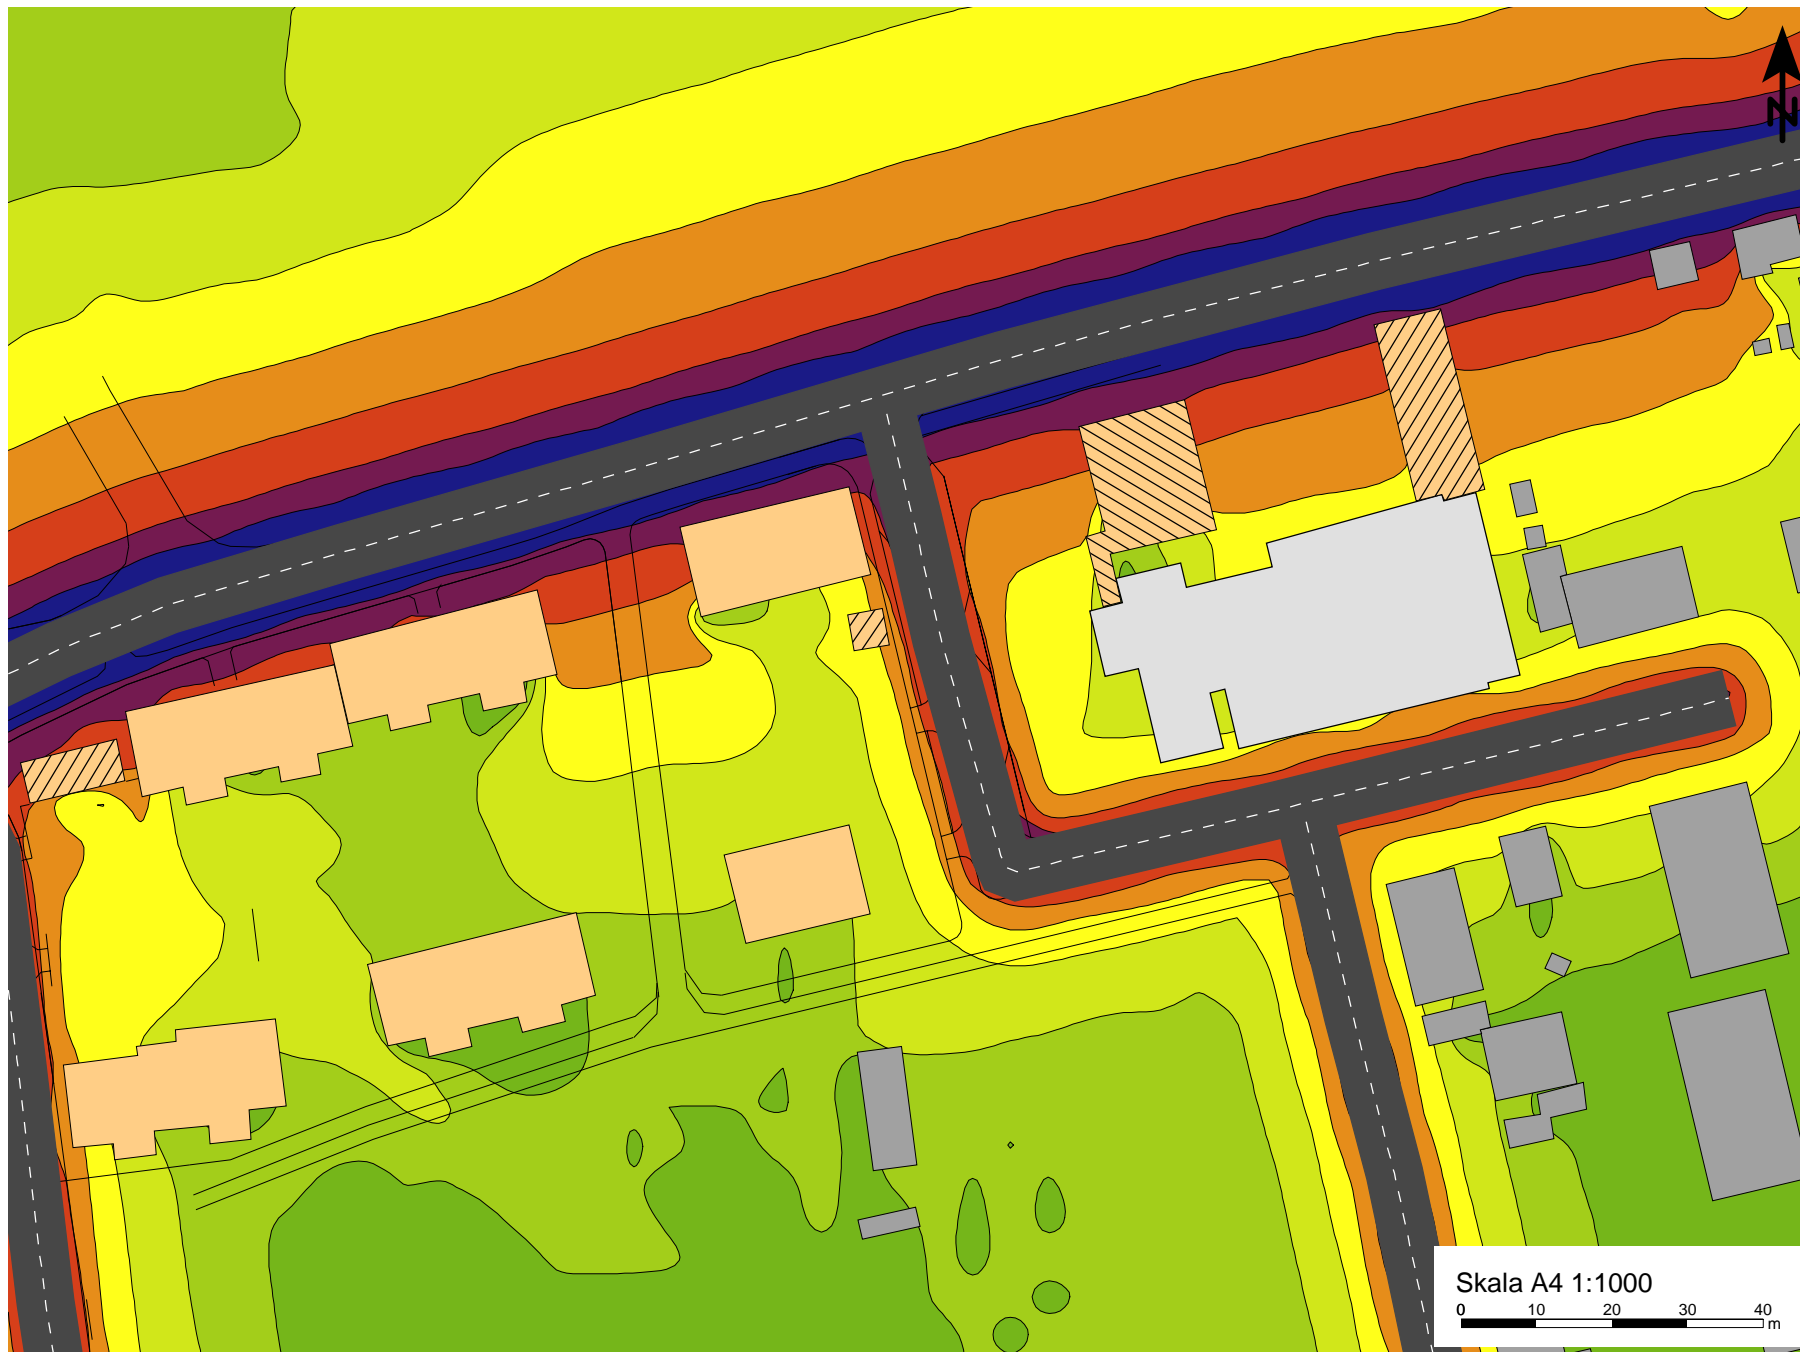

## Teckenförklaring

- DP vårdboende
- DP bostadshus
- DP övrig byggnad
- Befintlig förskola
- Befintlig byggnad
- Bullerskärm

## Trafikprognos 2030

Kungstorpsvägen:  
5000 - 4700 ÅDT  
4 % tung trafik

Kronodalsvägen:  
1920 ÅDT, 1 % tung trafik

Väg 100:  
22600 ÅDT, 5 % tung trafik

## Ljudnivå max dB(A)

- $\leq 55$
- $55 <$   $\leq 60$
- $60 <$   $\leq 65$
- $65 <$   $\leq 70$
- $70 <$   $\leq 75$
- $75 <$   $\leq 80$
- $80 <$   $\leq 85$
- $85 <$

**RAMBOLL**

Ramböll Sverige AB  
Skeppsgatan 5, Malmö

Datum: 2015-03-10

Skala A4 1:1000

0 10 20 30 40 m