


Förslag APD-Plan

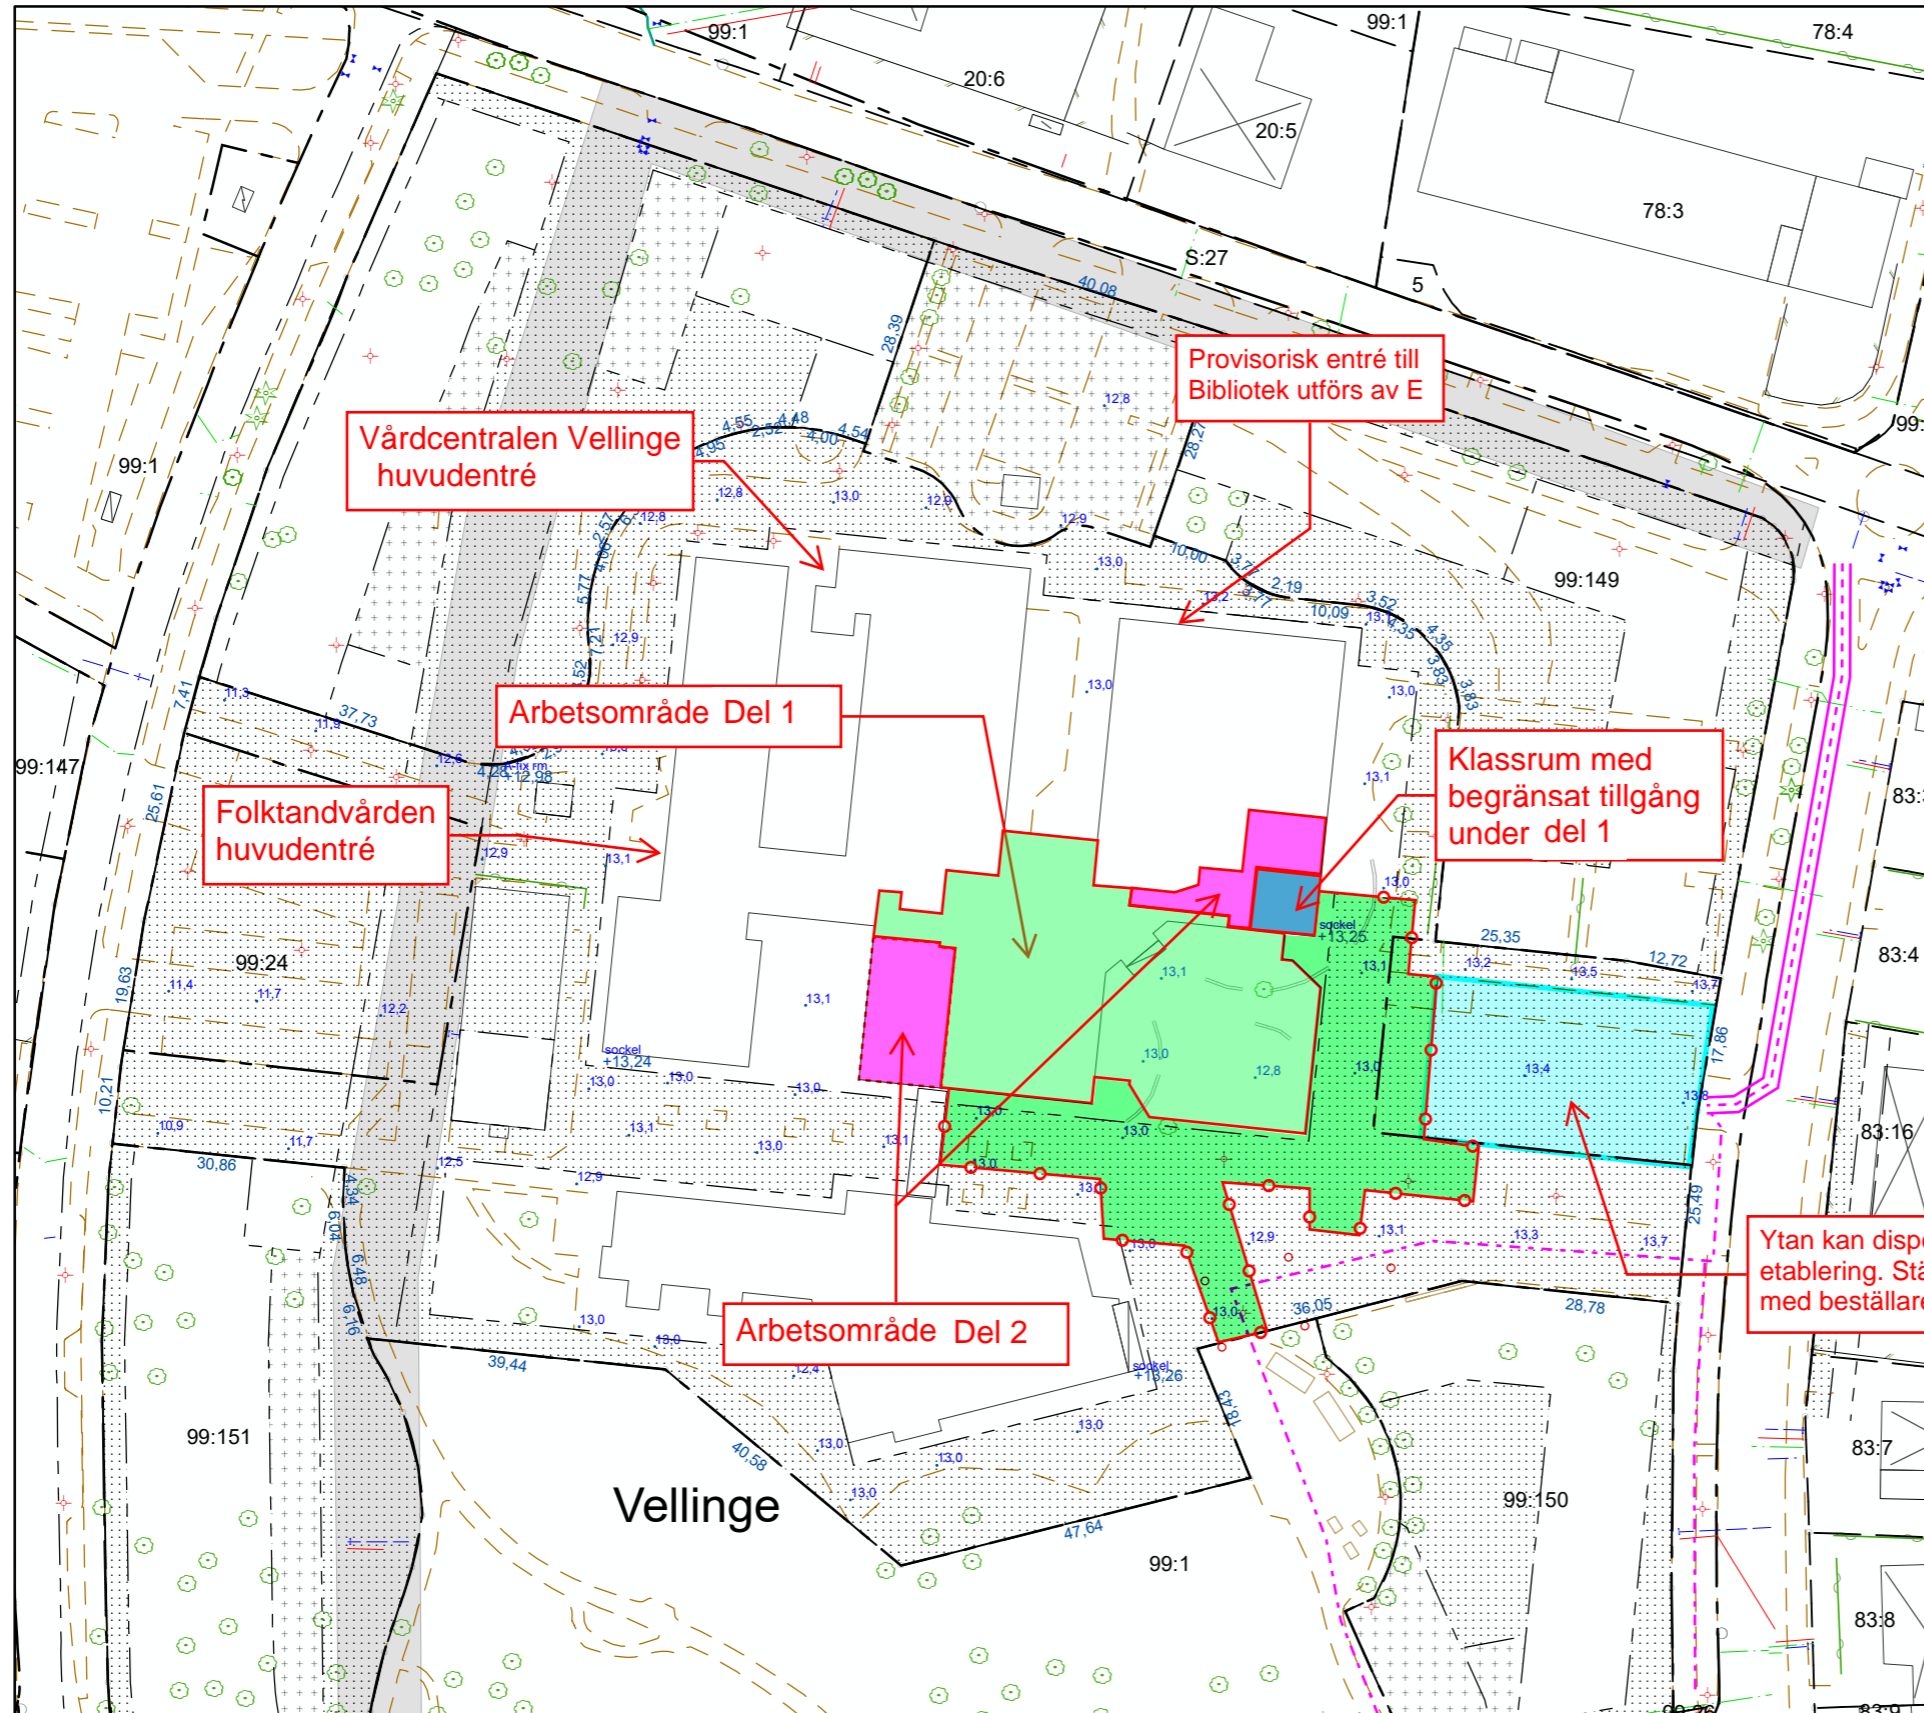

- Transportväg
- Gångväg
- Byggstängsel

Arbetsområde Del 1

Arbetsområde Del 2

Arbetsområde Del 2

Klassrum med begränsat tillgång under Del 1

