





FASAD MOT NORR

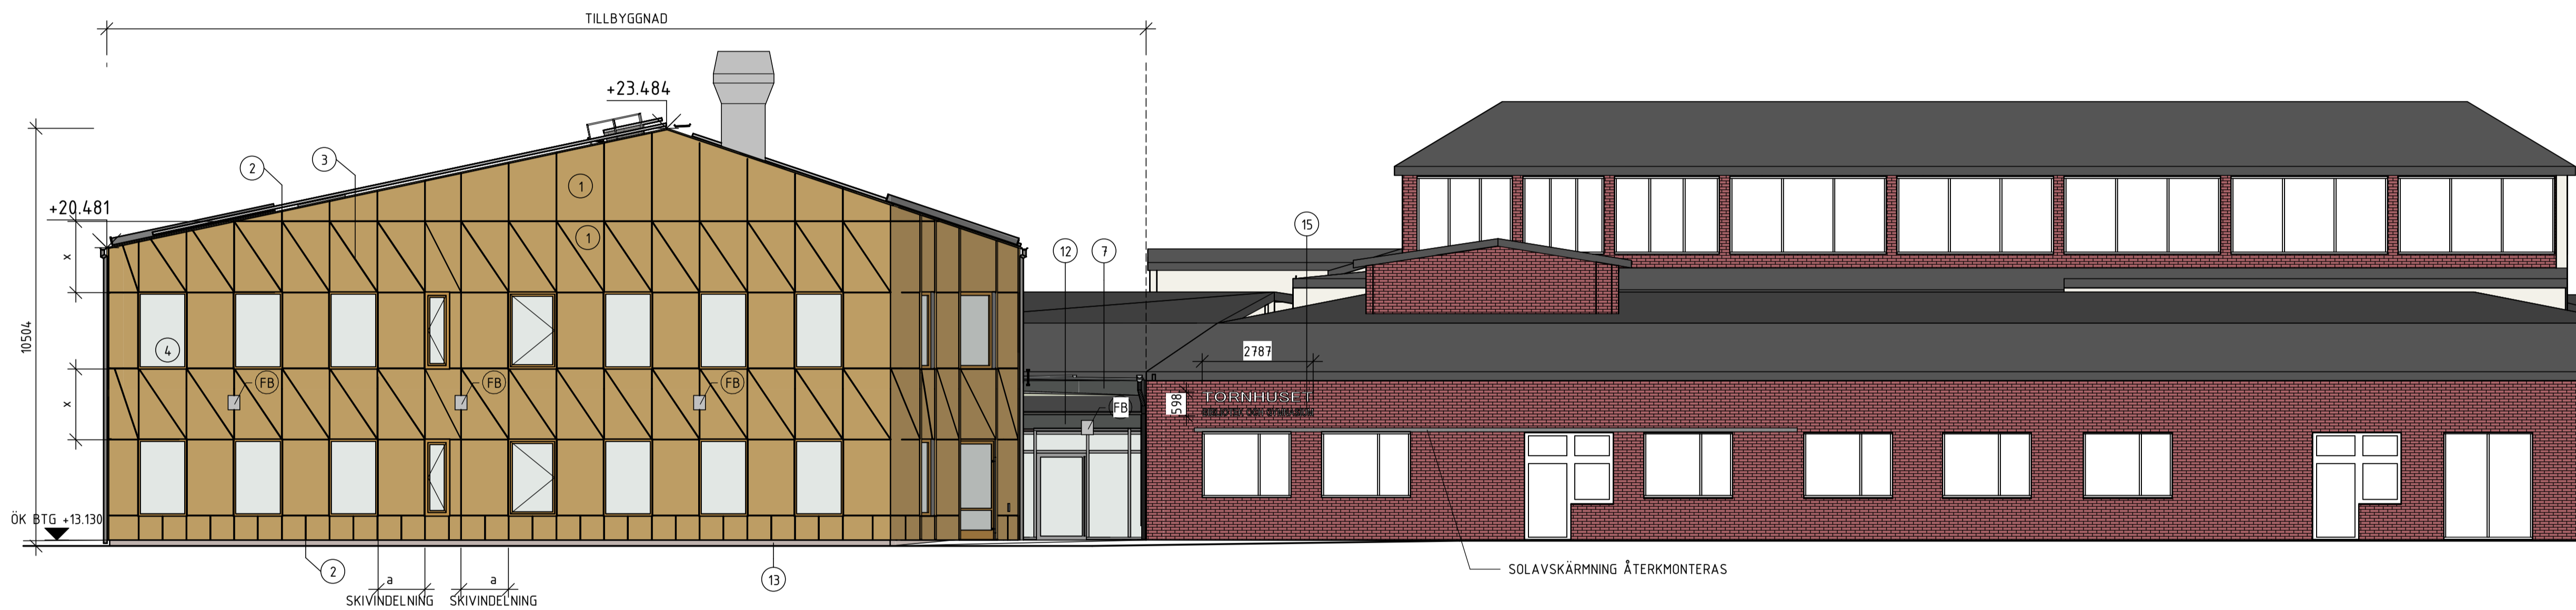

FASAD MOT ÖSTER

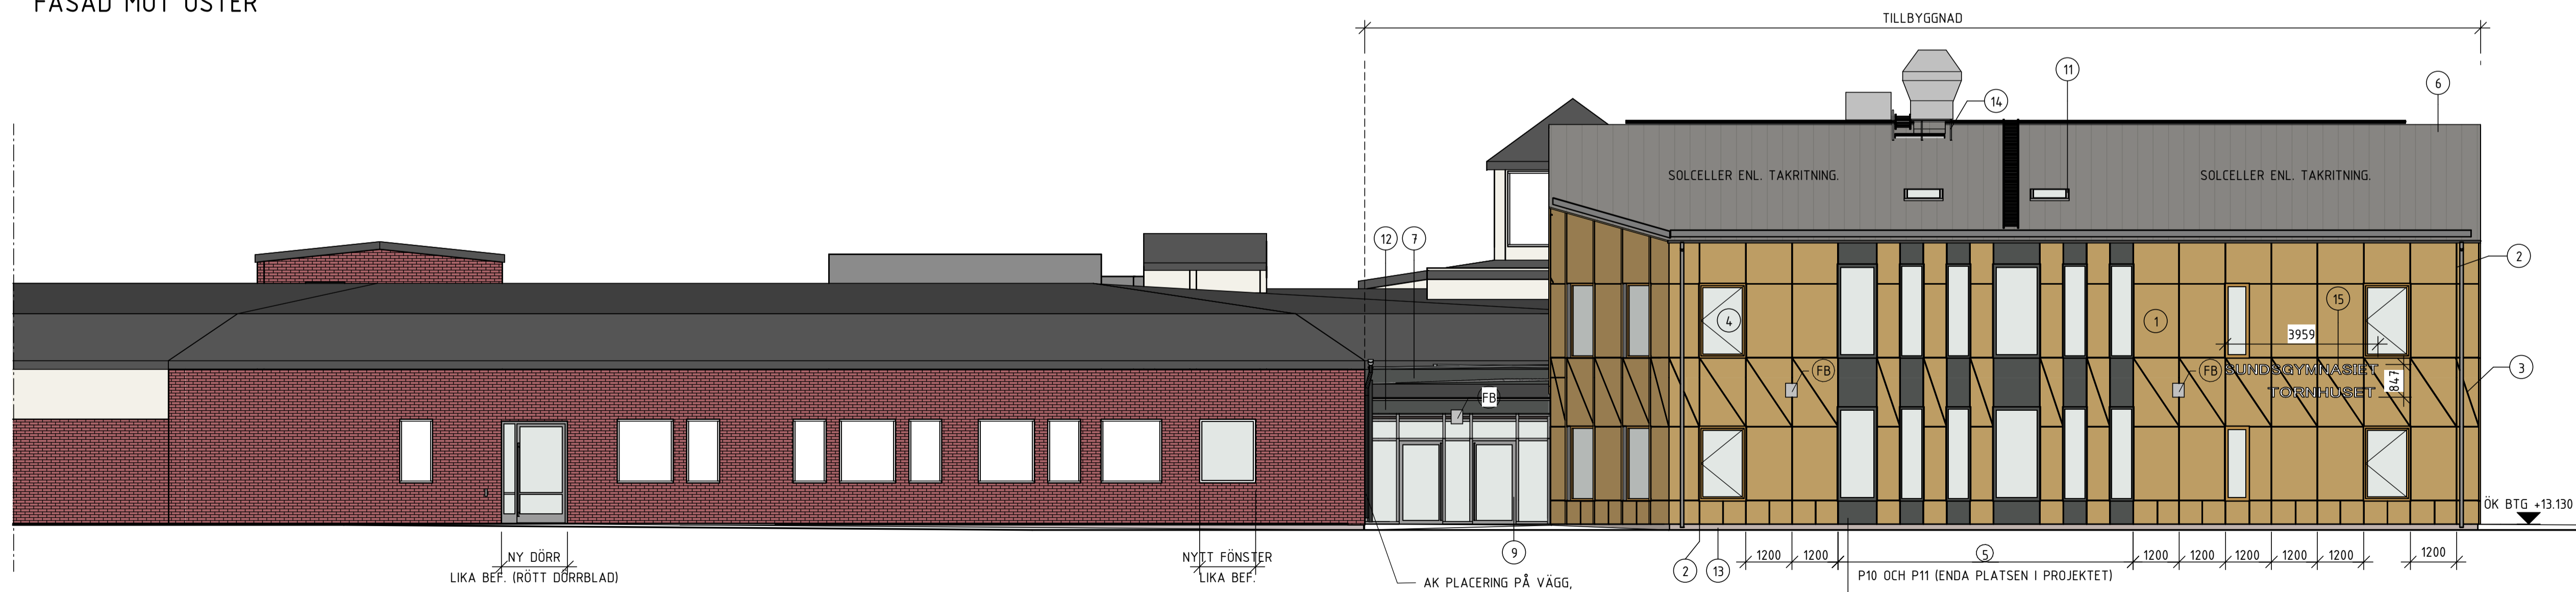

FASAD MOT SÖDER

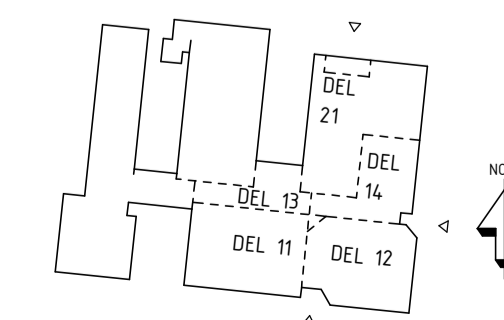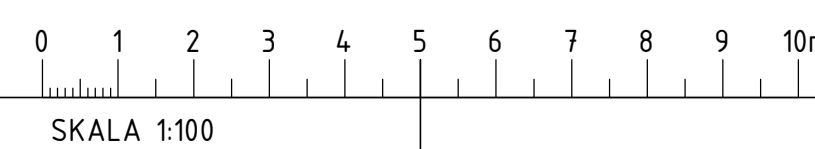

ALLMÄNNA ANVISNINGAR

MÅTT ANGES I MILLIMETER (mm).
PLUSHÖJDER ANGES I METER (m).

FÖRESKRIFTER

HUV. TILLBYGGNAD, KULÖR ALUZINK. HUV. BEF. BYGGNAD, KULÖR SVART.
STRECKNING INOM FÖNSTER AVSER SLAGNING.

FÖRKLARINGAR

- ① FASADSKIVOR, KULÖR P565 YELLOW, FACADE PATINA, FABRIKAT CEMBRIT ELLER LIKVÄRDIGT, NÄRMSTA NCS S 3030-Y10R.
- ② ALUMINIUMPROFIL, KULÖR LIKA FASADSKIVOR, RAL 7024 (OCKRAGUL), MONTERAS I VERTIKALA FOGAR/SKARVAR.
- ③ DIAGONAL SKARV
- ④ TRÄFÖNSTER MED ALUMINIUMBEKLÄDNAD, UTVÄNDIG RAL 1024 (OCKRAGUL), FÖNSTERBLECK - RAL KULÖR LIKA FÖNSTER.
- ⑤ TRÄFÖNSTER MED ALUMINIUMBEKLÄDNAD, UTVÄNDIG RAL 7043 (MÖRKGRÅ), UTVÄNDIG SOLAVSKÄRMNING, KULÖR GRÅ, SCREENVÄV KULÖR MÖRKGRÅ, FÖNSTERBLECK - RAL KULÖR LIKA FÖNSTER.
- ⑥ TAK - TILLBYGGNAD (INKL. PLÅTDETALJER OCH TAKAVVÄTTNING) FALSAD PLÅT, FABRIKAT PLANNJA ELLER LIKVÄRDIGT, KULÖR SILVER METALLIC, NÄRMSTA RAL 9006.
- ⑦ TRP PLÅT, FABRIKAT PLANNJA ELLER LIKVÄRDIGT, KULÖR RAL 7043 (MÖRKGRÅ).
- ⑧ STÅNDSKIVA I PLÅT UNDER FÖNSTER PÅ PLAN 2, RAL 7043 (MÖRKGRÅ) LIKT TAK-TILLBYGGNAD.
- ⑨ DÖRR GLASPARTI, RAL 7043 (MÖRKGRÅ) MED DÖRRBLAD I RAL 7004 (LJUSGRÅ).
- ⑩ GLASDÖRR, STÅL, KULÖR RAL 1024 (OCKRAGUL)
- ⑪ TAKFÖNSTER, KULÖR RAL 9006 (SILVER METALLIC).
- ⑫ ALUMINIUMSKIVOR PREFABOND KOMPOSITSKIVA I ALUMINIUM, KULÖR P.10 MÖRKGRÅ, NÄRMSTA RAL 7043 (MÖRKGRÅ).
- ⑬ BETONGSOCKEL 150MM, PLÅTBLECK OVANFÖR, KULÖR RAL 7043 (MÖRKGRÅ).
- ⑭ UPPSTIGNINGSLUCKA, KULÖR RAL 9006 (SILVER METALLIC).
- ⑮ FASADSKYLTT, KULÖR RAL 7043 (MÖRKGRÅ), BAKBELYST. TYPSNITT FUTURA PT BOOK.
- Ⓐ ARMBÅGSKONTAKT c 800 mm ÖFM.
- Ⓑ FASADBELYSNING ENL. EL-HANDLING

HÄNVISNINGAR

DENNA RITNING LÄSES SAMMAN MED PLANER, K-SEKTIONER SAMT PRINCIPDETALJER.
LÄSES ÄVEN SAMMAN MED 6.2.13 RAMBESKRIVNING BYGG.

BET	ÄNDRINGEN AVSER	DATUM	SIGN

BYGGHANDLING



SUNDSGYMNASIET, TORNHUSET

Vellinge 99:24, Norrevångsgatan 7

PROJEKTNR
23105



A	MINJAR AB	9704-59 51 84 Andreas.Gardendal@minjar.se
UPPDRAG NR	RITAD/KONSTRUERAD AV	HANDLÄGGARE
	AG	A.GÄRDENDAL
DATUM	ANSVARIG	
2024-02-09	ANDREAS GÄRDENDAL	

FASADER MOT NORR, ÖSTER OCH SÖDER

SKALA	A1	FÖRMAT	NUMMER	BET
1:100	A1		A-40-3-001	