
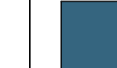

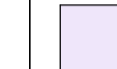







FÖRKLARINGAR

GOLVMATERIAL
 KLx KLINKER
 Mx MASSAGOLV
 Px PLASTMATTA
 Tx TEXTILMATTA
 TRx TRÄGOLV KUBB

-  KL1 SKRAFFERING = BEF. KLINKER
LAGNING AV GOLV LIKA BEF.
-  T1
-  T2
-  DB
-  KL1
-  P1
-  P2
-  T3

HÄNVISNINGAR

SE RUMSBESKRIVNING SAMT BYGGBESKRIVNING FÖR VIDARE INFORMATION OM GOLVTYPER.

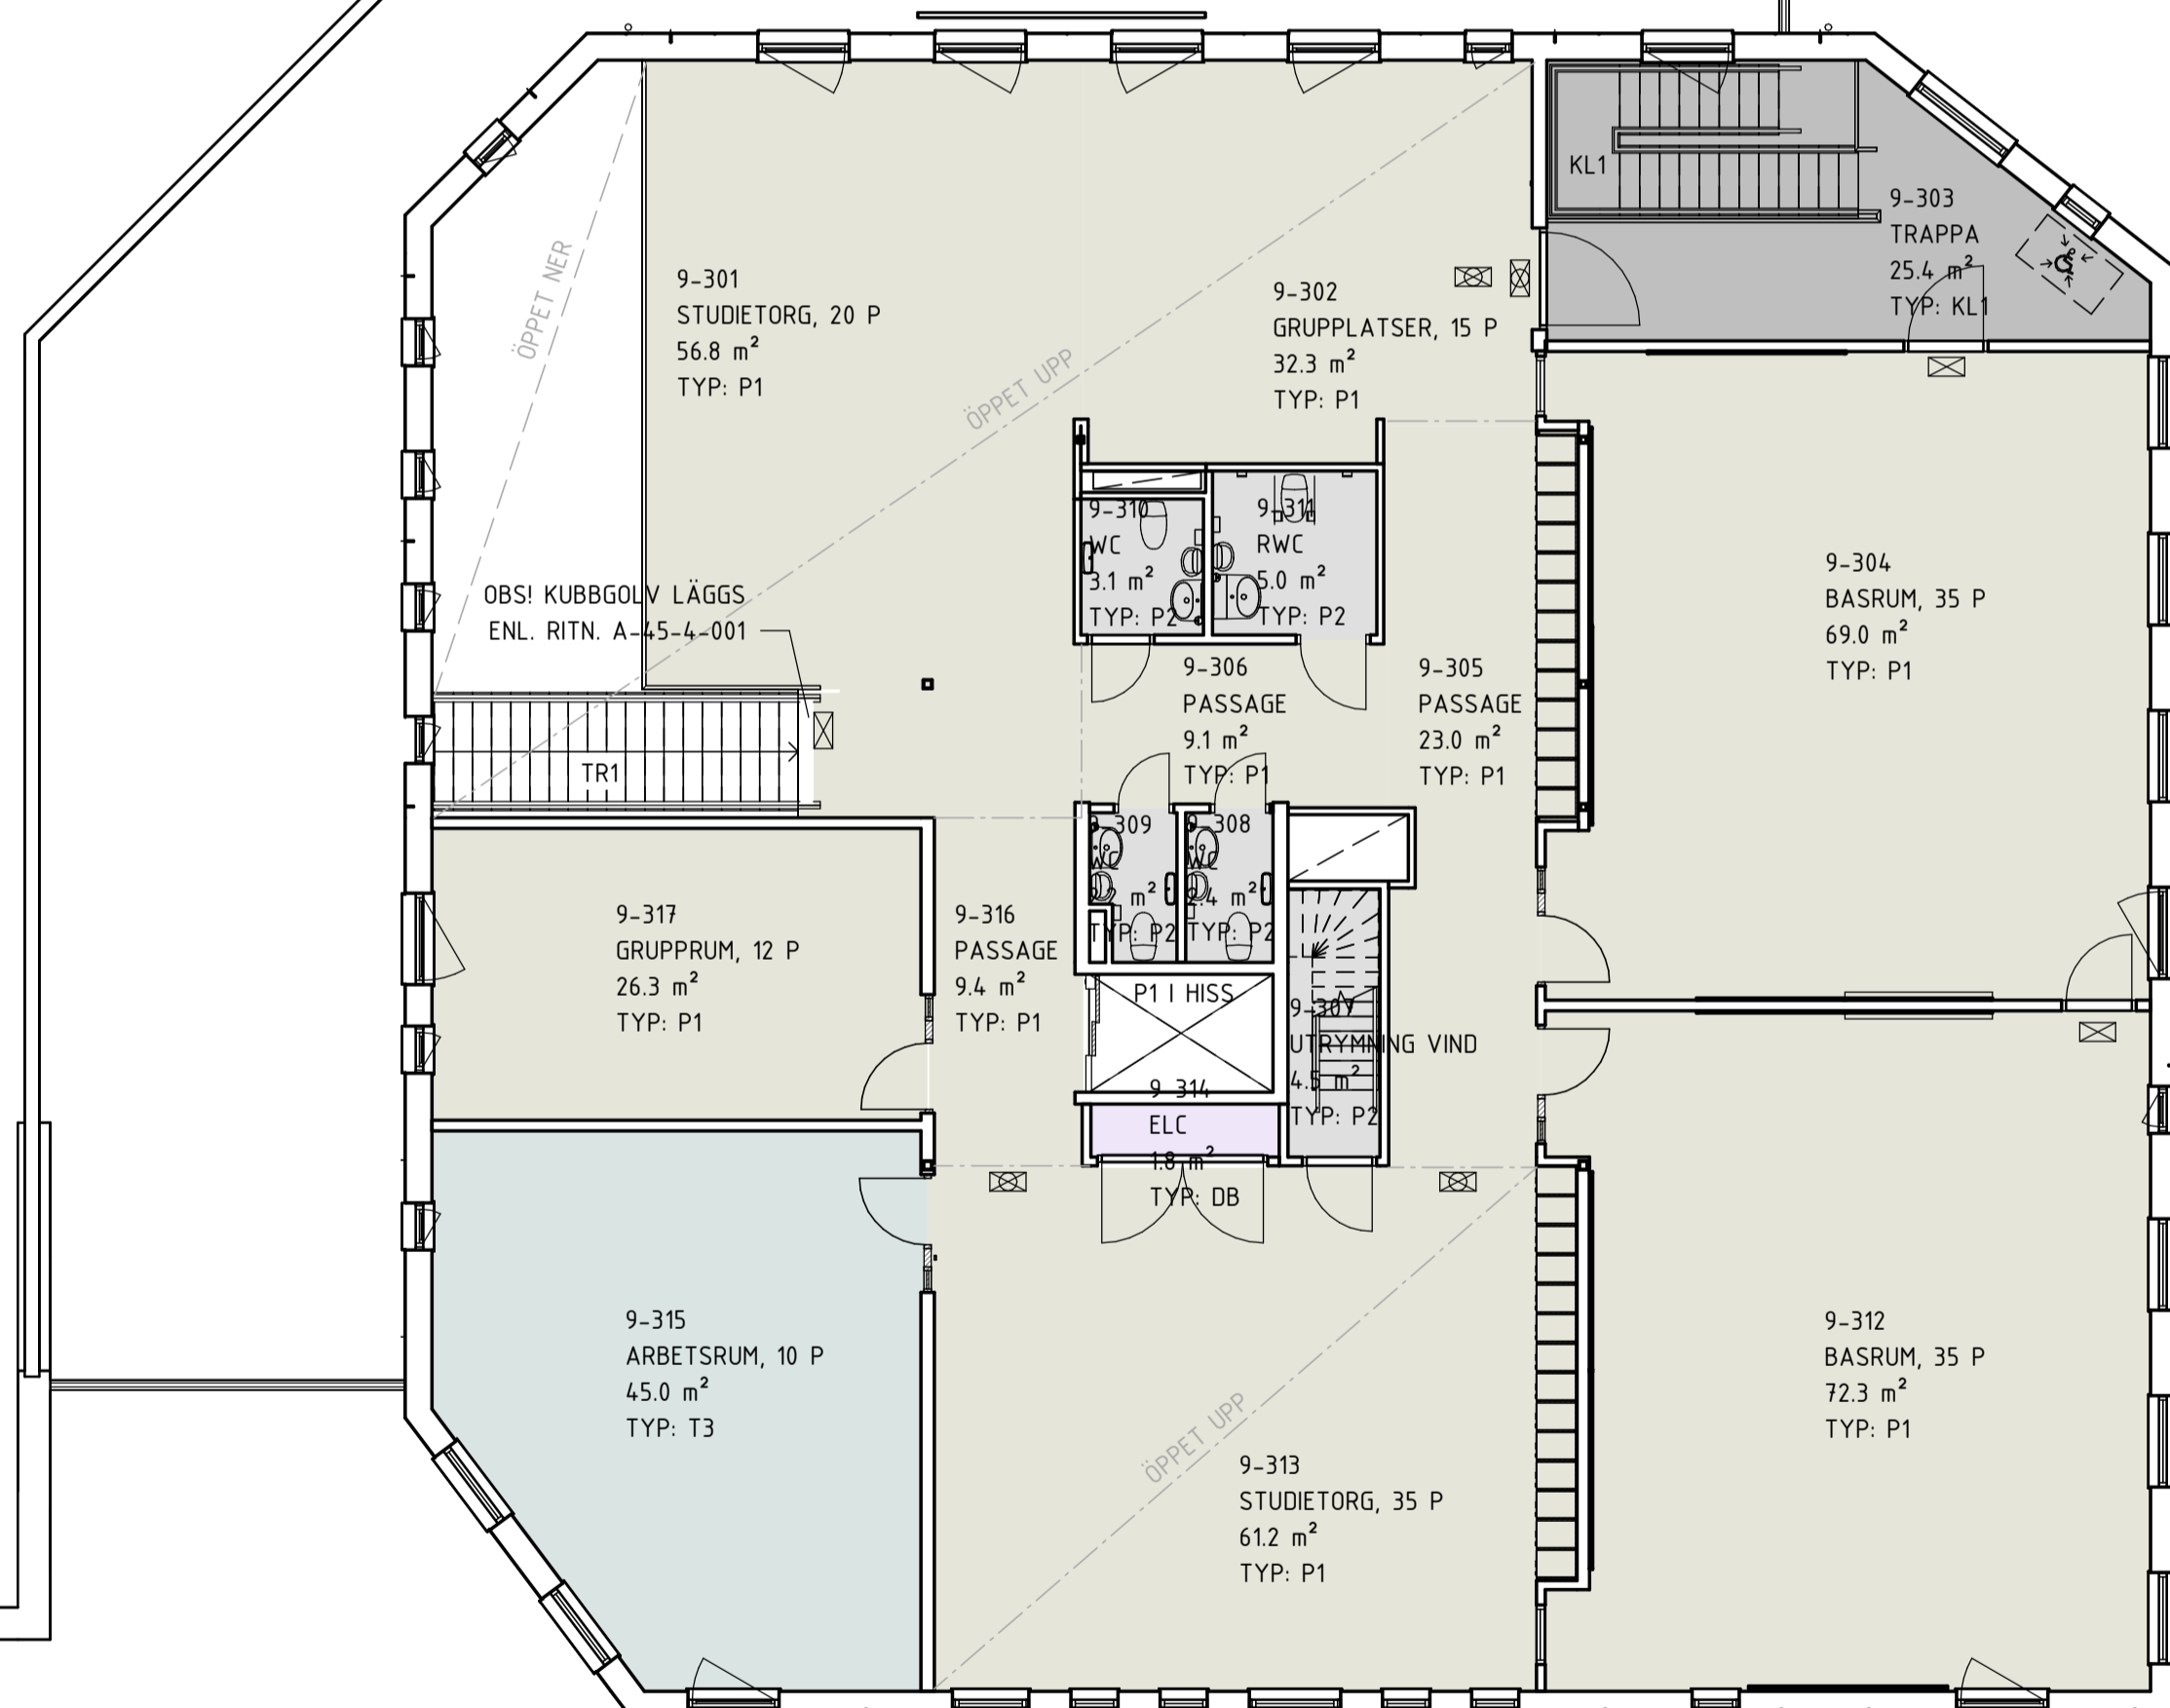

BET	ÄNDRINGEN AVSER	DATUM	SIGN
-----	-----------------	-------	------

BYGGHANDLING



SUNDSGYMNASIET, TORNHUSET

Vellinge 99:24, Norrevångsgatan 7

PROJEKTNR
23105



A	MINJAR AB	0704-59 51 84 Andreas.Gardendal@minjar.se
UPPDRAG NR	RITAD/KONSTRUERAD AV	HANDELSGÄRE AG A.GÄRDENDAL
DATUM	ANSVARIG	2024-02-09 ANDREAS GÄRDENDAL
GOLVPLANER, PLAN 11 - DEL 10		

SKALA A1	FÖRMAT	NUMMER	BET
1:100	A1	A-44-1-11-10	

