


## FÖRKLARINGAR

GOLVMATERIAL  
 KLx KLINKER  
 Mx MASSAGOLV  
 Px PLASTMATT  
 Tx TEXTILMATT  
 TRx TRÄGOLV KUBB

KL1 SKRAFFERING = BEF. KLINKER  
 LAGNING AV GOLV LIKA BEF.  
 T1  
 T2  
 P2

## HÄNVISNINGAR

SE RUMSBESKRIVNING SAMT BYGGBESKRIVNING FÖR VIDARE INFORMATION OM GOLVTYPER.

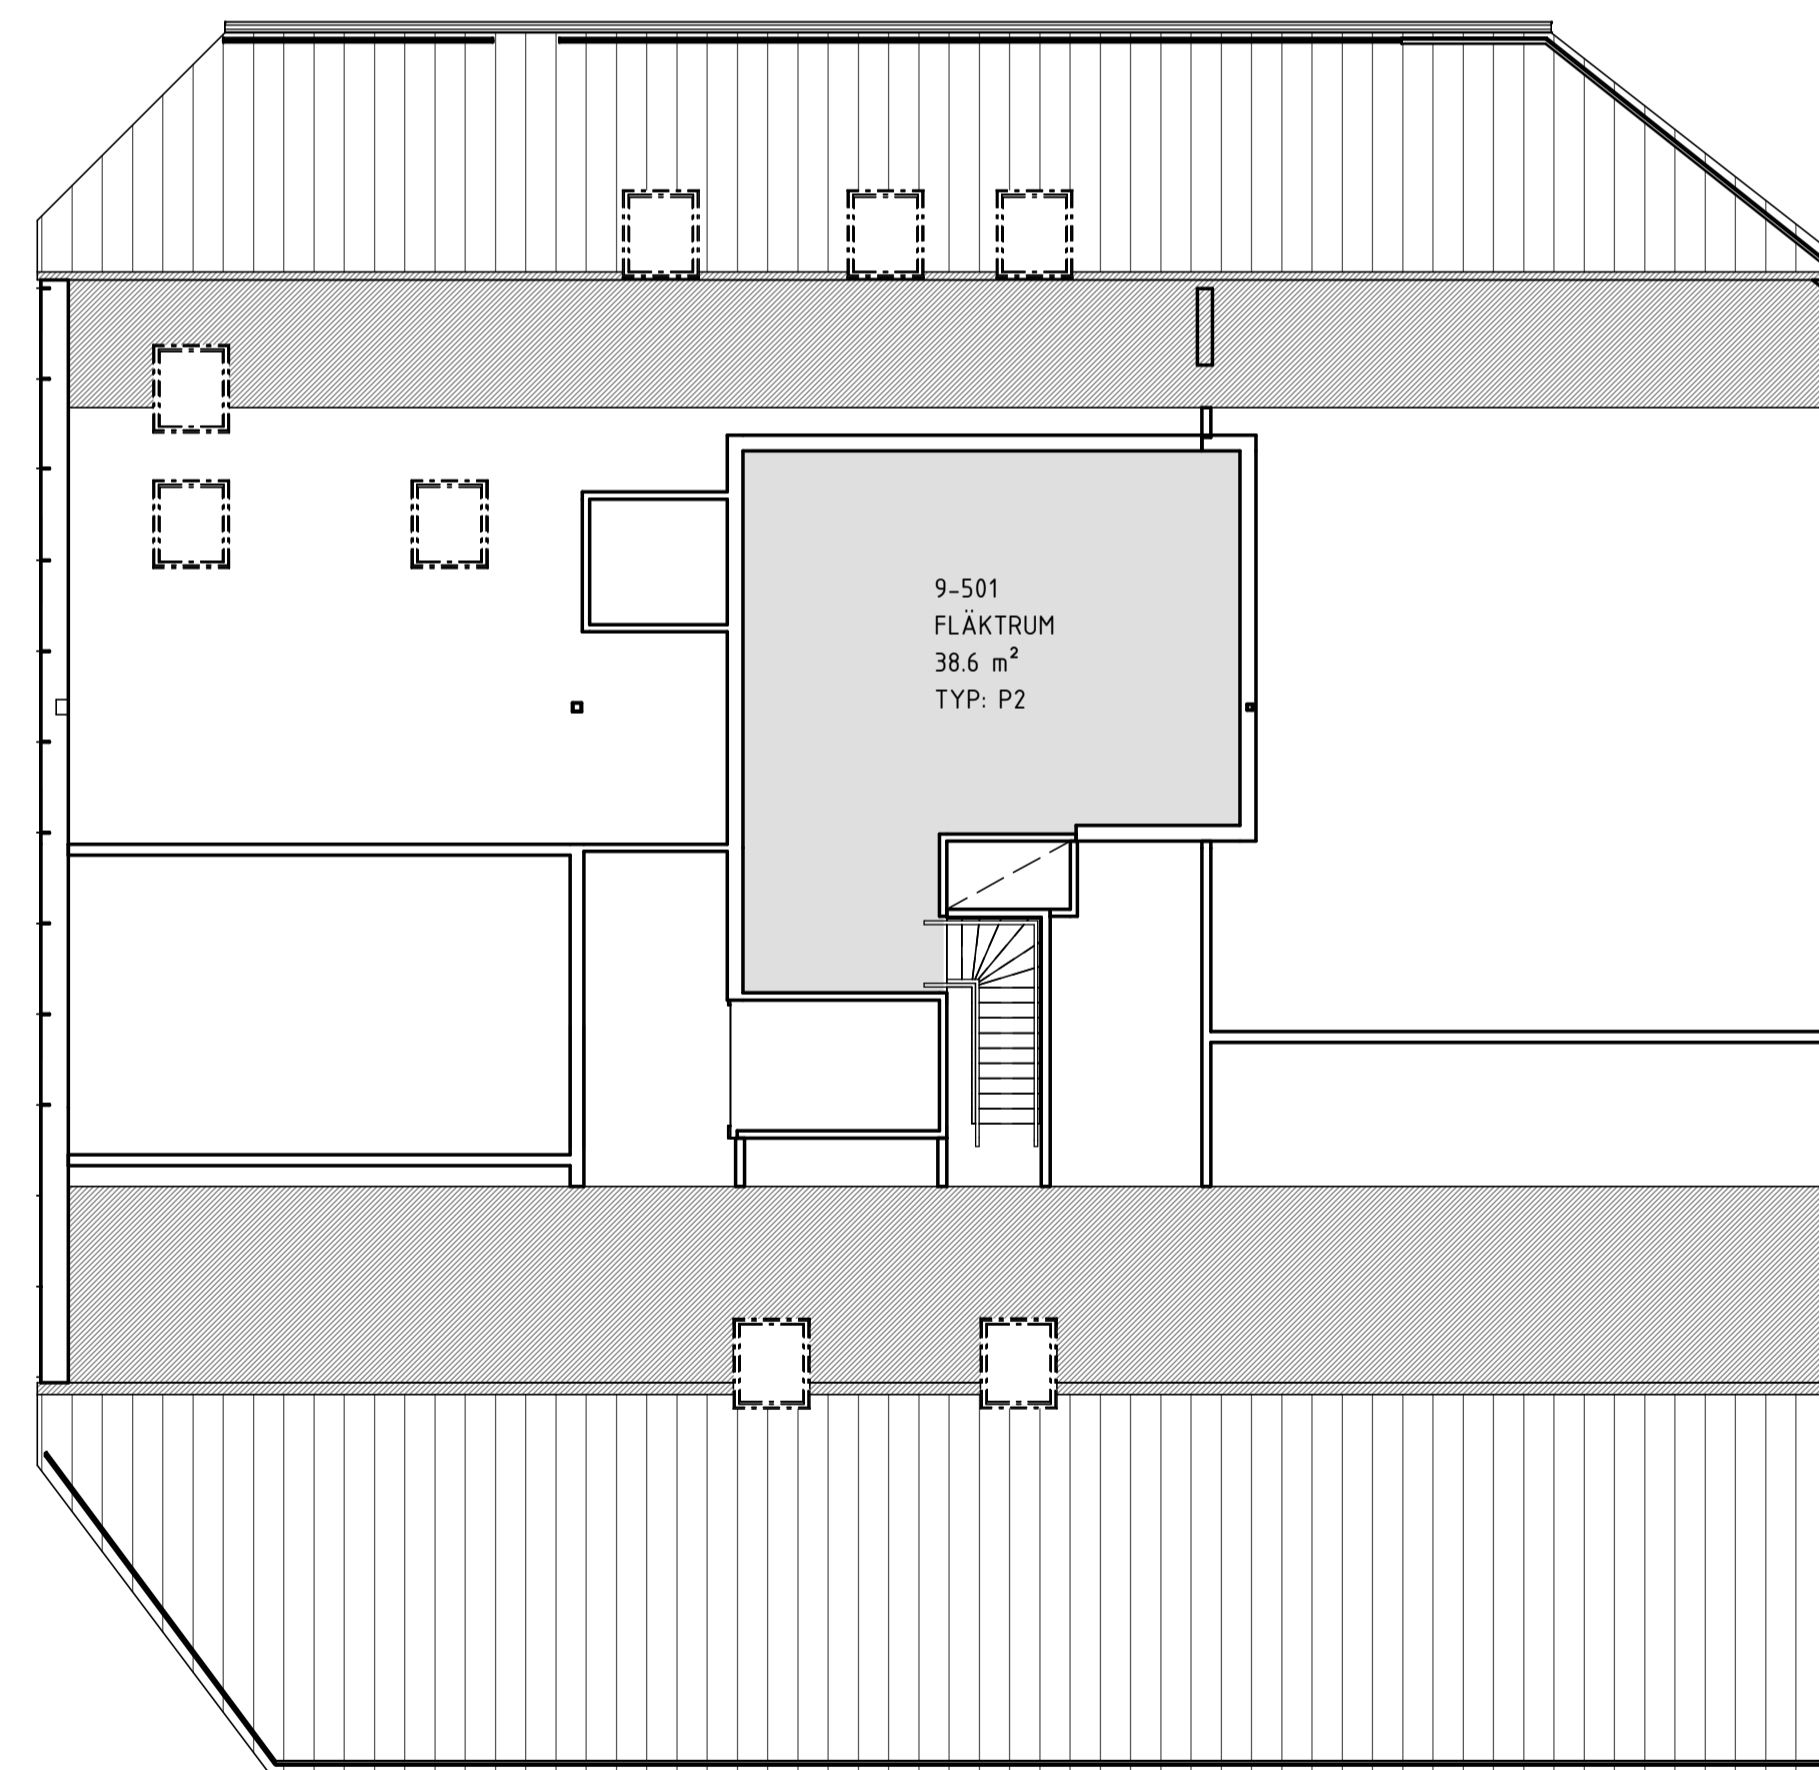

|     |                 |       |      |
|-----|-----------------|-------|------|
| BET | ÄNDRINGEN AVSER | DATUM | SIGN |
|-----|-----------------|-------|------|

### BYGGHANDLING



### SUNDSGYMNASIET, TORNHUSET

Vellinge 99:24, Norrevångsgatan 7

PROJEKTNR  
23105



|                              |                      |  |
|------------------------------|----------------------|--|
| A                            | MINJAR AB            | 0904-59 51 84<br>Andreas.Gardendal@minjar.se |
| UPPDRAG NR                   | RITAD/KONSTRUERAD AV | HANDLÄGGARE                                  |
|                              | AG                   | A.GÅRDENDAL                                  |
| DATUM                        | ANSVARIG             |  |
| 2024-02-09                   | ANDREAS GÅRDENDAL    |  |
| GOLVPLANER, PLAN 12 - DEL 10 |                      |  |

|          |        |              |     |
|----------|--------|--------------|-----|
| SKALA A1 | FORMAT | NUMMER       | BET |
| 1:100    | A1     | A-44-1-12-10 |     |

0 0,5 1 1,5 2 2,5 3 3,5 4 4,5 5m  
 SKALA 1:50

