




KOORDINATSYSTEM: SWEREF 99 13 30
HOJDSYSTEM: RH 2000

BET	ANT	ÄNDRINGEN AVSER	DATUM	SIGN
VELLINGE KOMMUN				
SYSTEMHANDLING				
VELLINGE 99:24? NORRA BULLERVÄLLEN				
ÖVERSIKTSPLAN				
ed ge				
www.edges.se				
UPPDRAG NR	18-013	HANDLÄGGARE	MV, MK	
DATUM	FHK 2018-06-12	UPPDRAGSANSVARIG	MB	
SKALA	A1 1:250 A3 1:2500	RITNINGNUMMER	M-30-0-001	BET

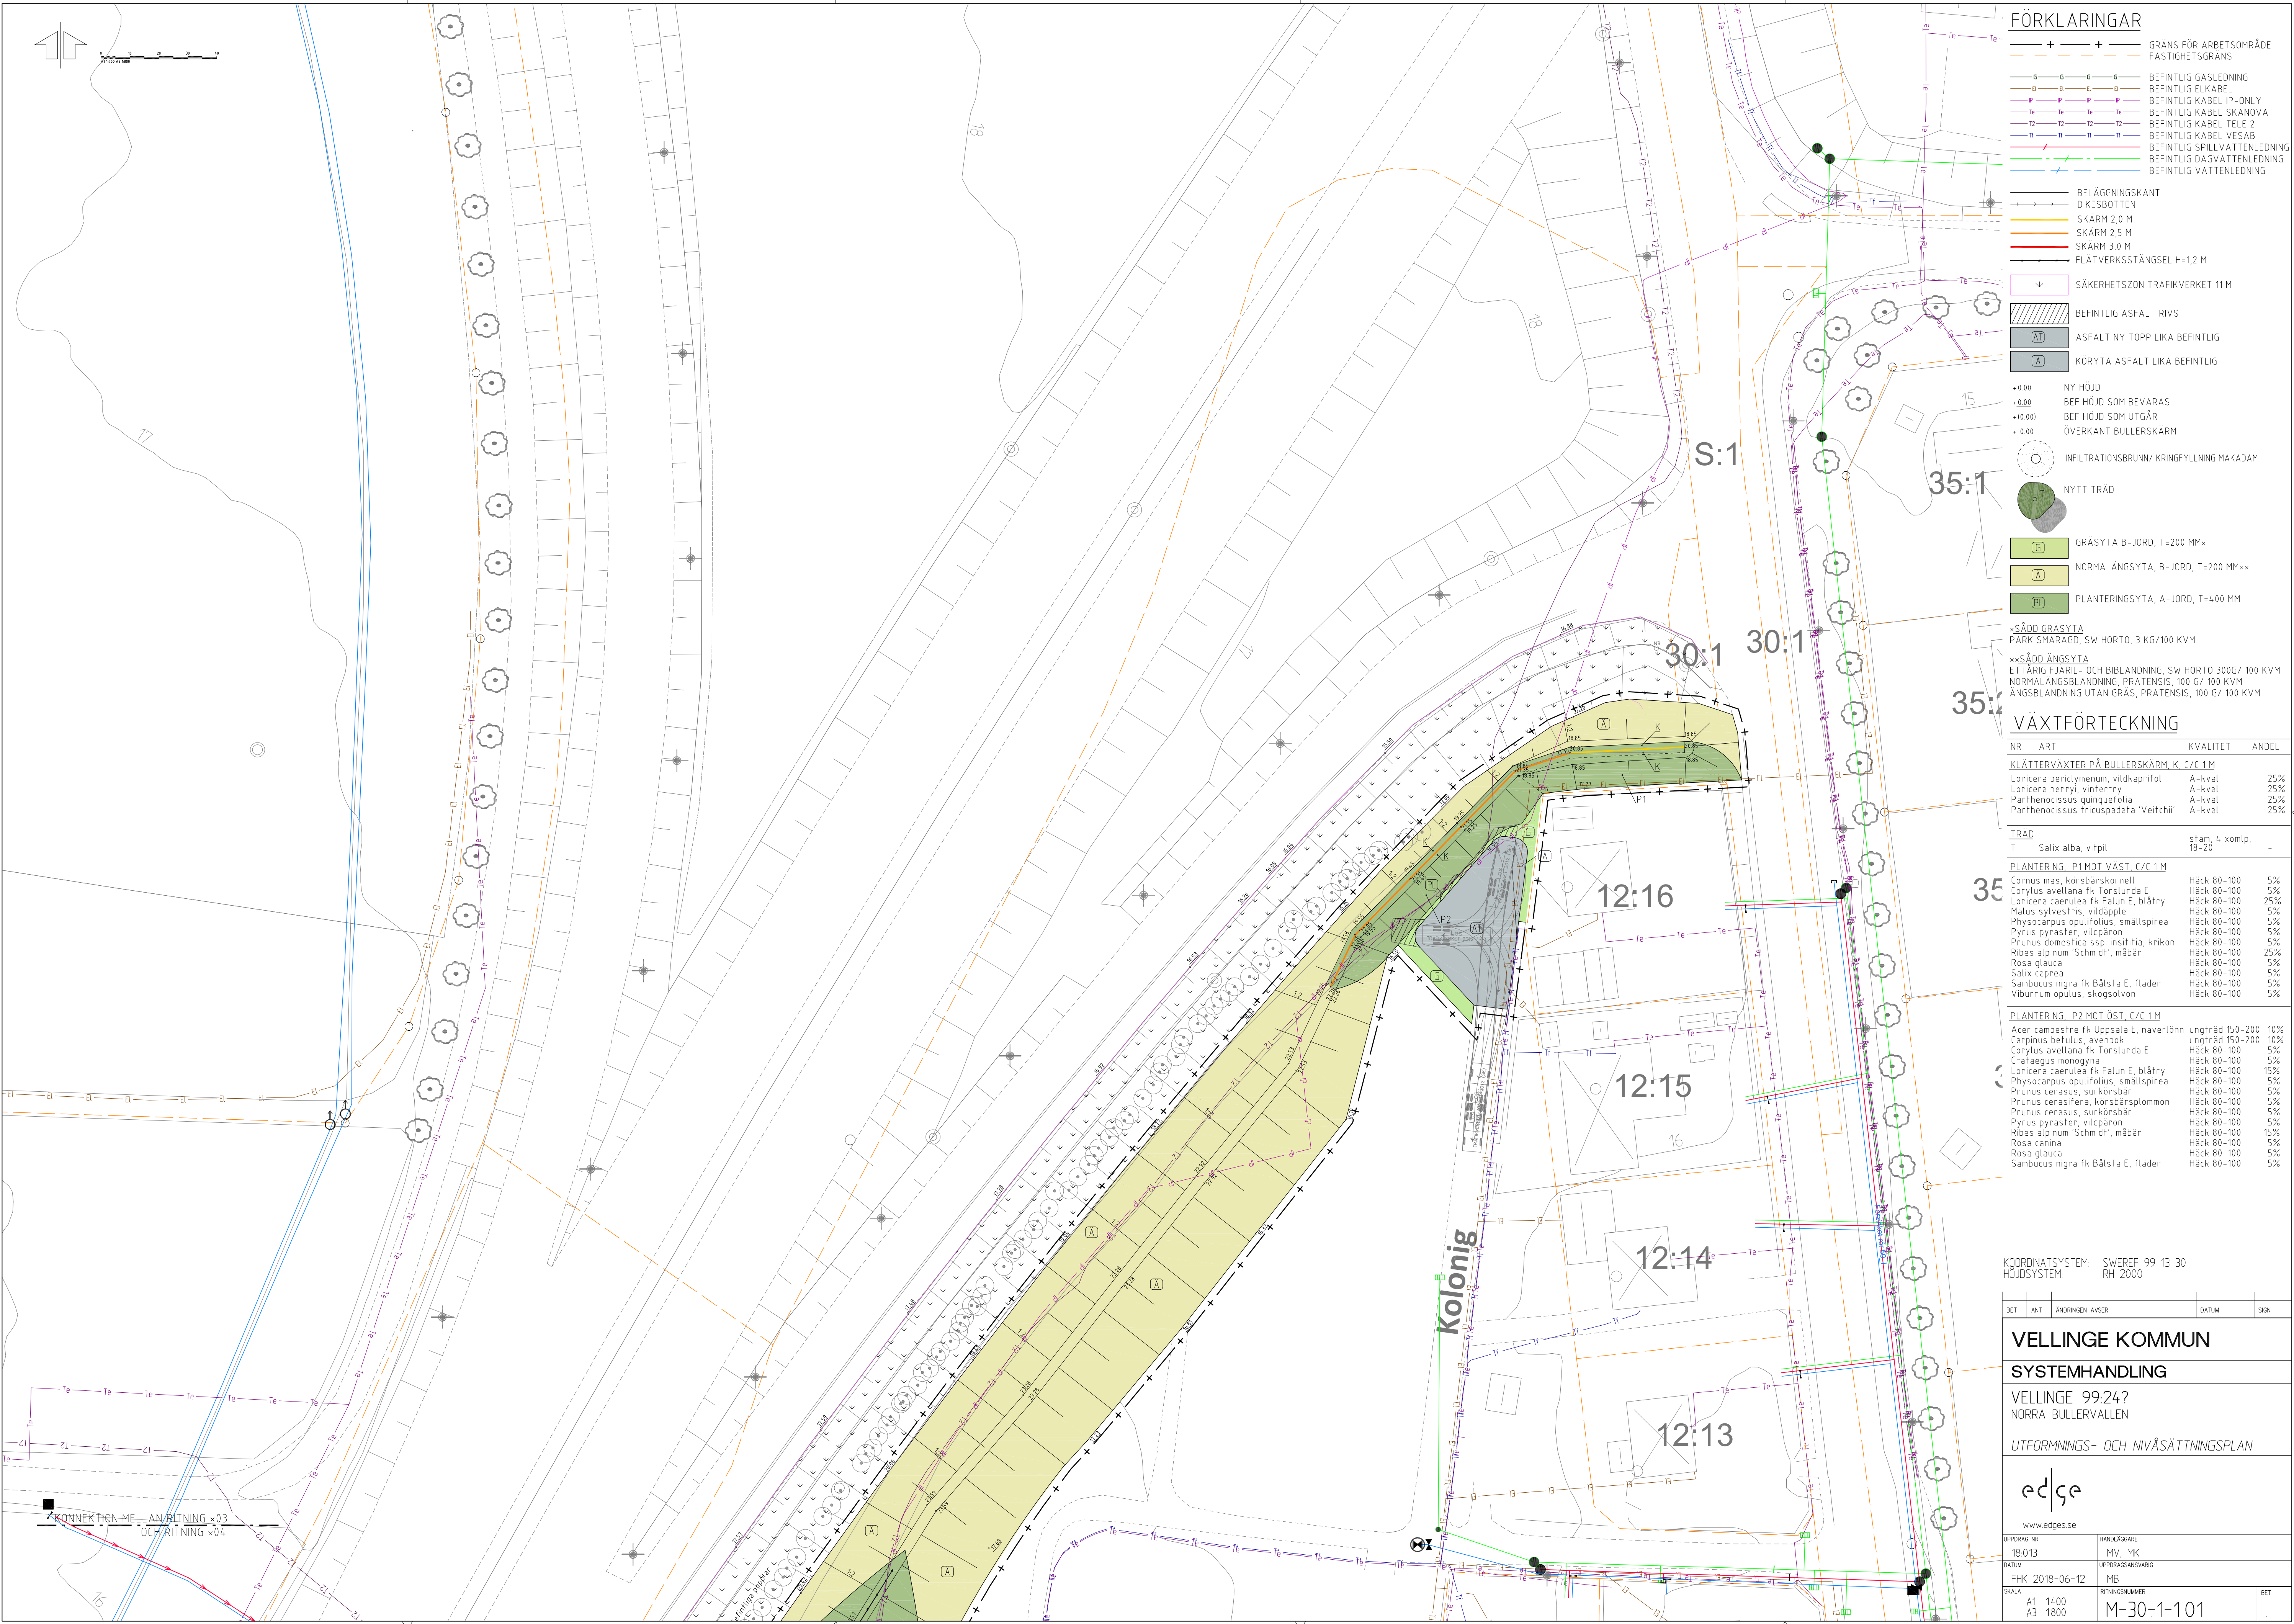

FÖRKLARINGAR

- GRANS FÖR ARBETSOMRÅDE
- FASTIGHETSGRÄNS
- BEFINTLIG GASLEDNING
- BEFINTLIG ELKABEL
- BEFINTLIG KABEL IP-ONLY
- BEFINTLIG KABEL SKÄNOVA
- BEFINTLIG KABEL TELE 2
- BEFINTLIG KABEL VESAB
- BEFINTLIG SPILLVÄTTELEDNING
- BEFINTLIG DAGVÄTTELEDNING
- BEFINTLIG VÄTTELEDNING

- BELÄGGNINGSKANT
- DIKESBOTTEN
- SKÄRM 2,0 M
- SKÄRM 2,5 M
- SKÄRM 3,0 M
- FLÄTVERKSSTÄNGSEL H=1,2 M

- SAKERHETSSON TRAFIKVERKET 11 M
- BEFINTLIG ASFALT RIVS
- ASFALT NY TOPP LIKA BEFINTLIG
- KÖRYTA ASFALT LIKA BEFINTLIG

- NY HÖJD
- BEF HÖJD SOM BEVARAS
- BEF HÖJD SOM UTGÅR
- ÖVERKANT BULLERSKÄRM

- INFILTRATIONSBRUNN/ KRINGFYLLNING MAKADAM

- NYTT TRÄD

- GRÄSYTA B-JORD, T=200 MM××
- NORMALÄNGSYTA, B-JORD, T=200 MM××
- PLANTERINGSYTA, A-JORD, T=400 MM

- SÄDD GRÄSYTA
- PARK SMARAGD, SW HORTO, 3 KG/100 KVM
- SÄDD ÄNGSYTA
- ETTÄRIG FJÄRL- OCH BIBLANDNING, SW HORTO 300G/ 100 KVM
- NORMALÄNGSBLANDNING, PRATENSIS, 100 G/ 100 KVM
- ÄNGSBLANDNING UTAN GRÄS, PRATENSIS, 100 G/ 100 KVM

VÄXTFÖRTECKNING

NR	ART	KVALITET	ANDEL
KLÄTTERVÄXTER PÅ BULLERSKÄRM, K, C/C 1 M			
1	Lonicera periclymenum, vildkaprifol	A-kval	25%
2	Lonicera henryi, vinterttry	A-kval	25%
3	Parthenocissus quinquefolia	A-kval	25%
4	Parthenocissus tricuspadata 'Veitchii'	A-kval	25%

TRÄD	stam, 4 xomp,
T	Salix alba, vitpil
	18-20

PLANTERING, P1 MOT VÄST, C/C 1 M		
Cornus mas, korsbarskornell	Häck 80-100	5%
Corylus avellana f.k. Torslunda E	Häck 80-100	5%
Lonicera caerulea f.k. Falun E, blåtr	Häck 80-100	25%
Malus sylvestris, vildapple	Häck 80-100	5%
Physocarpus opulifolius, smållspirea	Häck 80-100	5%
Pyrus pyrastris, vildparon	Häck 80-100	5%
Prunus domestica ssp. insititia, krikon	Häck 80-100	5%
Ribes alpinum 'Schmidt', måbar	Häck 80-100	25%
Rosa glauca	Häck 80-100	5%
Salix caprea	Häck 80-100	5%
Sambucus nigra f.k. Bålsta E, fläder	Häck 80-100	5%
Viburnum opulus, skogsolvan	Häck 80-100	5%

PLANTERING, P2 MOT ÖST, C/C 1 M		
Acer campestre f.k. Uppsala E, naverlönn	ungträd 150-200	10%
Carpinus betulus, avenbok	ungträd 150-200	10%
Corylus avellana f.k. Torslunda E	Häck 80-100	5%
Craefagus monogyna	Häck 80-100	5%
Lonicera caerulea f.k. Falun E, blåtr	Häck 80-100	15%
Physocarpus opulifolius, smållspirea	Häck 80-100	5%
Prunus cerasus, surkorsbar	Häck 80-100	5%
Prunus cerasifera, korsbarsplommon	Häck 80-100	5%
Prunus cerasus, surkorsbar	Häck 80-100	5%
Pyrus pyrastris, vildparon	Häck 80-100	5%
Ribes alpinum 'Schmidt', måbar	Häck 80-100	15%
Rosa canina	Häck 80-100	5%
Rosa glauca	Häck 80-100	5%
Sambucus nigra f.k. Bålsta E, fläder	Häck 80-100	5%

KOORDINATSYSTEM: SWEREF 99 13 30
HÖJDSYSTEM: RH 2000

BET	ANT	ÄNDRINGEN AVSER	DATUM	SIGN
-----	-----	-----------------	-------	------

VELLINGE KOMMUN


SYSTEMHANDLING

VELLINGE 99:24?
NORRA BULLERVÄLLEN

UTFORMINGS- OCH NIVÅSÄTTNINGSPÅN



www.edges.se			
UPPDRAG NR 18-013		HANDLÄGGARE MV, MK	
TUM FHK 2018-06-12		UPPDRAGSANSVARIG MB	
SKALA A1 1:400 A3 1:800		RITNINGNUMMER M-30-1-101	
		BET	

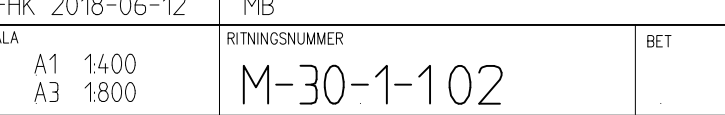



FÖRKLARINGAR

- GRÄNS FÖR ARBETSOMRÅDE
- FASTIGHETSGRÄNS
- BEFINTLIG GASLEDNING
- BEFINTLIG ELKABEL
- BEFINTLIG KABEL IP-ONLY
- BEFINTLIG KABEL SKÄNOVA
- BEFINTLIG KABEL TELE 2
- BEFINTLIG KABEL VESAB
- BEFINTLIG SPILLVÄTTELEDNING
- BEFINTLIG DAGVÄTTELEDNING
- BEFINTLIG VÄTTELEDNING

- BELÄGGNINGSKANT
- DIKESBOTTEN
- SKÄRM 2,0 M
- SKÄRM 2,5 M
- SKÄRM 3,0 M
- FLÄTVERKSSTÄNGSEL H=1,2 M

- SAKERHETSSON TRAFIKVERKET 11 M

- BEFINTLIG ASFALT RIVS
- ASFALT NY TOPP LIKA BEFINTLIG
- KÖRYTA ASFALT LIKA BEFINTLIG

- NY HÖJD
- BEF HÖJD SOM BEVARAS
- BEF HÖJD SOM UTGÅR
- ÖVERKANT BULLERSKÄRM

- INFILTRATIONSBRUNN/ KRINGFYLLNING MAKADAM

- NYTT TRÄD

- GRÄSYTA B-JORD, T=200 MM*
- NORMALÄNGSYTA, B-JORD, T=200 MM**
- PLANTERINGSYTA, A-JORD, T=400 MM

- *SÄDD GRÄSYTA
- PARK SMARAGD, SW HORTO, 3 KG/100 KVM

- **SÄDD ÄNGSYTA
- ETTÄRIG FJÄRL- OCH BIBLANDNING, SW HORTO 300G/ 100 KVM
- NORMALÄNGSBLANDNING, PRATENSIS, 100 G/ 100 KVM
- ÄNGSBLANDNING UTAN GRÄS, PRATENSIS, 100 G/ 100 KVM

VÄXTFÖRTECKNING

NR	ART	KVALITET	ANDEL
KLÄTTERVÄXTER PÅ BULLERSKÄRM, K, C/C 1 M			
1	Lonicera periclymenum, vildkaprifol	A-kval	25%
2	Lonicera henryi, vintertref	A-kval	25%
3	Parthenocissus quinquefolia	A-kval	25%
4	Parthenocissus tricuspadata 'Veitchii'	A-kval	25%

TRÄD	stam, 4 xomp, 18-20	
T	Salix alba, vitpil	-

PLANTERING, P1 MOT VÄST, C/C 1 M		
Cornus mas, korsbarskornell	Häck 80-100	5%
Corylus avellana f.k. Torslunda E	Häck 80-100	5%
Lonicera caerulea f.k. Falun E, blåtr	Häck 80-100	25%
Malus sylvestris, vildäpple	Häck 80-100	5%
Physocarpus opulifolius, småspirea	Häck 80-100	5%
Pyrus pyrasfer, vildpäron	Häck 80-100	5%
Prunus domestica ssp. insititia, krikon	Häck 80-100	5%
Ribes alpinum 'Schmidt', måbar	Häck 80-100	25%
Rosa glauca	Häck 80-100	5%
Salix caprea	Häck 80-100	5%
Sambucus nigra f.k. Bålsta E, fläder	Häck 80-100	5%
Viburnum opulus, skogsolvan	Häck 80-100	5%

PLANTERING, P2 MOT ÖST, C/C 1 M		
Acer campestre f.k. Uppsala E, naverlönn	ungträd 150-200	10%
Carpinus betulus, avenbok	ungträd 150-200	10%
Corylus avellana f.k. Torslunda E	Häck 80-100	5%
Craegus monogyna	Häck 80-100	5%
Lonicera caerulea f.k. Falun E, blåtr	Häck 80-100	15%
Physocarpus opulifolius, småspirea	Häck 80-100	5%
Prunus cerasus, surkörsbär	Häck 80-100	5%
Prunus cerasifera, korsbarsplommon	Häck 80-100	5%
Prunus cerasus, surkörsbär	Häck 80-100	5%
Pyrus pyrasfer, vildpäron	Häck 80-100	5%
Ribes alpinum 'Schmidt', måbar	Häck 80-100	15%
Rosa canina	Häck 80-100	5%
Rosa glauca	Häck 80-100	5%
Sambucus nigra f.k. Bålsta E, fläder	Häck 80-100	5%

KOORDINATSYSTEM: SWEREF 99 13 30
HÖJDSYSTEM: RH 2000

BET	ANT	ÄNDRINGEN AVSER	DATUM	SIGN
-----	-----	-----------------	-------	------

VELLINGE KOMMUN

SYSTEMHANDLING

VELLINGE 99:24?
NORRA BULLERVÄLLEN

UTFORMINGS- OCH NIVÅSÄTTNINGSPÅN


ed|ce

www.edce.se

UPPDRAG NR	HANDLÄGGARE
18-013	MV, MK

DATUM	UPPDRAGSANSVARIG
FHK 2018-06-12	MB

SKALA	RITNINGNUMMER	BET
A1 1:400 A3 1:800	M-30-1-103	

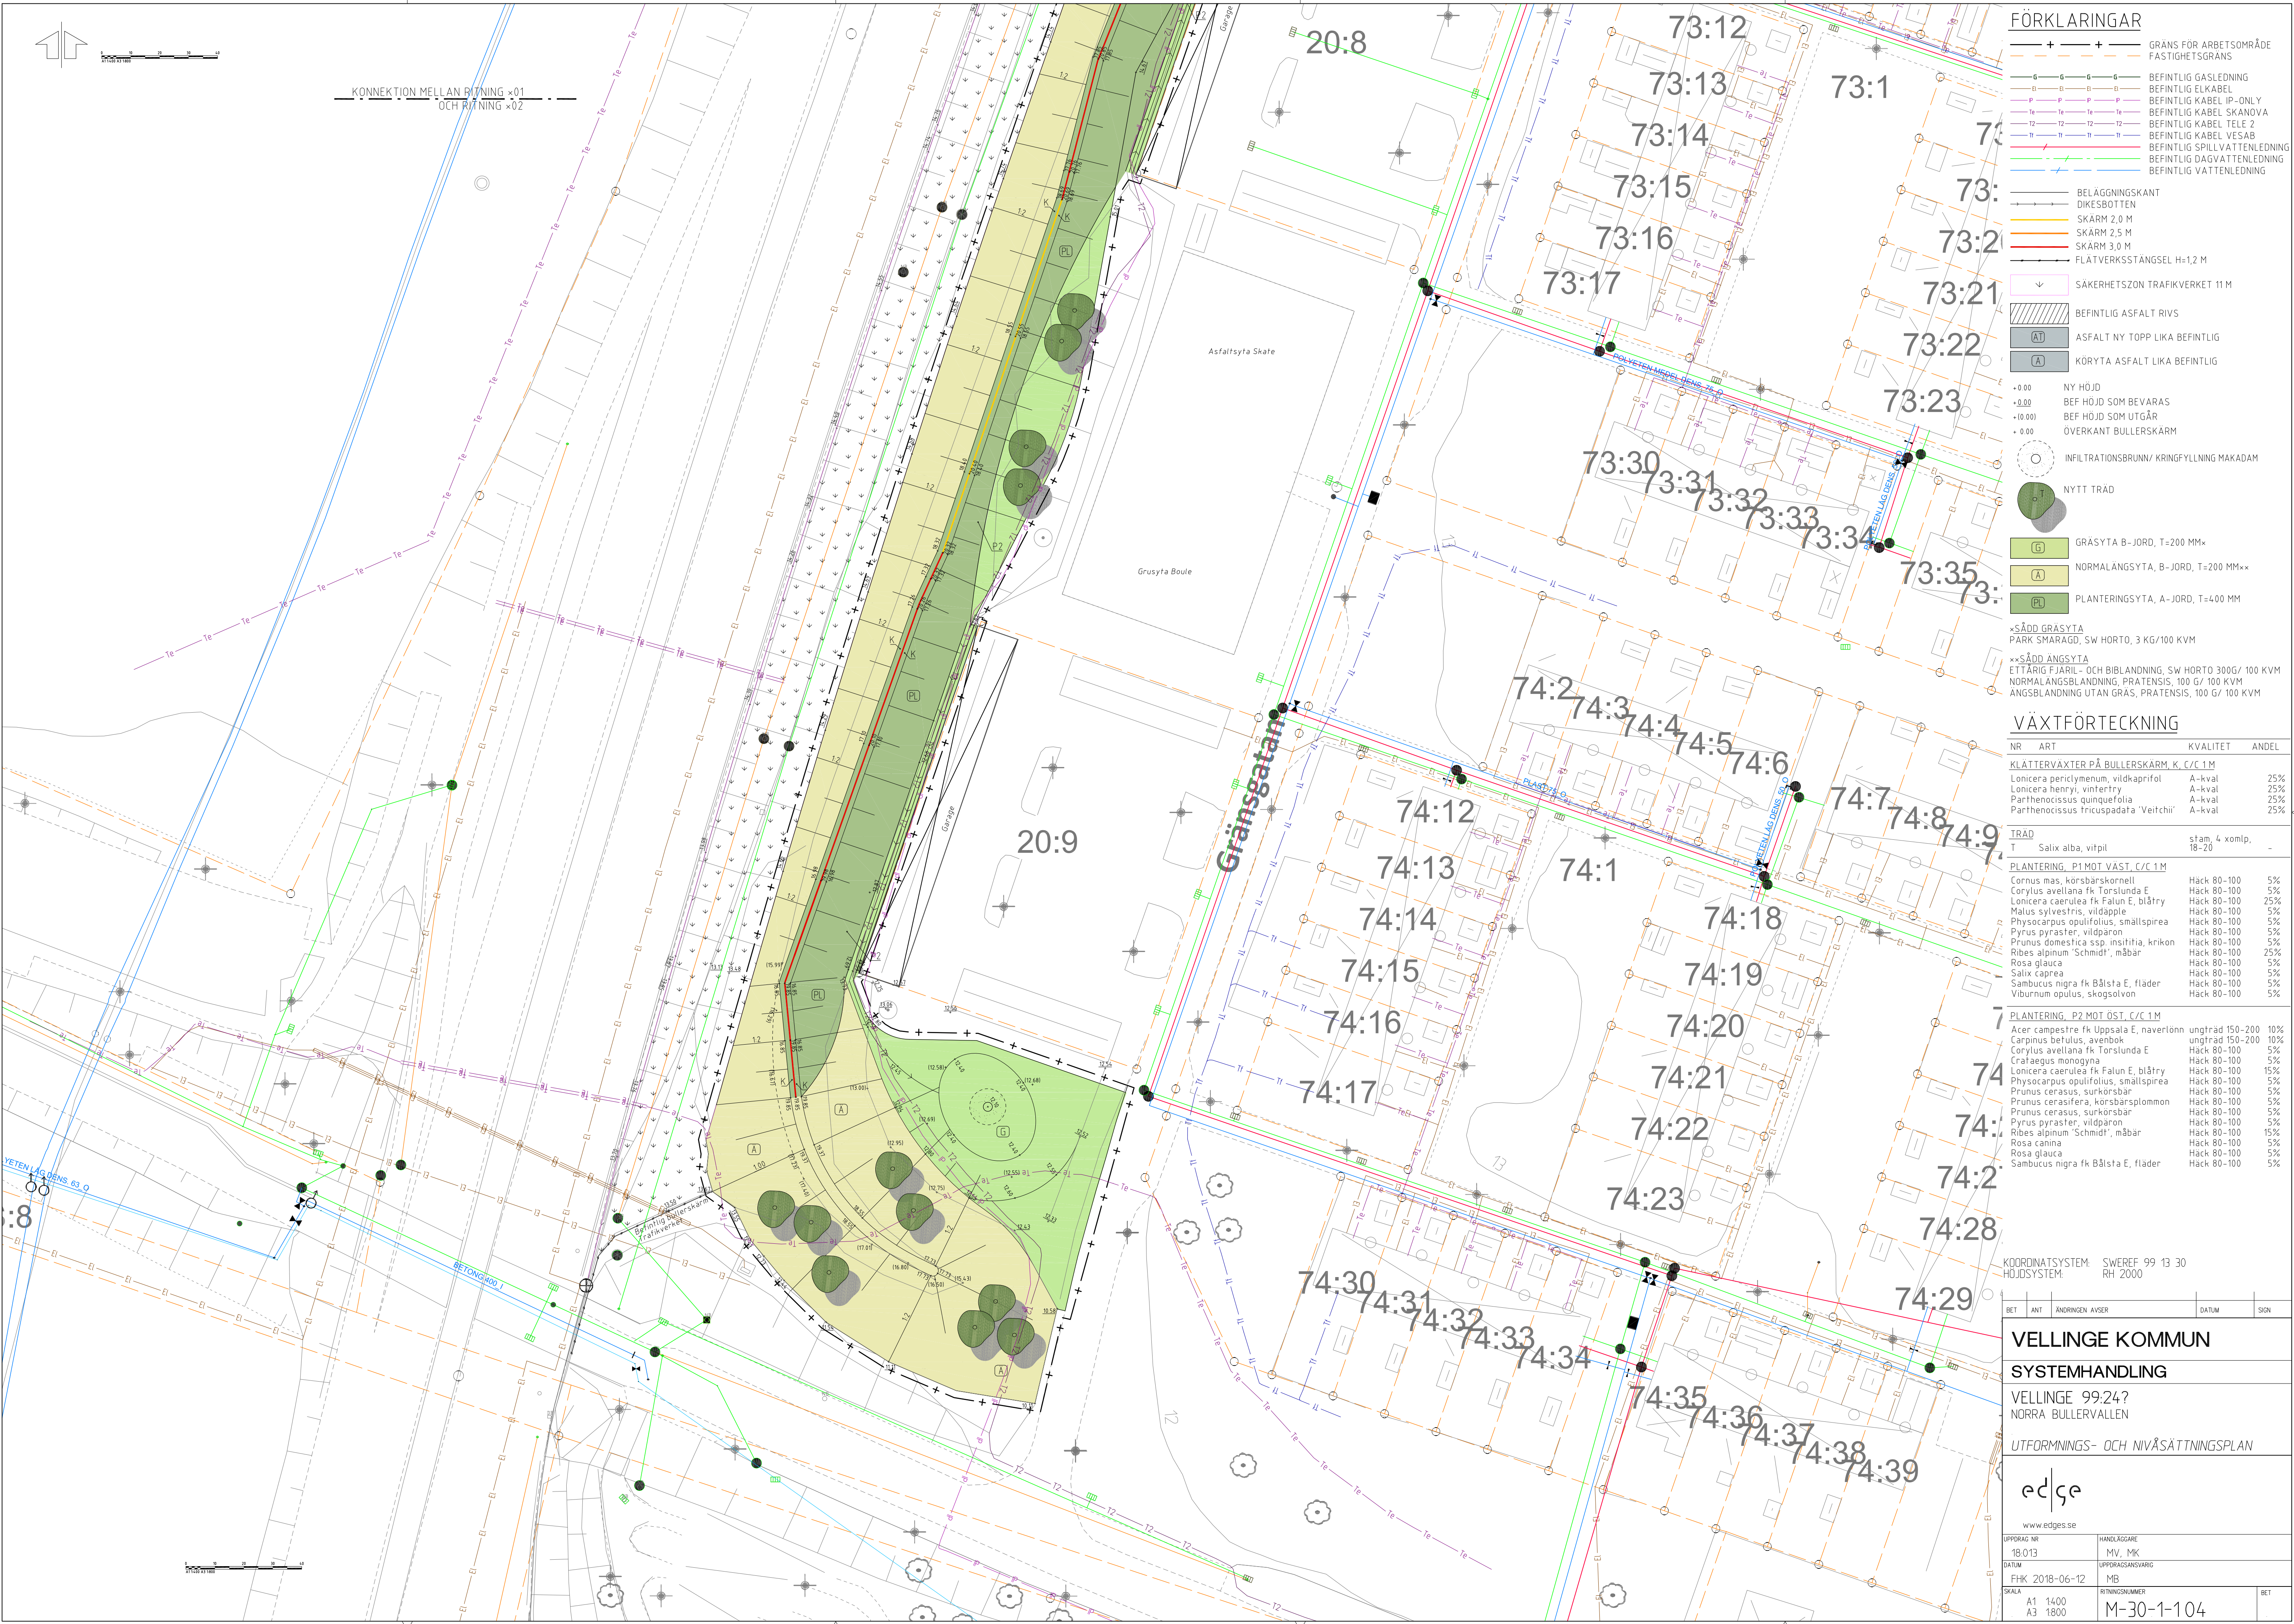

FÖRKLARINGAR

- GRÄNS FÖR ARBETSOMRÅDE
- FASTIGHETSGRÄNS
- BEFINTLIG GASLEDNING
- BEFINTLIG ELKABEL
- BEFINTLIG KABEL IP-ONLY
- BEFINTLIG KABEL SKÄNOVA
- BEFINTLIG KABEL TELE 2
- BEFINTLIG KABEL VESAB
- BEFINTLIG SPILLVÄTTELEDNING
- BEFINTLIG DAGVÄTTELEDNING
- BEFINTLIG VÄTTELEDNING

- BELÄGGNINGSKANT
- DIKESBOTTEN
- SKÄRM 2,0 M
- SKÄRM 2,5 M
- SKÄRM 3,0 M
- FLÄTVERKSSTÄNGSEL H=1,2 M

- SAKERHETSSON TRAFIKVERKET 11 M
- BEFINTLIG ASFALT RIVS
- ASFALT NY TOPP LIKA BEFINTLIG
- KÖRYTA ASFALT LIKA BEFINTLIG

- NY HÖJD
- BEF HÖJD SOM BEVARAS
- BEF HÖJD SOM UTGÅR
- ÖVERKANT BULLERSKÄRM

- INFILTRATIONSBRUNN/ KRINGFYLLNING MAKADAM

- NYTT TRÄD
- GRÄSYTA B-JORD, T=200 MM**
- NORMALÄNGSYTA, B-JORD, T=200 MM**
- PLANTERINGSYTA, A-JORD, T=400 MM

- *SÄDD GRÄSYTA
- PARK SMARAGD, SW HORTO, 3 KG/100 KVM
- **SÄDD ÄNGSYTA
- ETTÄRIG FJÄRL- OCH BIBLANDNING, SW HORTO 300G/ 100 KVM
- NORMALÄNGSBLANDNING, PRATENSIS, 100 G/ 100 KVM
- ÄNGSBLANDNING UTAN GRÄS, PRATENSIS, 100 G/ 100 KVM

VÄXTFÖRTECKNING

NR	ART	KVALITET	ANDEL
KLÄTTERVÄXTER PÅ BULLERSKÄRM, K, C/C 1 M			
1	Lonicera periclymenum, vildkaprifol	A-kval	25%
2	Lonicera henryi, vintertry	A-kval	25%
3	Parthenocissus quinquefolia	A-kval	25%
4	Parthenocissus tricuspadata 'Veitchii'	A-kval	25%

TRÄD	T	Salix alba, vitpil	stam, 4 xomp, 18-20	
------	---	--------------------	---------------------	--

PLANTERING, P1 MOT VÄST, C/C 1 M			
Cornus mas, korsbarskornell	Häck 80-100	5%	
Corylus avellana f.k. Torslunda E	Häck 80-100	5%	
Lonicera caerulea f.k. Falun E, blåtry	Häck 80-100	25%	
Malus sylvestris, vildapple	Häck 80-100	5%	
Physocarpus opulifolius, småspirea	Häck 80-100	5%	
Pyrus pyrastris, vildparon	Häck 80-100	5%	
Prunus domestica ssp. insititia, krikon	Häck 80-100	5%	
Ribes alpinum 'Schmidt', mårbar	Häck 80-100	25%	
Rosa glauca	Häck 80-100	5%	
Salix caprea	Häck 80-100	5%	
Sambucus nigra f.k. Bålsta E, fläder	Häck 80-100	5%	
Viburnum opulus, skogsvivon	Häck 80-100	5%	

PLANTERING, P2 MOT ÖST, C/C 1 M			
Acer campestre f.k. Uppsala E, naverlönn	ungträd 150-200	10%	
Carpinus betulus, avenbok	ungträd 150-200	10%	
Corylus avellana f.k. Torslunda E	Häck 80-100	5%	
Craegus monogyna	Häck 80-100	5%	
Lonicera caerulea f.k. Falun E, blåtry	Häck 80-100	15%	
Physocarpus opulifolius, småspirea	Häck 80-100	5%	
Prunus cerasus, surkorsbar	Häck 80-100	5%	
Prunus cerasifera, korsbarsplommon	Häck 80-100	5%	
Prunus cerasus, surkorsbar	Häck 80-100	5%	
Pyrus pyrastris, vildparon	Häck 80-100	5%	
Ribes alpinum 'Schmidt', mårbar	Häck 80-100	15%	
Rosa canina	Häck 80-100	5%	
Rosa glauca	Häck 80-100	5%	
Sambucus nigra f.k. Bålsta E, fläder	Häck 80-100	5%	

KOORDINATSYSTEM: SWEREF 99 13 30			
HÖJDSYSTEM: RH 2000			

BET	ANT	ÄNDRINGEN AVSER	DATUM	SIGN
-----	-----	-----------------	-------	------

VELLINGE KOMMUN

SYSTEMHANDLING














VELLINGE 99:24?
NORRA BULLERVÄLLEN

UTFORMINGS- OCH NIVÅSÄTTNINGSPÅN

ed ge			
www.edges.se			
UPPDRAG NR	18-013	HANDLÄGGARE	MV, MK
DATUM	FHK 2018-06-12	UPPDRAGSANSVARIG	MB
SKALA	A1 1:400 A3 1:800	RITNINGSNUMMER	M-30-1-104
			BET

FÖRKLARINGAR








— BEFINTLIG MARK
— NY MARK
|| NY BULLERSKÄRM

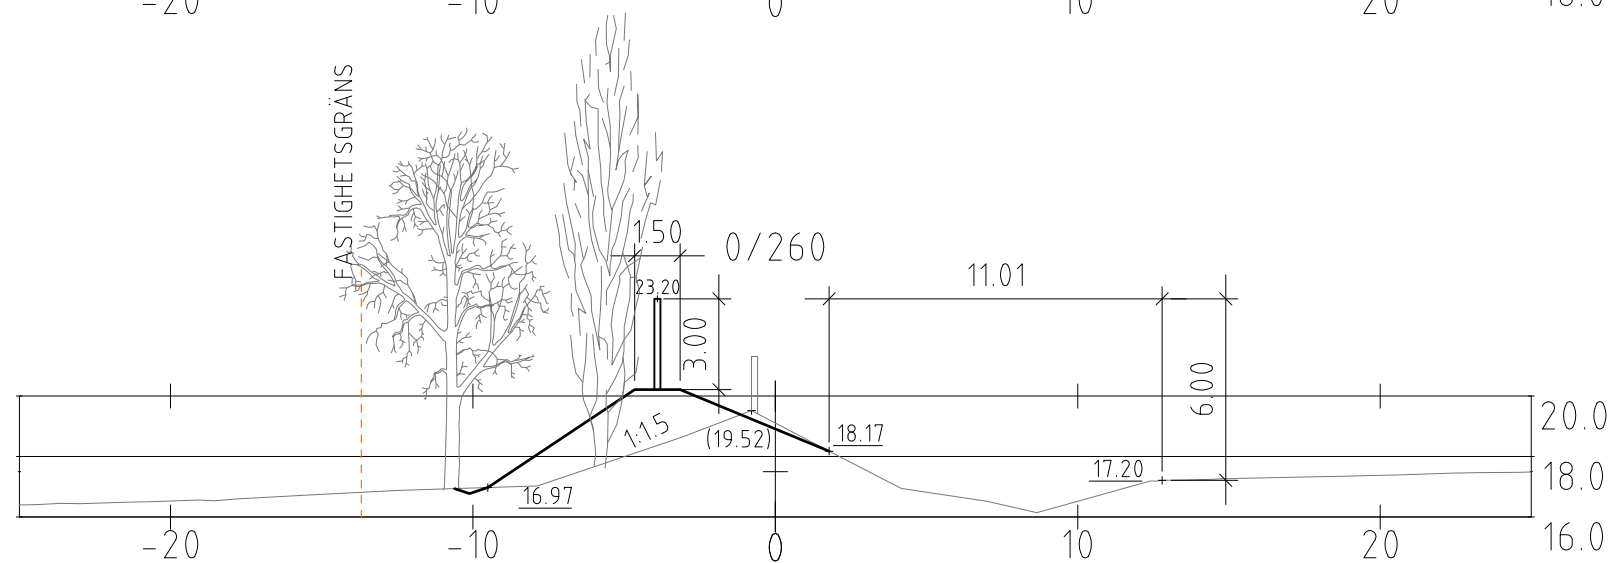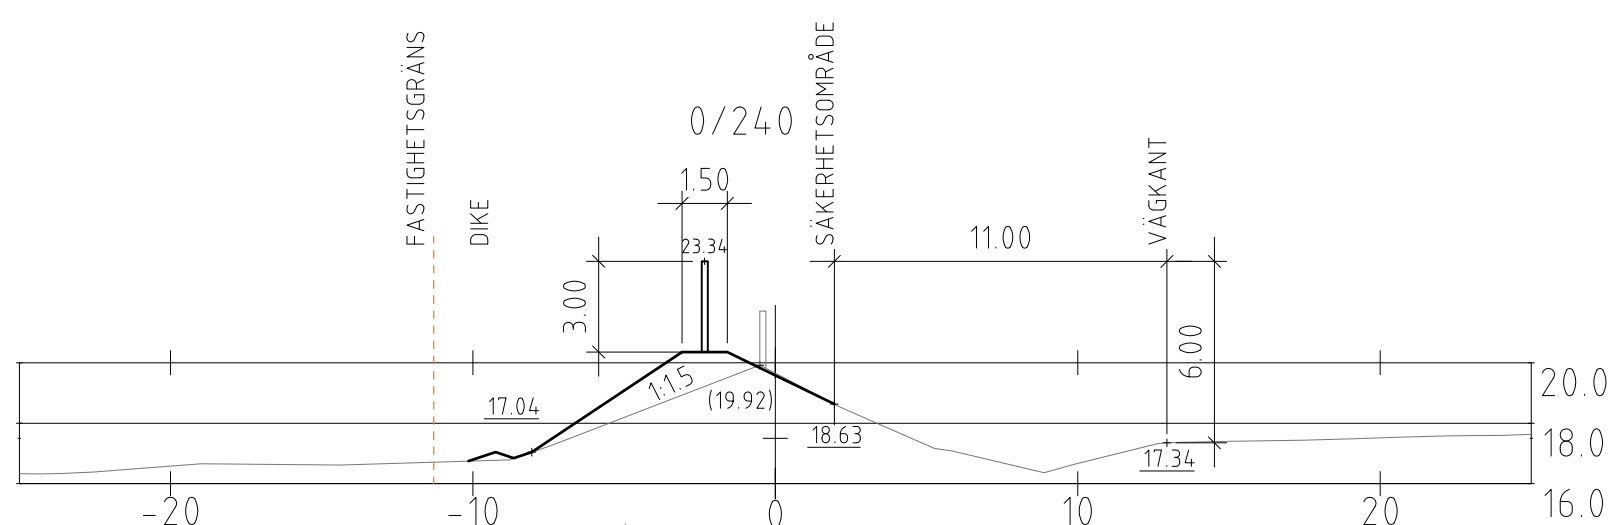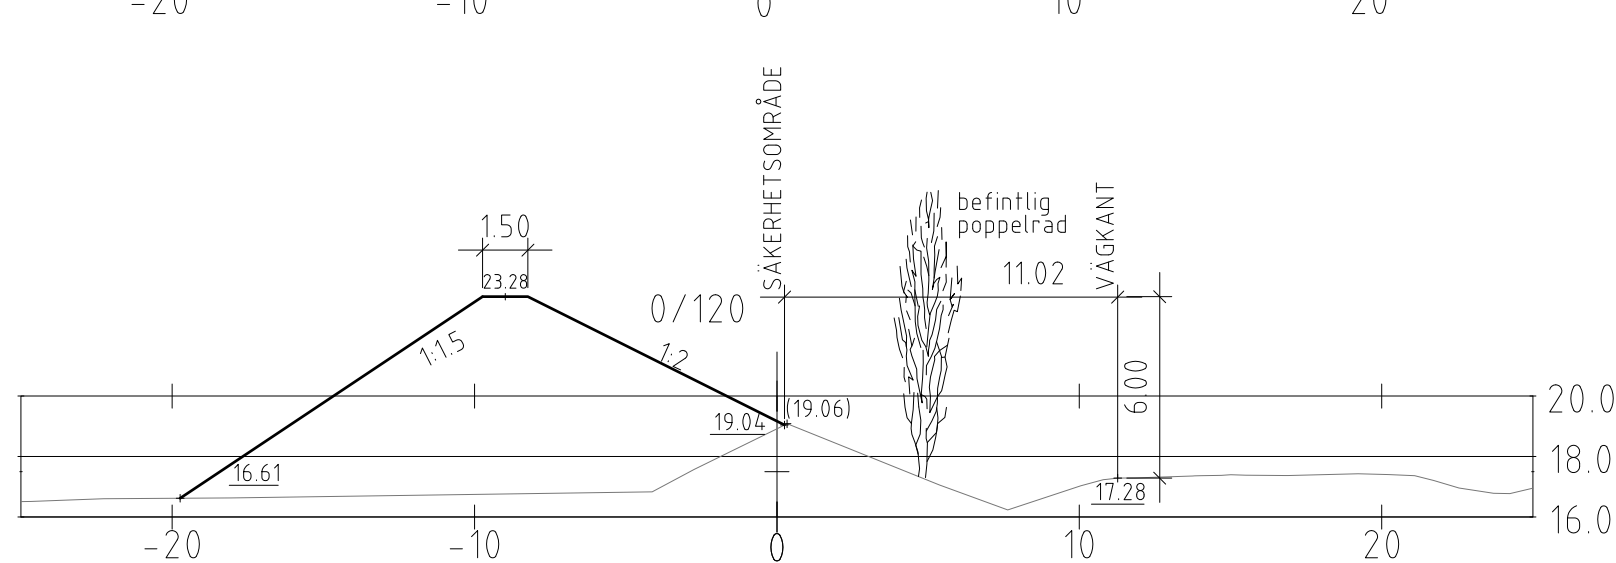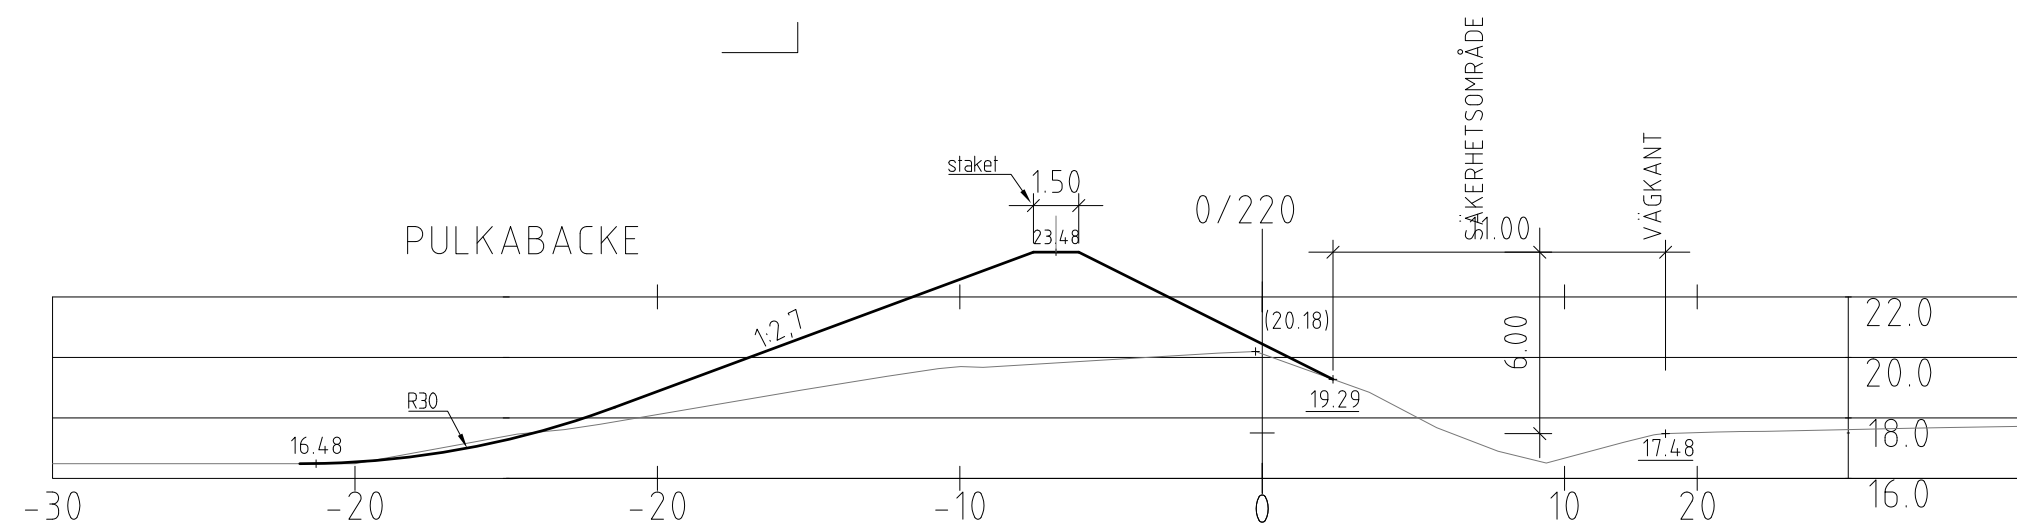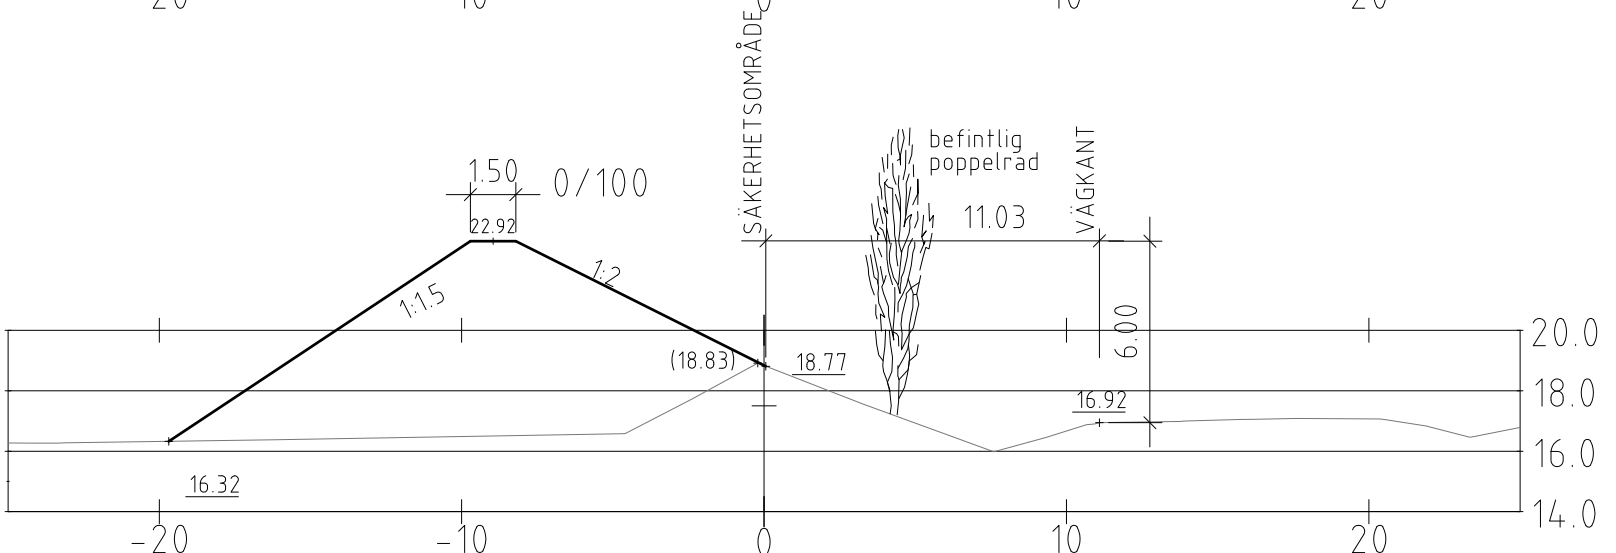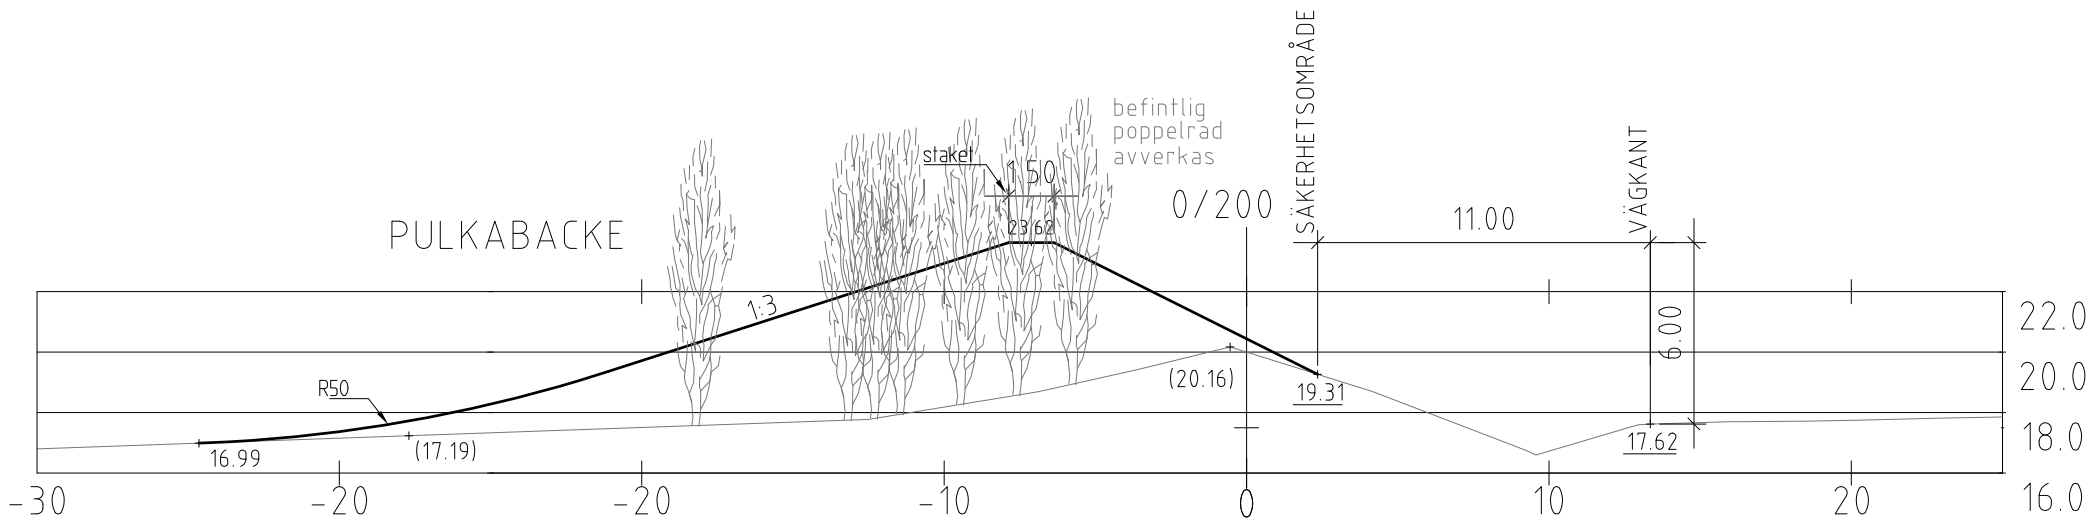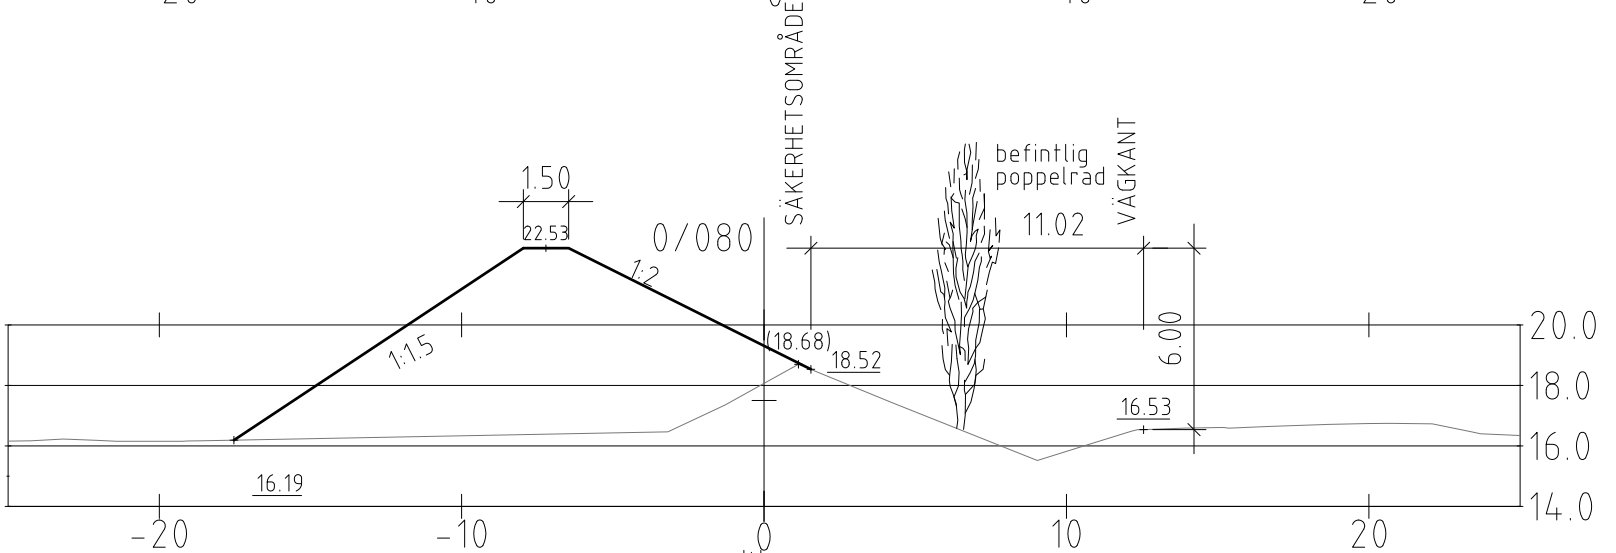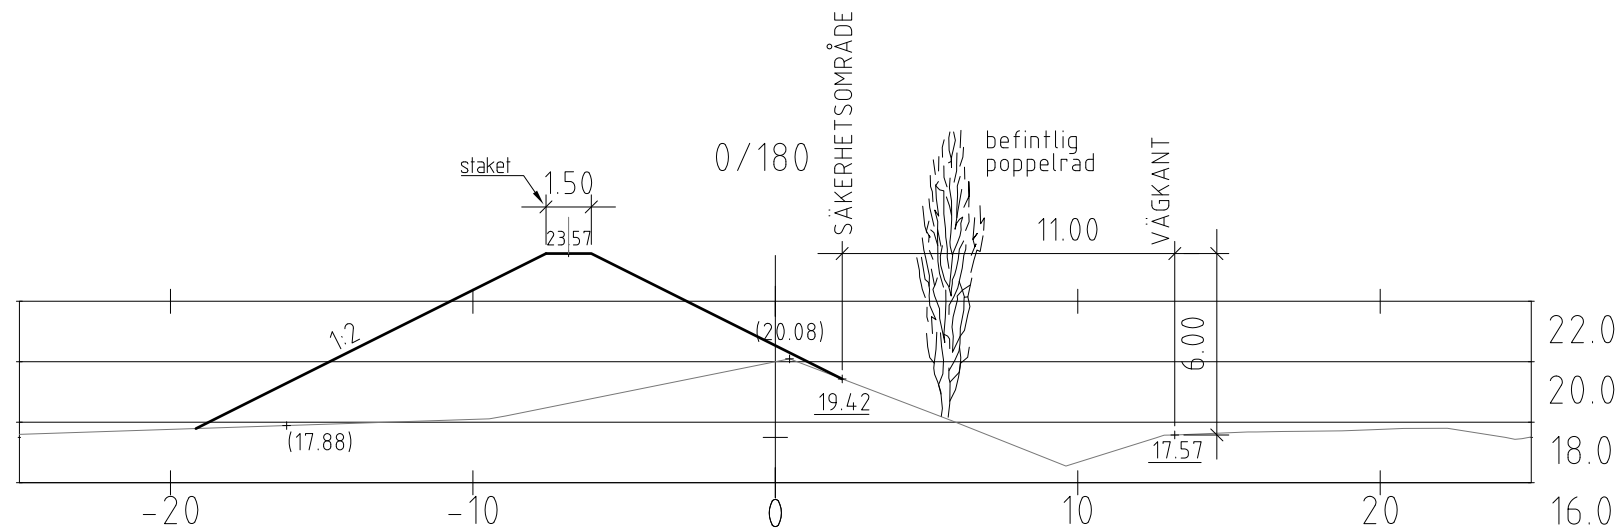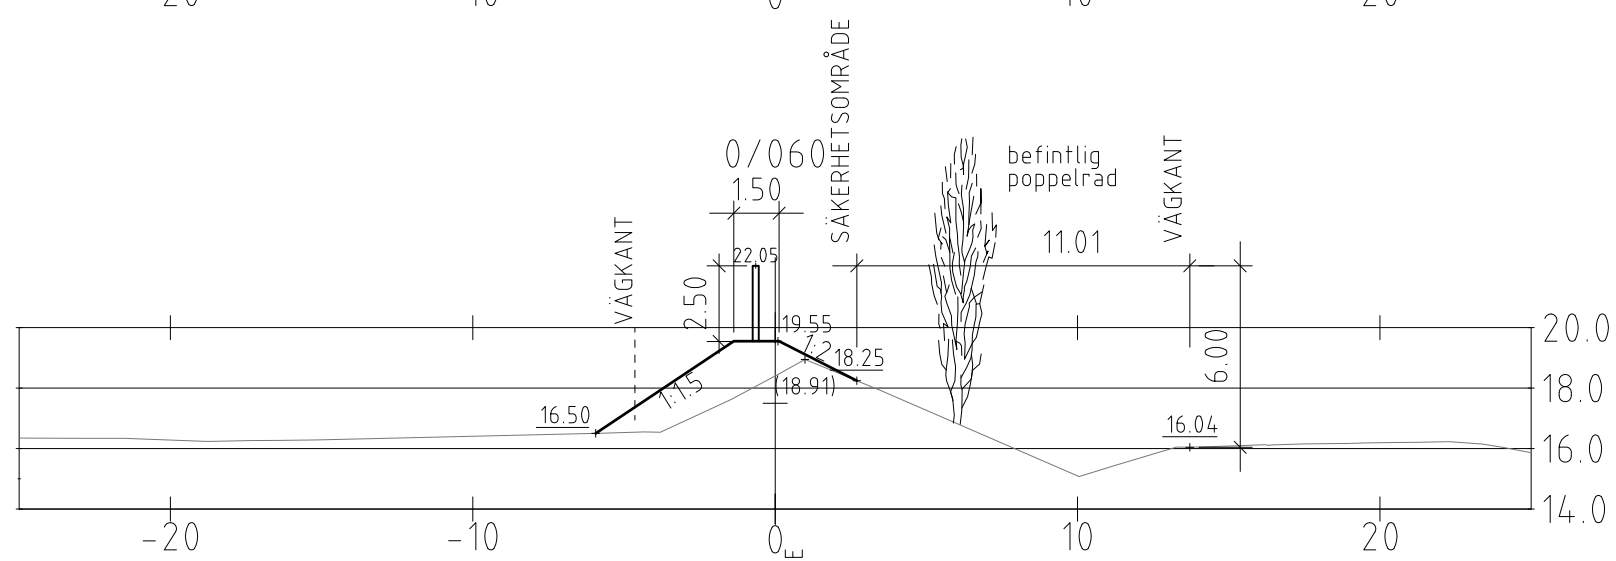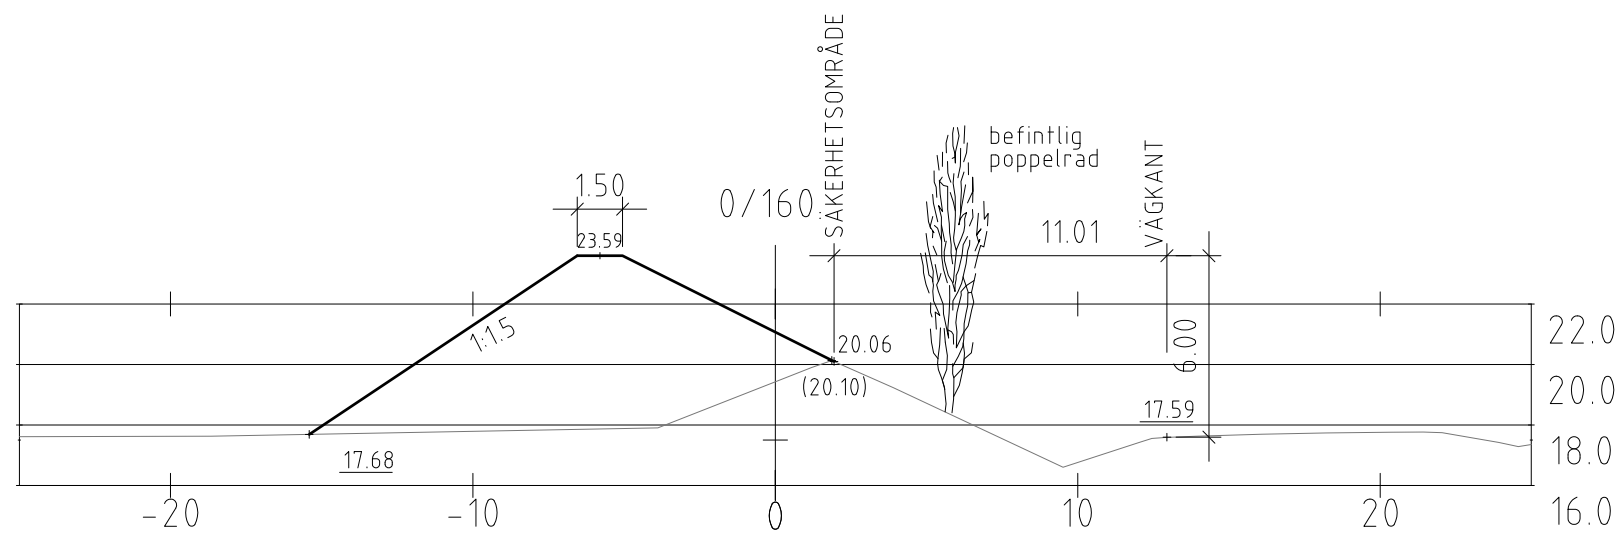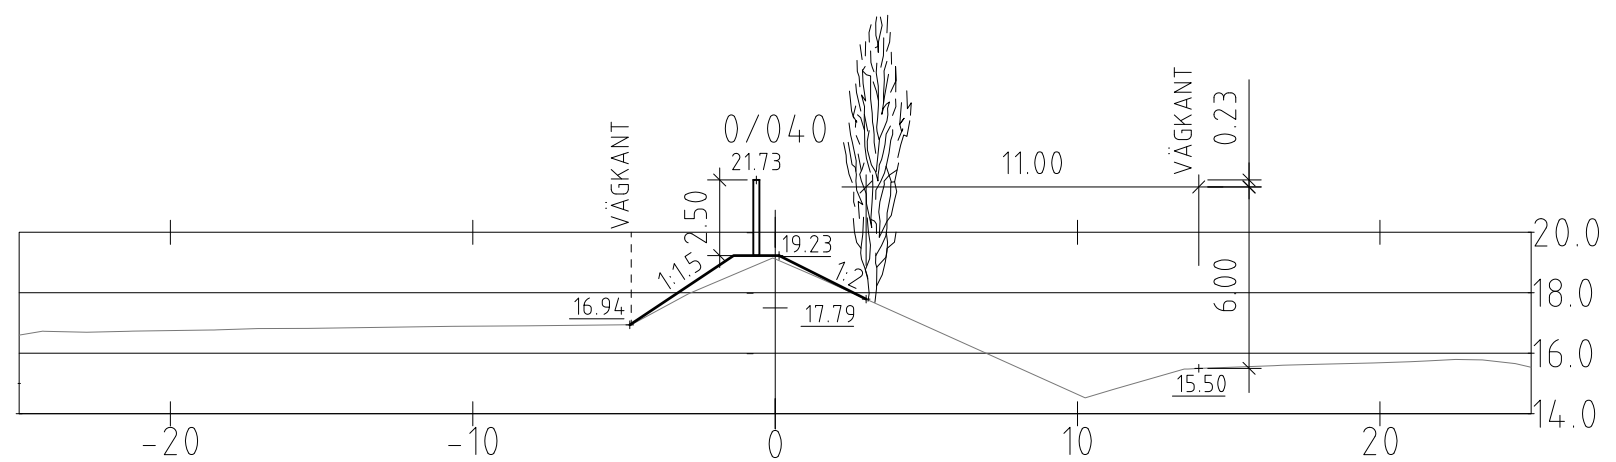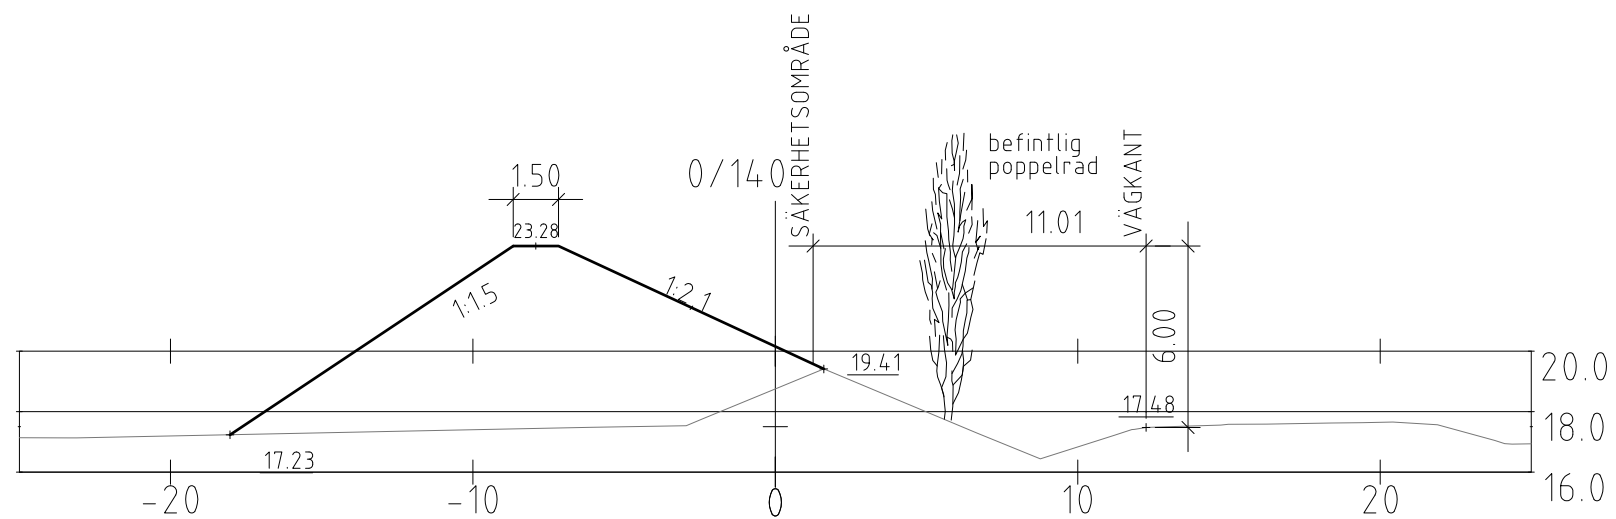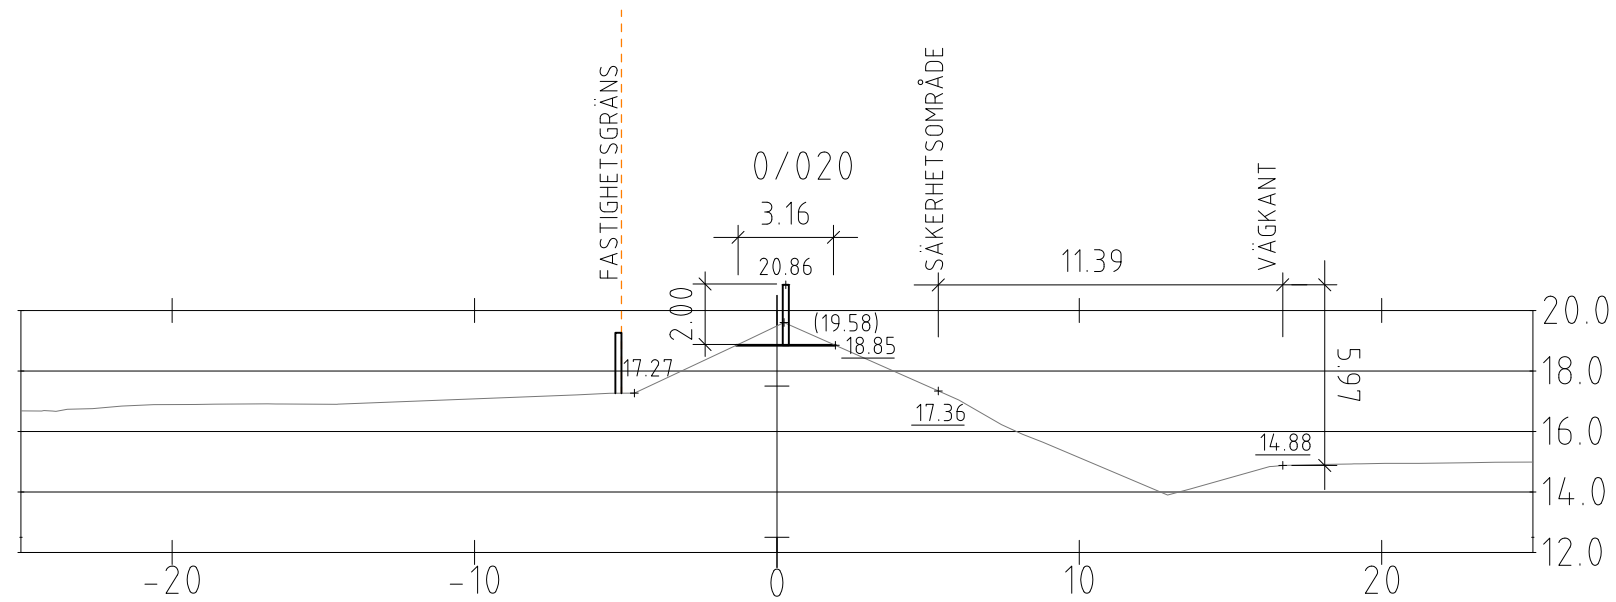

KOORDINATSYSTEM: SWEREF 99 13 30
HOJDSYSTEM: RH 2000

BET	ANT	ÄNDRINGEN AVSER	DATUM	SIGN
VELLINGE KOMMUN				
SYSTEMHANDLING				
VELLINGE 99:24? NORRA BULLERVÄLLEN				
TVÄRSEKTIONER				
ed ge www.edges.se				
UPPDRAG NR	18-013	HANDLÄGGARE	MV, MK	
DATUM	FHK 2018-06-12	UPPDRAGSANSVARIG	MB	
SKALA	A1 1:250 A3 1:500	RITNINGSNUMMER	M-30-6-901	BET

— BEFINTLIG MARK
— NY MARK
NY BULLERSKÄRM

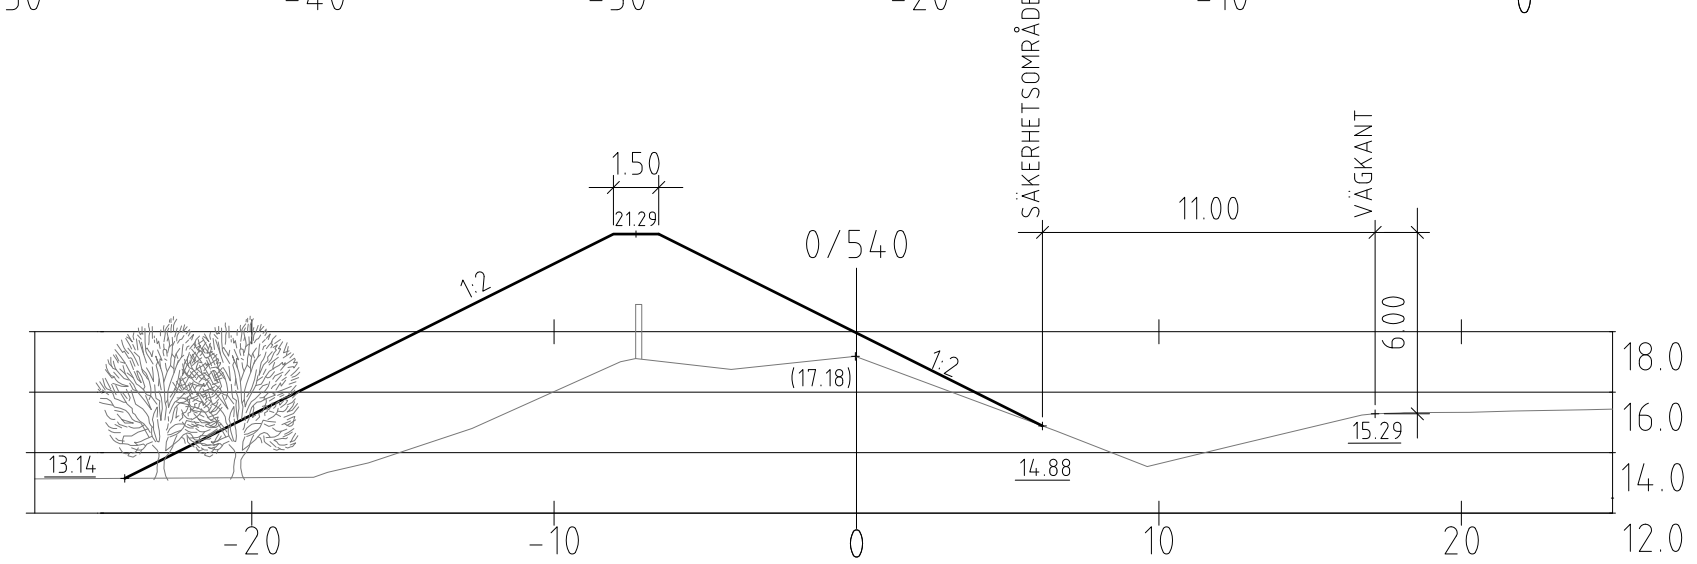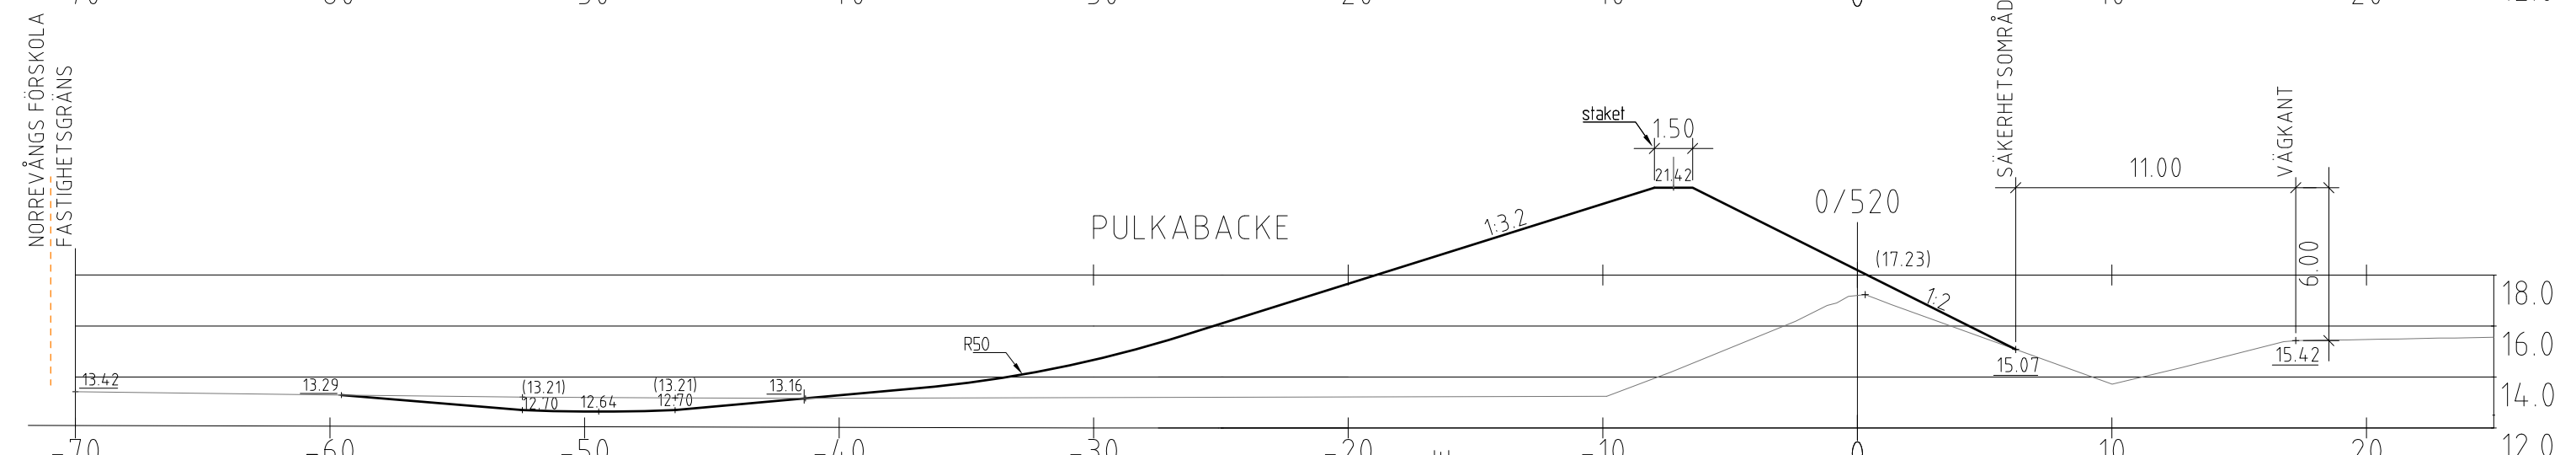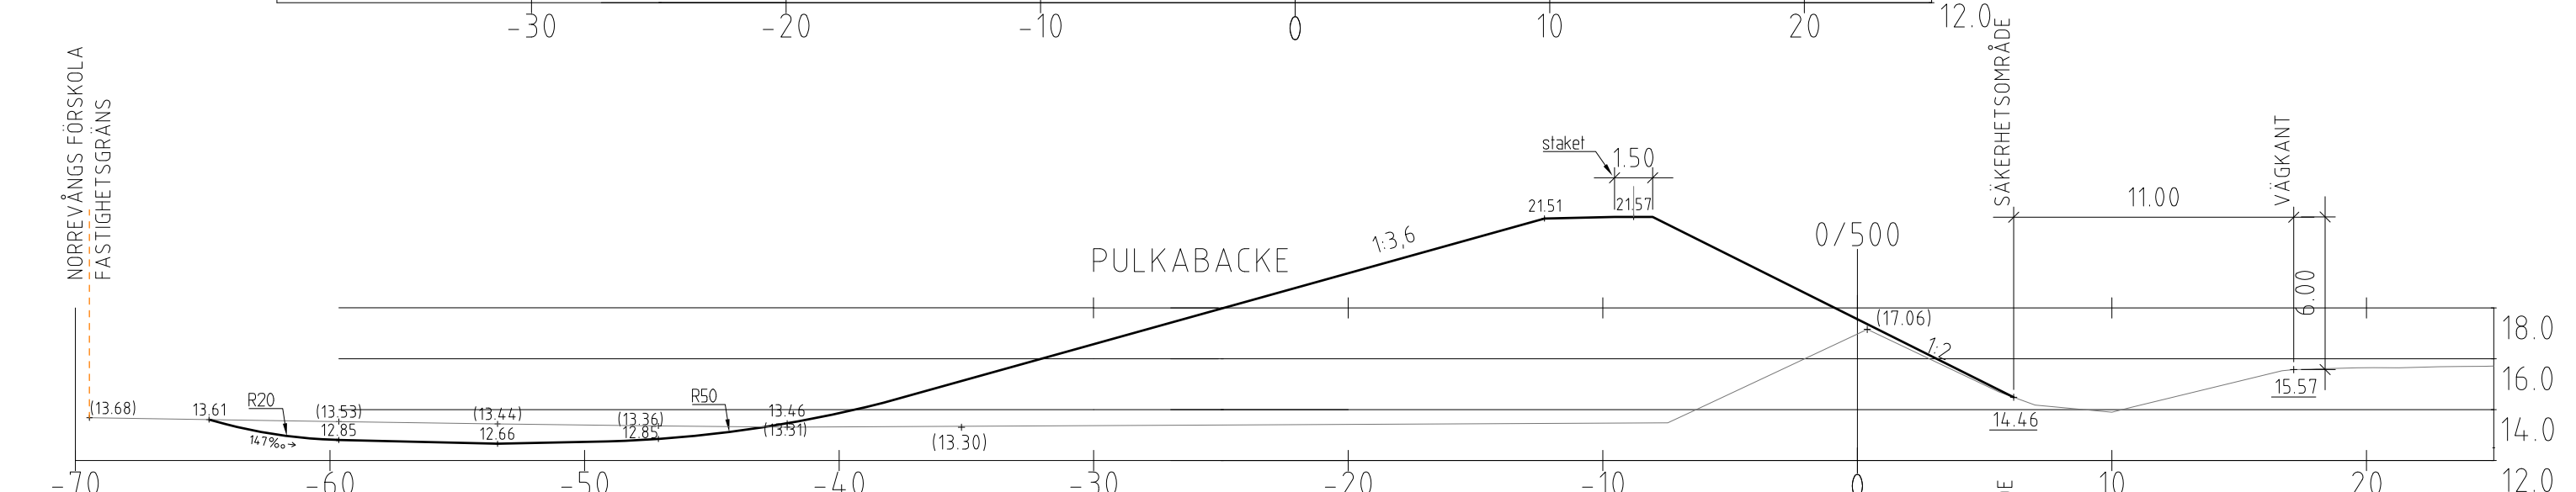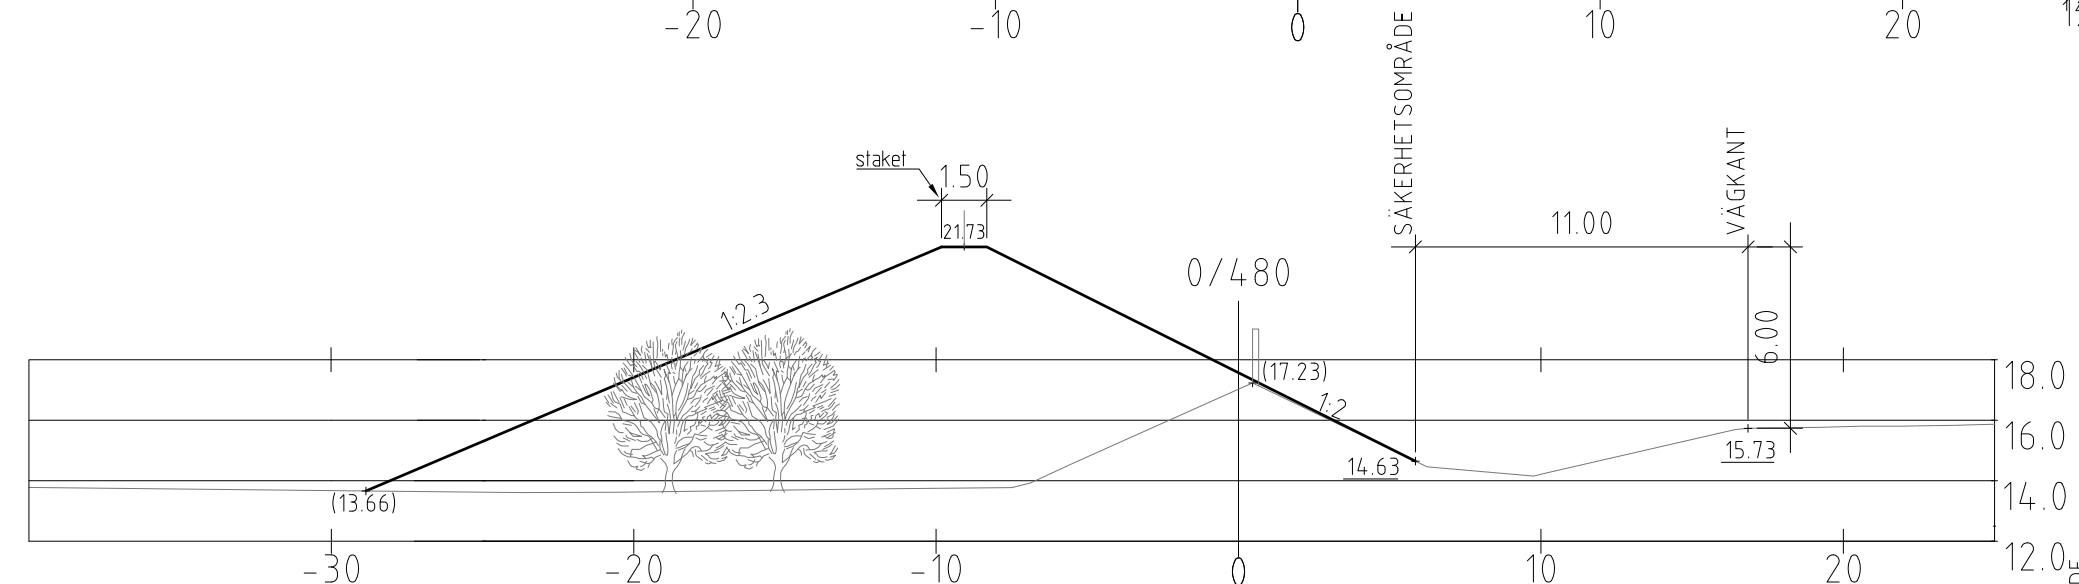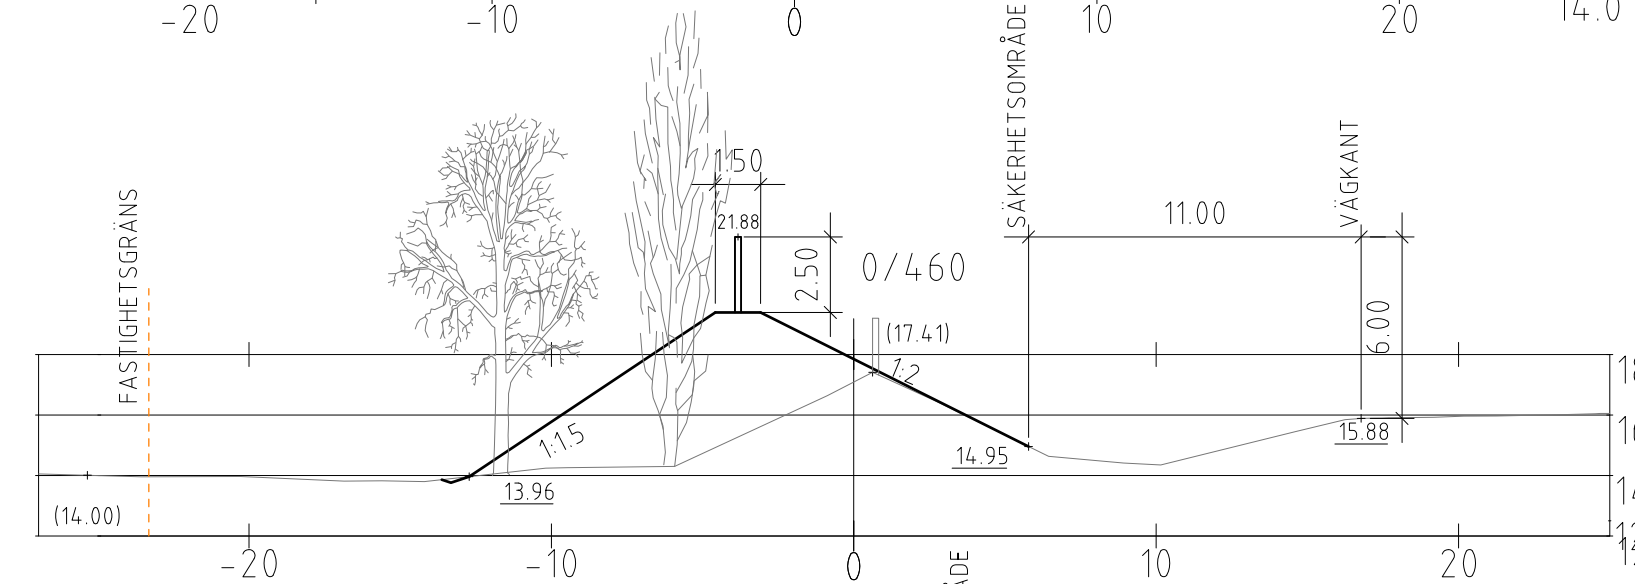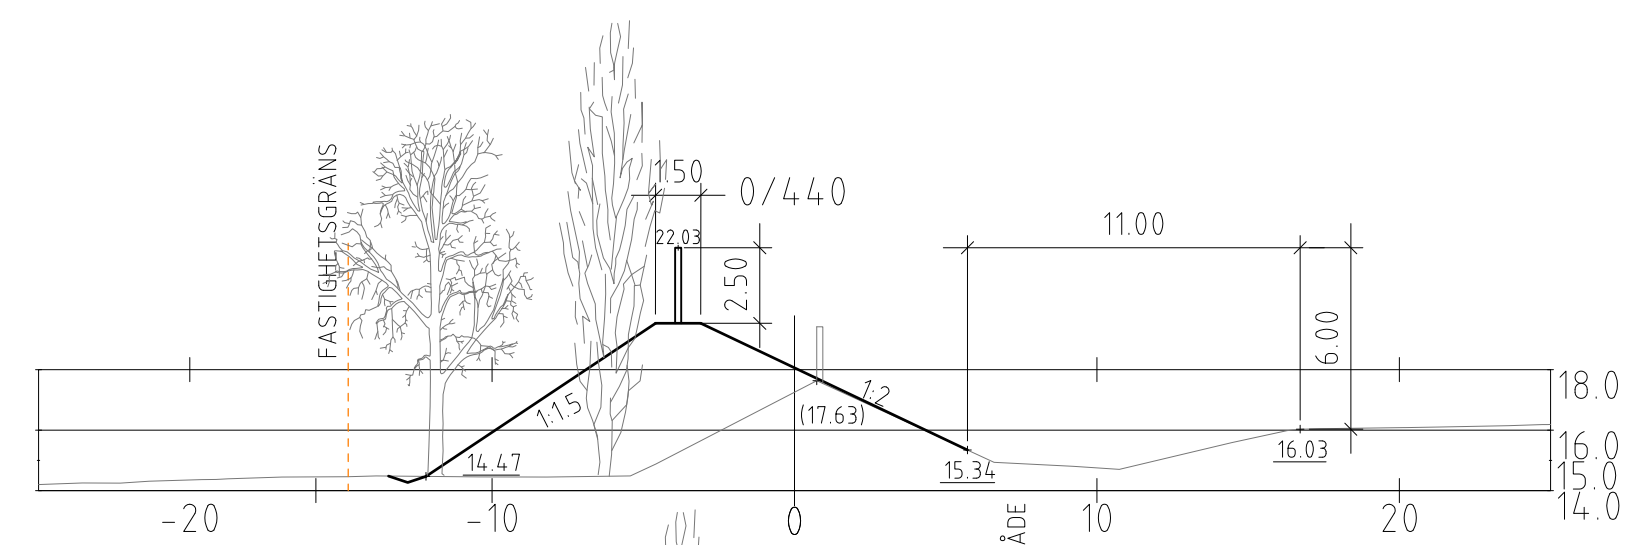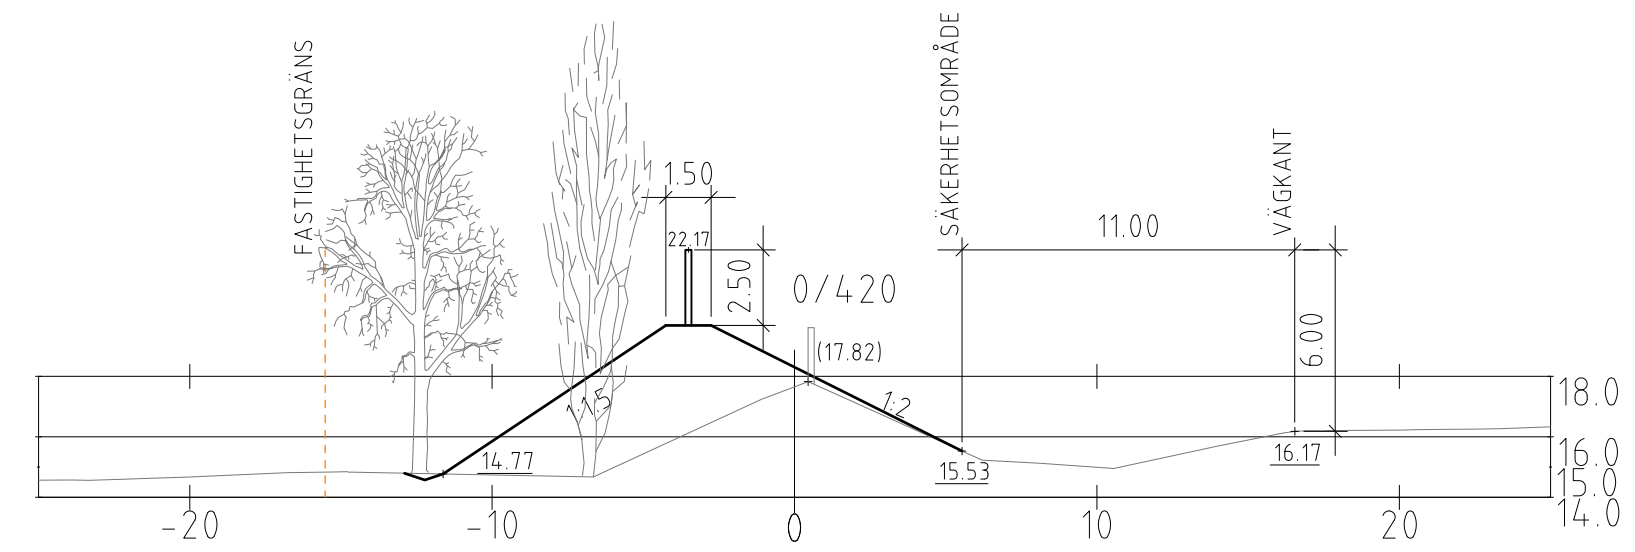

BET	ANT	ÄNDRINGEN AVSER	DATUM	SIGN
-----	-----	-----------------	-------	------











VELLINGE 99:24?
NORRA BULLERVÄLLEN

www.edges.se

UPPDRAIG NR	HANDLÄGGARE
18:013	MV, MK
DATUM	UPPDRAGSANSVARIG
FHK 2018-06-12	MB
SKALA	RITINGSNUMMER
A1 1:250 A3 1:500	M-30-6-902
	BET

FÖRKLARINGAR

BEFINTLIG MARK
NY MARK
ALTERNATIV

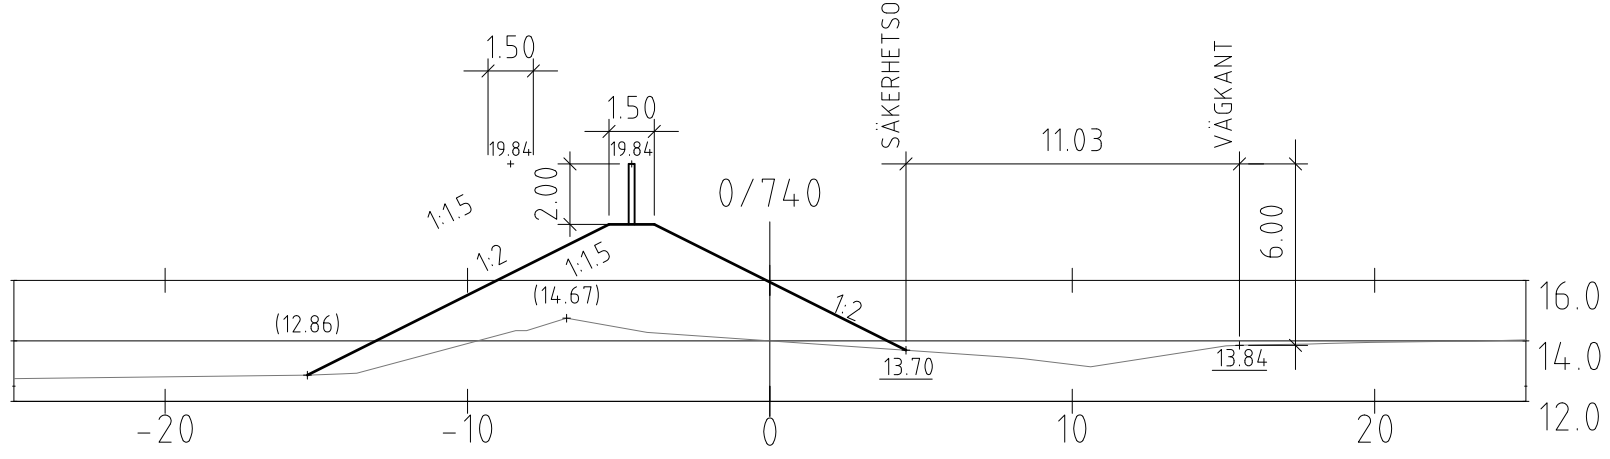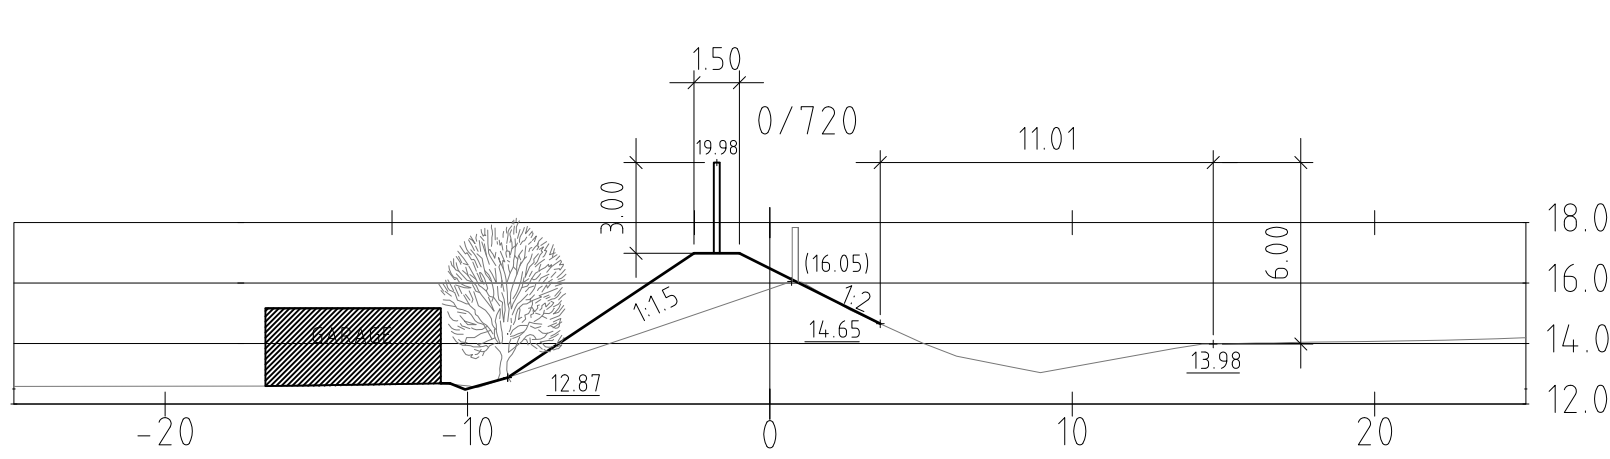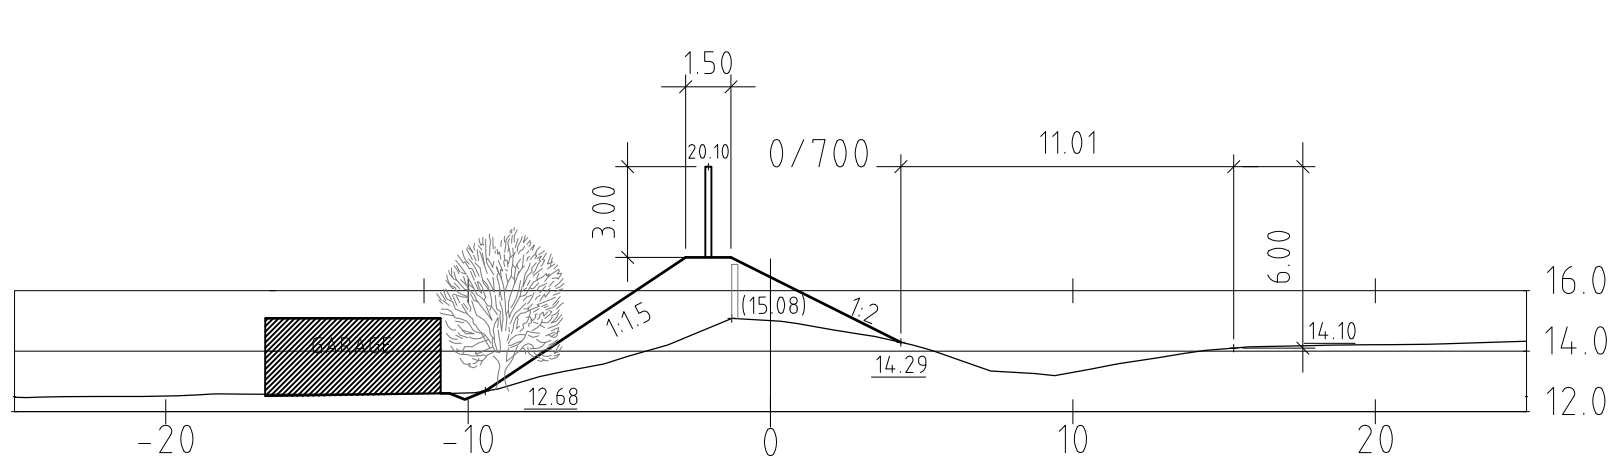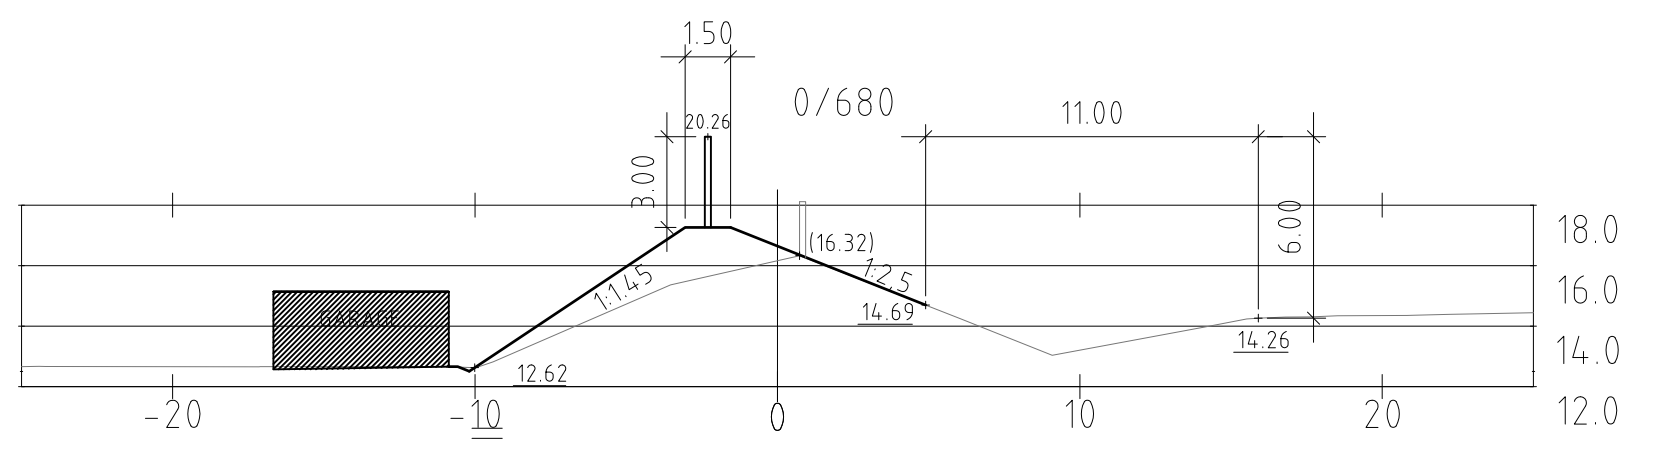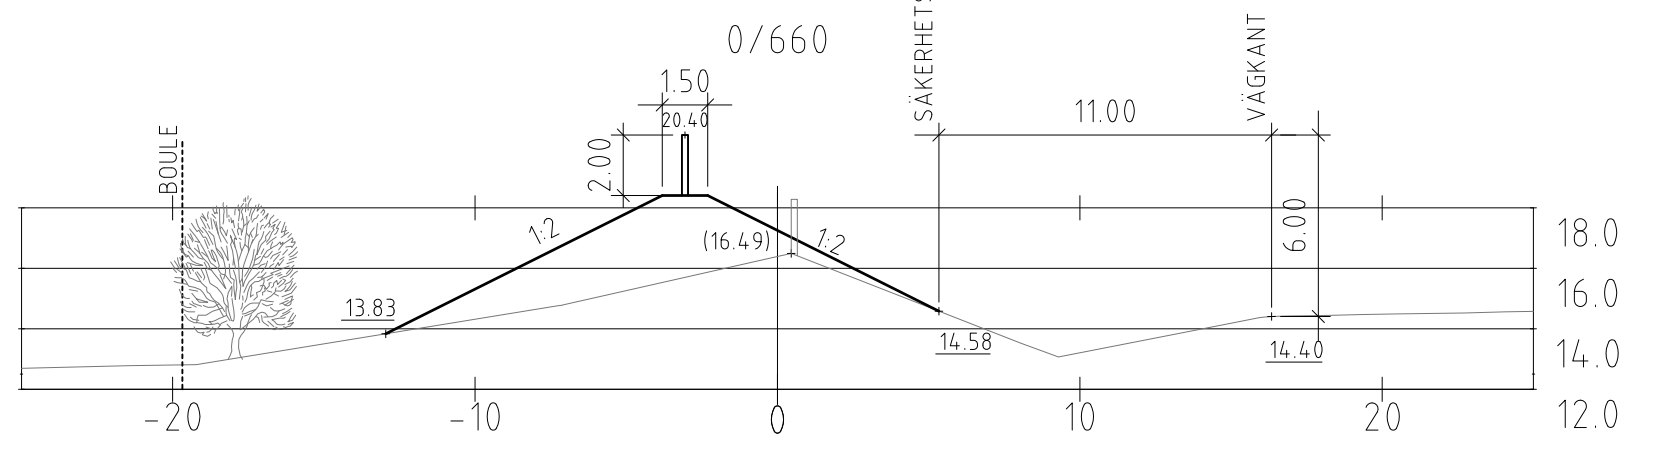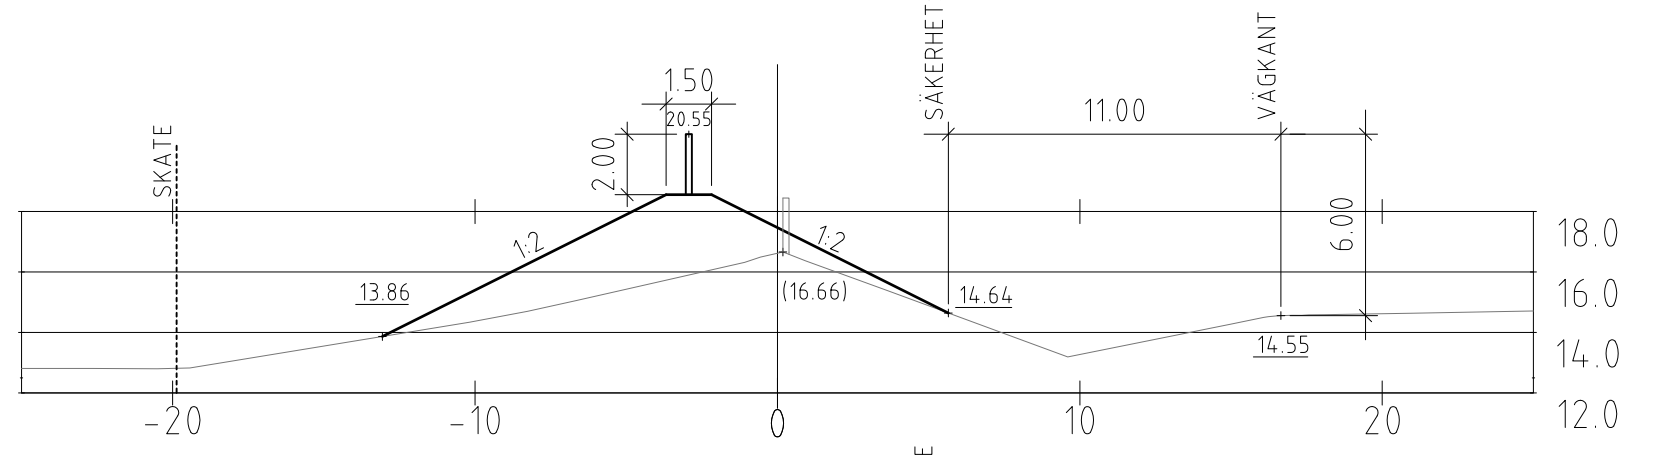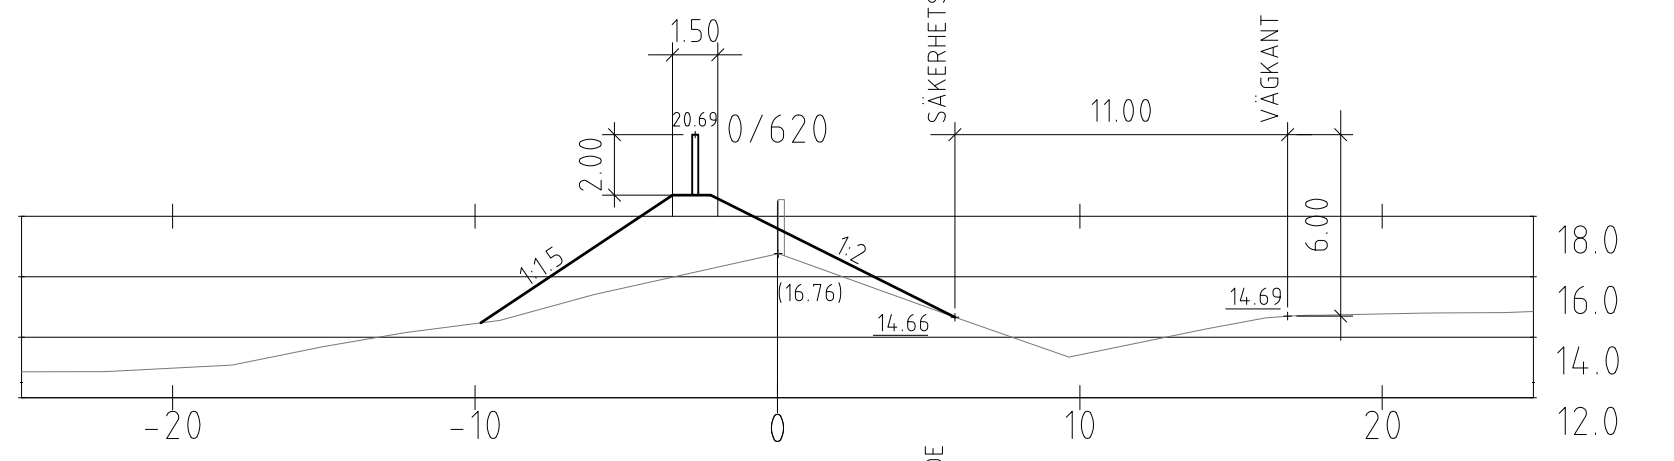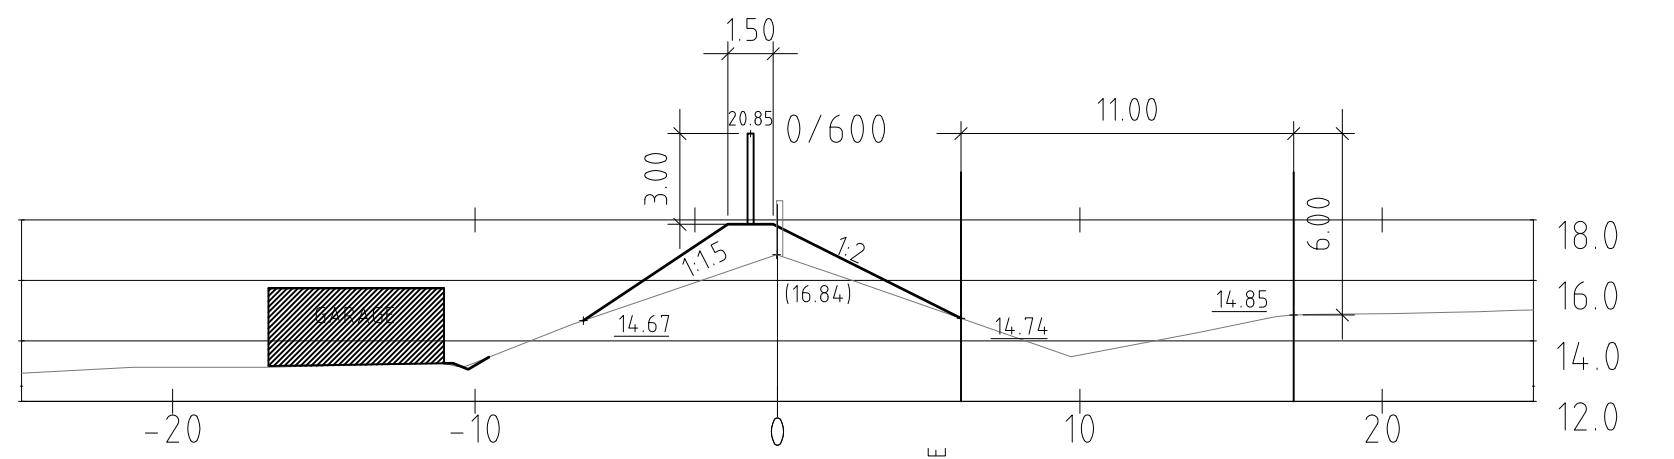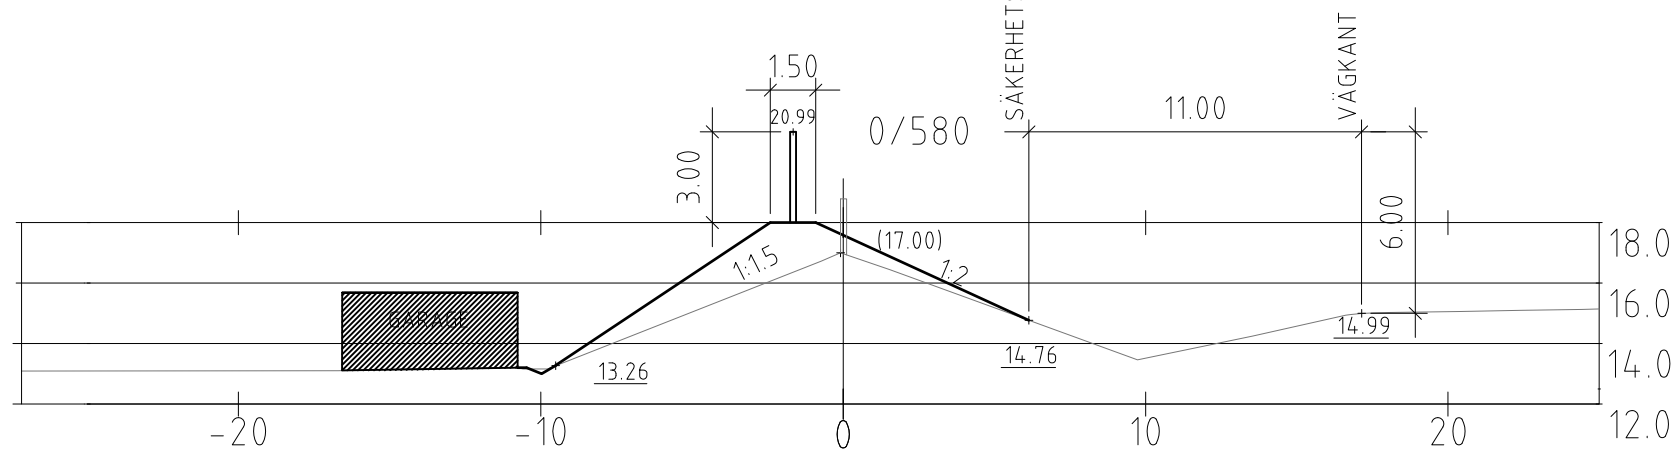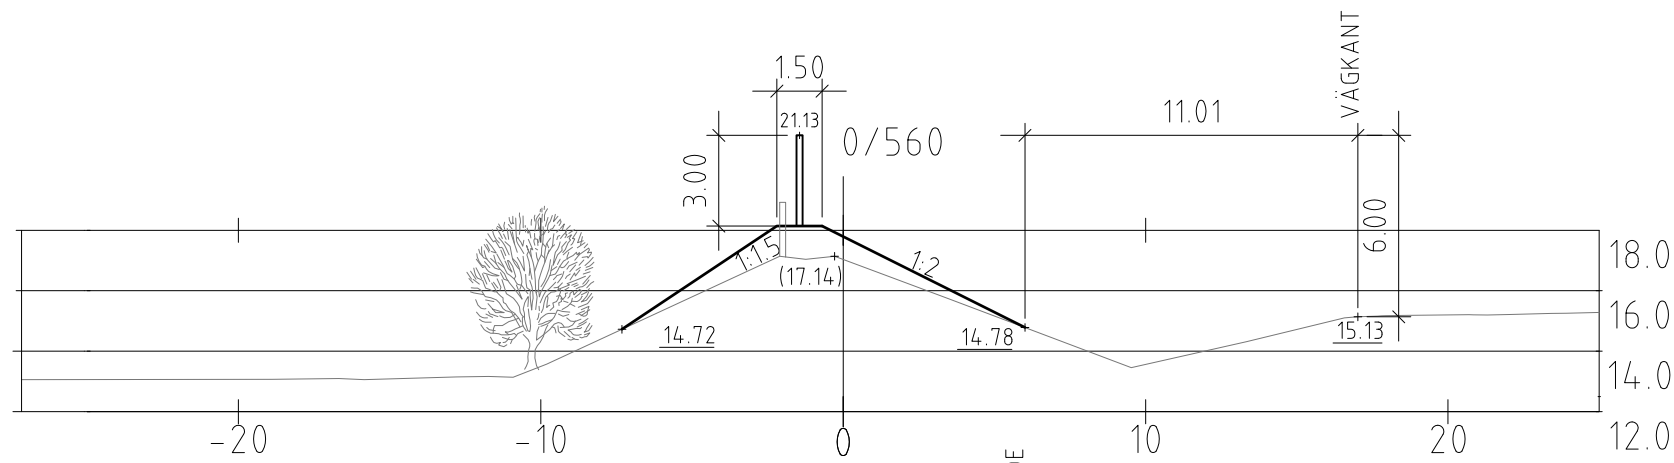

KOORDINATSYSTEM: SWEREF 99 13 30
HOJDSYSTEM: RH 2000

VELLINGE KOMMUN

SYSTEMHANDLING

VELLINGE 99:24?
NORRA BULLERVÄLLEN

TVÄRSEKTIONER



www.edges.se

UPPDRAG NR	HANDLÄGGARE	BET
18-013	MV, MK	
DATUM	UPPDRAGSANSVARIG	
FHK 2018-06-12	MB	
SKALA	RITNINGSNUMMER	BET
A1 1:250 A3 1:500	M-30-6-903	