


PRINCIP BULLERSKÄRM

BULLER/VÄXTSKÄRM KOLHAUER PLANTA
SKALA A1 1:20, A3 1:40


ANVISNINGAR:

TOTALHÖJD 2-3 M, BREDD C/C 3,96 M.
KULÖR FAL 6011
GRUNDLÄGGNING ENLIGT FABRIKANTENS ANVISNINGAR
SKÄRM SOM NEDGRÄVS SKALL SKYDDAS MED BESTÄNDIGA SKIVA MOT RÖTA OCH JORDTRYCK.

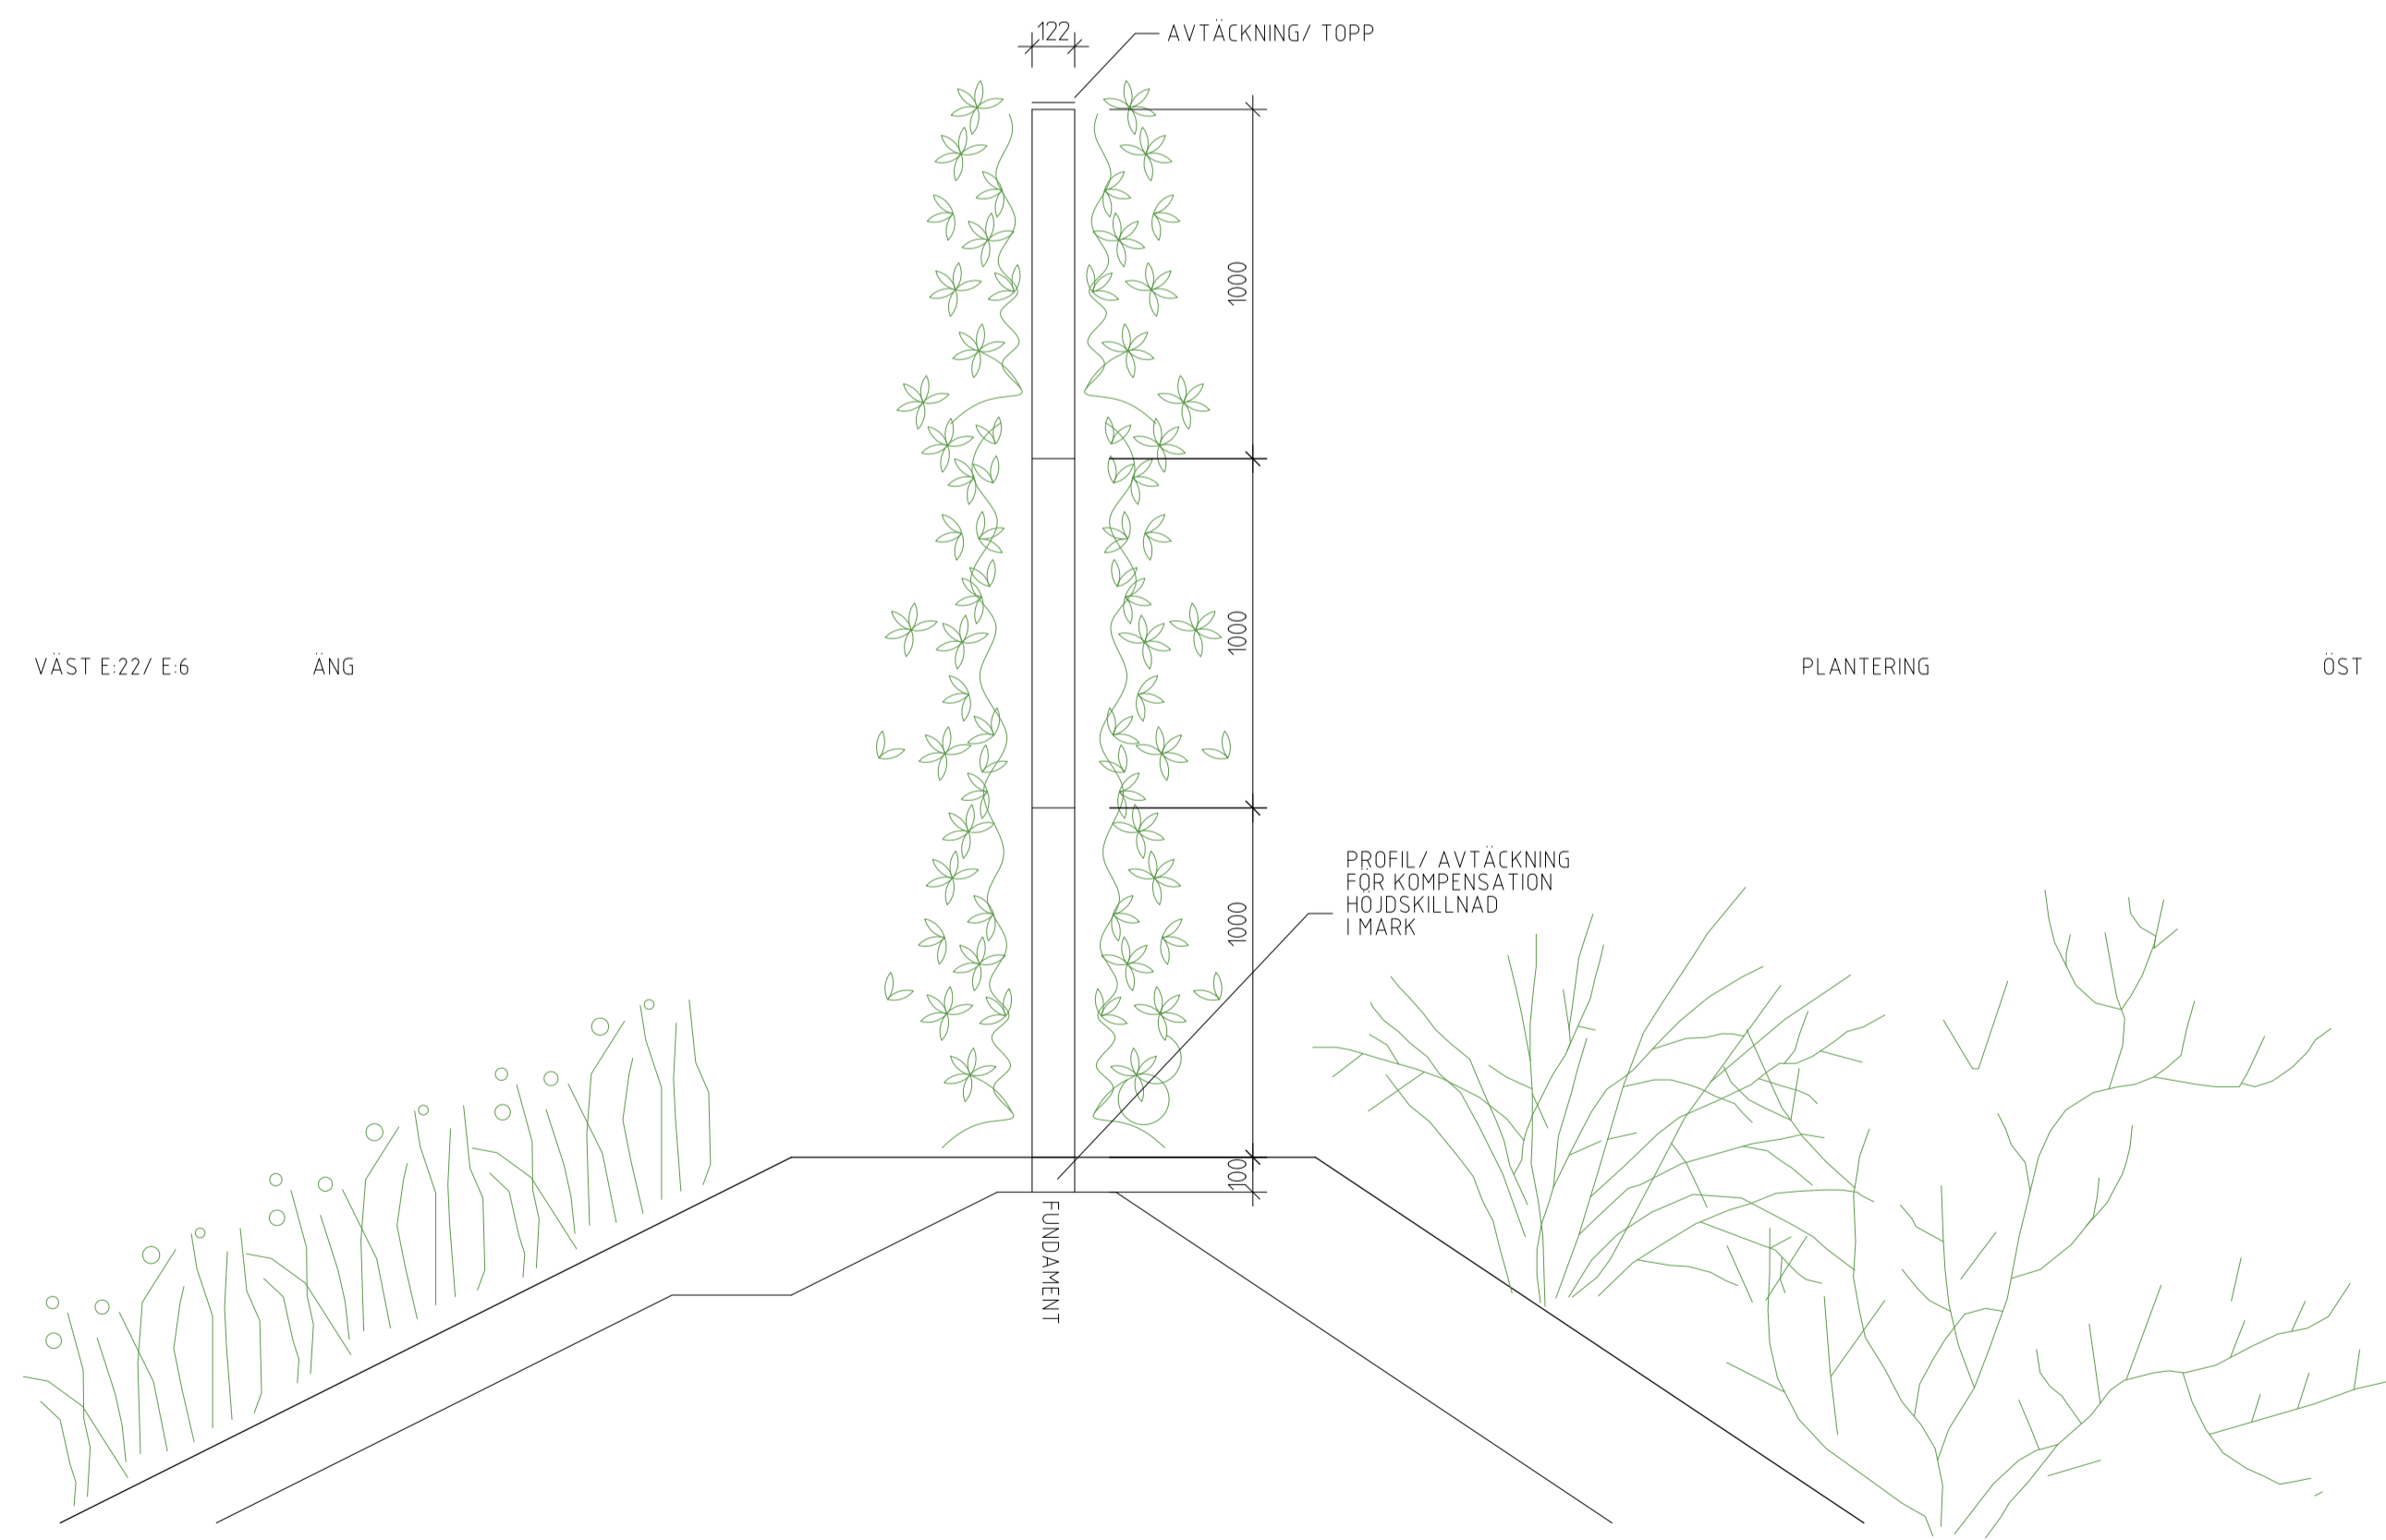

PRINCIPSEKTION A-A

BULLER/VÄXTSKÄRM KOLHAUER PLANTA
SKALA A1 1:20, A3 1:40

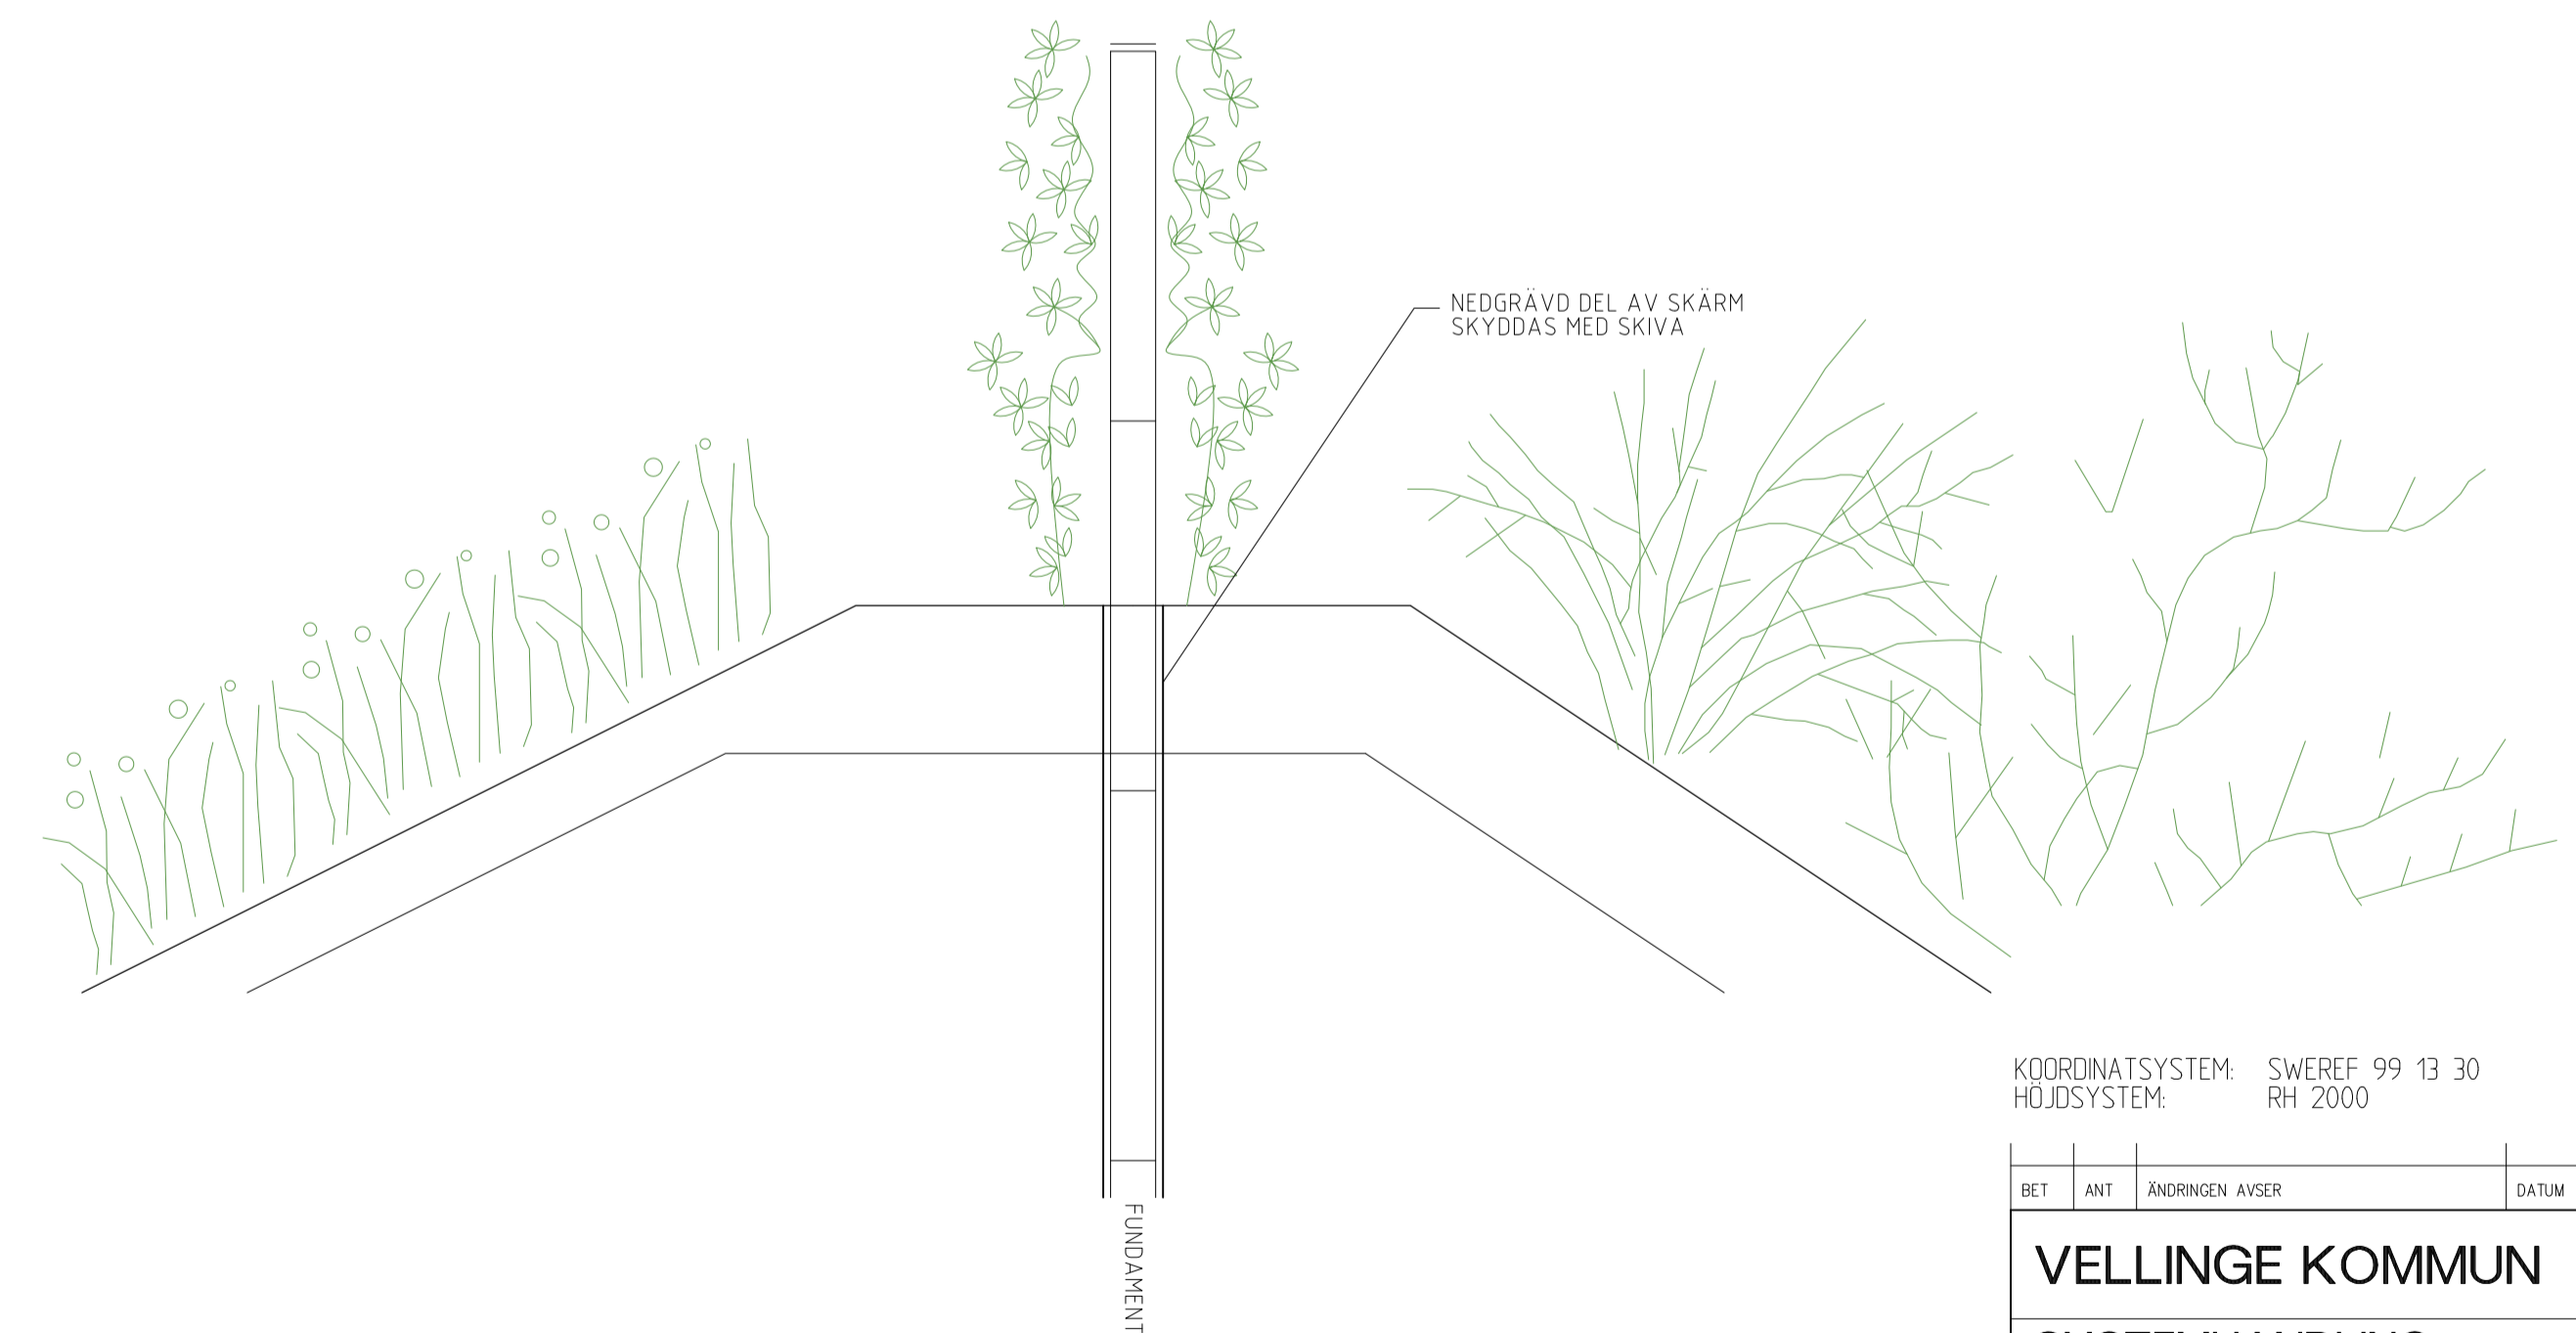

PRINCIPSEKTION B-B

BULLER/VÄXTSKÄRM KOLHAUER PLANTA
SKALA A1 1:20, A3 1:40

KOORDINATSYSTEM: SWEREF 99 13 30
HÖJDSYSTEM: RH 2000

BET	ANT	ÄNDRINGEN AVSER	DATUM	SIGN
VELLINGE KOMMUN				
SYSTEMHANDLING				
VELLINGE 99:24? NORRA BULLERVÄLLEN				
TVÄRSEKTIONER				
www.edges.se				
UPPDRAG NR	18-013	HANDLÄGGARE	MV, MK	
DATUM	FHK 2018-06-12	UPPDRAGSANSVÄRIG	MB	
SKALA	A1 1:20 A3 1:40	RITNINGNUMMER	M-30-6-904	BET