
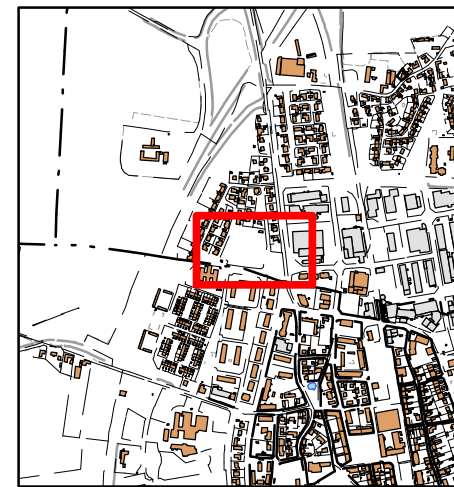
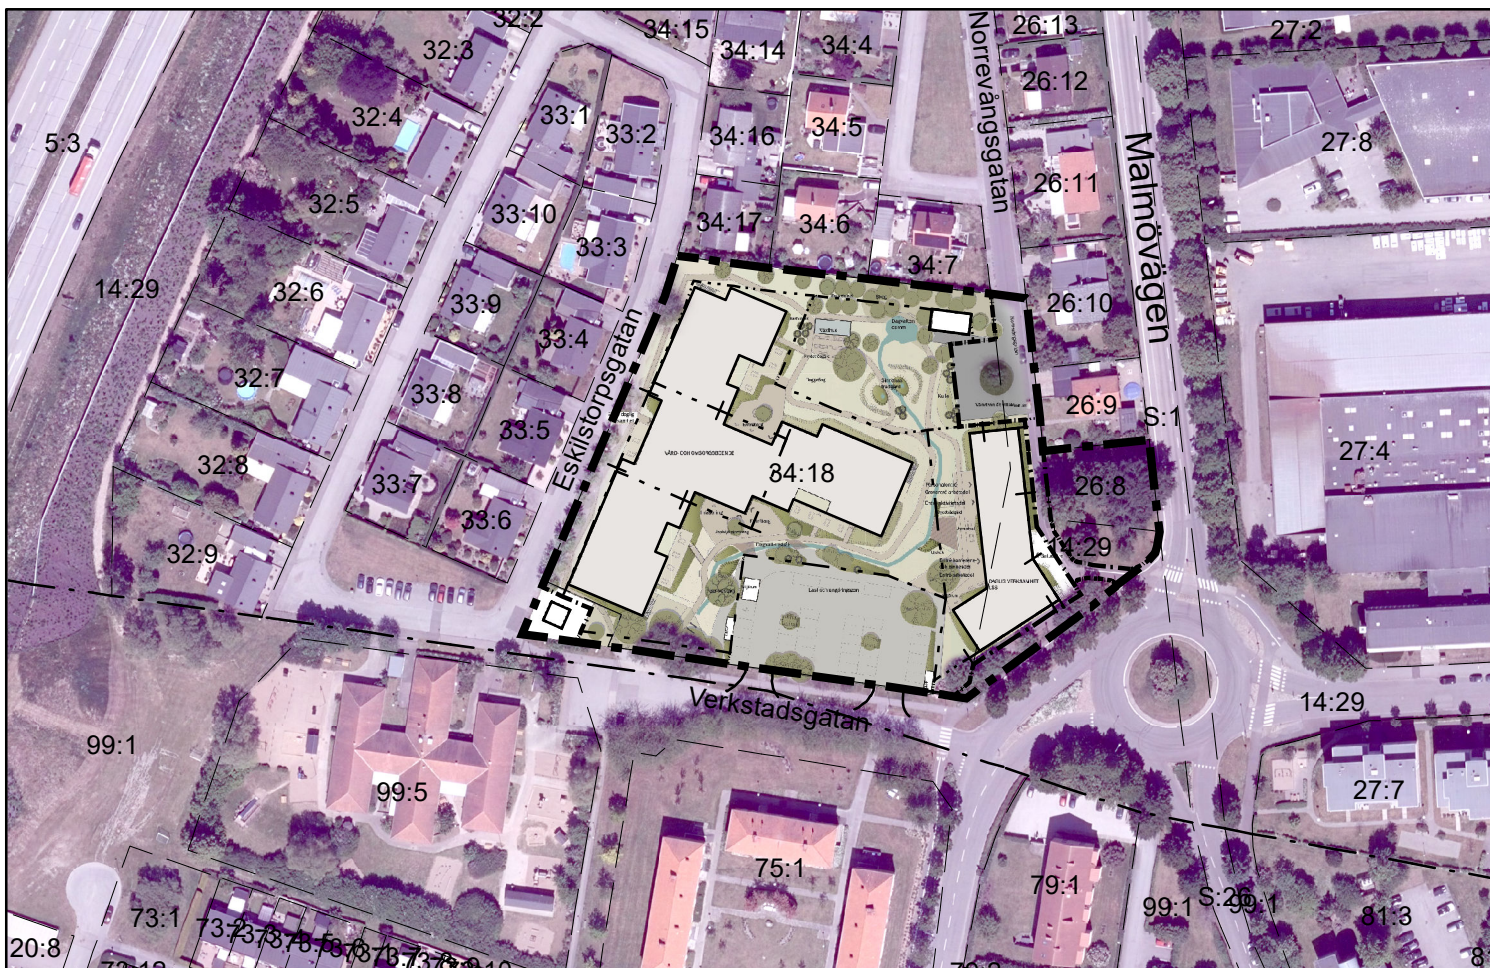


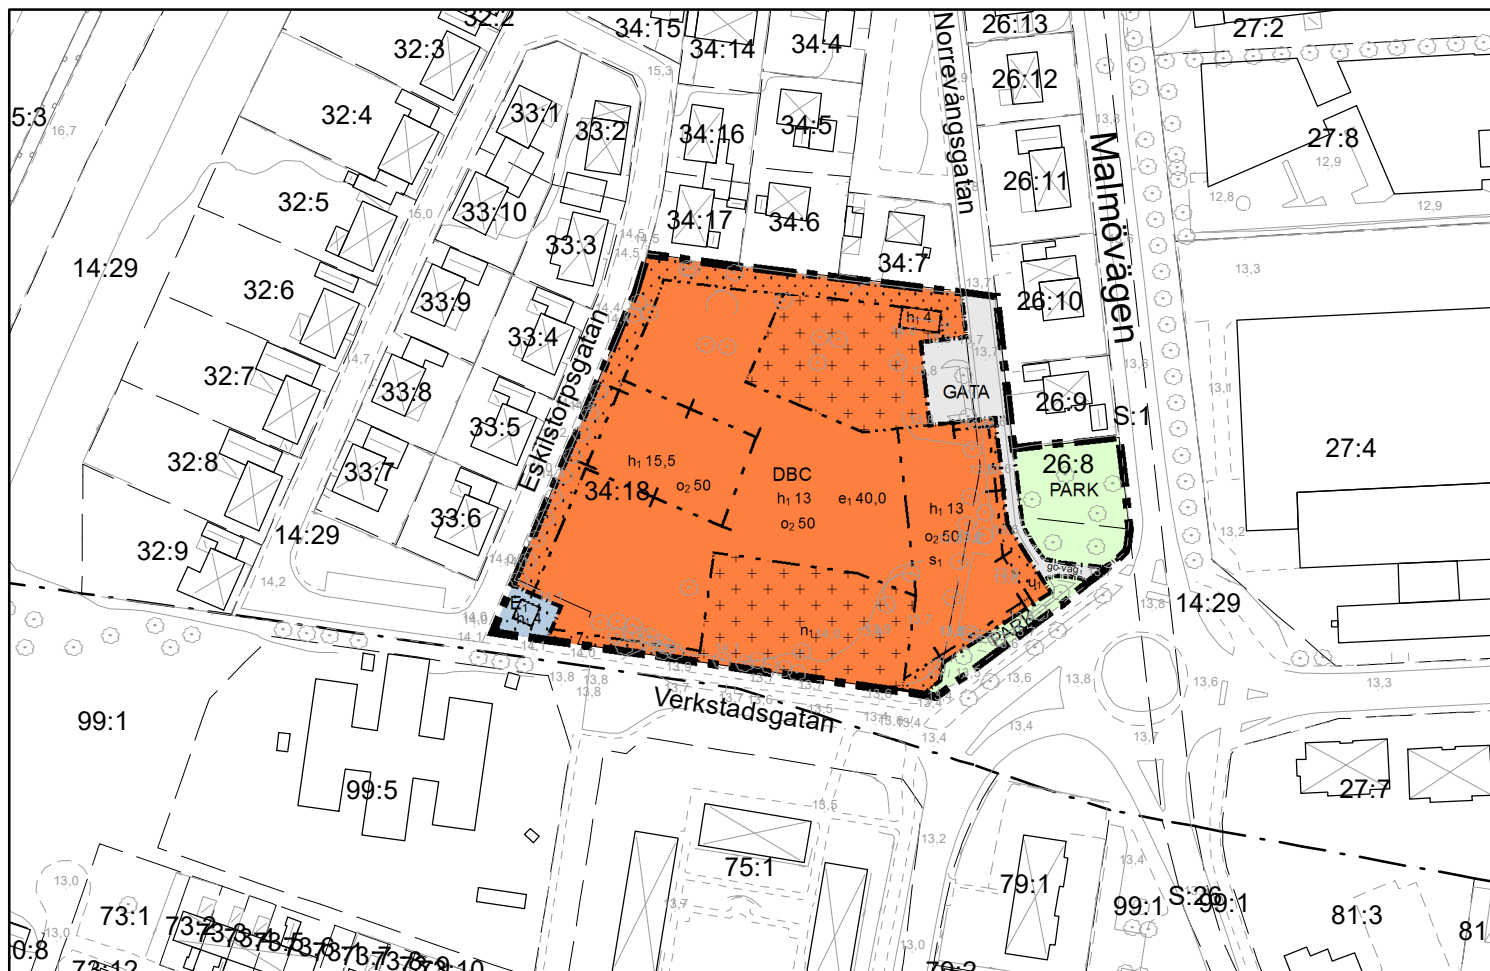

Orienteringskarta

- # GRUNDKARTEBETECKNINGAR
- | | |
|--|------------------------|
| --- | Fastighetsgräns |
| — | Häck, mittlinje |
| — // | Staket |
|  | Bostad |
|  | Komplementbyggnad mm. |
|  | Byggnadstillbehör, yta |
| ---- | Gångbana |
| — | Körbana, kantsten |
| --- | Körbana, ej kantsten |
| ---- | Körbana på tomt |
| 3,6 | Markhöjd |
| 2:1 | Fastighetsbeteckning |
|  | Träd |

PLANBESTÄMMELSER

Endast angiven användning och utformning är tillåten.

Där beteckning saknas gäller bestämmelsen inom all kvartersmark eller all allmän plats eller allt vattenområde på plankartan.

- ■ ■ Planområdesgräns
 — · — · — Användningsgräns
 — - - - - Egenskapsgräns
 + - - + Sammanfallande egenskapsgränser

- ## ANVÄNDNING AV ALLMÄN PLATS

- GATA** Gata
PARK Park

EGENSKAPSBESTÄMMELSER FÖR ALLMÄN PLATS

gc-väg₁ Gång- och cykelväg

Begränsning av markens utnyttjande

-  Marken får inte förses med byggnad
-  Marken får endast förses med komplementbyggnad

h₁ 0.0 Högsta nockhöjd är angivet värde i meter

U₁ Markreservat för allmännyttiga underjordiska ledningar.

0.0 Största takvinkel är angivet värde i grader

n_1 Parkering

S₁ Minst hälften av bostadsrummen i varje lägenhet ska orienteras mot en ljuddämpad sida

GENOMFÖRANDETID

Genomförandetiden är 60 månader över hela planområdet och börjar .

Förslag till detaljplan för Eskilstorp 34:18 -
Eskilsgården i Vellinge
Vellinge kommun, Skåne Län

Plankarta med planbestämmelser

Plan- och genomförandebeskrivning

Undersökning om betydande miljöpåverkan

Grundkarta

fastighetsförteckning

	Datum	Signatur
Antagen		
Laga kraft		

Koordinatsystem plan: SWEREF 99

Upprättad datum: 2022-03-09 Koordinatsystem höjd: RH 2000

Koordinatsystem höjd: RH 2000

Diarienummer: Ks 2020/160.722 Grundkartan kvalitetskontrollerad 2021-03-01

2 Grundkartan kvalitetskontrollerad 2021-03-01

Mentor Demjaha
Plan- och bygglovschef

Plan- och bygglövschef

Filip Evander
Planarkitekt

Planarkitekt