



ILLUSTRATIONSPLAN

Teckenförklaring

- . - . - Planområdesgräns

[White box] Ny byggnad

[Light grey box] Gata

[Green box] Park

[Dark grey box] Busskur


[Light grey box] Upphöjd körbana

[Dark green circle] Befintliga träd

[Light green circle] Nya träd

[Orange outline] Lekyta för barn

Illustrationsplan. Skala 1:500/A1

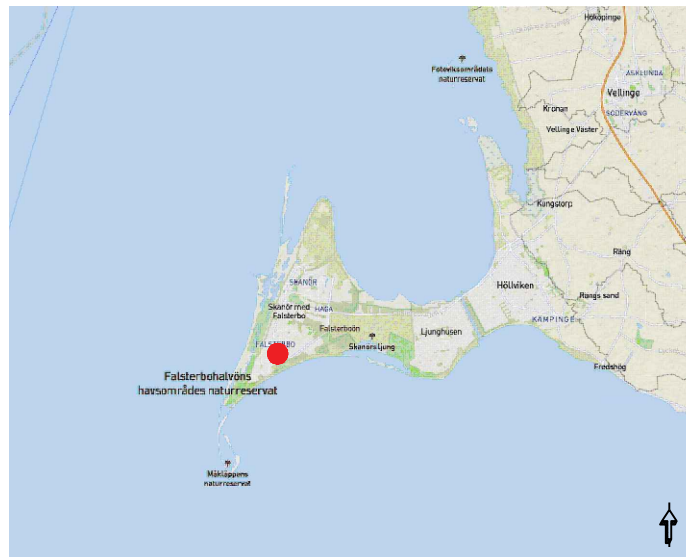

Orienteringskarta

Grundkarta upprättad 2025-06-05
Koordinatsystem SWEREF 99 13 30

- Teckenförklaring grundkarta
- [Dashed line] Fastighetsgräns
 - [Number 2.79] Fastighetsbeteckning
 - [Cross-hatched box] Byggnad
 - [Diagonal lines] Rättighet
 - [Double line] Vägkant
 - [Double line] Gång- och cykelbana
 - [Dashed line] Stig
 - [Dotted line] Slätt
 - [Circle with cross] Träd
 - [Star in circle] Buskage/markbegränsning

Till planen hör:	☒ Planbeskrivning	☐ Granskningsutlåtande
☐ Planprogram	☒ Undersökning betydande miljöpåverkan	☐ Gestaltungsprogram
☐ Plankarta	☒ Fastighetsförteckning	☐ Kvalitetsprogram
	☐ Samrådsredogörelse	☐ Illustration

Förslag till detaljplan för



del av Falsterbo 2:1 och 2:35, Falsterbo Entré

Vellinge Kommun	Skåne Län	Beslutsdatum	Instans
Plankarta			
Upprättad: 2025-09-05			
David Kisch Arkitekt, Föjab	Ashley Andersson Planarkitekt, Vellinge Kommun		