





Vy mot sydväst med de föreslagna flerbostadshusen i fonden.




SEKTIONER SKALA 1:200 (A1), SKALA 1:400 (A3)

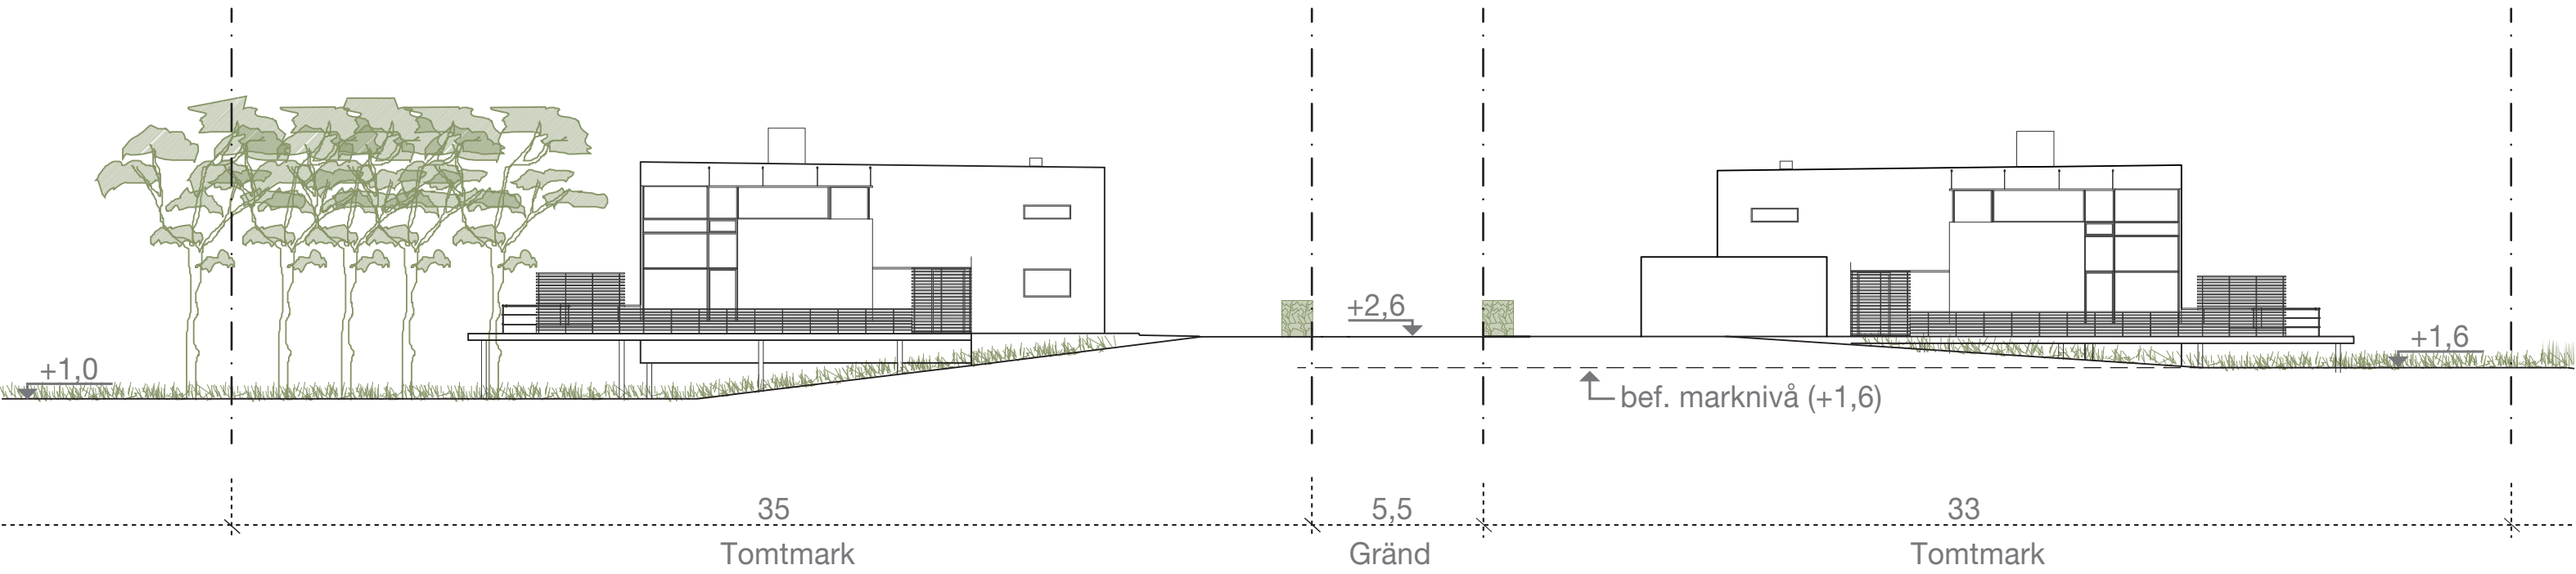


Sektion A-A. Villatomternas anpassning till gränderna och den befintliga marknivån.

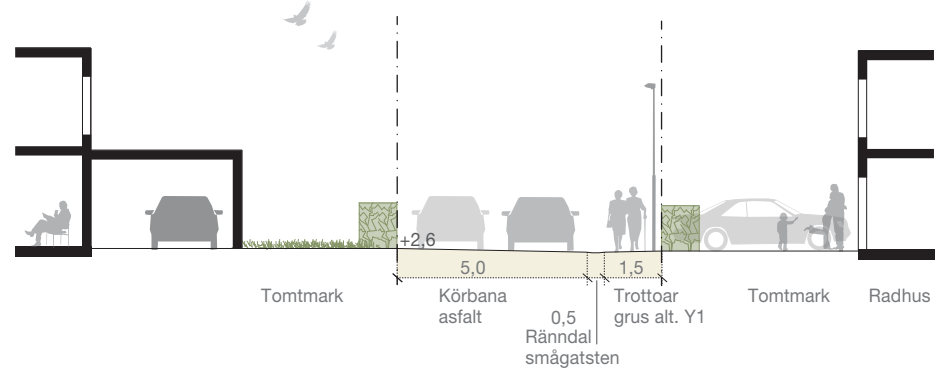

Sektion B-B. Gatan

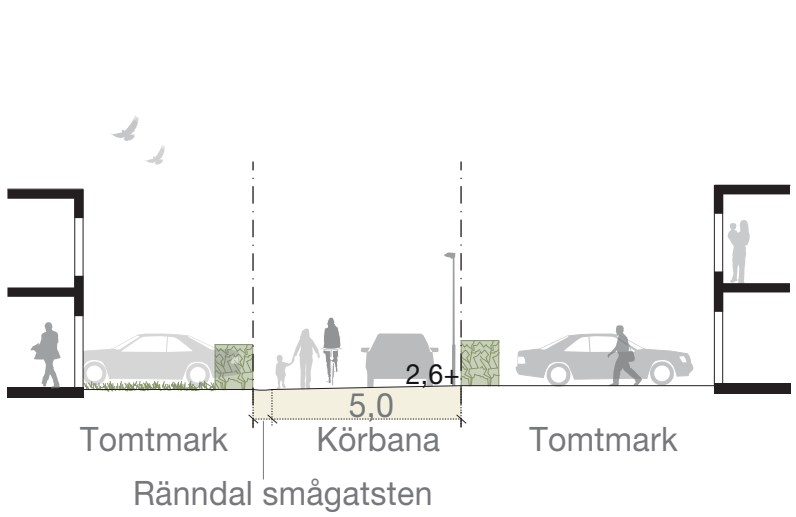

Sektion C-C. Gränden

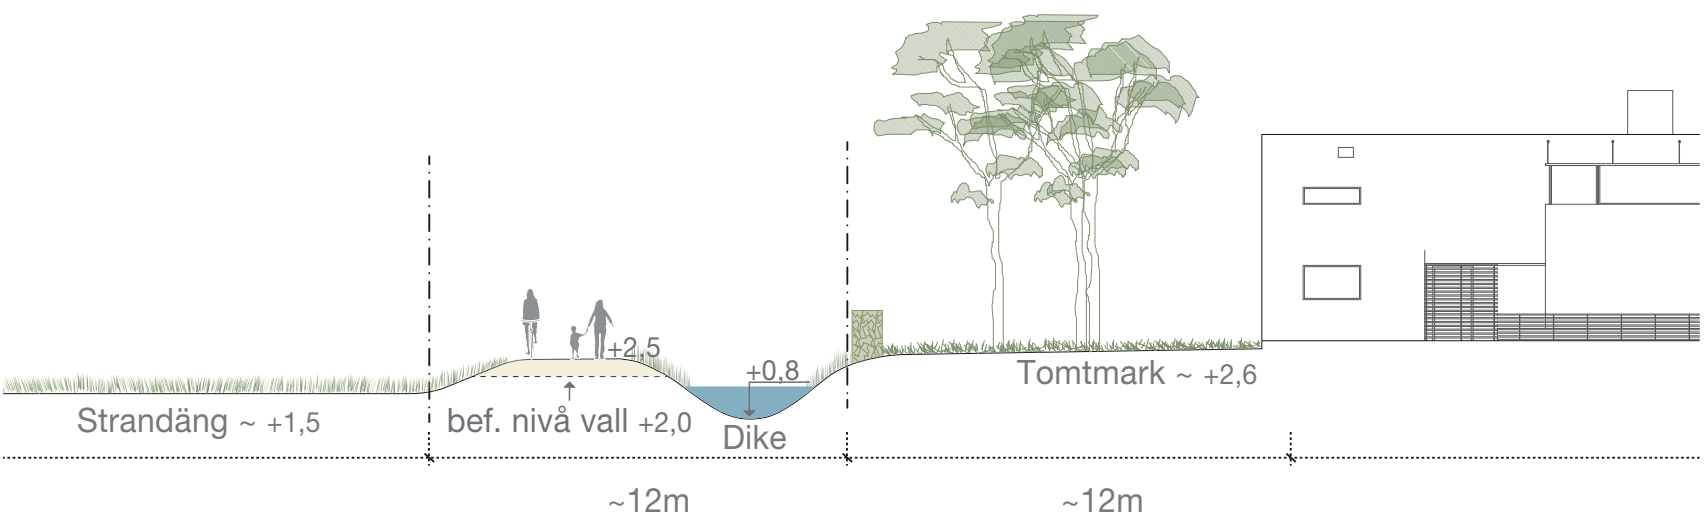

Mötet mellan tomtmarken och vällen i områdets norra del.



Perspektiv över de föreslagna flerbostadshusen med träfasader och parkering under husen.

SAMRÅDSHANDLING

ILLUSTRATIONSKARTA

DETALJPLAN FÖR

**LJUNGHUSEN 12:6 M FL
NORR OM VÄG 100**

VELLINGE KOMMUN, SKÅNE LÄN

UPPRÄTTAD 2015-09-02

ILLUSTRATIONER AV FOJAB ARKITEKTER

Anna Möller
Samhällsbyggnadschef

Rickard Persson
Planarkitekt

Gunnar Håkansson
Norconsult

