


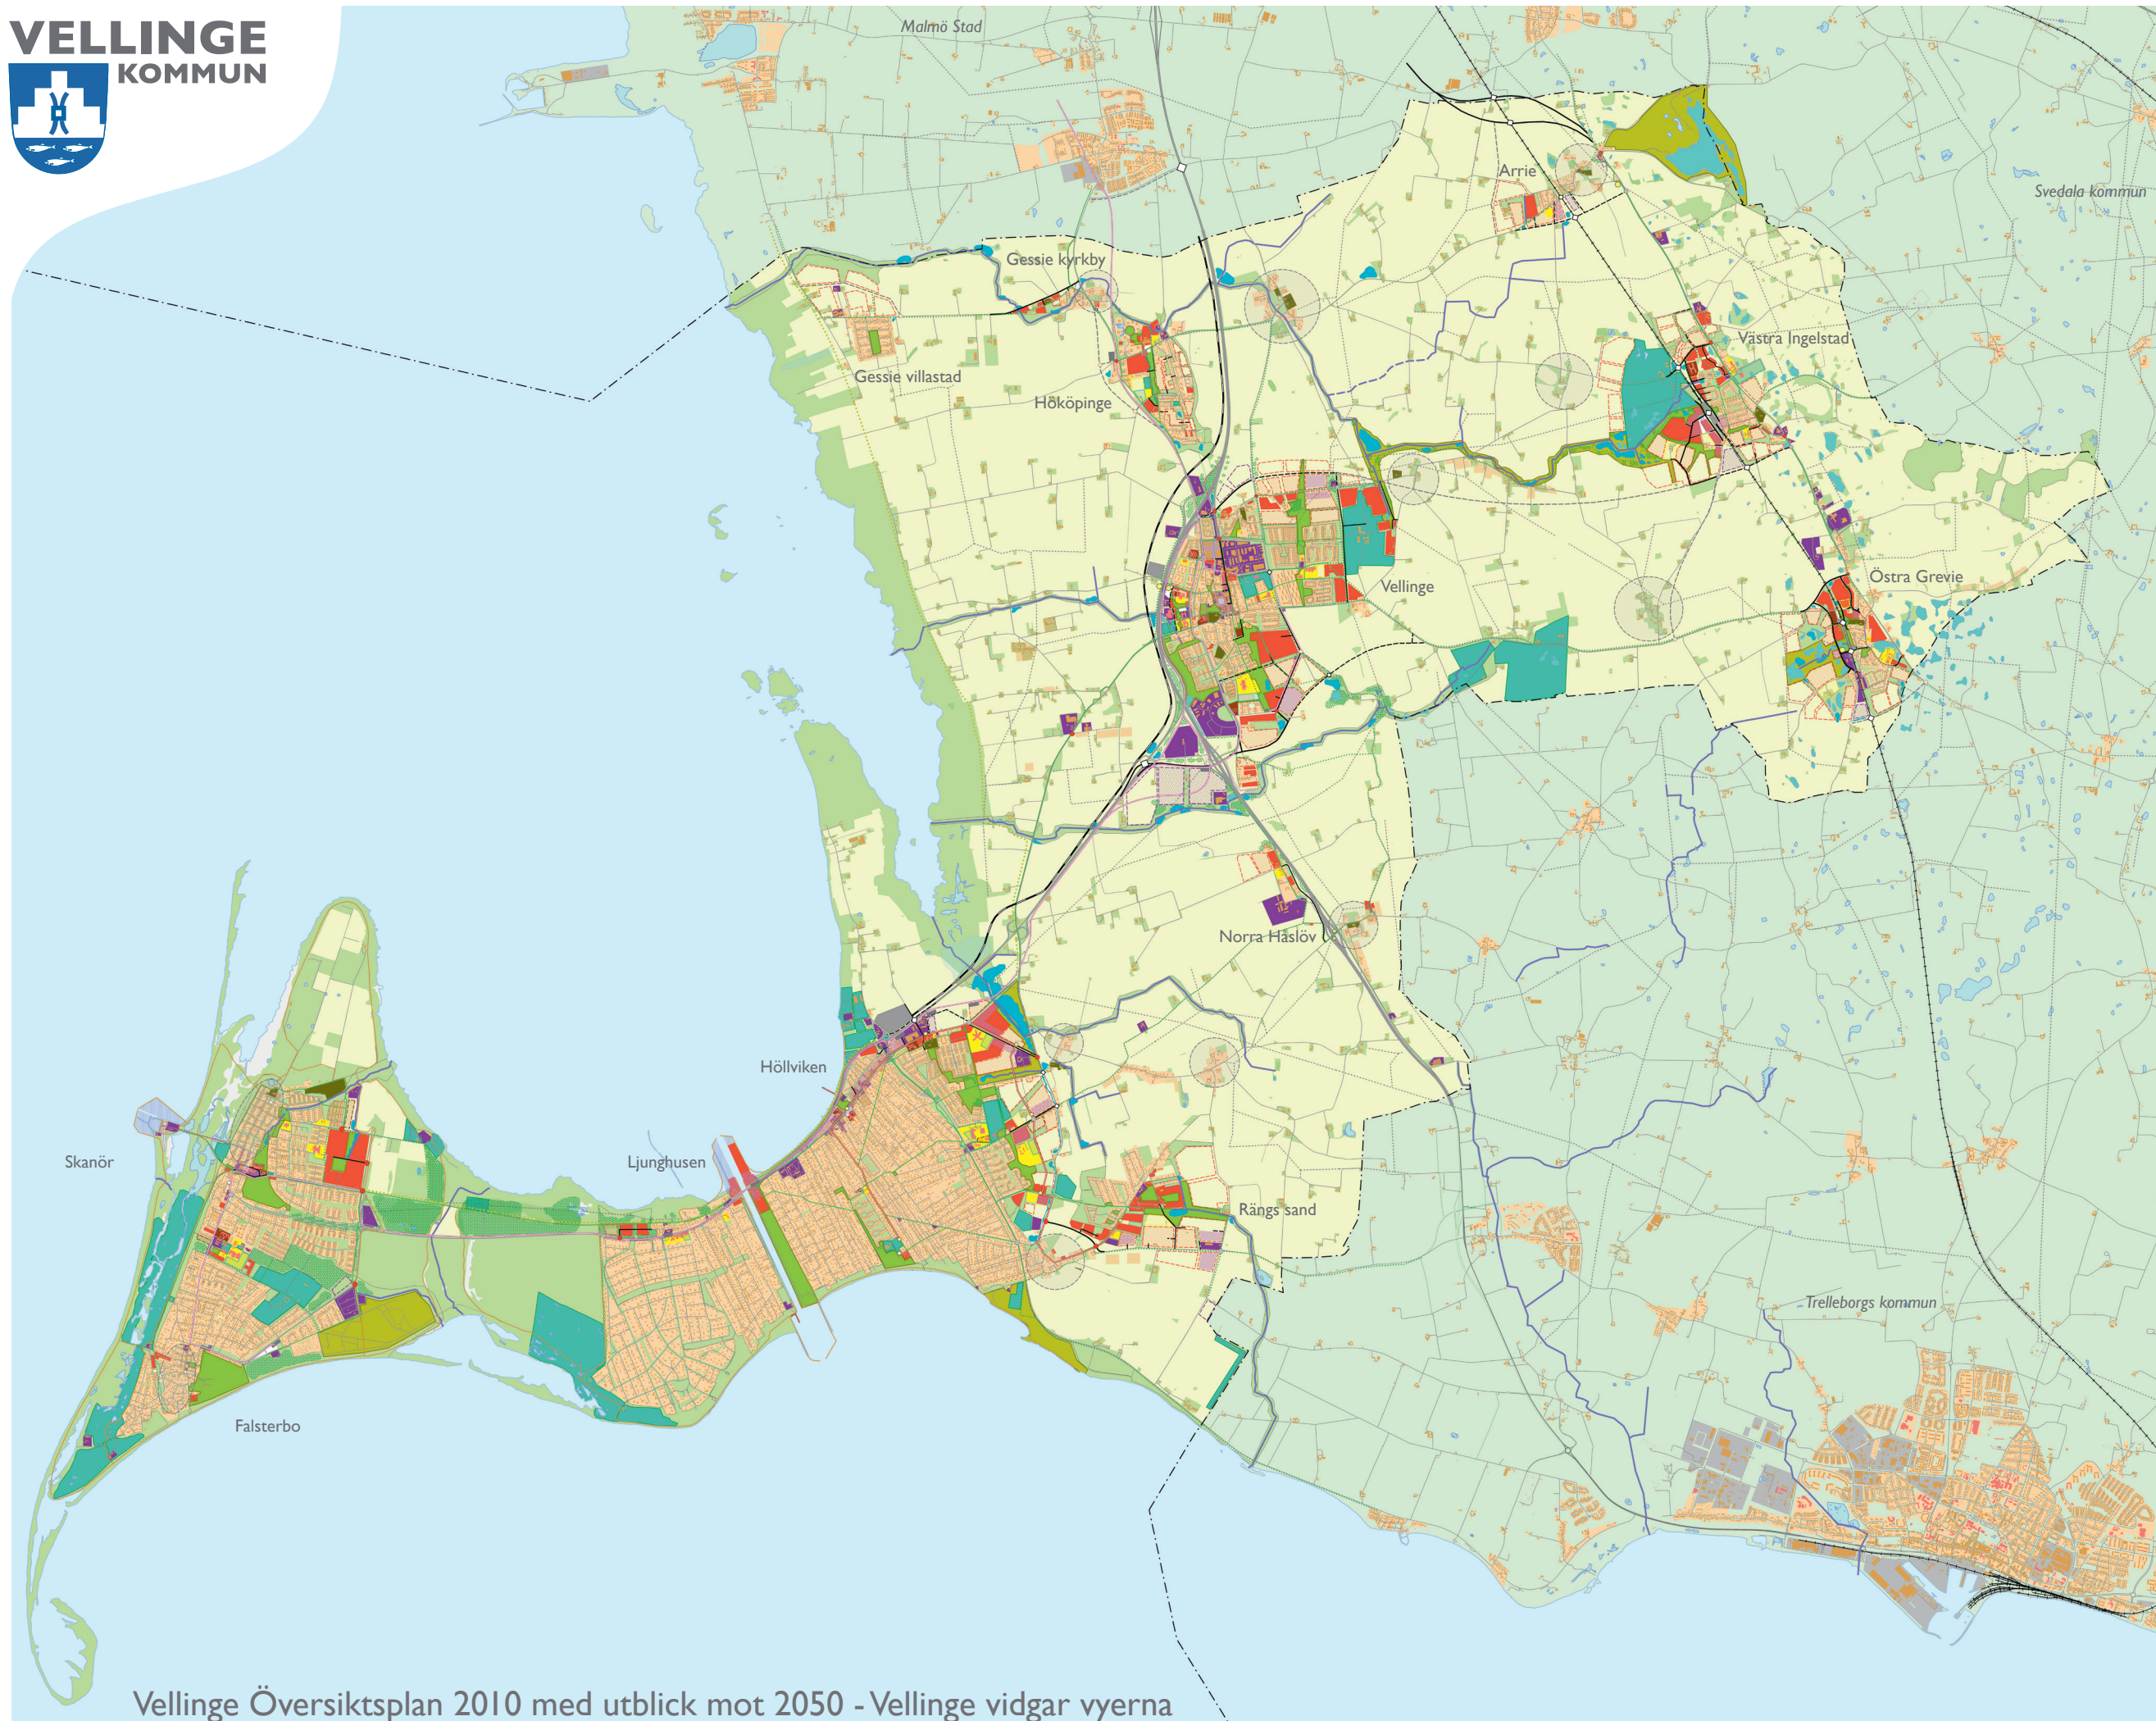

Teckenförklaring

Vatten

- planerad fördröjningsdamm
- befintlig å eller bäck
- befintlig kulverterad å eller bäck
- befintligt vatten
- planerat våtmarksområde

Skyddsvall

- reserverad korridor för skydd mot höga vattennivåer

Bymiljö

- skyddad bymiljö, med endast restriktiv bebyggelsekomplettering
- bymiljö, positivt med kompletterande bebyggelse

Centrumutveckling

- prioriterad centrumutveckling alternativt förtätning. Komplettering med bostäder, service och verksamheter

Bostad

- bostäder, skede 1 (0-20 år)
- planerade bostäder, skede 2 (10-30 år)
- planerade bostäder, skede 3 (20-40 år)

Service och verksamheter

- befintligt eller planerat område, skede 1 (0-20 år)
- planerat område, skede 2 (10-30 år)
- planerat område, skede 3 (20-40 år)

Hamn

- befintliga områden utvecklas, förskönas och kompletteras med service och verksamheter

Skola

- befintligt eller planerat skola skede 1 (0-20 år)
- planerat skola, skede 2 eller 3 (10-40 år)

Vård

- befintligt eller planerat område, skede 1 (0-20 år)
- planerat område, skede 2 eller 3 (10-40 år)

Spårväg

- reserverad korridor för spår
- planerat stationsområde

Järnväg

- reserverad korridor för spår
- planerat stationsområde

Väg skede 1 (0-20 år)

- prioriterad gata, väg eller infart för gestaltningsåtgärder
- planerad mindre väg
- planerad större väg

Väg skede 2 (10-30 år)

- planerad mindre väg
- planerad större väg

Väg skede 3 (20-40 år)

- planerad mindre väg
- planerad större väg

Bullerskydd

- skede 1, behov av förbättrat bullerskydd (0-20)

Rondell eller korsning

- planerad planskild korsning
- planerad rondell eller korsning, skede 1 (0-20 år)
- planerad rondell eller korsning, skede 2 (0-30 år)
- planerad rondell eller korsning, skede 3 (20-40 år)

Buss

- planerad busshållplats
- planerad lokal busslinje

Cykel

- befintlig prioriterad cykelväg
- planerad prioriterad cykelväg

Parker

- befintlig eller planerad park, stadspark eller parkstråk

Rekreation

- befintligt eller planerat rekreationsområde
- planerad utveckling av rekreationsstråk

Särskilda fritidsområden för sport och idrott

- befintligt eller planerat område för sport-, kultur- eller fritidsaktiviteter
- område som integrerats med skolgård

Kyrkogård

- befintlig kyrkogård

Grönytor och vegetation

- Befintliga och planerade grönytor inklusive naturområden
- Befintlig och planerad högre vegetation

Kommungräns

- Kommungräns

Skala 1:70 000

Vellinge kommun Tillväxt och samhällsbyggnad 2012

Antagen av kommunfullmäktige 2013-01-23

Laga kraft 2013-06-27

Vellinge Översiktsplan 2010 med utblick mot 2050 - Vellinge vidgar vyerna

