



PLAN skala 1:1000

Illustration Wingårdhs arkitekter




Vy mot planområdet från kanalens västra sida, Wingårdhs arkitekter



Centrumbebyggelse och bostadsbebyggelse vid brofästet, Wingårdhs arkitekter

ORIENTERINGSKARTA

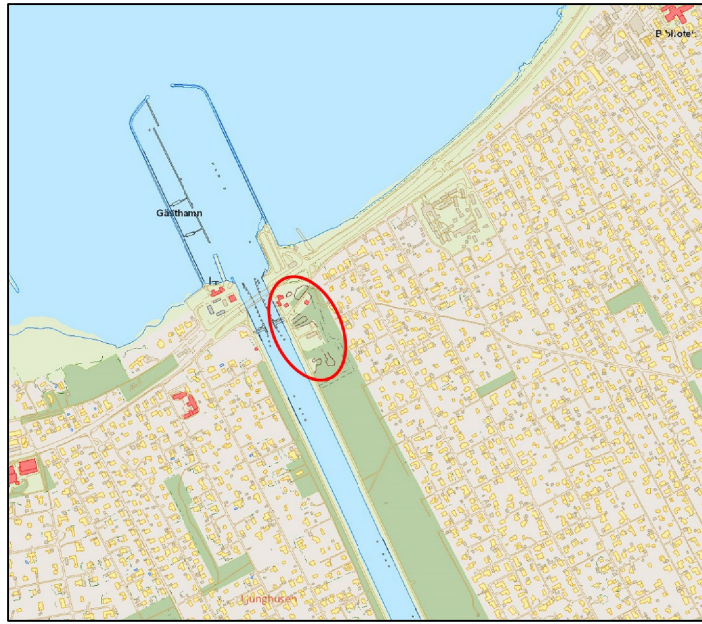


GRUNDKARTANS BETECKNINGAR

- Teckenförklaring**
- Fastighetsgräns
 - Traktgräns
 - Vattenkonstruktioner
 - Marktyper
 - Strandlinje
 - Vägracke
 - Vägrumma
 - Körbana
 - Körbana, kantsten
 - Gång- och cykelbana
 - Staket
 - Stödmur
 - Häck, mitlinje
 - Slätt
 - Lövråd, Barrträd
 - Belysningsstolpe
 - Markhöjd
 - Fastighetsbeteckning
 - GESSIE Traktnamn
 - Bostadhus
 - Uthus
 - Skärmtak

Grundkartan är upprättad av Vellinge kommun 2020-04-01
Koordinatsystem: i plan, SWEREF 99 13 30
i höjd, RH 2000

Antagen av KF	20XX-XX-XX	Sign.
Laga kraft	20XX-XX-XX	Sign.

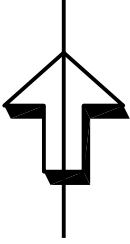

Skala 1:1000 (A1)
0 10 20 30 40 50

HANDLINGAR

- ☒ Fastighetsförteckning
- ☒ Grundkarta
- ☒ Denna plankarta med bestämmelser
- ☒ Planbeskrivning

SAMRÅDSHANDLING
STANDARDFÖRFARANDE

DETALJPLAN FÖR
RÄNG 10:231 OCH HÖLLVIKEN 19:54 m.fl.,
Gläntan vid Falsterbokanalen

Vellinge kommun, Skåne län
Samhällsbyggnadsavdelningen
2020-05-04

MENTOR DEMJAH
PLAN- OCH BYGGLOVCHIEF

RICKARD PERSSON
PLANARKITEKT

ELVIRA GRANDIN
KROOK & TJÄDER

ILLUSTRATIONSKARTA