


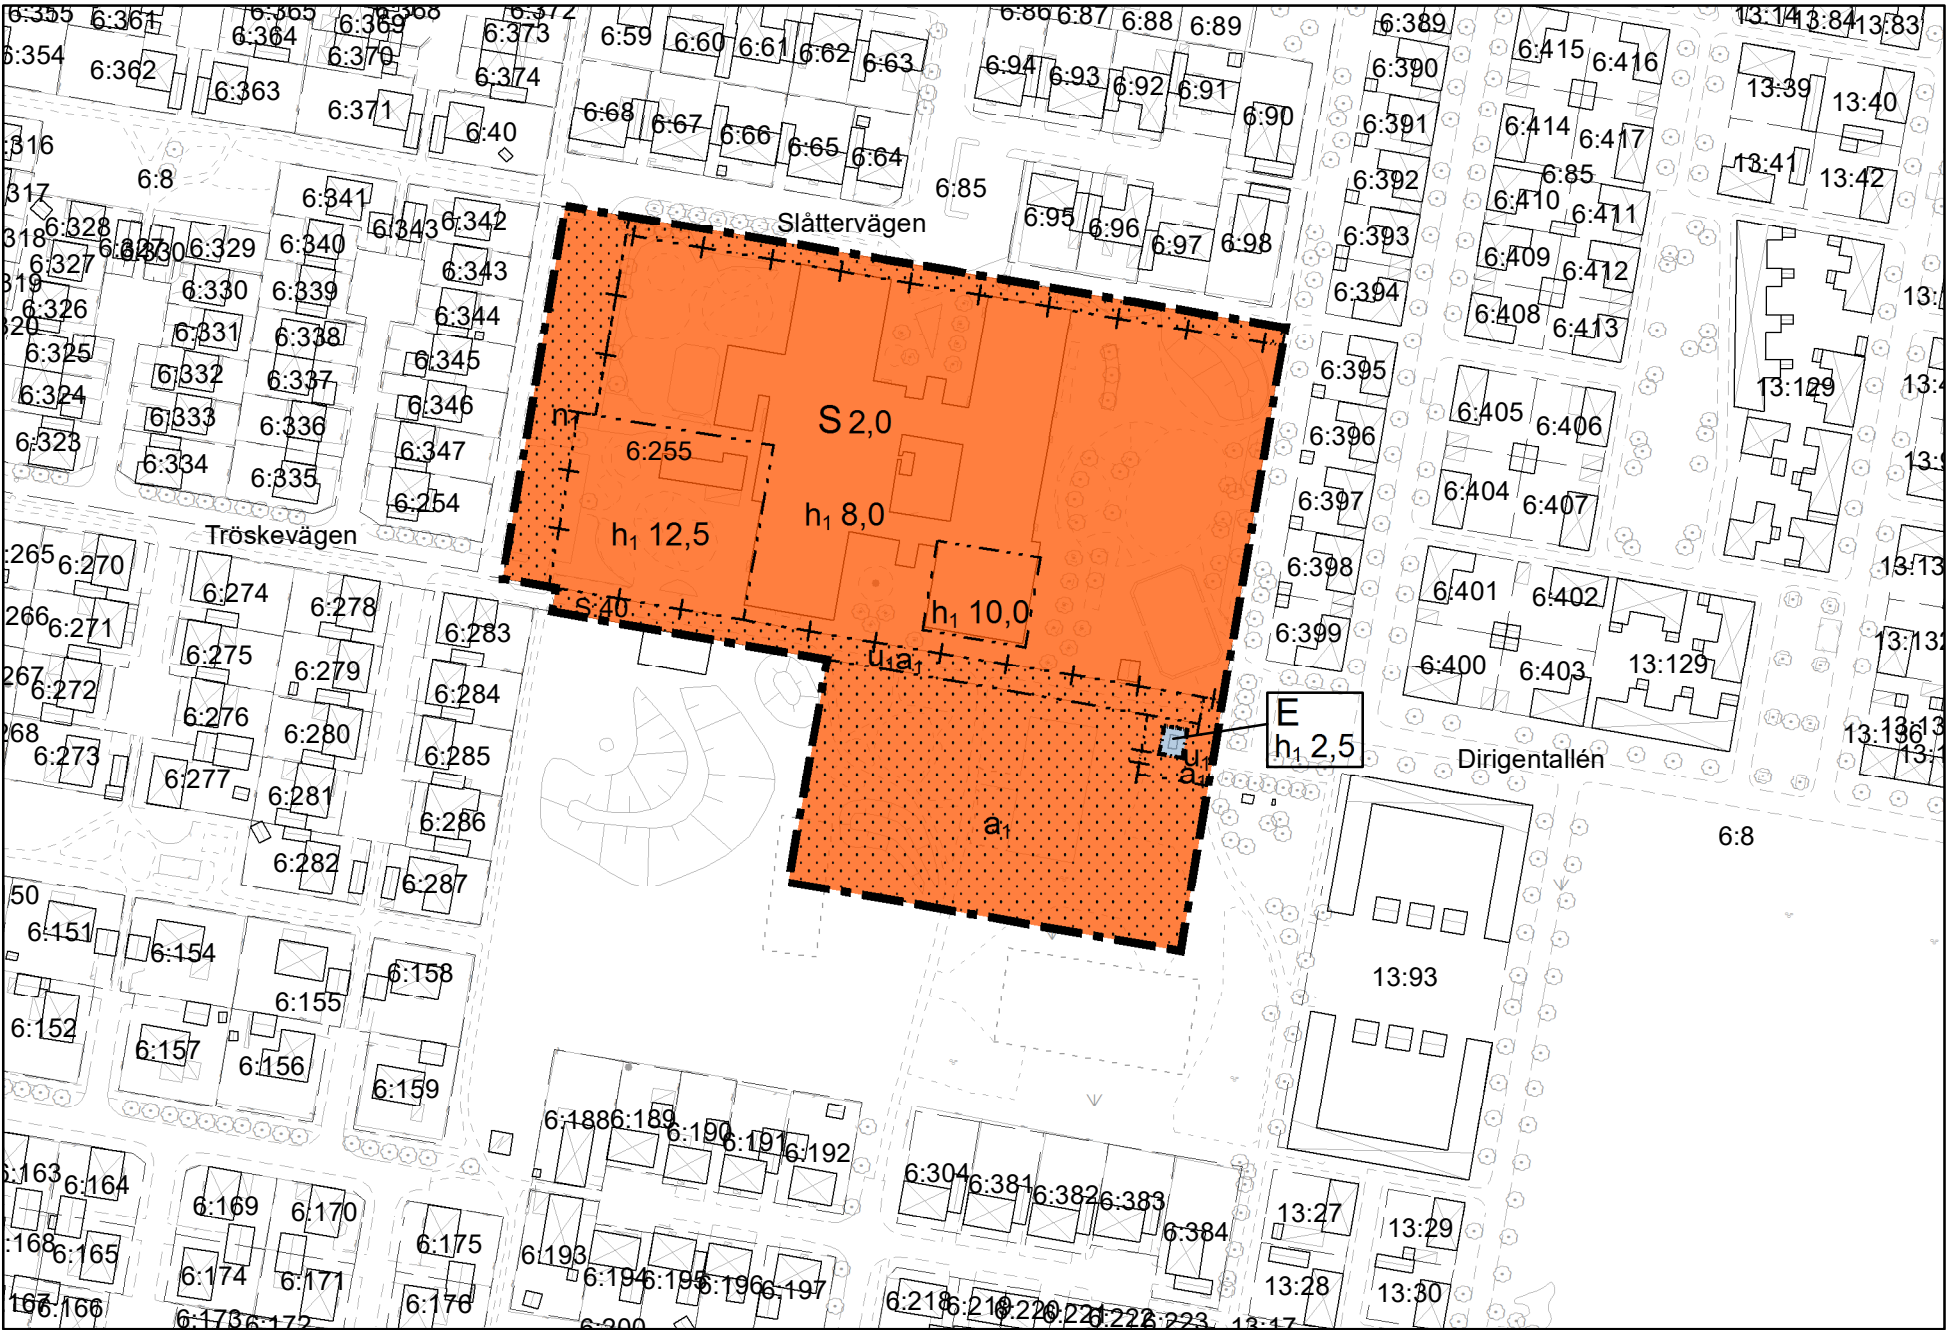


Plankarta

Skala 1:2 000 (A3) 0 50 100 200 Meter
Skala 1:1 000 (A1)



GRUNDKARTEBETECKNINGAR

- Fastighetsgräns
- Häck, mittlinje
- Staket
- Bostad
- Komplementbyggnad mm.
- Byggnadstillbehör, yta
- Gångbana
- Körbana, kantsten
- Körbana, ej kantsten
- Körbana på tomt
- 3,6 Markhöjd
- 2:1 Fastighetsbeteckning
- Träd

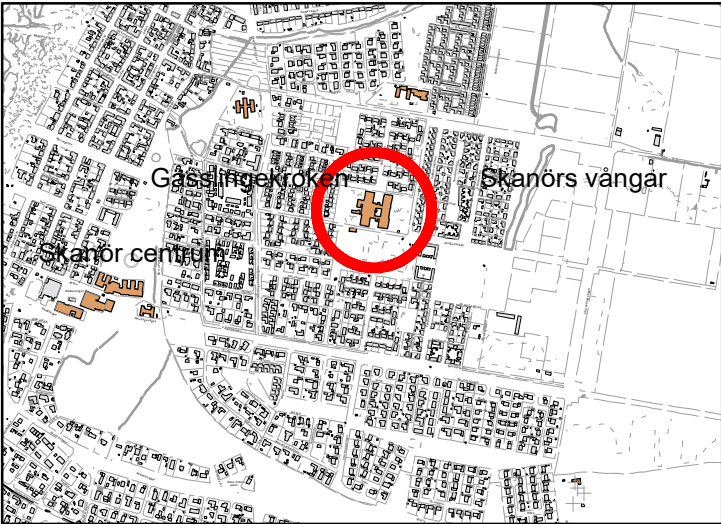

Orienteringskarta

Till planen hör följande handlingar:

- Plankarta med planbestämmelser
- Plan- och genomförandebeskrivning
- Undersökning om betydande miljöpåvekan 2022-01-31
- Fastighetsförteckning 2022-02-

	Datum	Signatur
Antagen		
Laga kraft		

PLANBESTÄMMELSER

Följande gäller inom områden med nedanstående beteckningar.
Endast angiven användning och utformning är tillåten.
Där beteckning saknas gäller bestämmelsen inom all kvartersmark eller all allmän plats eller allt vattenområde på plankartan.

GRÄNSLINJER

- Planområdesgräns
- Användningsgräns
- Egenskapsgräns
- Sammanfallande egenskapsgränser

ANVÄNDNING AV KVARTERSMARK

- S Skola
- E Tekniska anläggningar

EGENSKAPSBESTÄMMELSER FÖR KVARTERSMARK

Begränsning av markens utnyttjande

- Marken får inte förses med byggnad

Höjd på byggnadsverk

- h₁ 12,5 Högsta nockhöjd är angivet värde i meter
- 2,0 Högsta antal våningar är angivet som angivet värde i. Bestämmelsen har digitaliserats för att möjliggöra analyser, men används inte idag.

Markreservat för allmännyttiga ändamål

- U₁ Markreservat för allmännyttiga underjordiska ledningar.

Markens anordnande och vegetation

- n₁ Parkering

Ändrad lovplikt

- a₁ Marklov krävs även för fällning av träd. Fällt träd ska kompenseras med nytt träd.

GENOMFÖRANDETID

Genomförandetiden är 60 månader över hela planområdet och börjar . när planen vinner laga kraft.

Förslag till detaljplan för
Skanör 6:255 med flera, Skanörs skola

Vellinge kommun, Skåne län

Planskede:
Samrådshandling

Upprättad datum:
2022-02-04

Diarienummer:
Ks 2021/285.722

Koordinatsystem plan:
SWEREF 99

Koordinatsystem höjd:
RH 2000

Grundkartan kvalitetskontrollerad:
2021-10-25

Mentor Demjaha
Plan- och Bygglovschef

Filip Evander
Planarkitekt

