


ORIENTERINGSKARTA

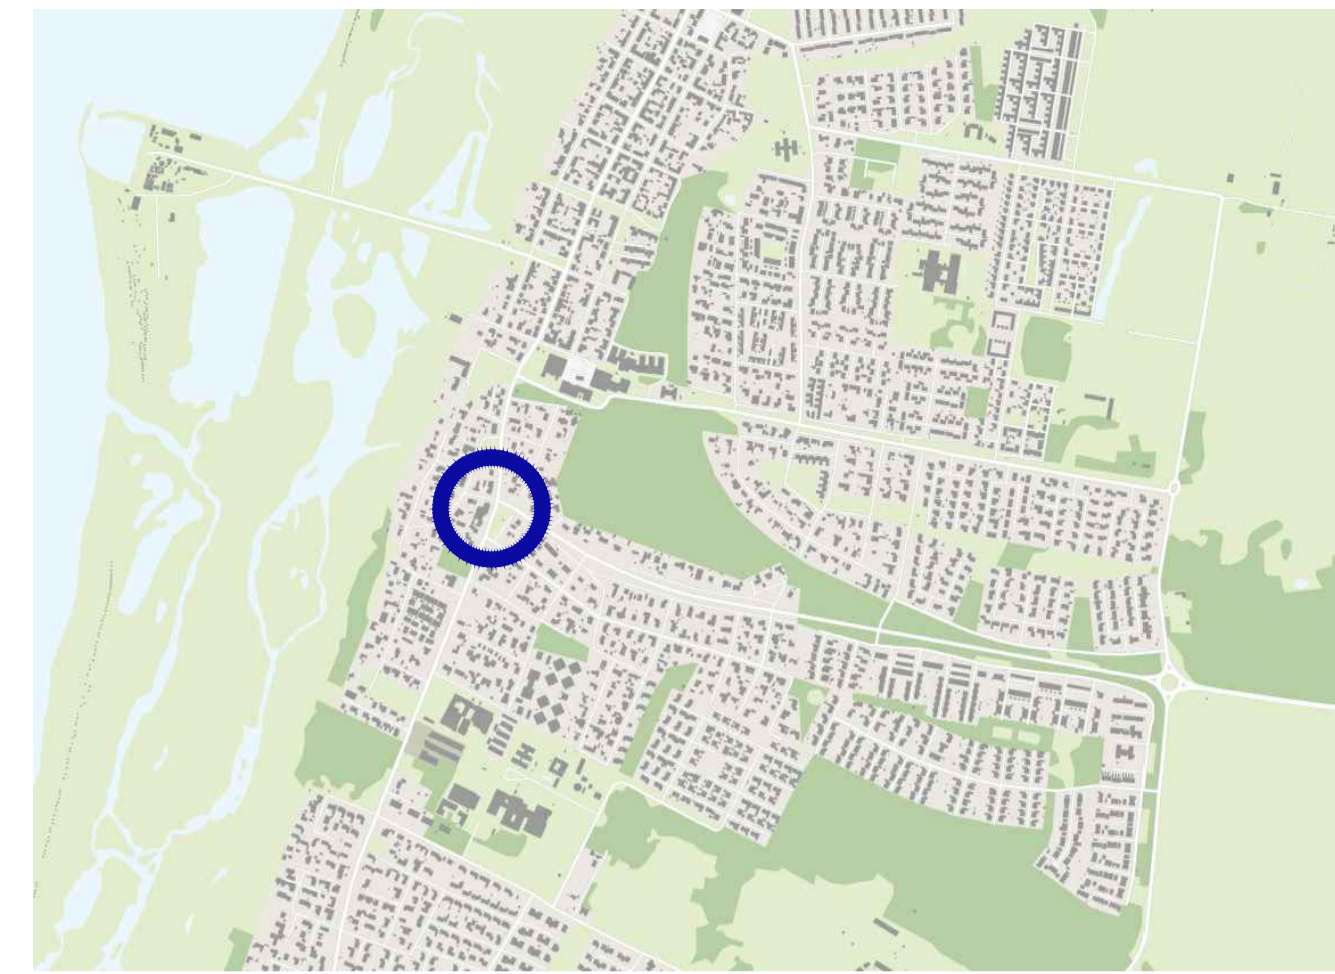

FÖRKLARINGAR

GRÄNSER

PLANOMRÅDESRÄNS

ILLUSTRATIONER


- BEFINTLIGA TRÄD
- NYA LÖV- OCH BARRTRÄD
- BEFINTLIG BYGGNAD
- NY BYGGNAD
- HÄCKPLANTERING

GRUNDKARTA

 Samhällsbyggnadsavdelningen	
Område	
Detailplan för Skanör 8:40, 8:42, 8:43 och 8:44	
Framställningsmetod	
Utdrag från primärkarta	
Kvalitetskontrollerad 2022-08-20	
Fastighetskartan aktuell 2022-08-22	
Koordinatsystem i plan	Koordinatsystem i höjd
SWEREF 99 13 30	RH 2000
Upprättad 2022-08-23	
Kartbeteckningar enligt HMK	
Skala 1:1 000	

GRUNDKARTANS BETECKNINGAR

- | | | |
|--|--|---|
| | | Bostadshus |
| | | Komplementbyggnad |
| | | Staket |
| | | Häck |
| | | Stödmur |
| | | Körbana |
| | | Gångbana |
| | | Slänt |
| | | Dike |
| | | Gräns mellan marktyper |
| | | Traktgräns, kvarterstraktgräns |
| | | Fastighetsgräns |
| | | Lövträd, barrträd |
| | | Åker |
| | | Ång |
| | | Sankmark |
| | | Vattenyta |
| | | Belysningsstolpe |
| | | Fornlämning |
| | | Gränspunkt |
| | | Kvarterstraktgräns |
| | | 10 |
| | | Registerbeteckning för fastighet med kvartersnamn |
| | | Vellinge |
| | | Traktgräns |
| | | 99:1 |
| | | Registerbeteckning för fastighet med traktgräns |
| | | S:5 |
| | | Registerbeteckning för samfällighet |
| | | GA:2 |
| | | Registerbeteckning för gemensamhetsanläggning |
| | | u |
| | | Område för underjordiska ledningar |

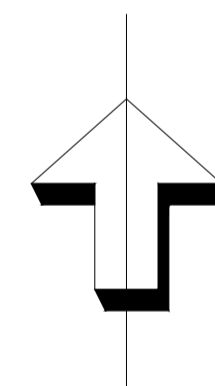

HANDLINGAR

Till planen hör följande handlingar:

- Plankarta med bestämmelser och illustrationsplan
- Planbeskrivning
- Fastighetsförteckning
- Grundkarta
- Samrådsredogörelse
- Uttåtande efter granskning

Övriga handlingar

- Geoteknisk undersökning med radonmätning
- Miljöteknisk markundersökning
- PM - VA
- Trafikbulerutredning

Antagen av KF	Sign.
Laga kraft	Sign.



ILLUSTRATIONSKARTA

SKALA 1:500 (A1) 1:1000 (A3)

ANTAGANDEHANDLING

STANDARDFÖRFARANDE

FÖRSLAG TILL DETALJPLAN FÖR SKANÖR 8:40, 8:42, 8:43 och 8:44 vid Falsterbovägen i Skanör

Vellinge kommun, Skåne län
Samhällsbyggnadsavdelningen

2022-10-10

Martina Ljung Plan- och Exploateringschef
Johan Helgeson / Oskar Nygren Planarkitekt
Niklas Emgård / Malin Hedin Zoom Arkitekter AB

ILLUSTRATIONSKARTA