

Bilaga B6
Markanspråkskartor Ljunghusen
2019-02-28




Bilaga B6 Markanspråkskarta

Område nr 1 av 27

- Planerade markanspråk
- Fastighetsgränser
- ▨ Del av naturtyp som berörs av permanent markanspråk
- ▤ Naturtypsgränser inom N2000
- Bufferyta
Justeringsutrymme inför detaljprojektering
- Tillf. arbetsyta
Yta som helt eller delvis kan behövas i arbetsskedet
- Fastigheter som ägs av kommunen
- Berörda badhytter

Grå text är fast.beteckning

Gul text är naturtypskod för område som berörs av skydd

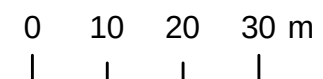

Skala

2019-02-28 1:1 000




Bilaga B6 Markanspråkskarta

Område nr 2 av 27

- Planerade markanspråk
- Fastighetsgränser
- ▨ Del av naturtyp som berörs av permanent markanspråk
- ▤ Naturtypsgränser inom N2000
- Bufferyta
Justeringsutrymme inför detaljprojektering
- Tillf. arbetsyta
Yta som helt eller delvis kan behövas i arbetsskedet
- Fastigheter som ägs av kommunen
- Berörda badhytter

Grå text är fast.beteckning

Gul text är naturtypskod för område som berörs av skydd

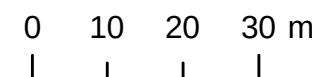

Skala

2019-02-28 1:1 000




Bilaga B6
Markanspråskarta

Område nr 3 av 27

- Planerade markanspråk
- Fastighetsgränser
- ▨ Del av naturtyp som berörs av permanent markanspråk
- ▤ Naturtypsgränser inom N2000
- Bufferyta
Justeringsutrymme inför detaljprojektering
- Tillf. arbetsyta
Yta som helt eller delvis kan behövas i arbetsskedet
- Fastigheter som ägs av kommunen
- Berörda badhytter

Grå text är fast.beteckning

Gul text är naturtypskod för område som berörs av skydd

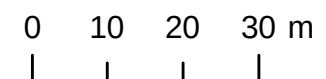

Skala

2019-02-28 1:1 000



Smärre justeringar i skyddets utformning
kan göras för att anpassas till
golfbanans verksamhet


Bilaga B6 Markanspråkskarta

Område nr 4 av 27

- Planerade markanspråk
- Fastighetsgränser
- ▨ Del av naturtyp som berörs av permanent markanspråk
- ▤ Naturtypsgränser inom N2000
- Bufferyta
Justeringsutrymme inför detaljprojektering
- Tillf. arbetsyta
Yta som helt eller delvis kan behövas i arbetsskedet
- Fastigheter som ägs av kommunen
- Berörda badhytter

Grå text är fast.beteckning

Gul text är naturtypskod för område som berörs av skydd

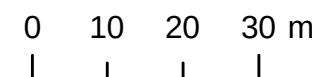


Skala

2019-02-28 1:1 000

Smärre justeringar i skyddets utformning
kan göras för att anpassas till
golfbanans verksamhet



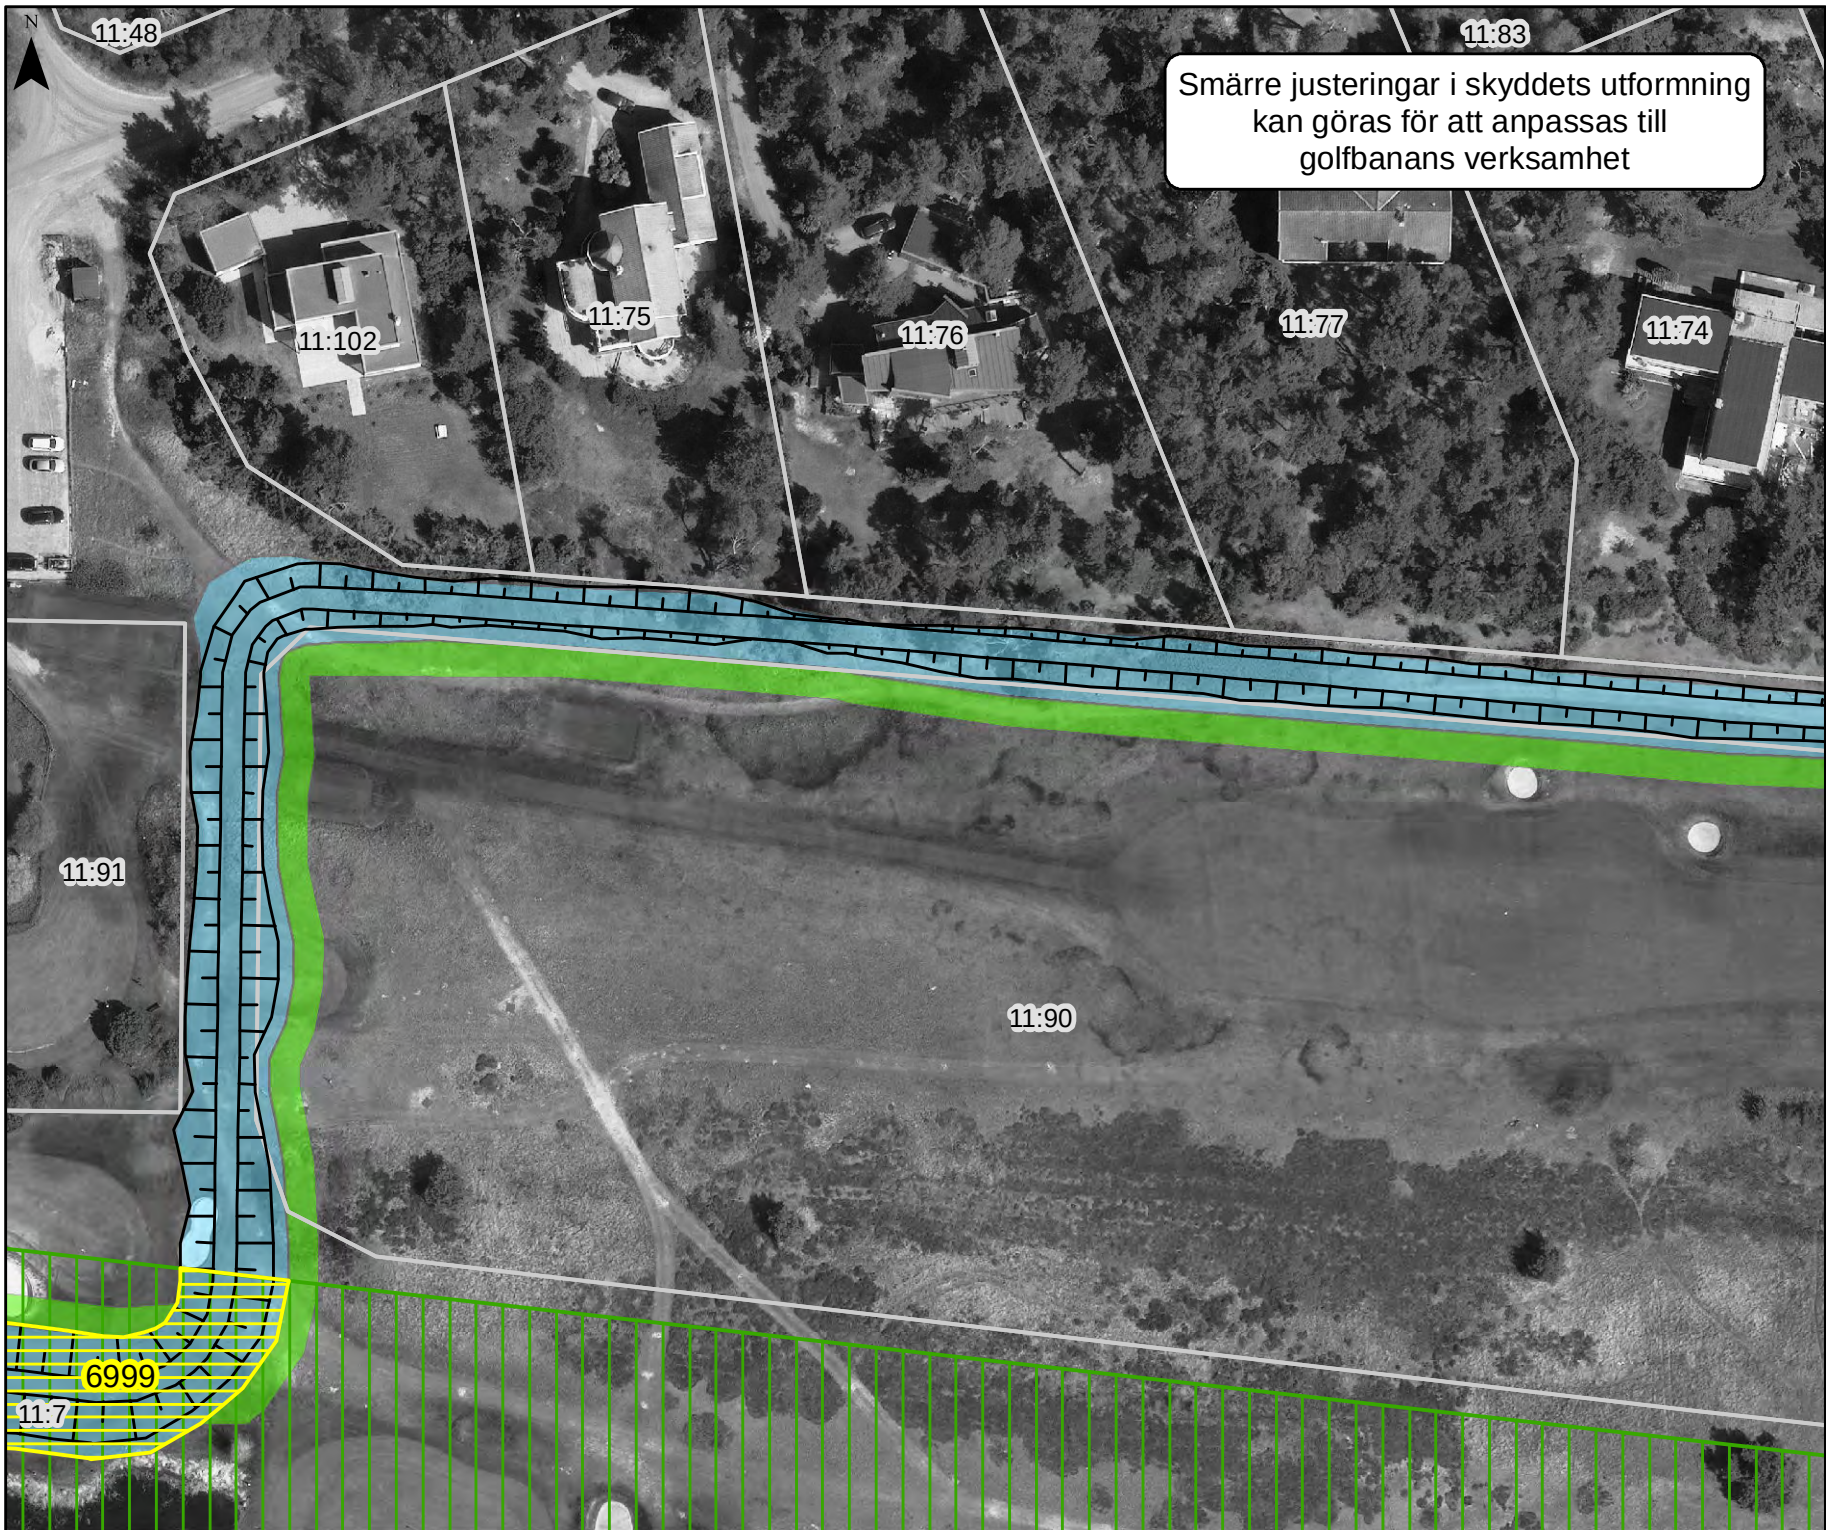


Bilaga B6
Markanspråskarta

Område nr 5 av 27

- Planerade markanspråk
- Fastighetsgränser
- ▨ Del av naturtyp som berörs av permanent markanspråk
- ▤ Naturtypsgränser inom N2000
- Bufferyta
Justeringsutrymme inför detaljprojektering
- Tillf. arbetsyta
Yta som helt eller delvis kan behövas i arbetsskedet
- Fastigheter som ägs av kommunen
- Berörda badhytter

Grå text är fast.beteckning

Gul text är naturtypskod för område som berörs av skydd

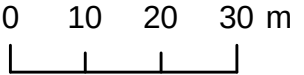

Skala
2019-02-28 1:1 000


Bilaga B6
Markanspråskarta

Område nr 6 av 27

- Planerade markanspråk
- Fastighetsgränser
- ▨ Del av naturtyp som berörs av permanent markanspråk
- ▤ Naturtypsgränser inom N2000
- Bufferyta
Justeringsutrymme inför detaljprojektering
- Tillf. arbetsyta
Yta som helt eller delvis kan behövas i arbetsskedet
- Fastigheter som ägs av kommunen
- Berörda badhytter

Grå text är fast.beteckning

Gul text är naturtypskod för område som berörs av skydd

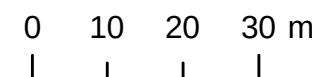

Skala

2019-02-28 1:1 000

Smärre justeringar i skyddets utformning kan göras för att anpassas till golfbanans verksamhet




Bilaga B6 Markanspråkskarta

Område nr 7 av 27

- Planerade markanspråk
- Fastighetsgränser
- ▨ Del av naturtyp som berörs av permanent markanspråk
- ▤ Naturtypsgränser inom N2000
- Bufferyta
Justeringsutrymme inför detaljprojektering
- Tillf. arbetsyta
Yta som helt eller delvis kan behövas i arbetsskedet
- Fastigheter som ägs av kommunen
- Berörda badhytter

Grå text är fast.beteckning

Gul text är naturtypskod för område som berörs av skydd

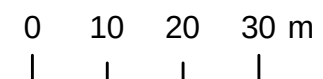

Skala

2019-02-28 1:1 000




Bilaga B6 Markanspråskarta

Område nr 8 av 27

- Planerade markanspråk
- Fastighetsgränser
- ▨ Del av naturtyp som berörs av permanent markanspråk
- ▤ Naturtypsgränser inom N2000
- Bufferyta
Justeringsutrymme inför detaljprojektering
- Tillf. arbetsyta
Yta som helt eller delvis kan behövas i arbetsskedet
- Fastigheter som ägs av kommunen
- Berörda badhytter

Grå text är fast.beteckning

Gul text är naturtypskod för område som berörs av skydd

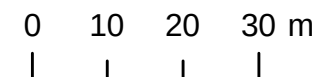

Skala

2019-02-28 1:1 000




Bilaga B6 Markanspråskarta

Område nr 9 av 27

- Planerade markanspråk
- Fastighetsgränser
- ▨ Del av naturtyp som berörs av permanent markanspråk
- ▤ Naturtypsgränser inom N2000
- Bufferyta
Justeringsutrymme inför detaljprojektering
- Tillf. arbetsyta
Yta som helt eller delvis kan behövas i arbetsskedet
- Fastigheter som ägs av kommunen
- Berörda badhytter

Grå text är fast.beteckning

Gul text är naturtypskod för område som berörs av skydd

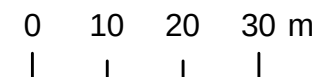

Skala

2019-02-28 1:1 000




Bilaga B6 Markanspråskarta

Område nr 10 av 27

- Planerade markanspråk
- Fastighetsgränser
- ▨ Del av naturtyp som berörs av permanent markanspråk
- ▤ Naturtypsgränser inom N2000
- Bufferyta
Justeringsutrymme inför detaljprojektering
- Tillf. arbetsyta
Yta som helt eller delvis kan behövas i arbetsskedet
- Fastigheter som ägs av kommunen
- Berörda badhytter

Grå text är fast.beteckning

Gul text är naturtypskod för område som berörs av skydd

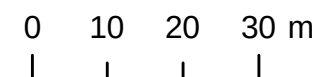

Skala

2019-02-28 1:1 000

I detaljprojekteringen anpassas skyddet så att Störvägen korsar skyddet




Bilaga B6 Markanspråskarta

Område nr 11 av 27


- Planerade markanspråk
- Fastighetsgränser
- Del av naturtyp som berörs av permanent markanspråk
- Naturtypsgränser inom N2000
- Bufferyta
Justeringsutrymme inför detaljprojektering
- Tillf. arbetsyta
Yta som helt eller delvis kan behövas i arbetsskedet
- Fastigheter som ägs av kommunen
- Berörda badhytter

Grå text är fast.beteckning

Gul text är naturtypskod för område som berörs av skydd

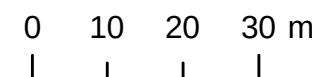

Skala
2019-02-28 1:1 000

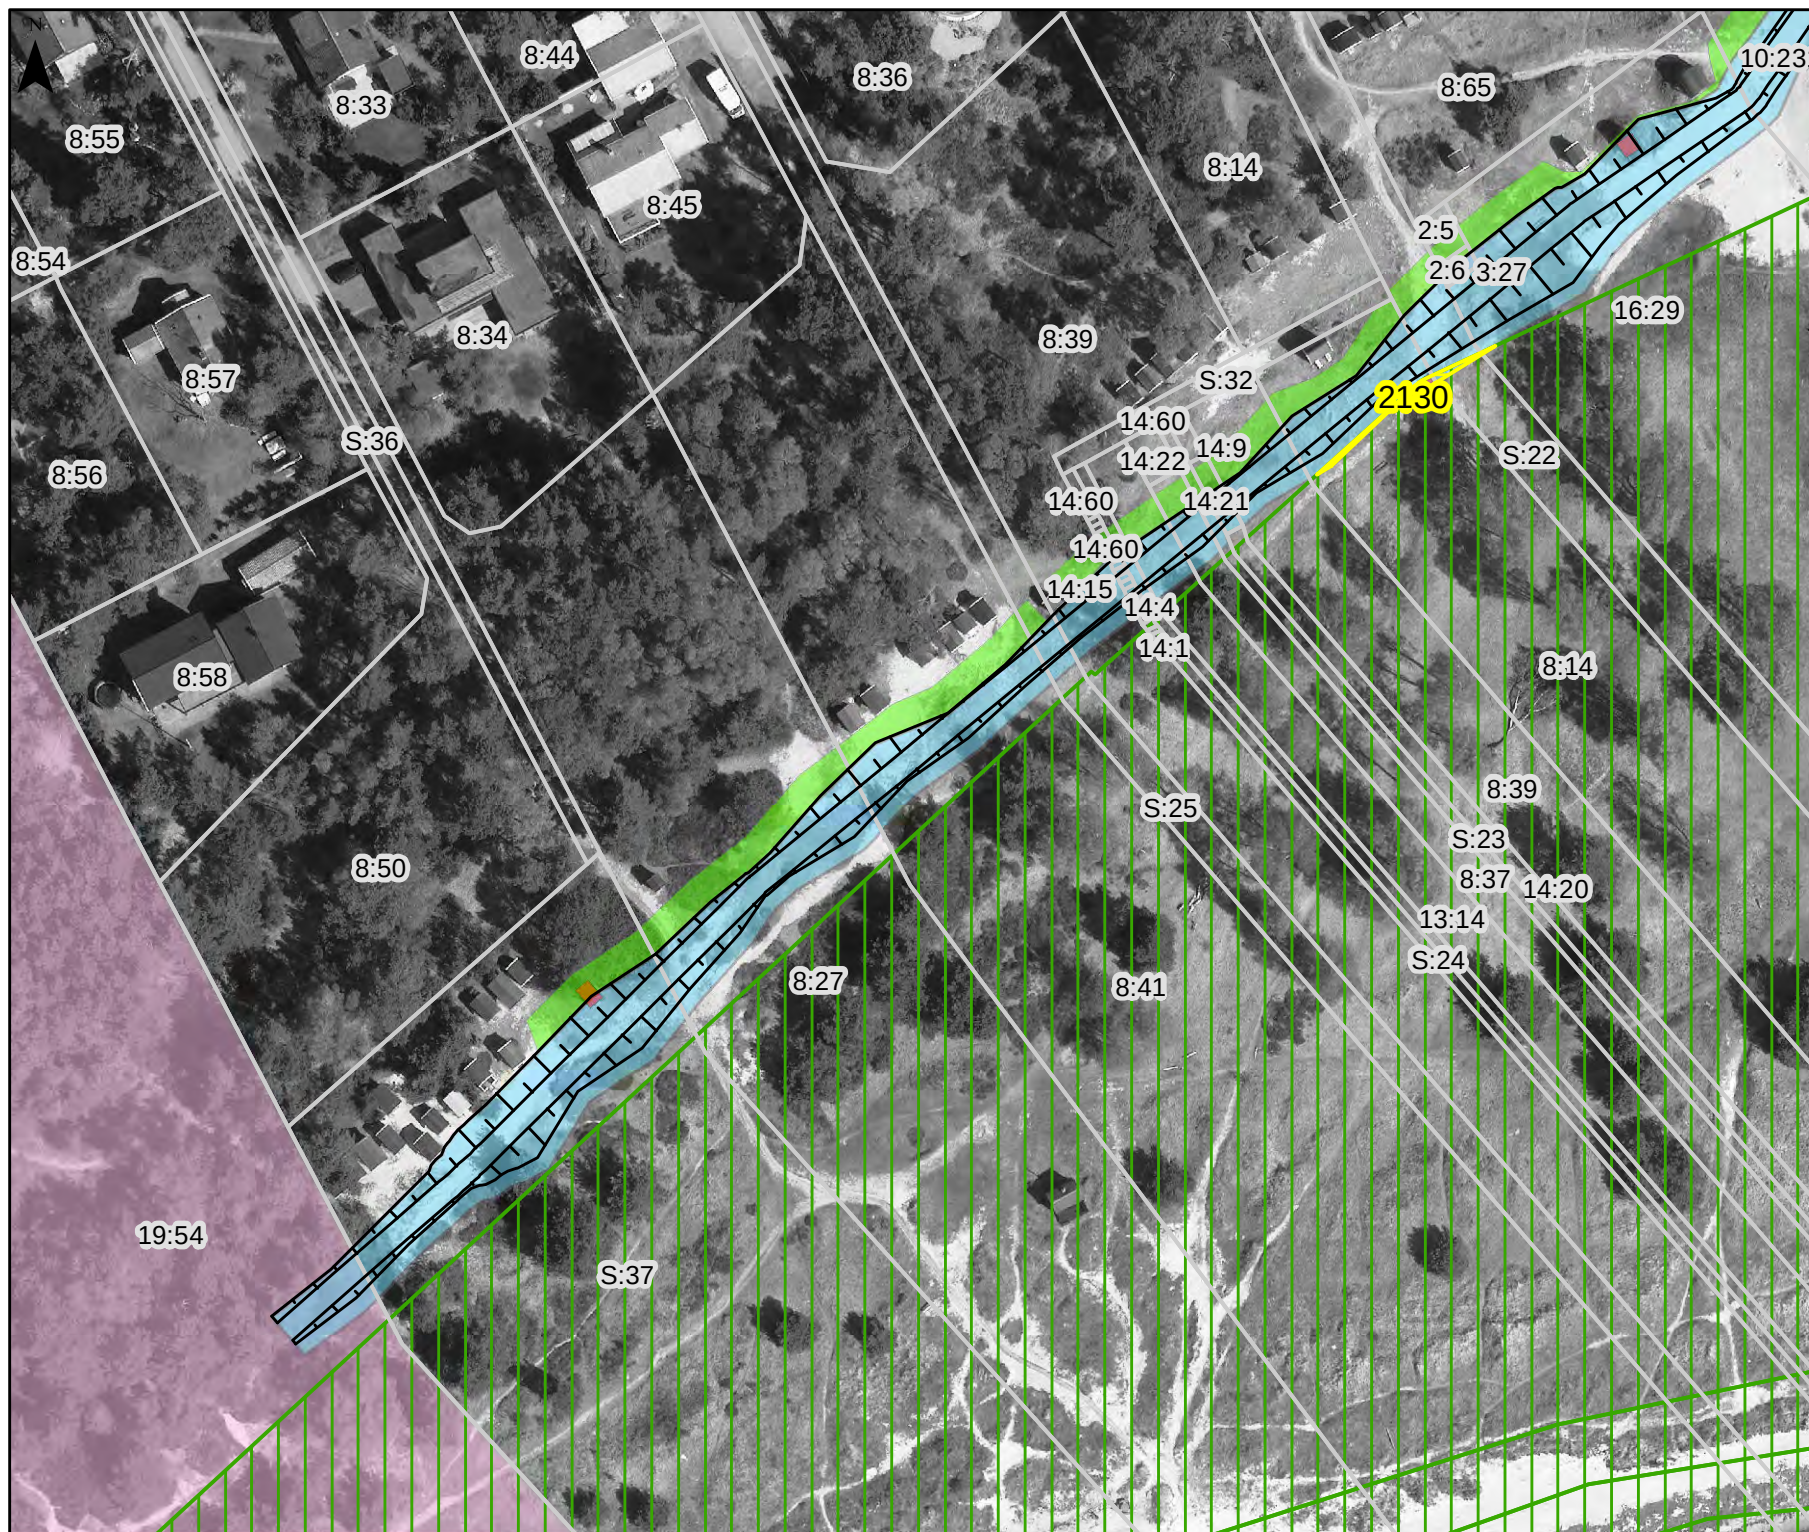


Bilaga B6 Markanspråkskarta

Område nr 12 av 27

- Planerade markanspråk
- Fastighetsgränser
- ▨ Del av naturtyp som berörs av permanent markanspråk
- ▤ Naturtypsgränser inom N2000
- Bufferyta
Justeringsutrymme inför detaljprojektering
- Tillf. arbetsyta
Yta som helt eller delvis kan behövas i arbetsskedet
- Fastigheter som ägs av kommunen
- Berörda badhytter

Grå text är fast.beteckning

Gul text är naturtypskod för område som berörs av skydd

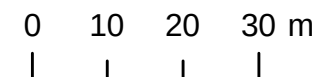

Skala

2019-02-28 1:1 000




Bilaga B6 Markanspråskarta

Område nr 13 av 27

- Planerade markanspråk
- Fastighetsgränser
- ▨ Del av naturtyp som berörs av permanent markanspråk
- ▤ Naturtypsgränser inom N2000
- Bufferyta
Justeringsutrymme inför detaljprojektering
- Tillf. arbetsyta
Yta som helt eller delvis kan behövas i arbetsskedet
- Fastigheter som ägs av kommunen
- Berörda badhytter

Grå text är fast.beteckning

Gul text är naturtypskod för område som berörs av skydd

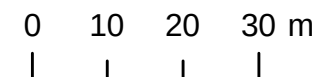

Skala
2019-02-28 1:1 000




Bilaga B6 Markanspråkskarta

Område nr 14 av 27


- Planerade markanspråk
- Fastighetsgränser
- ▨ Del av naturtyp som berörs av permanent markanspråk
- ▤ Naturtypsgränser inom N2000
- Bufferyta
Justeringsutrymme inför detaljprojektering
- Tillf. arbetsyta
Yta som helt eller delvis kan behövas i arbetsskedet
- Fastigheter som ägs av kommunen
- Berörda badhytter

Grå text är fast.beteckning

Gul text är naturtypskod för område som berörs av skydd

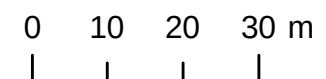

Skala
2019-02-28 1:1 000

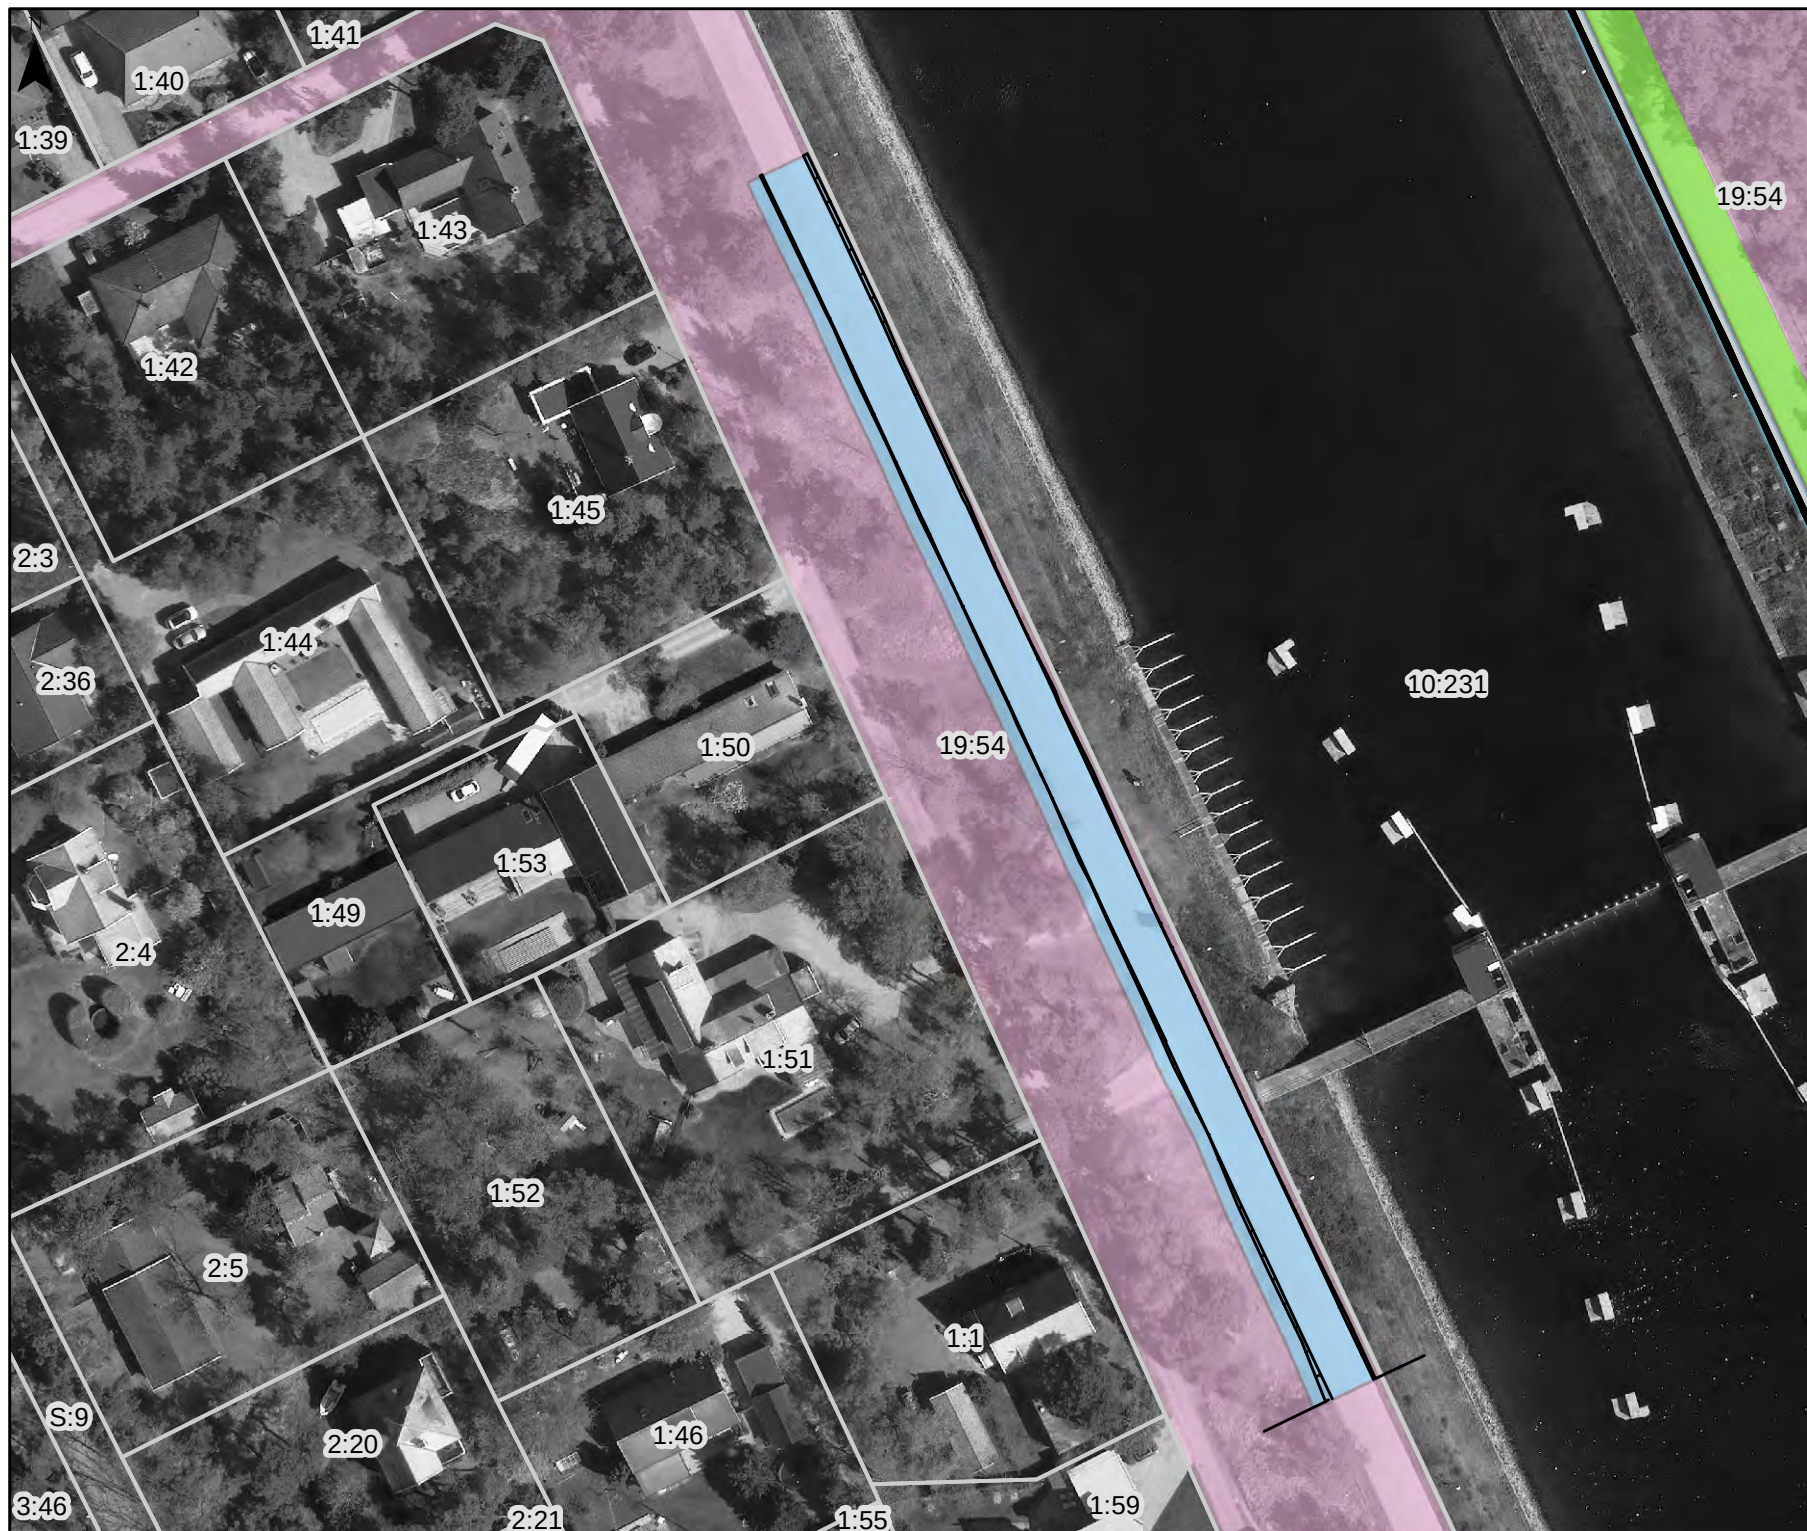


Bilaga B6
Markanspråkskarta

Område nr 15 av 27

- Planerade markanspråk
- Fastighetsgränser
- ▨ Del av naturtyp som berörs av permanent markanspråk
- ▤ Naturtypsgränser inom N2000
- Bufferyta Justeringsutrymme inför detaljprojektering
- Tillf. arbetsyta Yta som helt eller delvis kan behövas i arbetsskedet
- Fastigheter som ägs av kommunen
- Berörda badhytter

Grå text är fast.beteckning

Gul text är naturtypskod för område som berörs av skydd

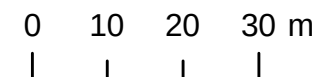

Skala

2019-02-28 1:1 000




Bilaga B6 Markanspråkskarta

Område nr 16 av 27

- Planerade markanspråk
- Fastighetsgränser
- ▨ Del av naturtyp som berörs av permanent markanspråk
- ▨ Naturtypsgränser inom N2000
- Bufferyta Justeringsutrymme inför detaljprojektering
- ▨ Tillf. arbetsyta Yta som helt eller delvis kan behövas i arbetsskedet
- Fastigheter som ägs av kommunen
- Berörda badhytter


Grå text är fast.beteckning

Gul text är naturtypskod för område som berörs av skydd

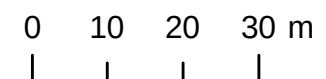

Skala

2019-02-28 1:1 000

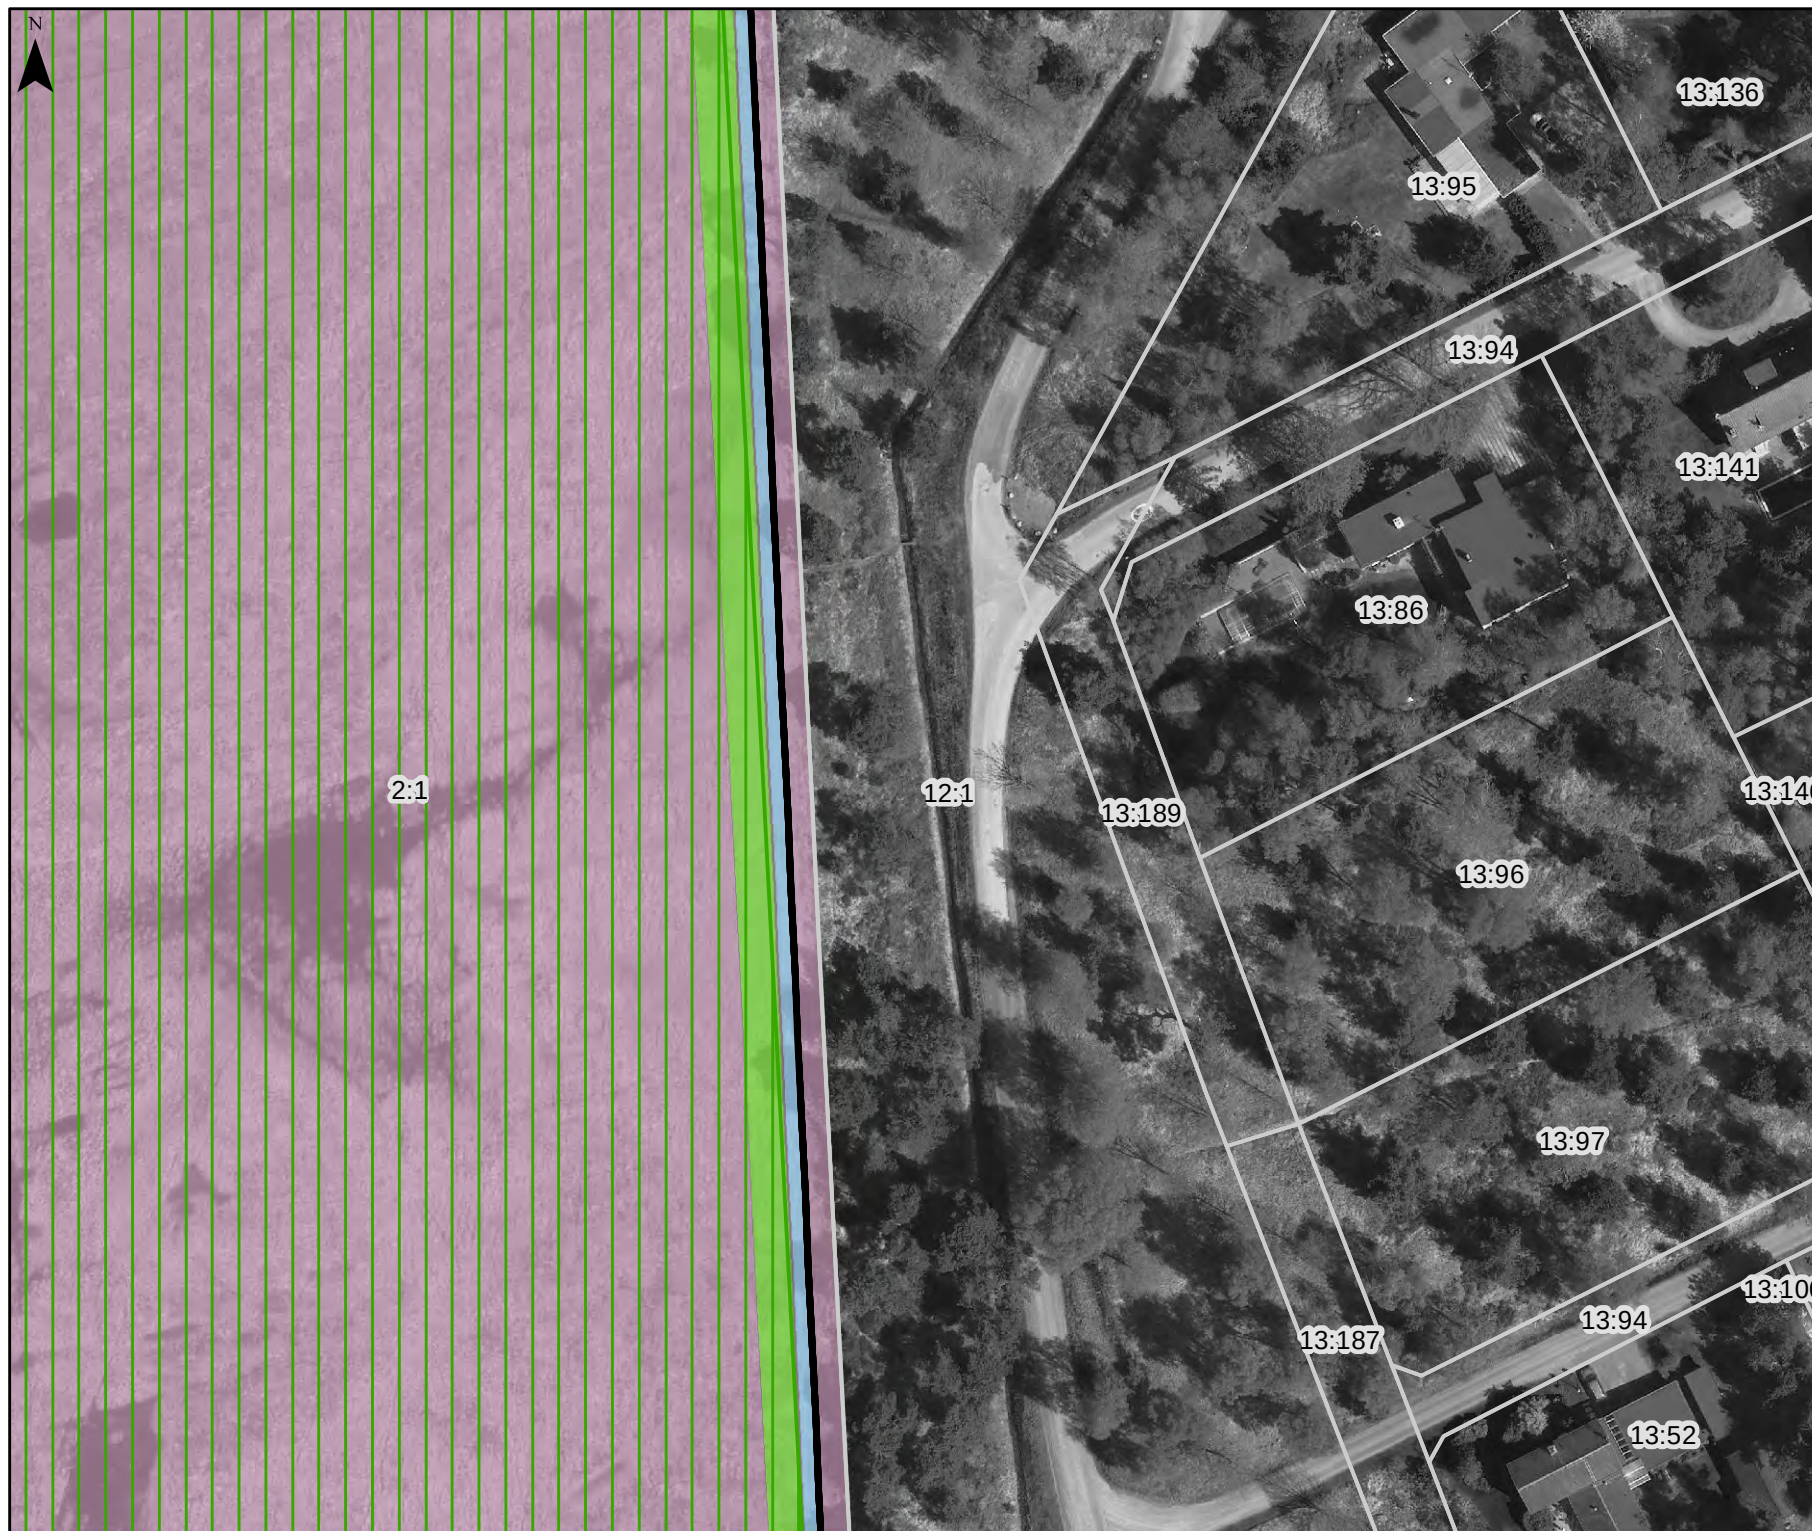




Bilaga B6 Markanspråkskarta

Område nr 17 av 27

- Planerade markanspråk
- Fastighetsgränser
- ▨ Del av naturtyp som berörs av permanent markanspråk
- ▤ Naturtypsgränser inom N2000
- Bufferyta Justeringsutrymme inför detaljprojektering
- Tillf. arbetsyta Yta som helt eller delvis kan behövas i arbetsskedet
- Fastigheter som ägs av kommunen
- Berörda badhytter

Grå text är fast.beteckning

Gul text är naturtypskod för område som berörs av skydd

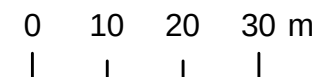

Skala
2019-02-28 1:1 000

Bilaga B6
Markanspråkskarta

Område nr 18 av 27

- Planerade markanspråk
- Fastighetsgränser
- ▨ Del av naturtyp som berörs av permanent markanspråk
- ▤ Naturtypsgränser inom N2000
- Bufferyta
Justeringsutrymme inför detaljprojektering
- Tillf. arbetsyta
Yta som helt eller delvis kan behövas i arbetsskedet
- Fastigheter som ägs av kommunen
- Berörda badhytter


Grå text är fast.beteckning

Gul text är naturtypskod för område som berörs av skydd

0 10 20 30 m

Skala

2019-02-28 1:1 000

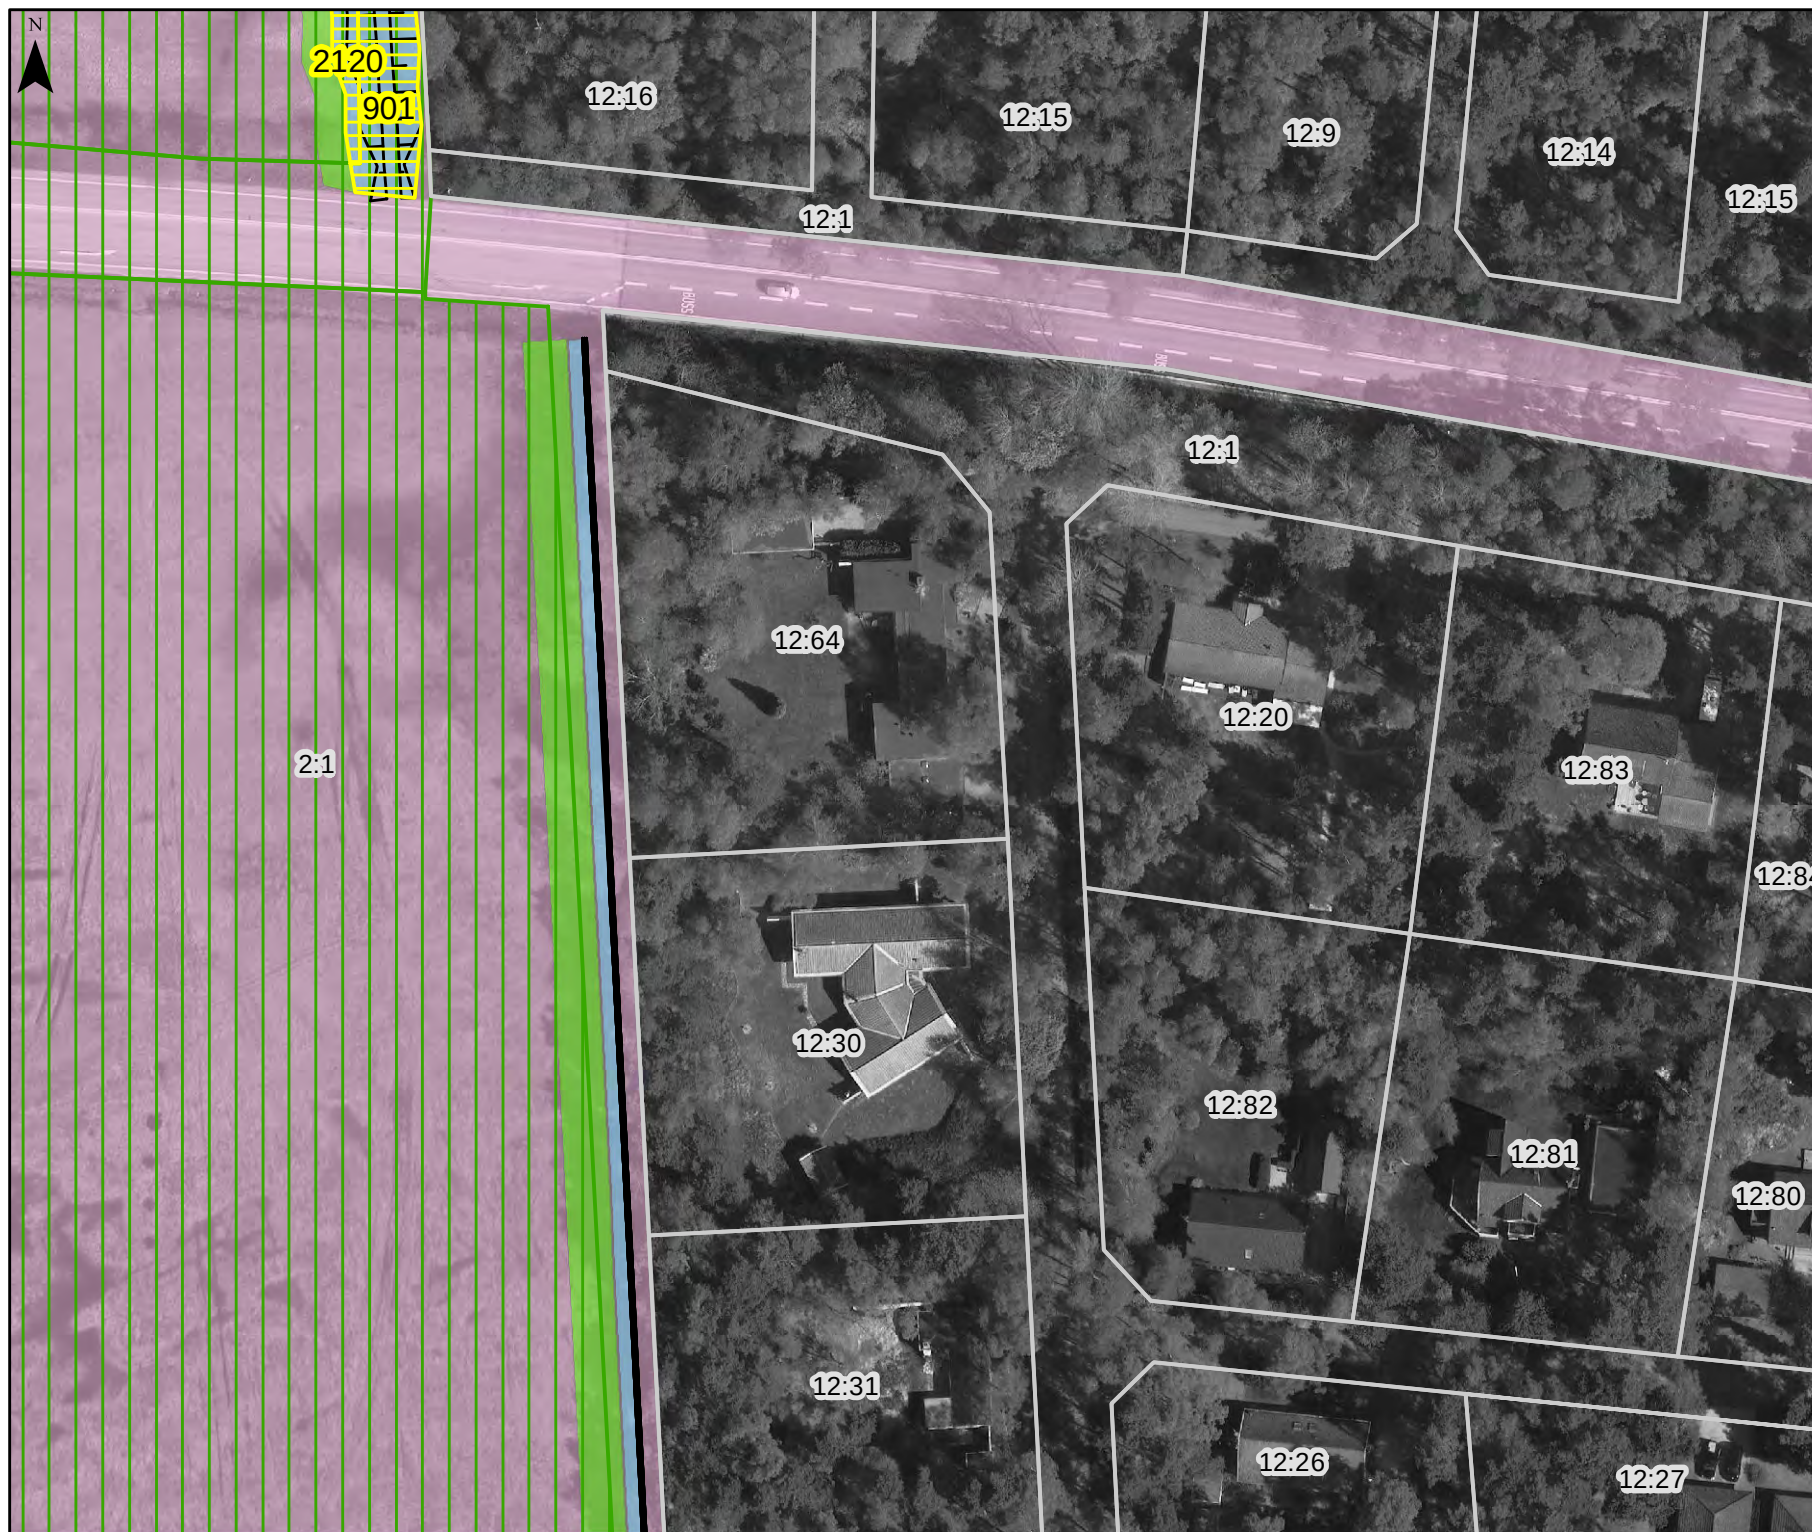

Område nr 19 av 27

Område nr 19 av 27

- Grå text är fast.beteckning

Gul text är naturtypskod för område som berörs av skydd

0 10 20 30 m

Skala

2019-02-28 1:1 000


Bilaga B6
Markanspråkskarta

Område nr 20 av 27

- Planerade markanspråk
- Fastighetsgränser
- ▨ Del av naturtyp som berörs av permanent markanspråk
- ▤ Naturtypsgränser inom N2000
- Bufferyta
Justeringsutrymme inför detaljprojektering
- Tillf. arbetsyta
Yta som helt eller delvis kan behövas i arbetsskedet
- Fastigheter som ägs av kommunen
- Berörda badhytter

Grå text är fast.beteckning

Gul text är naturtypskod för område som berörs av skydd

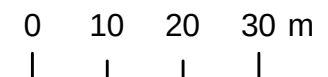

Skala

2019-02-28 1:1 000




Bilaga B6
Markanspråkskarta

Område nr 21 av 27

- Planerade markanspråk
- Fastighetsgränser
- ▨ Del av naturtyp som berörs av permanent markanspråk
- ▤ Naturtypsgränser inom N2000
- Bufferyta Justeringsutrymme inför detaljprojektering
- Tillf. arbetsyta Yta som helt eller delvis kan behövas i arbetsskedet
- Fastigheter som ägs av kommunen
- Berörda badhytter


Grå text är fast.beteckning

Gul text är naturtypskod för område som berörs av skydd

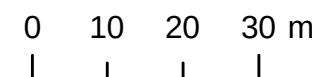

Skala

2019-02-28 1:1 000

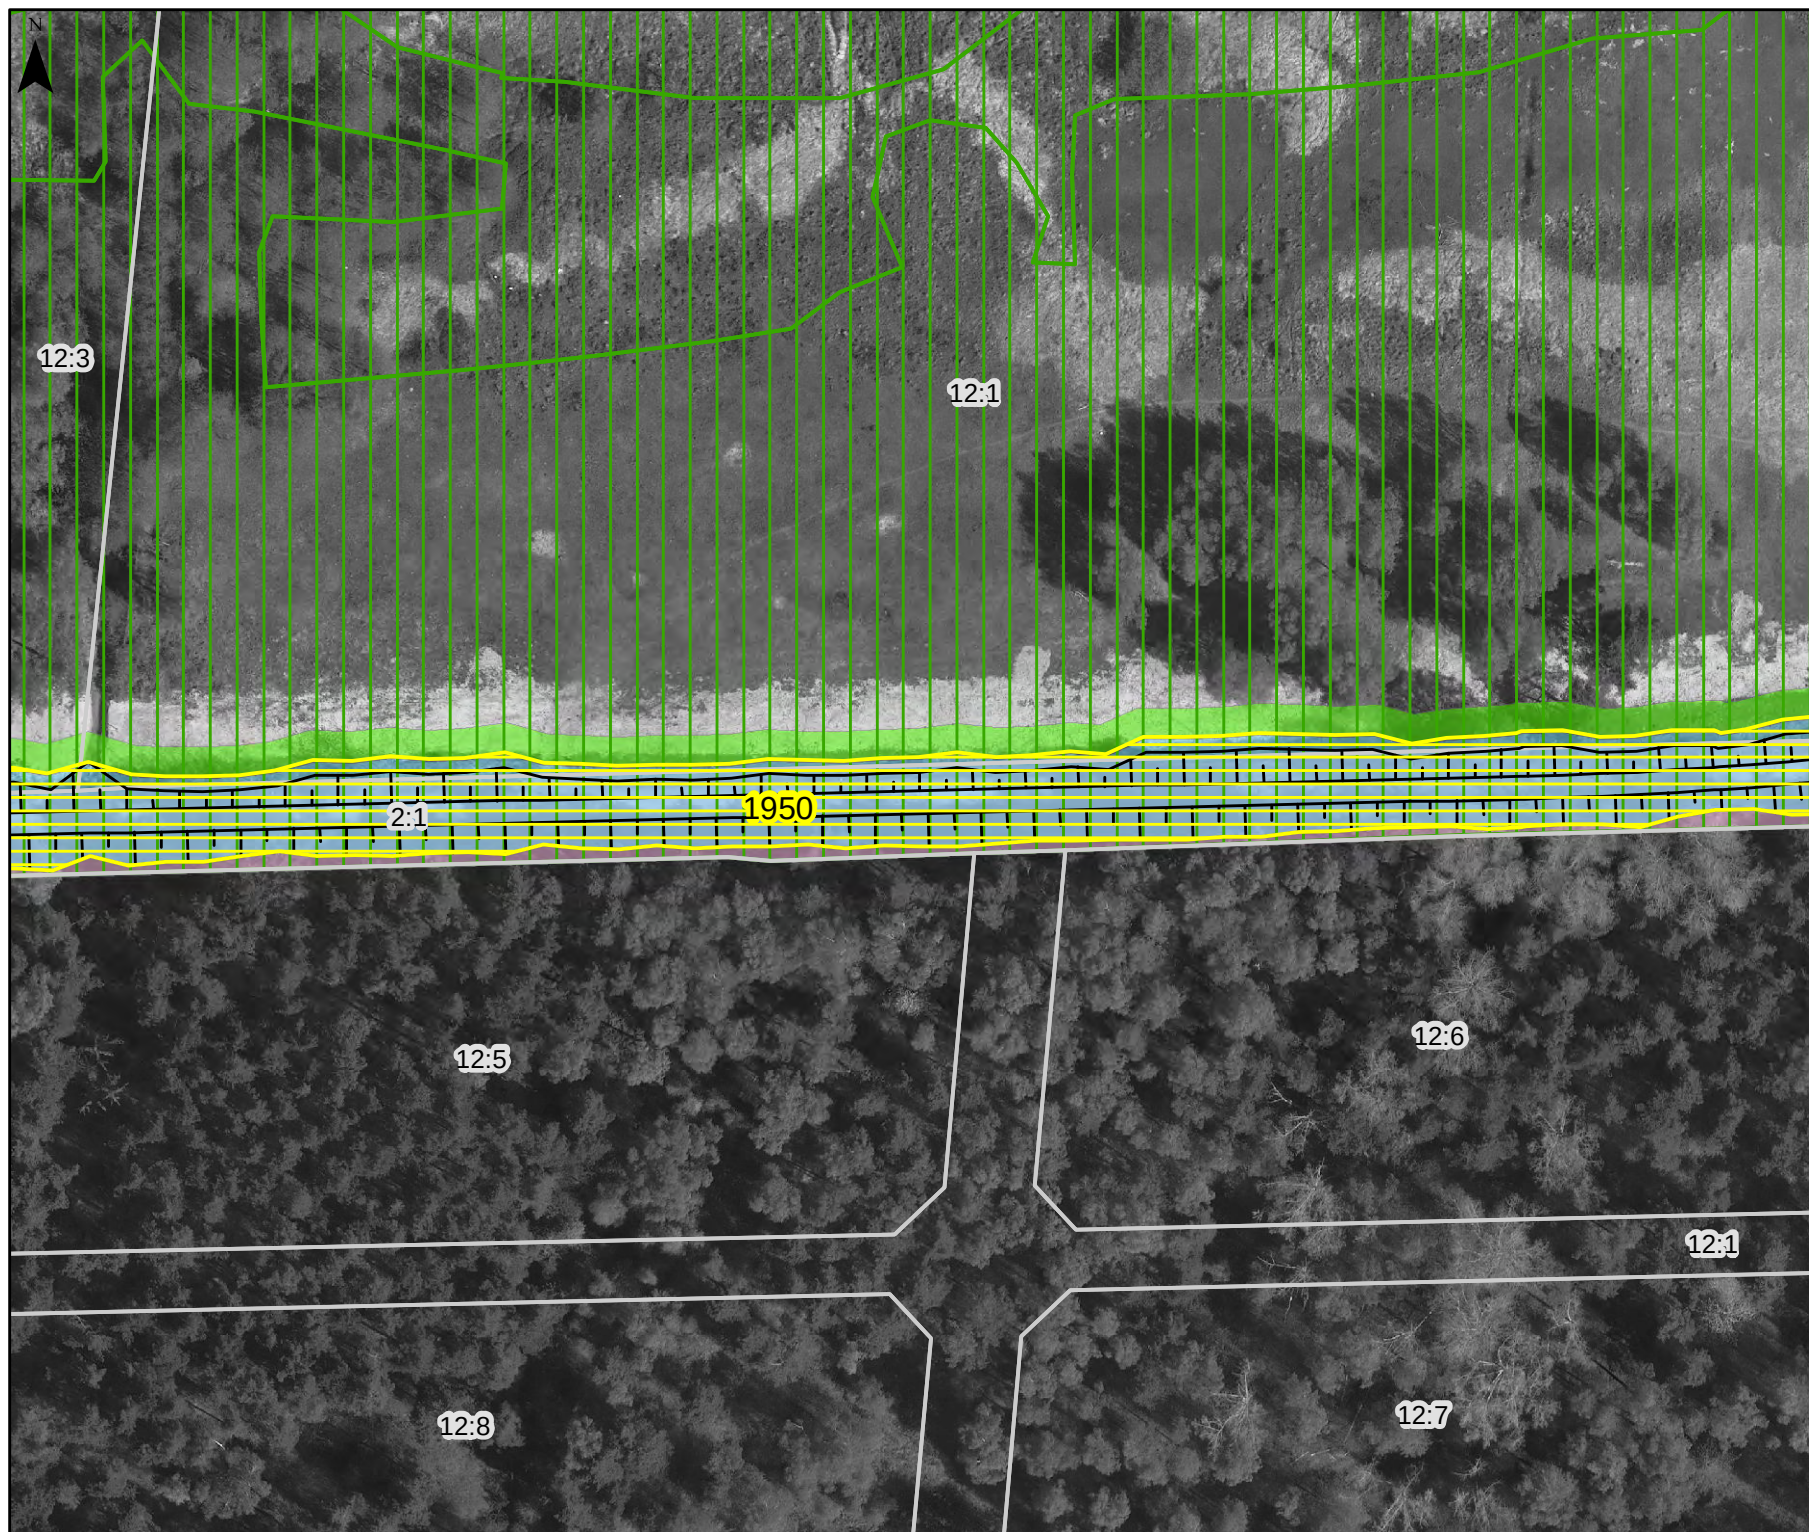

Område nr 22 av 27

☐ Fastighetsgränser

 Naturtypsgränser
inom N2000

Tillf. arbetsyta
Yta som helt
eller delvis kan
behövas i
arbetsskedet

 Fastigheter som ägs av kommunen

☐ Berörda badhytter

Grå text är fast.beteckning

Gul text är naturtypskod för område som berörs av skydd

0 10 20 30 m

Skala

2019-02-28 1:1 000

SWECO 




Bilaga B6 Markanspråkskarta

Område nr 23 av 27

- Planerade markanspråk
- Fastighetsgränser
- ▨ Del av naturtyp som berörs av permanent markanspråk
- ▤ Naturtypsgränser inom N2000
- Bufferyta
Justeringsutrymme inför detaljprojektering
- Tillf. arbetsyta
Yta som helt eller delvis kan behövas i arbetsskedet
- Fastigheter som ägs av kommunen
- Berörda badhytter

Grå text är fast.beteckning

Gul text är naturtypskod för område som berörs av skydd

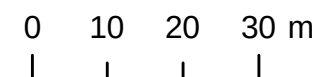

Skala

2019-02-28 1:1 000




Bilaga B6 Markanspråkskarta

Område nr 24 av 27

- Planerade markanspråk
- Fastighetsgränser
- ▨ Del av naturtyp som berörs av permanent markanspråk
- ▤ Naturtypsgränser inom N2000
- ▧ Bufferyta
Justeringsutrymme inför detaljprojektering
- ▩ Tillf. arbetsyta
Yta som helt eller delvis kan behövas i arbetsskedet
- ▨ Fastigheter som ägs av kommunen
- Berörda badhytter


Grå text är fast.beteckning

Gul text är naturtypskod för område som berörs av skydd

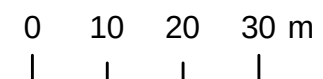

Skala

2019-02-28 1:1 000

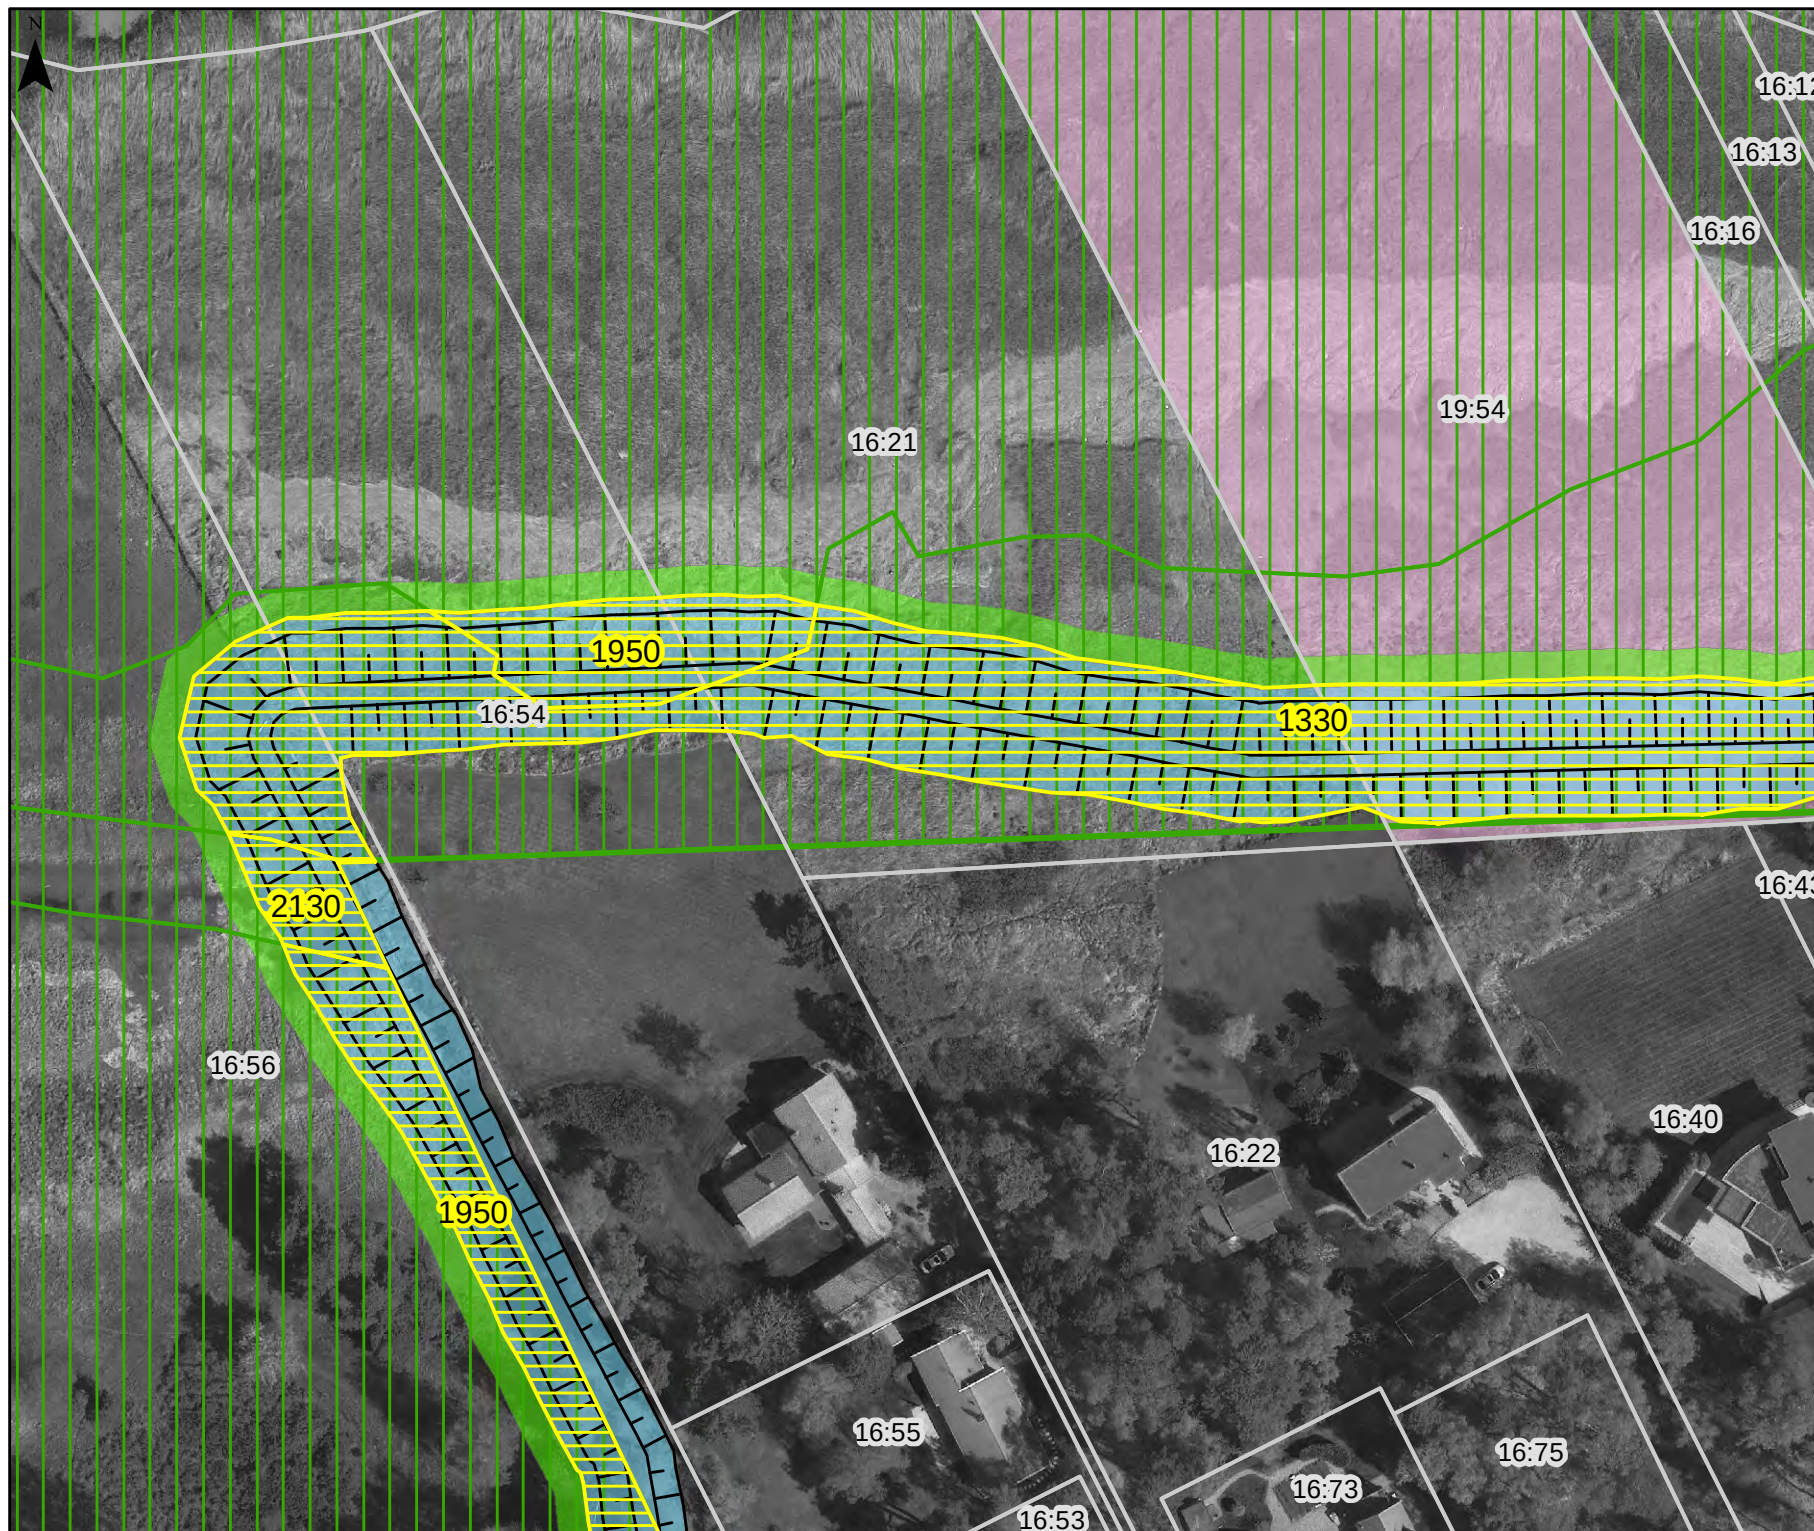

Område nr 25 av 27

☐ Fastighetsgränser

 Naturtypsgränser
inom N2000


Tillf. arbetsyta
Yta som helt
eller delvis kan
behövas i
arbetsskedet

 Fastigheter som ägs av kommunen

☐ Berörda badhytter

Grå text är fast.beteckning

Gul text är naturtypskod för område som berörs av skydd

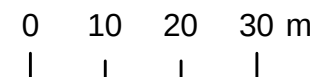

Skala

2019-02-28 1:1 000


Bilaga B6 Markanspråkskarta

Område nr 26 av 27

- Planerade markanspråk
- Fastighetsgränser
- ▨ Del av naturtyp som berörs av permanent markanspråk
- ▤ Naturtypsgränser inom N2000
- Bufferyta Justeringsutrymme inför detaljprojektering
- Tillf. arbetsyta Yta som helt eller delvis kan behövas i arbetsskedet
- Fastigheter som ägs av kommunen
- Berörda badhytter

Grå text är fast.beteckning

Gul text är naturtypskod för område som berörs av skydd

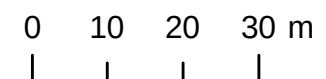


Skala
2019-02-28 1:1 000



- Planerade markanspråk
- Fastighetsgränser
- ▨ Del av naturtyp som berörs av permanent markanspråk
- ▤ Naturtypsgränser inom N2000
- Bufferyta Justeringsutrymme inför detaljprojektering
- Tillf. arbetsyta Yta som helt eller delvis kan behövas i arbetsskedet
- Fastigheter som ägs av kommunen
- Berörda badhytter

Grå text är fast.beteckning

Gul text är naturtypskod för område som berörs av skydd

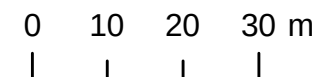

Skala

2019-02-28 1:1 000

Vellinge kommun planerar ny-exploatering inom detta område. Skyddet anpassas i detaljutföring till kommande exploatering.

10:231

19:54

10:231

1:4

1:148