
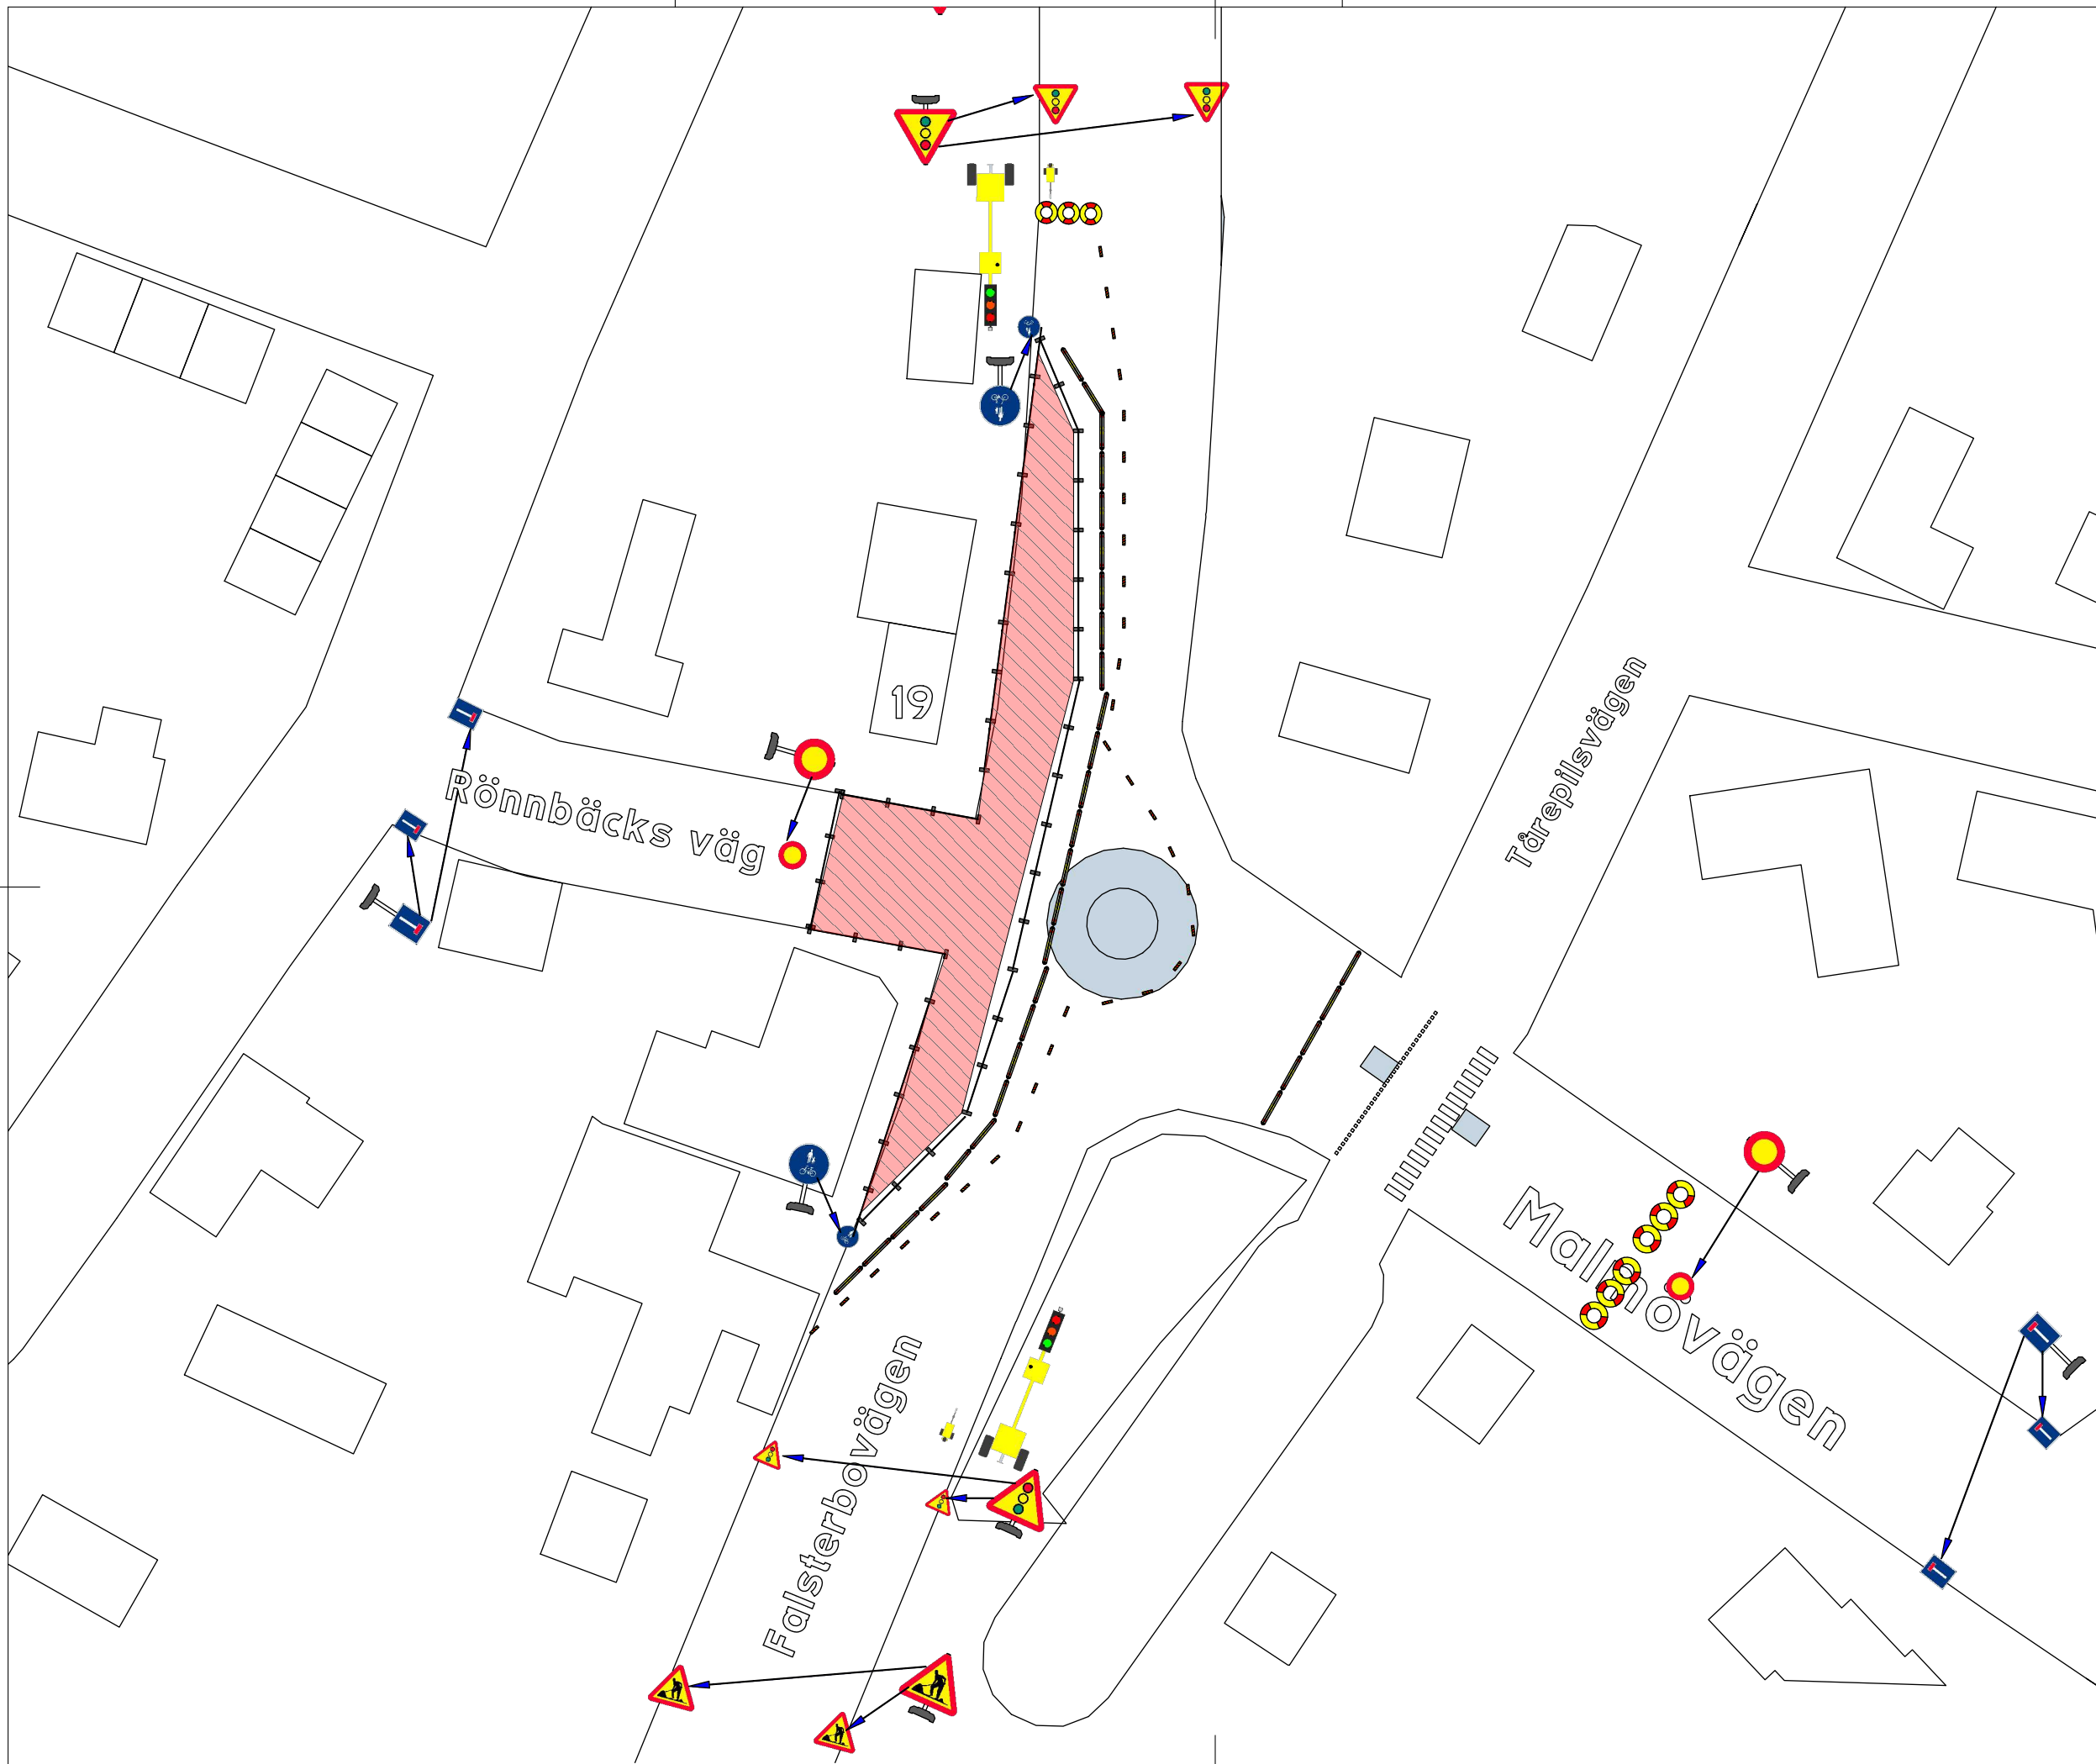
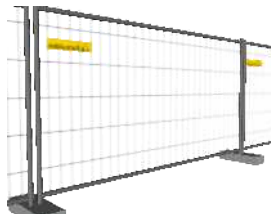


FÖRKLARINGAR

 ARBETSOMRÅDE

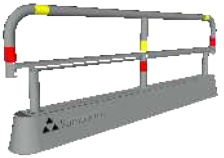

VÄGHÅLLARE		
FRAMTAGEN FÖR		
RITNINGSNUMMER	DATUM	
Page 1	2022-04-19	
Falsterbovägen / Rönnbäcks väg	REVIDERING
KONSTRUERAD AV		
Fredrik Hall		
Fredrik.hall@ramudden.se		0730584070
SKALA		
A3	