





Illustrationsplan

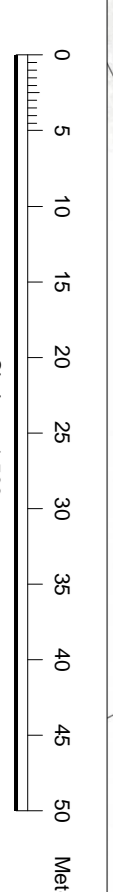

Teckenförklaring illustrationsplan:

- Planområdesgräns
- Temporärt kustskydd
- Permanent kustskydd
- Permanent kustskydd
- Ny bebyggelse
- Ny bebyggelse
- Ny bebyggelse
- Ny bebyggelse

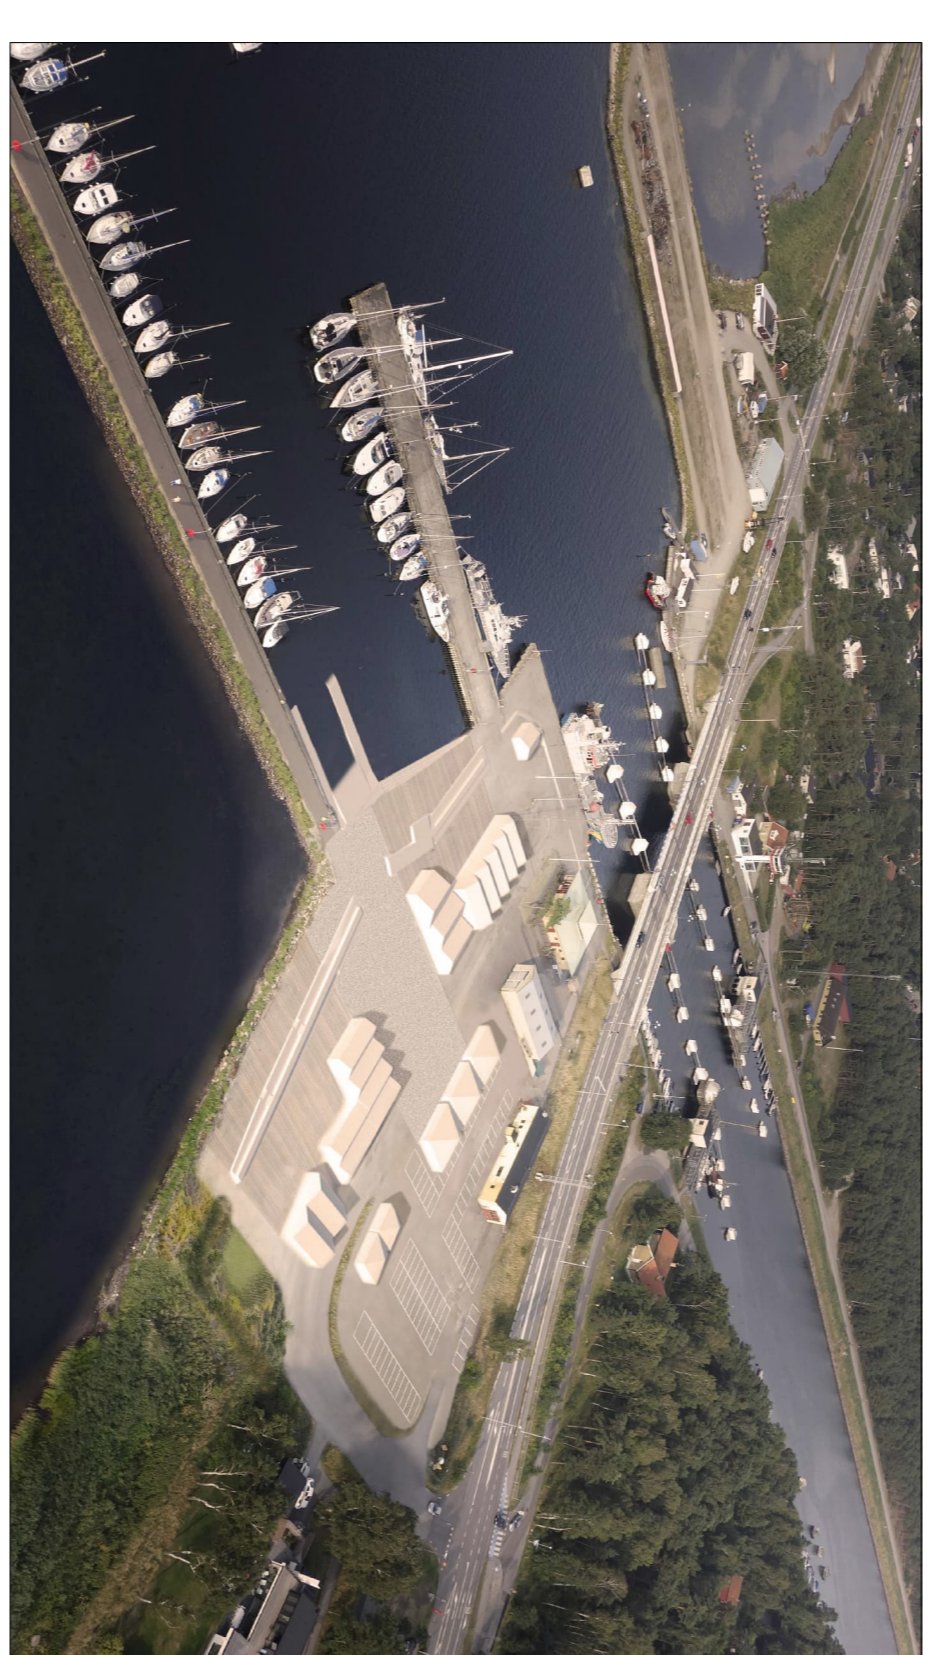

Vy från nordväst

Teckenförklaring grundkarta:

- Bostadshus
- Komplexenbyggnad
- Skärmåsk
- Fastighetsgräns
- Fastighetsbeteckning
- Vägkant



Orienteringskarta

Förslag till detaljplan för del av Räng 10:231
Västra hamnplan vid Falsterbökkanalen
Vellinge kommun, Skåne län



Till planen hör följande handlingar:
 Planera med planbeskrivningar
 Illustrationsplan
 Plan- och permontbeteckning
 Undersökning (miljöbedömning)
 Fastighetsbeteckning

Plansekreter: Samrådshandling	Koordinatsystem plan: SWEREF 13 30
Illustrationsplan	Upprättad datum: 2024-11-22
Plan- och permontbeteckning	Koordinatsystem höjd: RH 2000
Undersökning (miljöbedömning)	Dokumentnummer: KS 2023/72
Fastighetsbeteckning	Grundkarta: kvällerskontrollered 2024-08-24
Datum	Signatur
Antagna	
Laga kraft	

Martina Ljung Ashley Andersson
 Plan- och exploateringschef Planarkitekt

Ted Gustavsson
 Planarkitekt