


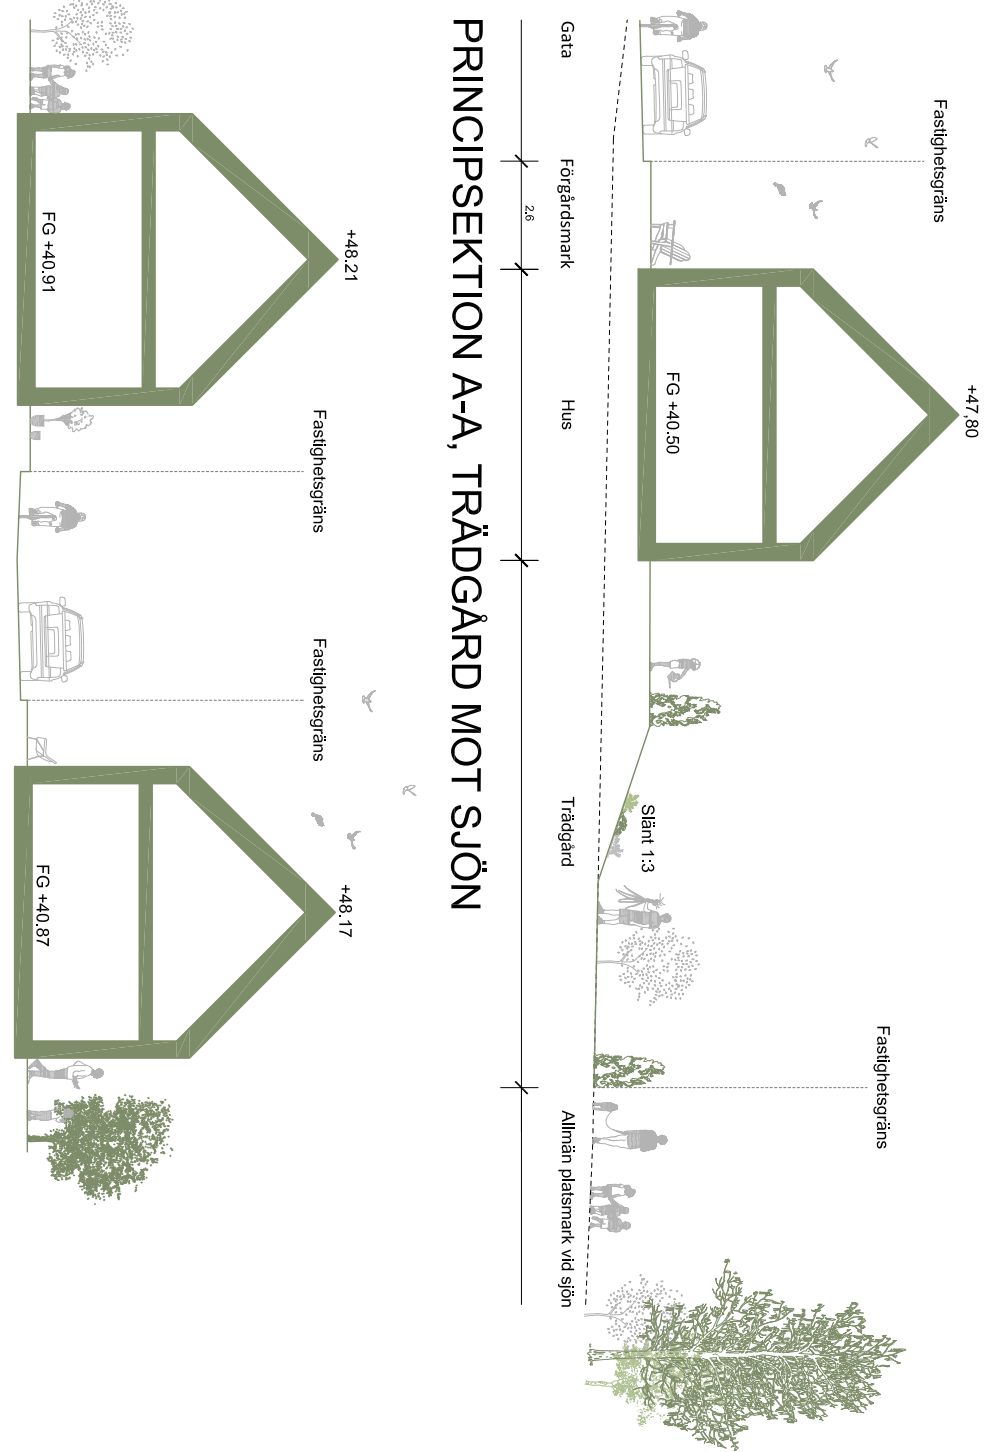


Grundkarta teckenförklaring:


- Husly Takant
- Bostadshus
- Komplementbyggnad
- Skärmek
- Rättigheter yta
- Rättigheter linje
- Fastighetsgränser
- Stent
- Körbana
- Gångbana
- Staket
- Häck
- Stödmur
- Vattenyta
- Höjdnur
- Sjömur
- Träd
- Fastighetsstreckning
- Gårspunkter




PRINCIPSEKTION B-B, GATURUM

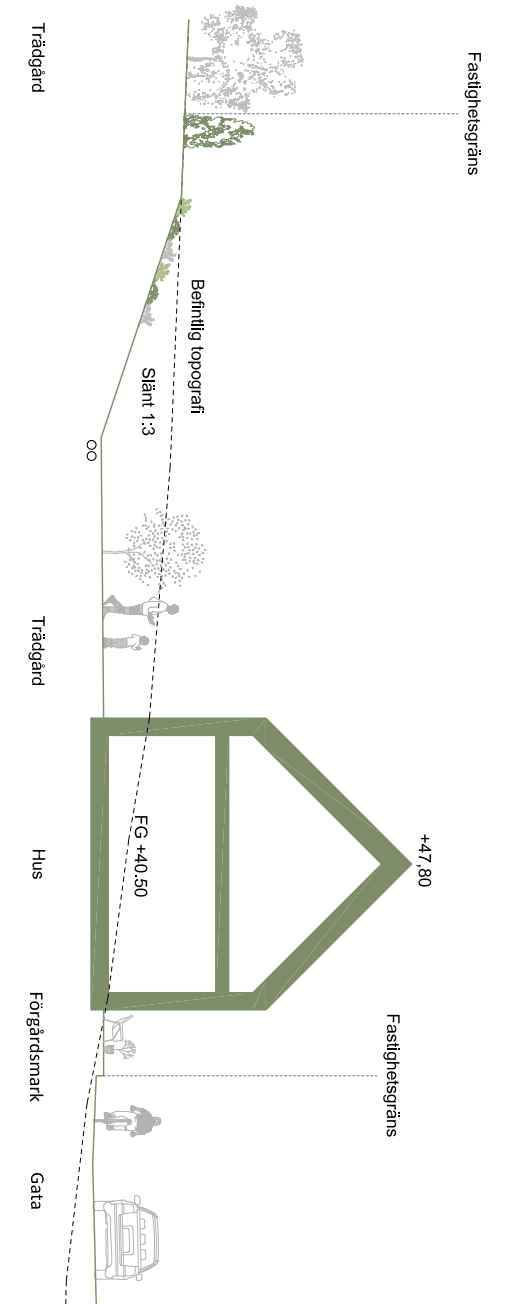

PRINCIPSEKTION D-D, BULLERPLANK

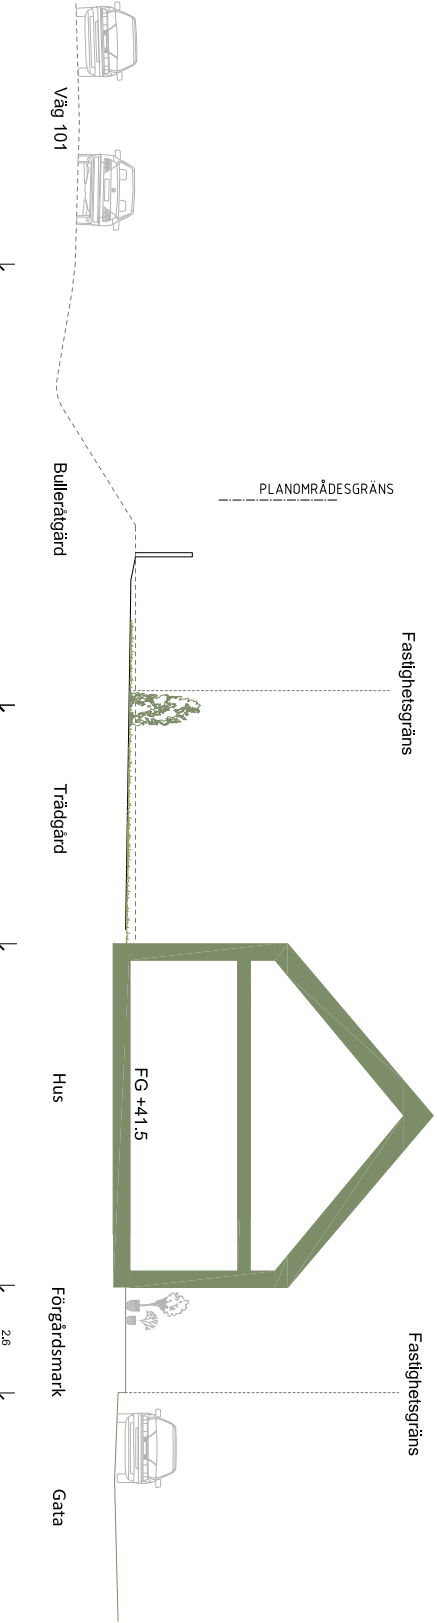

PRINCIPSEKTION F-F, BULLERVALL

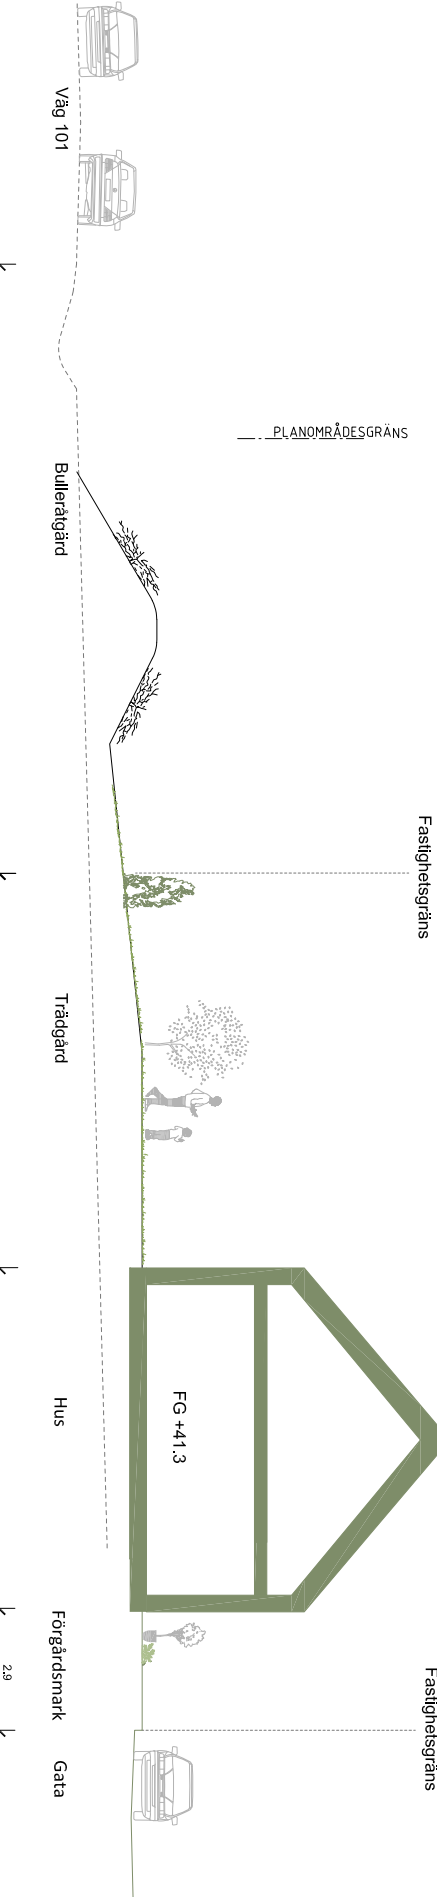

Till planen hör följande handlingar:

- Plankarta med planbestämmelser
- Illustrationsplan
- Planbeskrivning
- Samrådsredogörelse
- Undersökning av betydande miljöpåverkan
- Grundkarta
- Fastighetsförteckning

Datum	Signatur
Anlagen	
Laga kraft	

Förslag till detaljplan för Östra Greve 8:6 med flera, norr om folkhögskolan, Östra Greve Vellinge kommun, Skåne län



Planskede: Granskningshandling	Koordinatsystem plan: SWEREF 99 13 30
Upprättad datum: 2025-12-01	Koordinatsystem höjd: RH 2000
Dokumentnummer: KS 2021/284.722	Grundkartan kvalitetskontrollerad: 2025-11-10
Marina Ljung	Elin Hallström
Plan- och exploateringschef	Plankitekt