



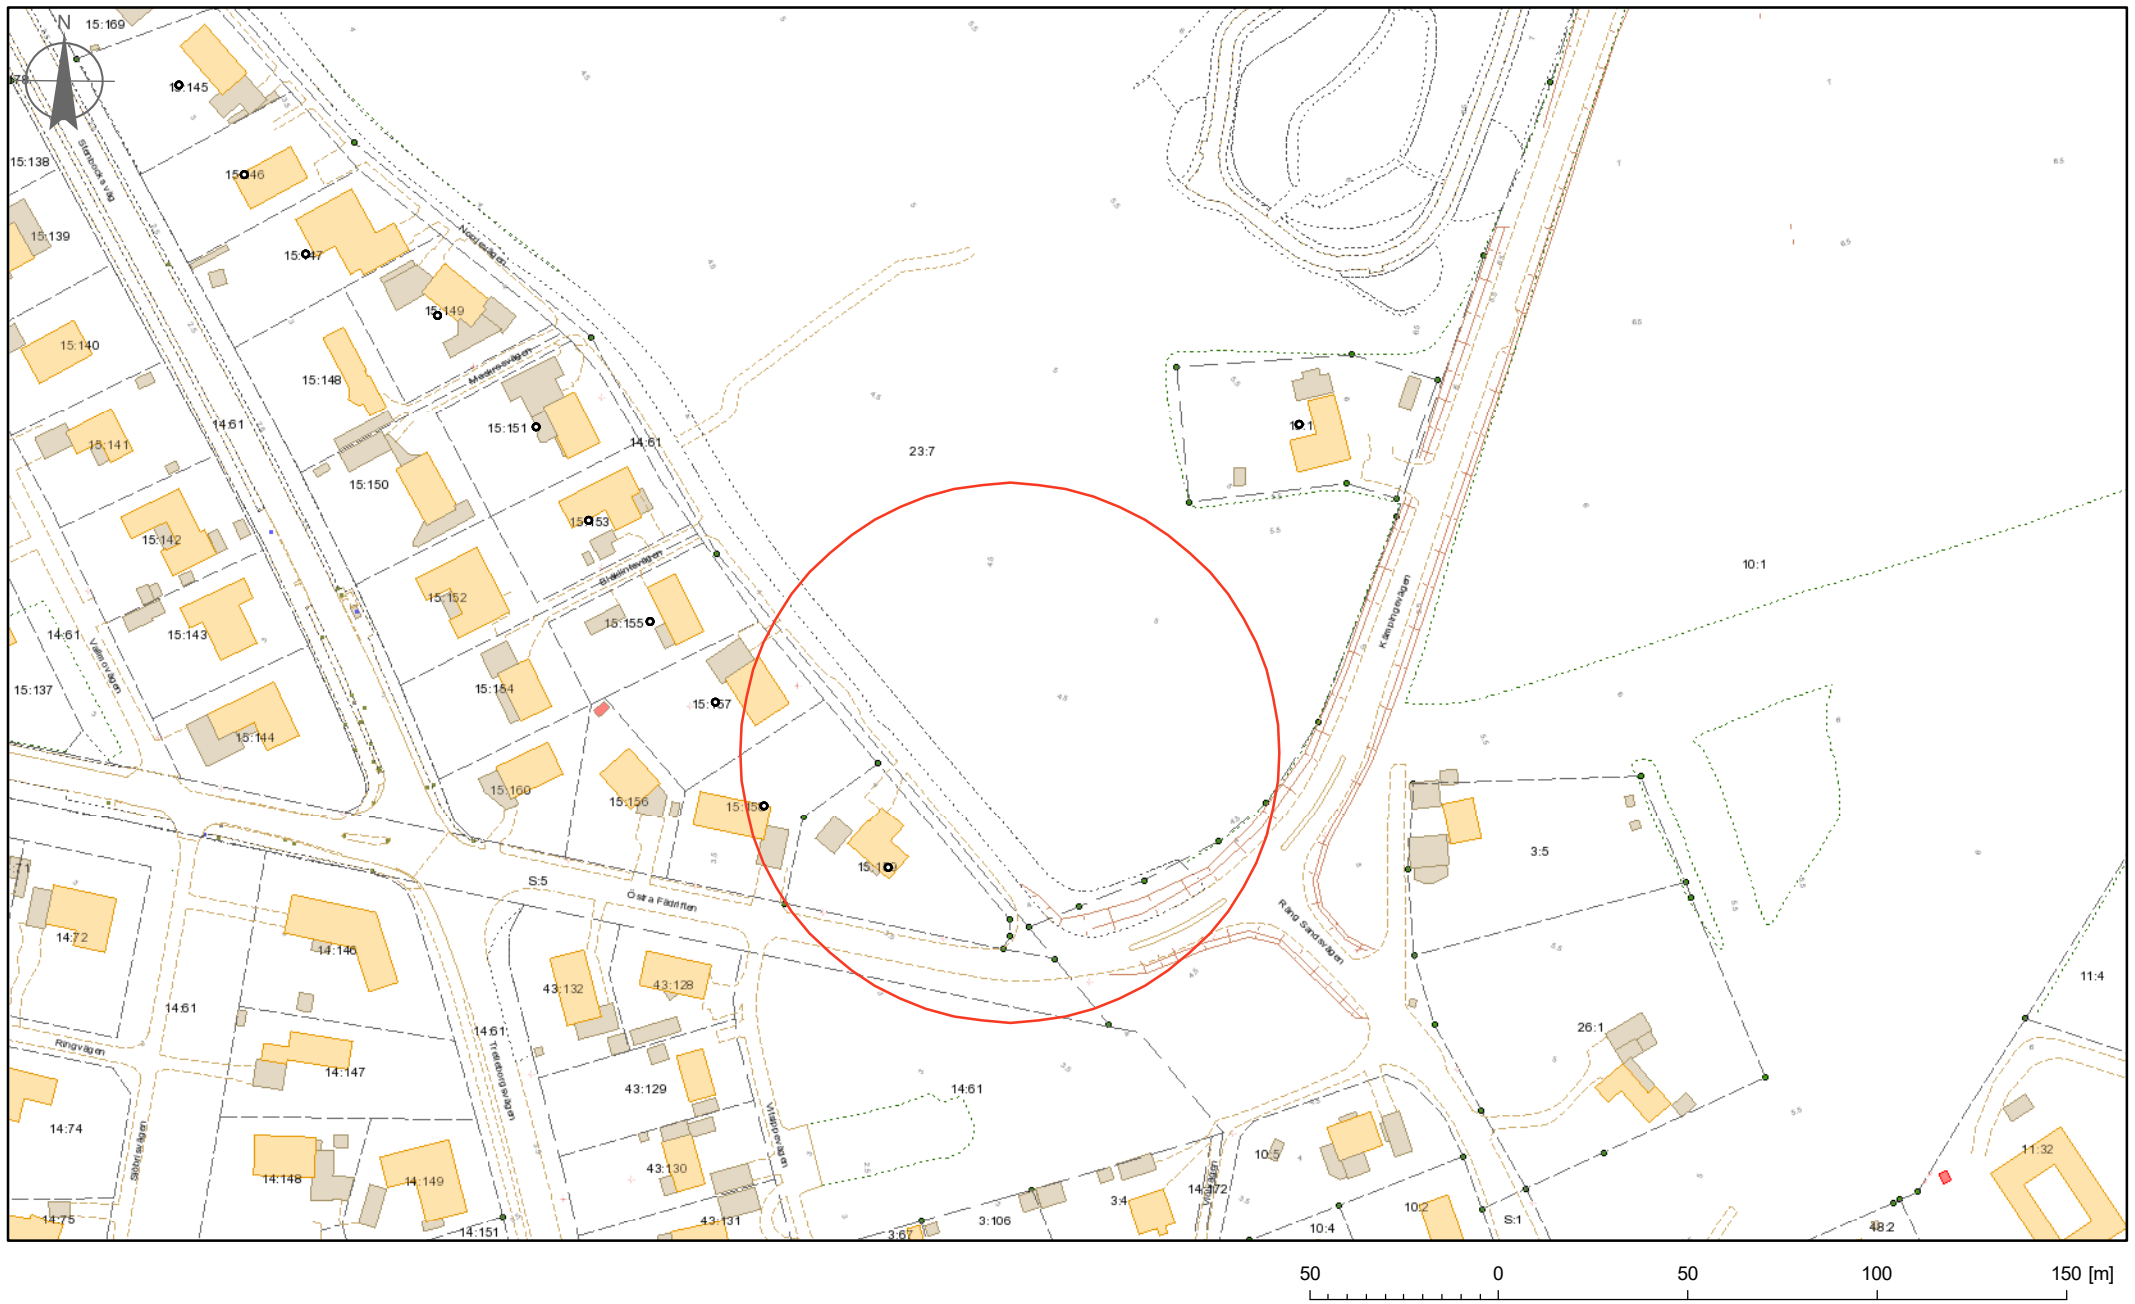

Infokarta

oktober 6, 2025

1:2 000

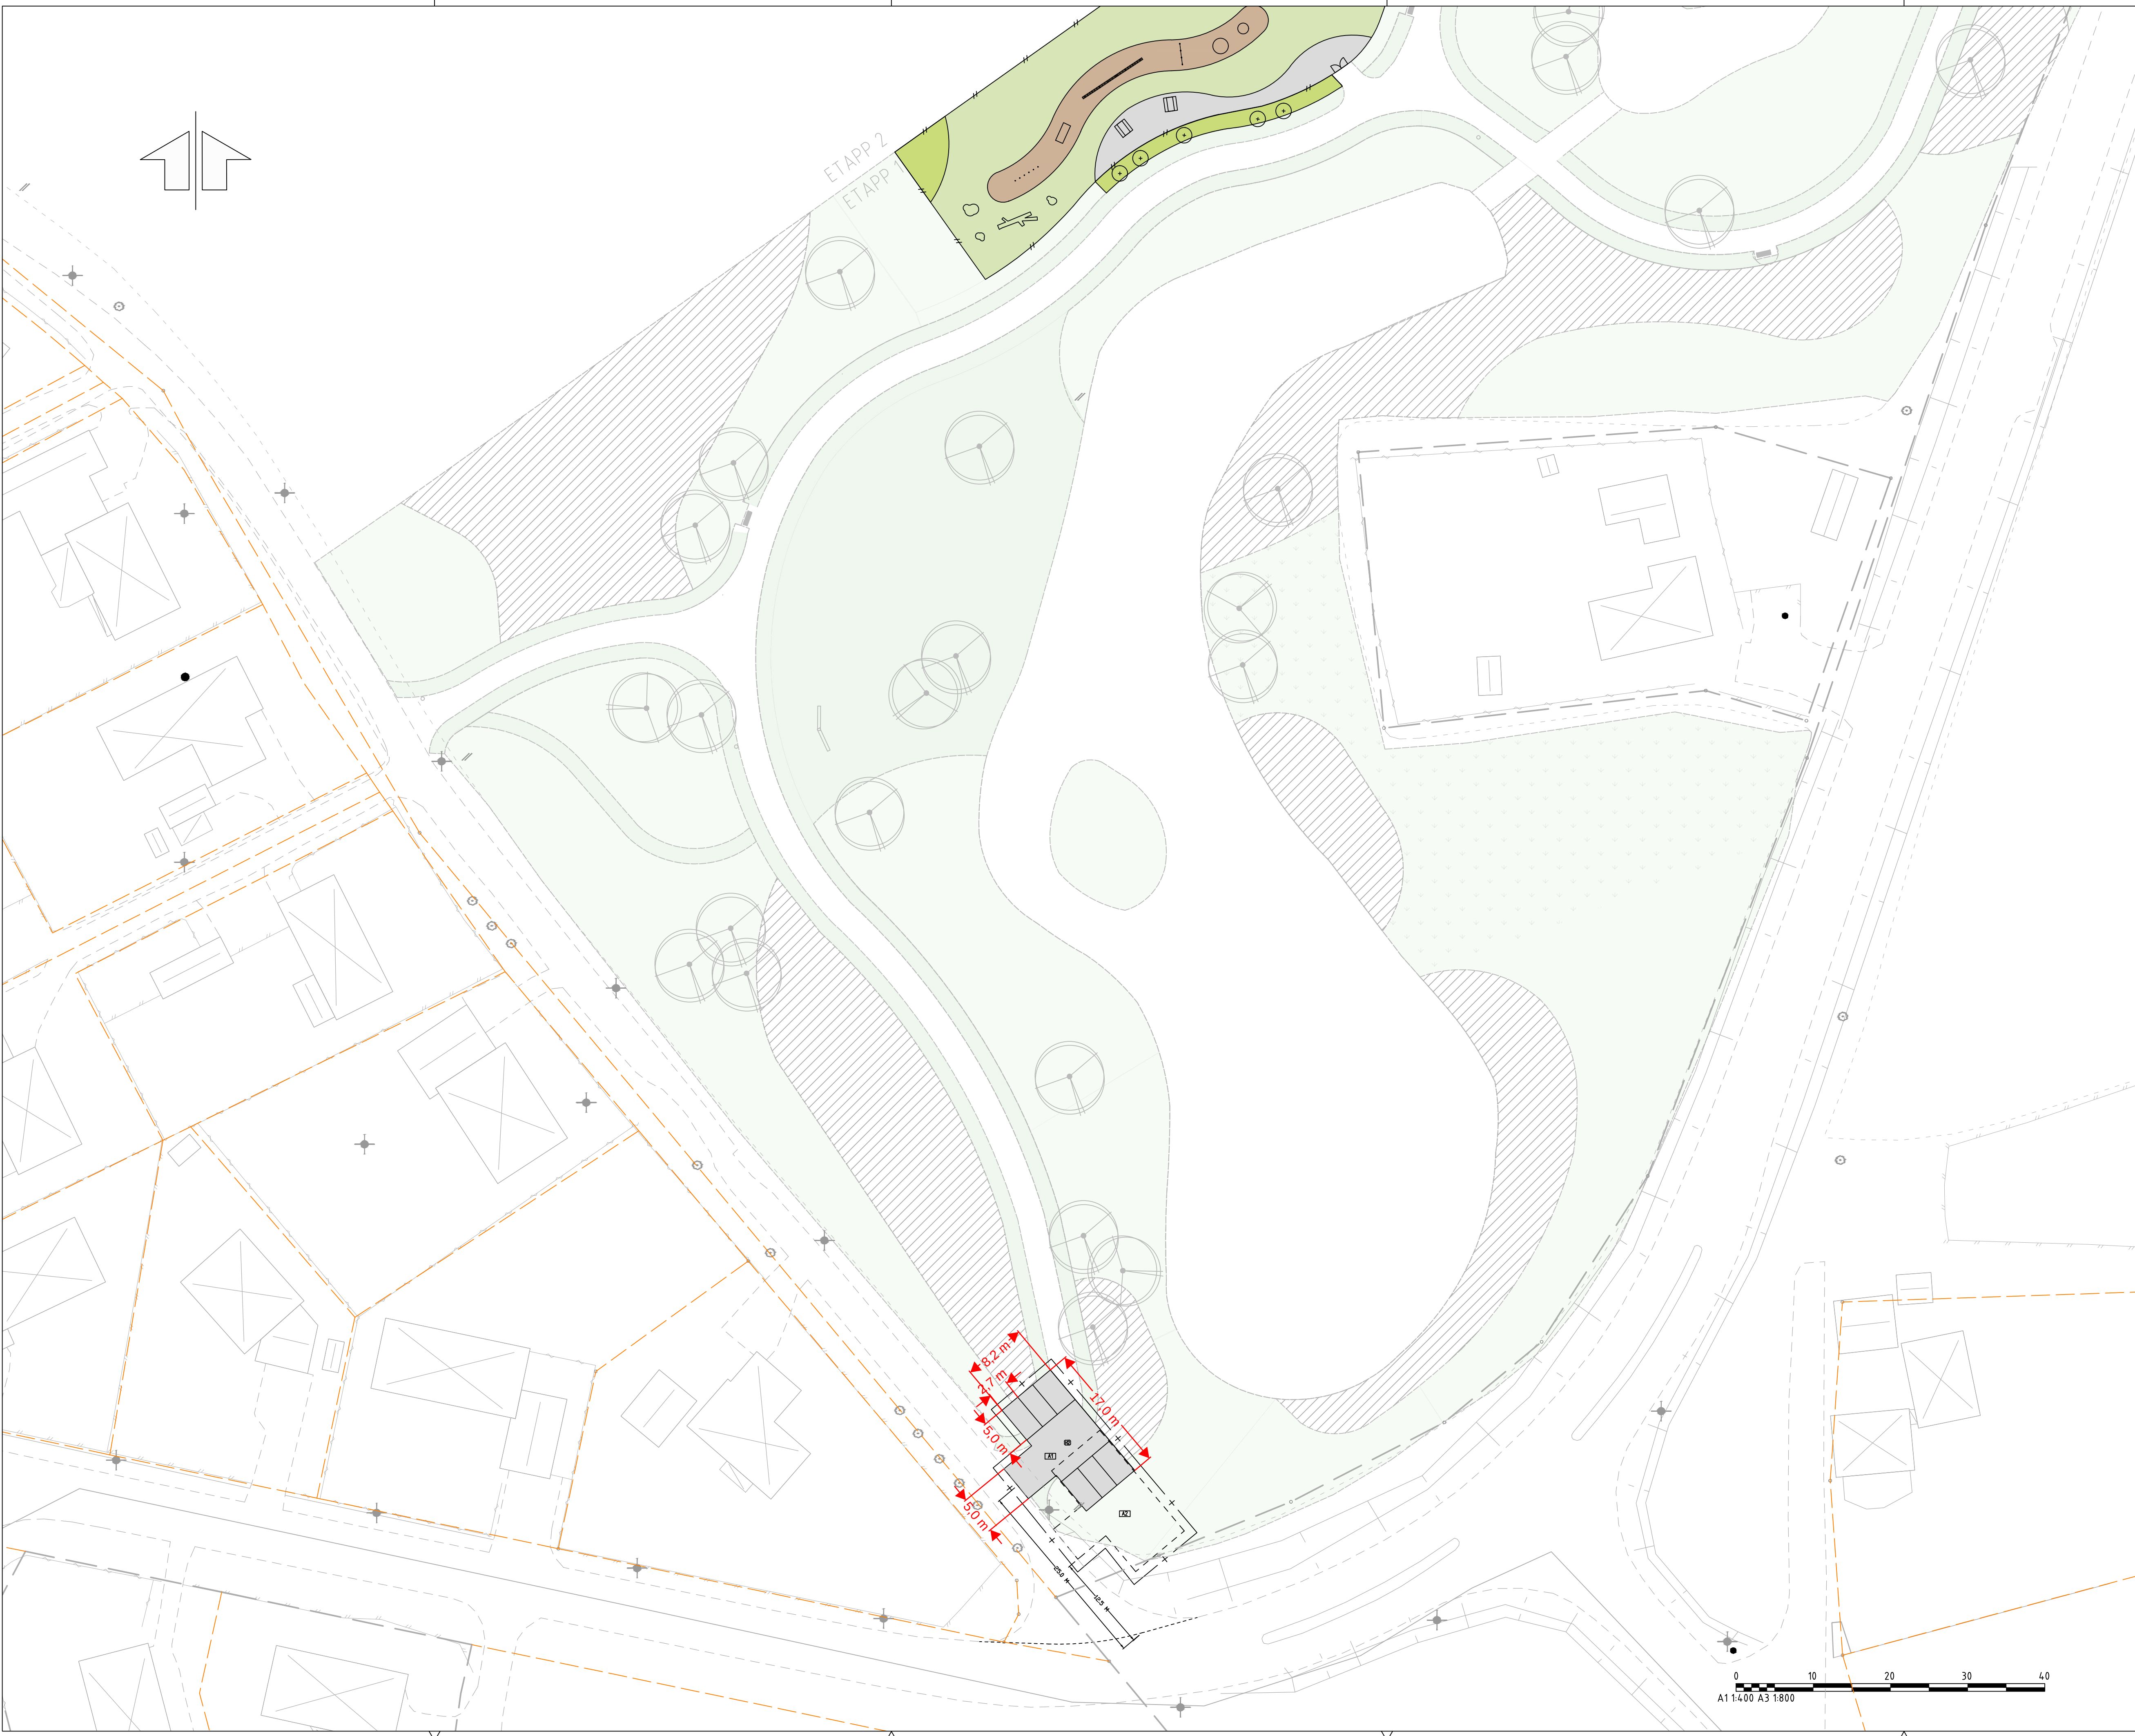

FÖRKLARINGAR

- + ENTREPRENADGRÄNS (REDOVISAD 1m UTANFÖR GÄLLANDE GRÄNS)
- BELÄGGNINGSKANT
- - - ILLUSTRATIONSLINJE - BELÄGGNINGSGRÄNS

[P2]	STENMJÖL TK0 (KULÖR GULDGRUS):	
	15 mm	STENMJÖL 0-8
	35 mm	BÄRLÄGER 0-16
	80 mm	BÄRLÄGER 0-40
	>180 mm	F-LÄGER 0-90
	Geotextil N2	

ANMÄRKNINGAR

[A1] TILFÄLLIG PARKERING. ÖVERBYGGNAD OVANPÅ BEFINTLIG MARK. MED HÄNSYN TILL ARKEOLOGI FÅR INGEN SCHAKT FÖREKOMMA.

[A2] PERMANENT PARKERING. ANLÄGGS I SENARE SKEDE.

KOORDINATSYSTEM: SWEREF 99 13 30
HÖJDSYSTEM: RH 2000

BET	ANT	ÄNDRINGEN AVSER	DATUM	SIGN
VELLINGE				
SKISS PARKERINGSPLATS				
Hundrastgård ö Höllviken				
UTFORMINGS- OCH NIVÅSÄTTNINGSPÅN				
ed ge				
www.edges.se				
UPPDRAG NR	HANDLÄGGARE			
DATUM	UPPDRAGSANSVARIG			
2024-10-15	I. Vamborg			
SKALA	RITNINGSNUMMER			
A1 1:400 A3 1:800	M-30-1-101			
				BET



FÖRKLARINGAR

- FASTIGHETSGRÄNS
BELÄGNINGSKANT
- GRÄNS FÖR ARKEOLOGISKT OMRÅDE
- GÅNGBANA - STENMJÖL
- GRÄSYTA DIKE
- IORDNINGSTÄLLANDE AV BEFINTLIG ÄNGSYTA
- DAGVATTENBRUNN Ø4.00 MED KUPOLSILS-
BETÄCKNING OCH SANDFÄNG

KOORDINATSYSTEM: SWREF 99 13 30
HÖJDSYSTEM: RH 2000

BET	ANT	ÄNDRINGEN AVSER	DATUM	SIGN
-----	-----	-----------------	-------	------

VELLINGE KOMMUN

FÖRHANDSKOPIA

ÖSTRA HÖLLVIKEN
DAGVATTENDAMM/DIKE

UTFORMNINGS- OCH NIVÅSÄTTNINGSPÅN



www.edges.se

UPPDRAG NR	HANDLÄGGARE	BET
2025-04-07	T. Karlsson	
DATUM	UPPDRAGSANSVARIG	
2025-04-07	J. Degerman	
SKALA	RITNINGSNUMMER	
A1 1:500 A3 1:1000	M-30-1-101	