

Ansökan om bygglov

Diarienummer: 2025/1529
Fastighet: Ingelstad 14:19
Adress: Landsvägen 374-0

Hej

Vi har från er granne på Landsvägen 374-0 mottagit en ansökan om bygglov för tidsbegränsat bygglov för bodar.

Eftersom åtgärden ska utföras i ett område som inte omfattas av detaljplan och åtgärden inte är en kompletteringsåtgärd och inte heller reglerad i områdesbestämmelser, ska Miljö- och byggnadsnämnden bereda kända sakägare som berörs, tillfälle att yttra sig över ansökan.

Som berörd granne har du nu rätt att yttra dig i ärendet.

Ditt yttrande, om du har någon erinran, ska vara Miljö- och byggnadsnämnden skriftligt tillhanda **senast 2025-10-28**.

Yttrandet ska vara skriftligt.

Ni kan lämna ert yttrande via vår e-tjänst på Vellinge kommuns hemsida, där hittar ni även aktuella ritningar: [Granneyttrande — Vellinge kommun](#), alternativt så kan ni skicka in yttrandet via post till Vellinge kommun, Bygglövenheten, 235 81 Vellinge.


Ange ert namn, vilken fastighet som ni anser är berörd av beslutet, adress samt ert yttrande.

Hör vi inget från dig inom nämnda tid tolkar vi det som positivt svar, och behandlar ärendet i vederbörlig ordning.

Vänliga hälsningar


Rebecka Asmari
Bygglovhandläggare

För
Miljö- och byggnadsnämnden
Vellinge kommun

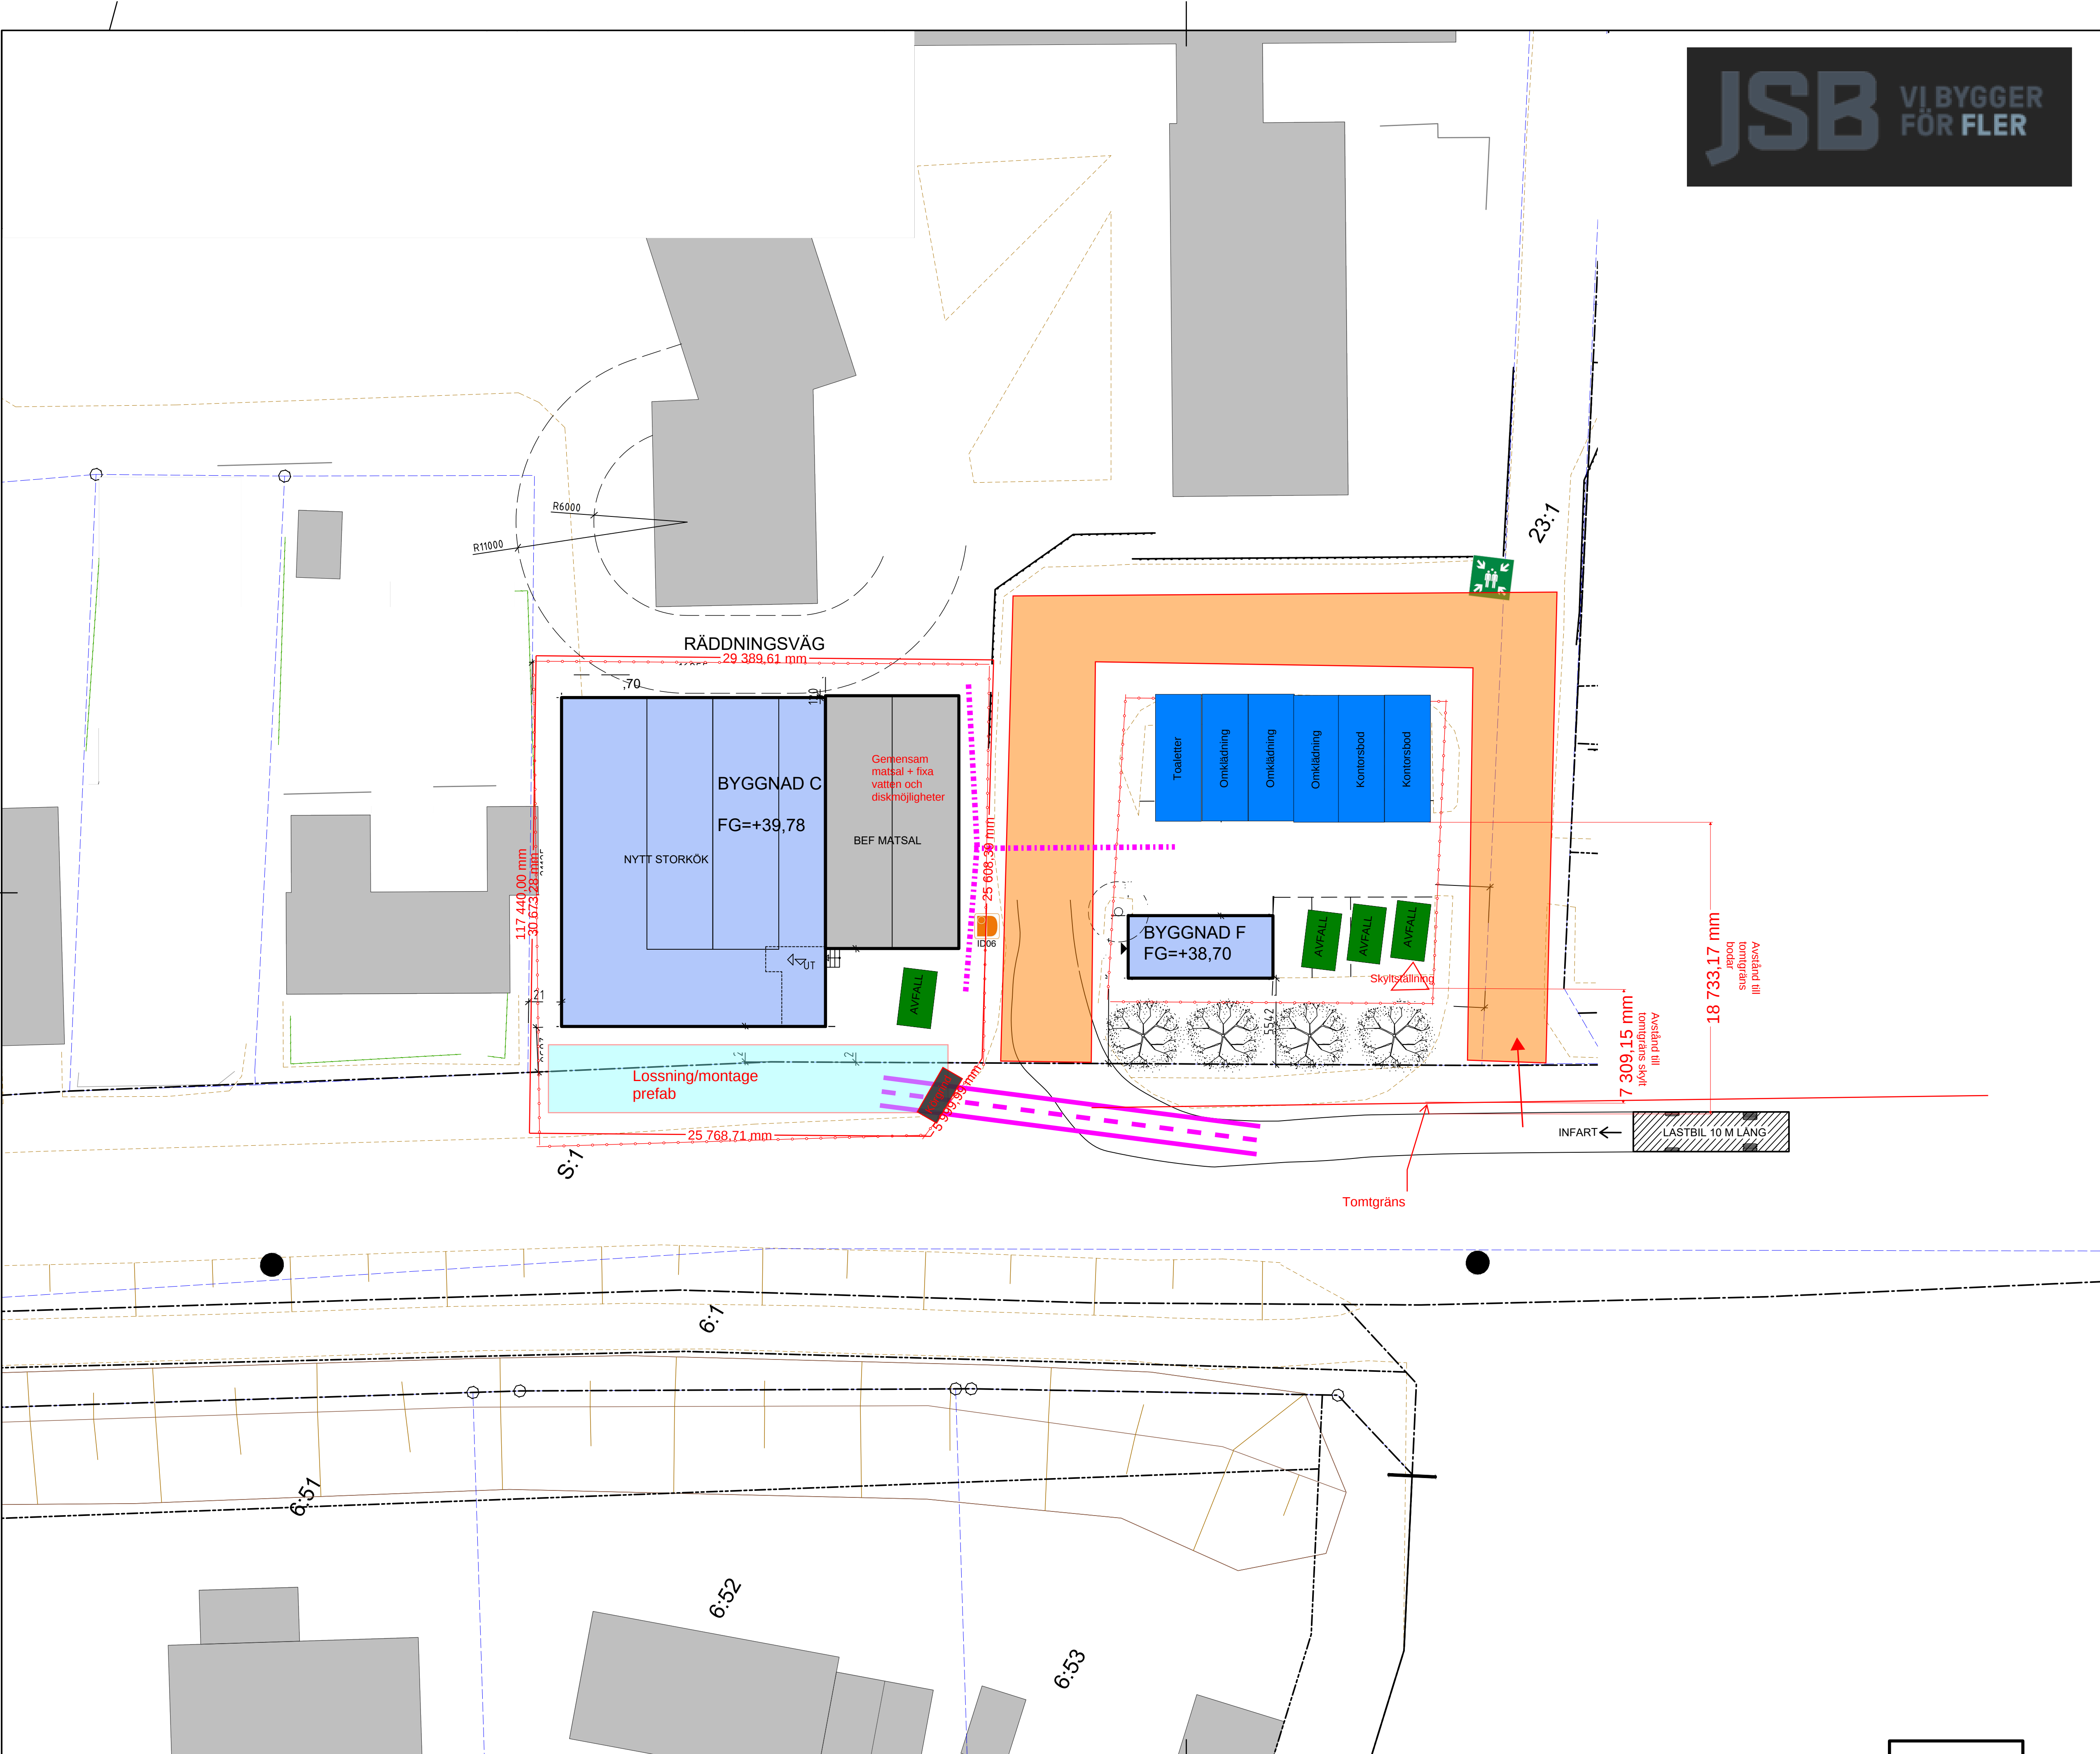

- FÖRKLARINGAR:**
- REDOVISAD UTEMILJÖ ÄR ENDAST ORIENTERADE. L-HANDLING GÄLLER.
- FASTIGHETSGRÄNS
 - PLUSHÖJD (EX) ÖK FG/MARK
 - HUVUDINGÅNG
 - ÖVRIGA INGÅNGAR
 - BYGGNAD C: NY TILLBYGGNAD - STORKÖK/MATSAL
 - BYGGNAD F: MILJÖBYGGNAD
 - BEFINTLIGA BYGGNADER
 - BEFINTLIG TRÄ
 - TRÄD BORTTAGES

- Transportväg
- Gångväg
- Byggstängsel
- Får ej blockeras, skolskjuts
- Snurrgrind
- AVFALL
- MANSKAPSBOD

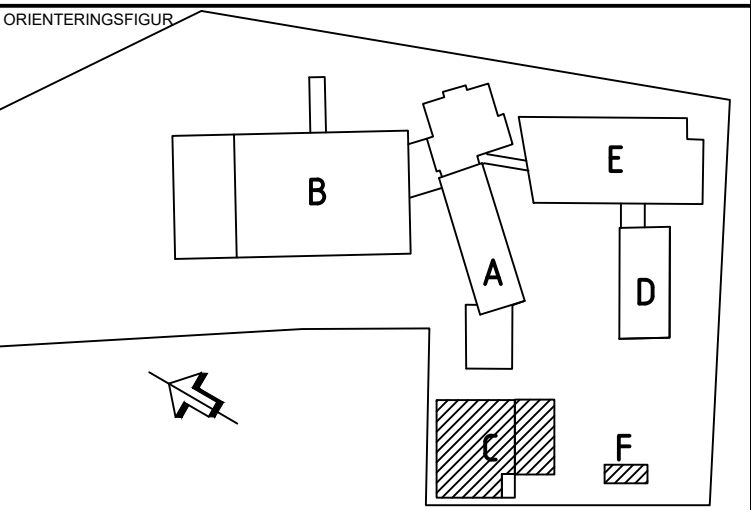

STATUS

HANDLING

DATUM GRANSKNINGSHANDLING AV ÄNDRINGS PM

BESTÄLLARE FÖRETAG

VELLINGE KOMMUN **JSB VI BYGGER FÖR FLER**

PROJEKTNÄMN

VÄSTRA INGELSTAD KÖK

OMRÅDE

INGELSTAD 14:19 VELLINGE KOMMUN


PROJEKTNUMMER ADRESS

Landsvägen 374, 235 41 Vellinge


DIARIENUMMER FASTIGHET

INGELSTAD 14:19


APD plan
Dat 2025-08-13

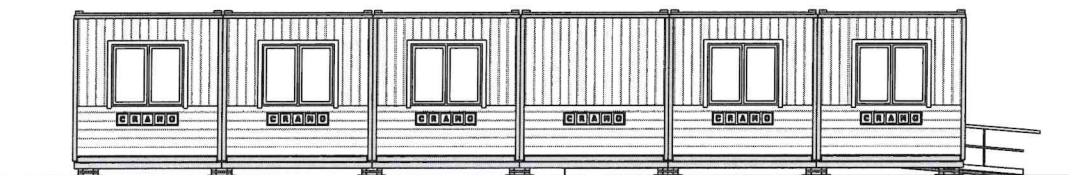


Fasad mot norr, skala 1:100

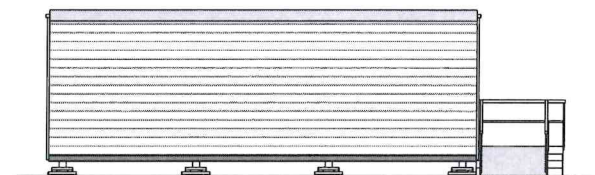


Fasad mot väster, skala 1:100

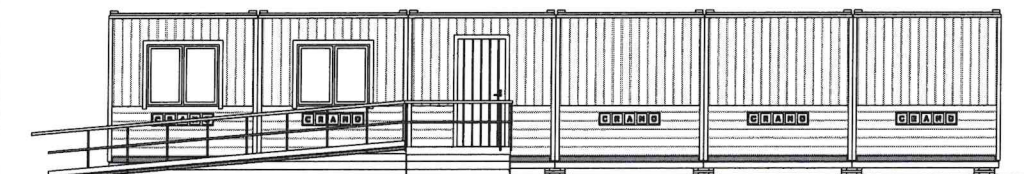

Fasad mot söder, skala 1:100

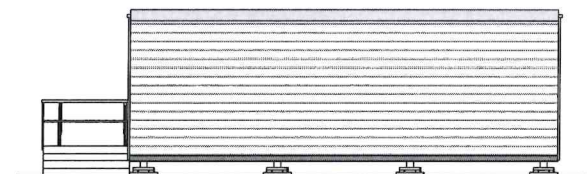

Fasad mot öster, skala 1:100

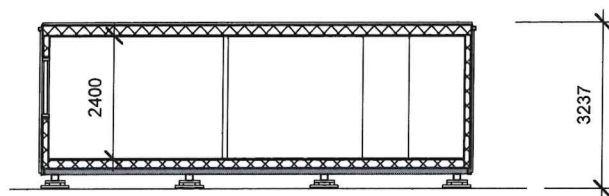

Sektion A-A, skala 1:100

Material och kulörbeskrivning

Fasadbeklädnad

Material: träfasad

Kulör fasad: Grå, NCS-kod: S 5000-N

Foder fönster och dörrar

Material: trä

Kulör dörr- och fönsterfoder: Röd, NCS-kod: S 2570-Y80R

Fönster

Material fönsterbågar: plast


Kulör: Vit, NCS-kod: S 0500-N

Tak

Material: Protans takduk


Kulör: Ljusgrå, NCS-kod: S 2500-N

SKALA 1:100

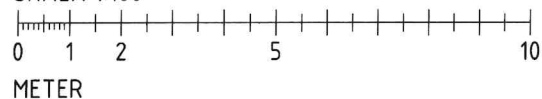


BYGGLOVSHANDLING

BET	ÄNDRINGEN AVSER	DATUM	SIGN
TIDSBEGRÄNSAT BYGGLOV BODETABLERING			
RITAD/KONSTR. AV WW		ANSVARIG WW	
DATUM 04/09/25		REVIDERINGS DATUM	
Fastighet: Fasad- och sektionsritning			
SKALA 1:100 (A3)		RITNINGSNUMMER A102	
ÄNDR BET			
C R A M O			

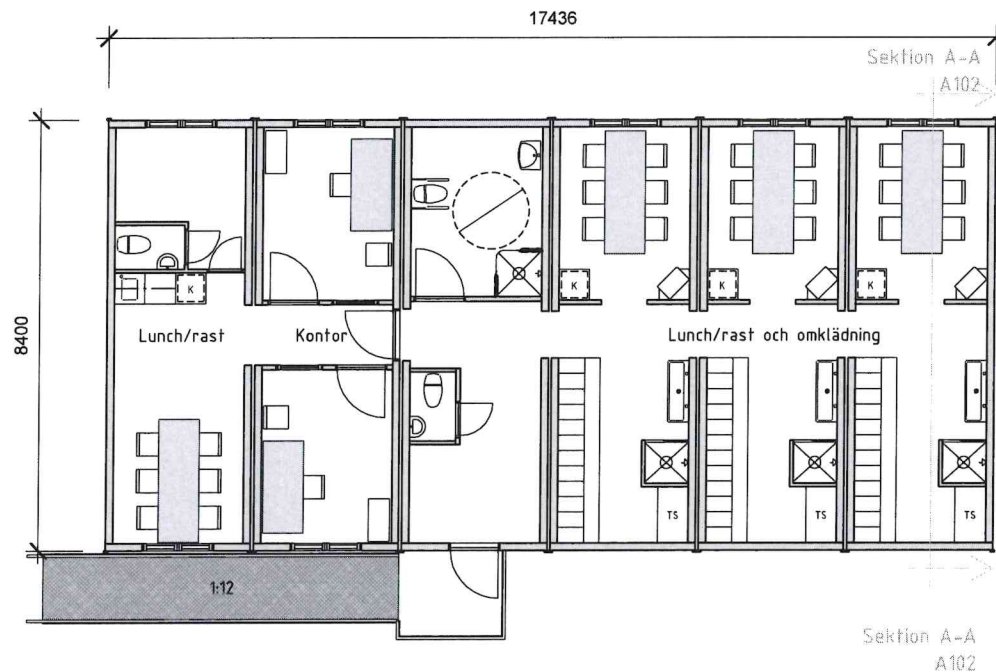

Plan 1, skala 1:100

SKALA 1:100

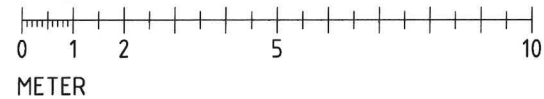

Arearedovisning

BYA/BTA= 146,5 kvm

BYGGLOVSHANDLING

BET	ÄNDRINGEN AVSER	DATUM	SIGN
TIDSBEGRÄNSAT BYGGLOV BODETABLERING			
RITAD/KONSTR. AV WW		ANSVARIG WW	
DATUM 04/09/25		REVIDERINGS DATUM	
Fastighet: Planritning			
SKALA 1:100 (A3)		RITNINGSNUMMER A103	
ÄNDR BET			
C R A M O			

Skyltställning

