



Orienteringskarta

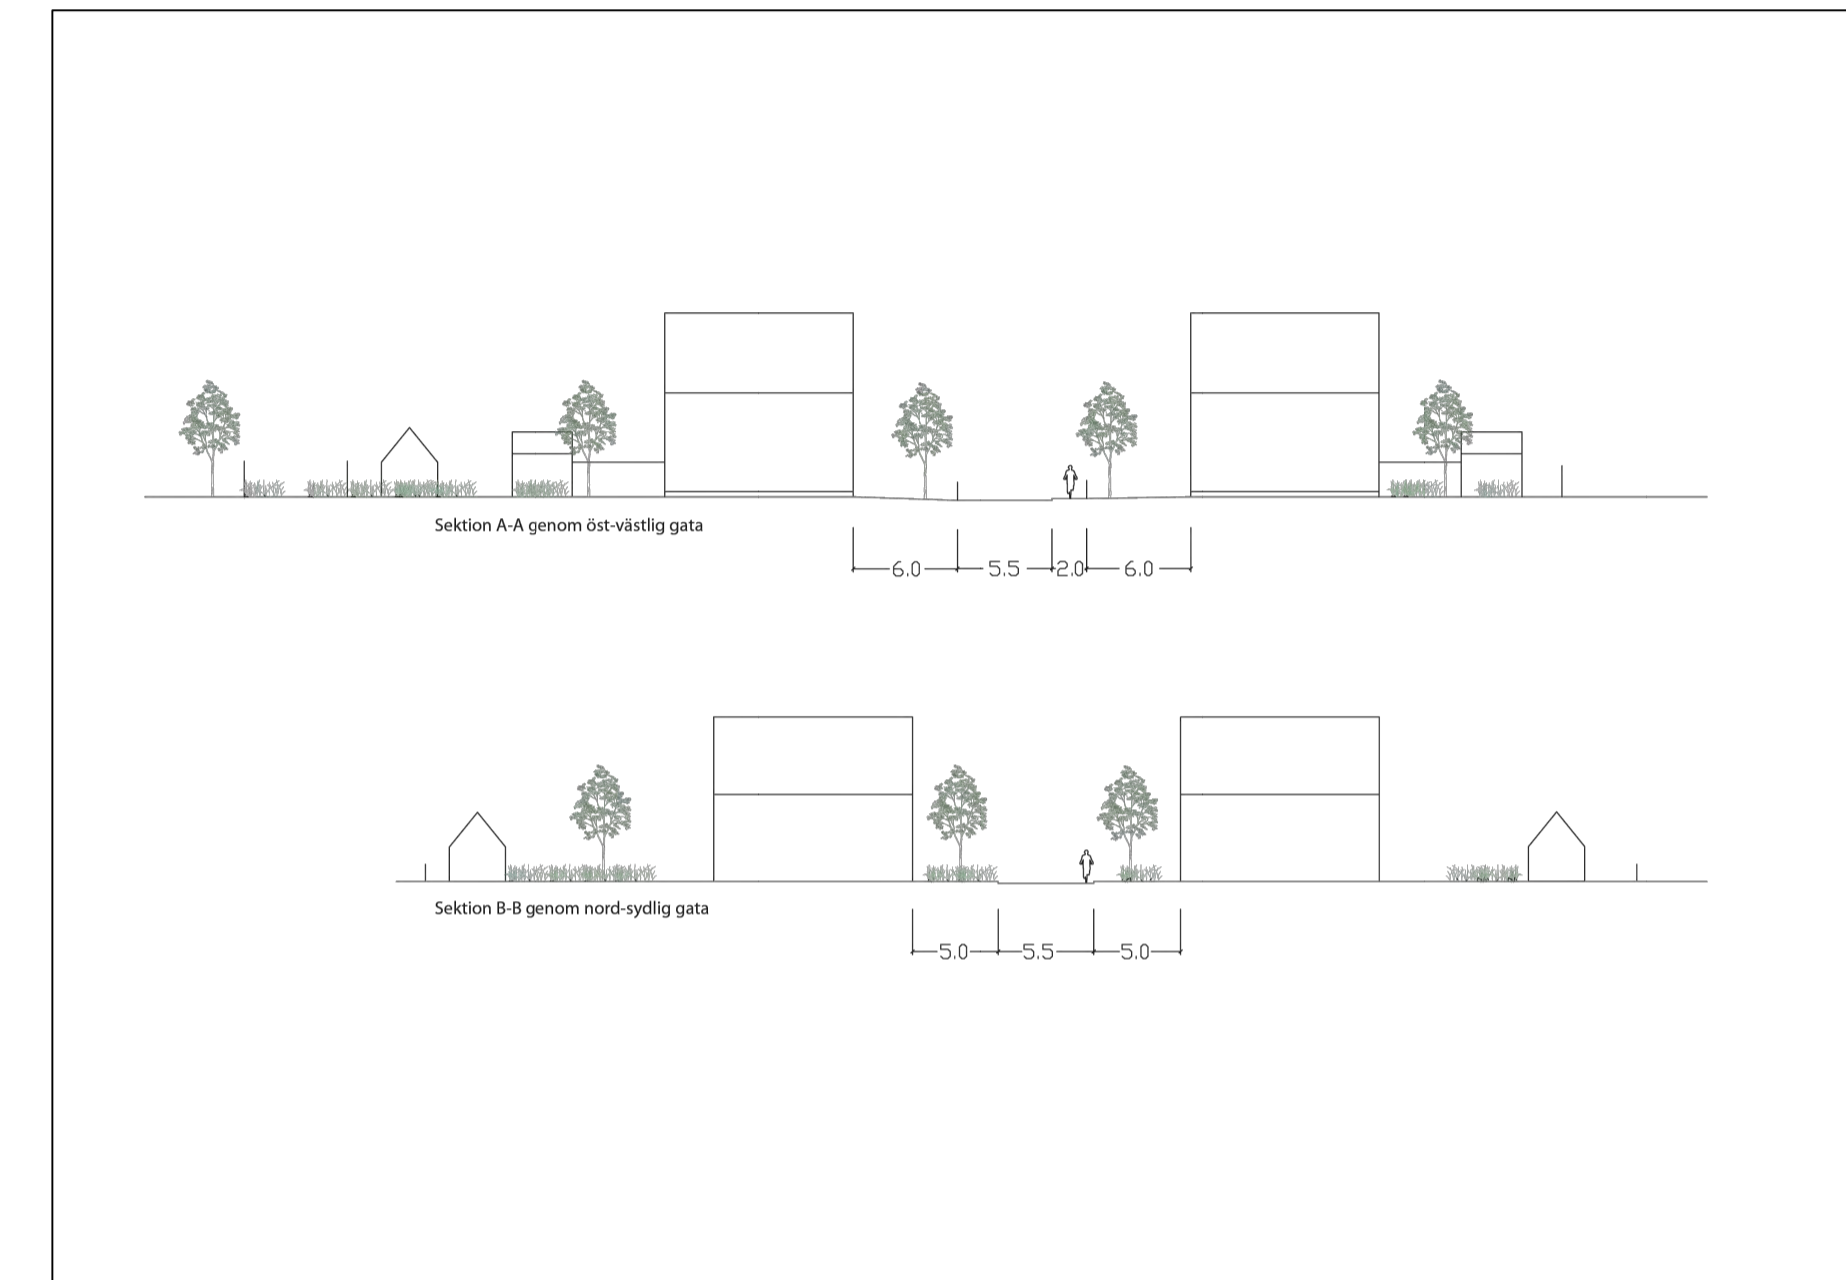

Sektioner

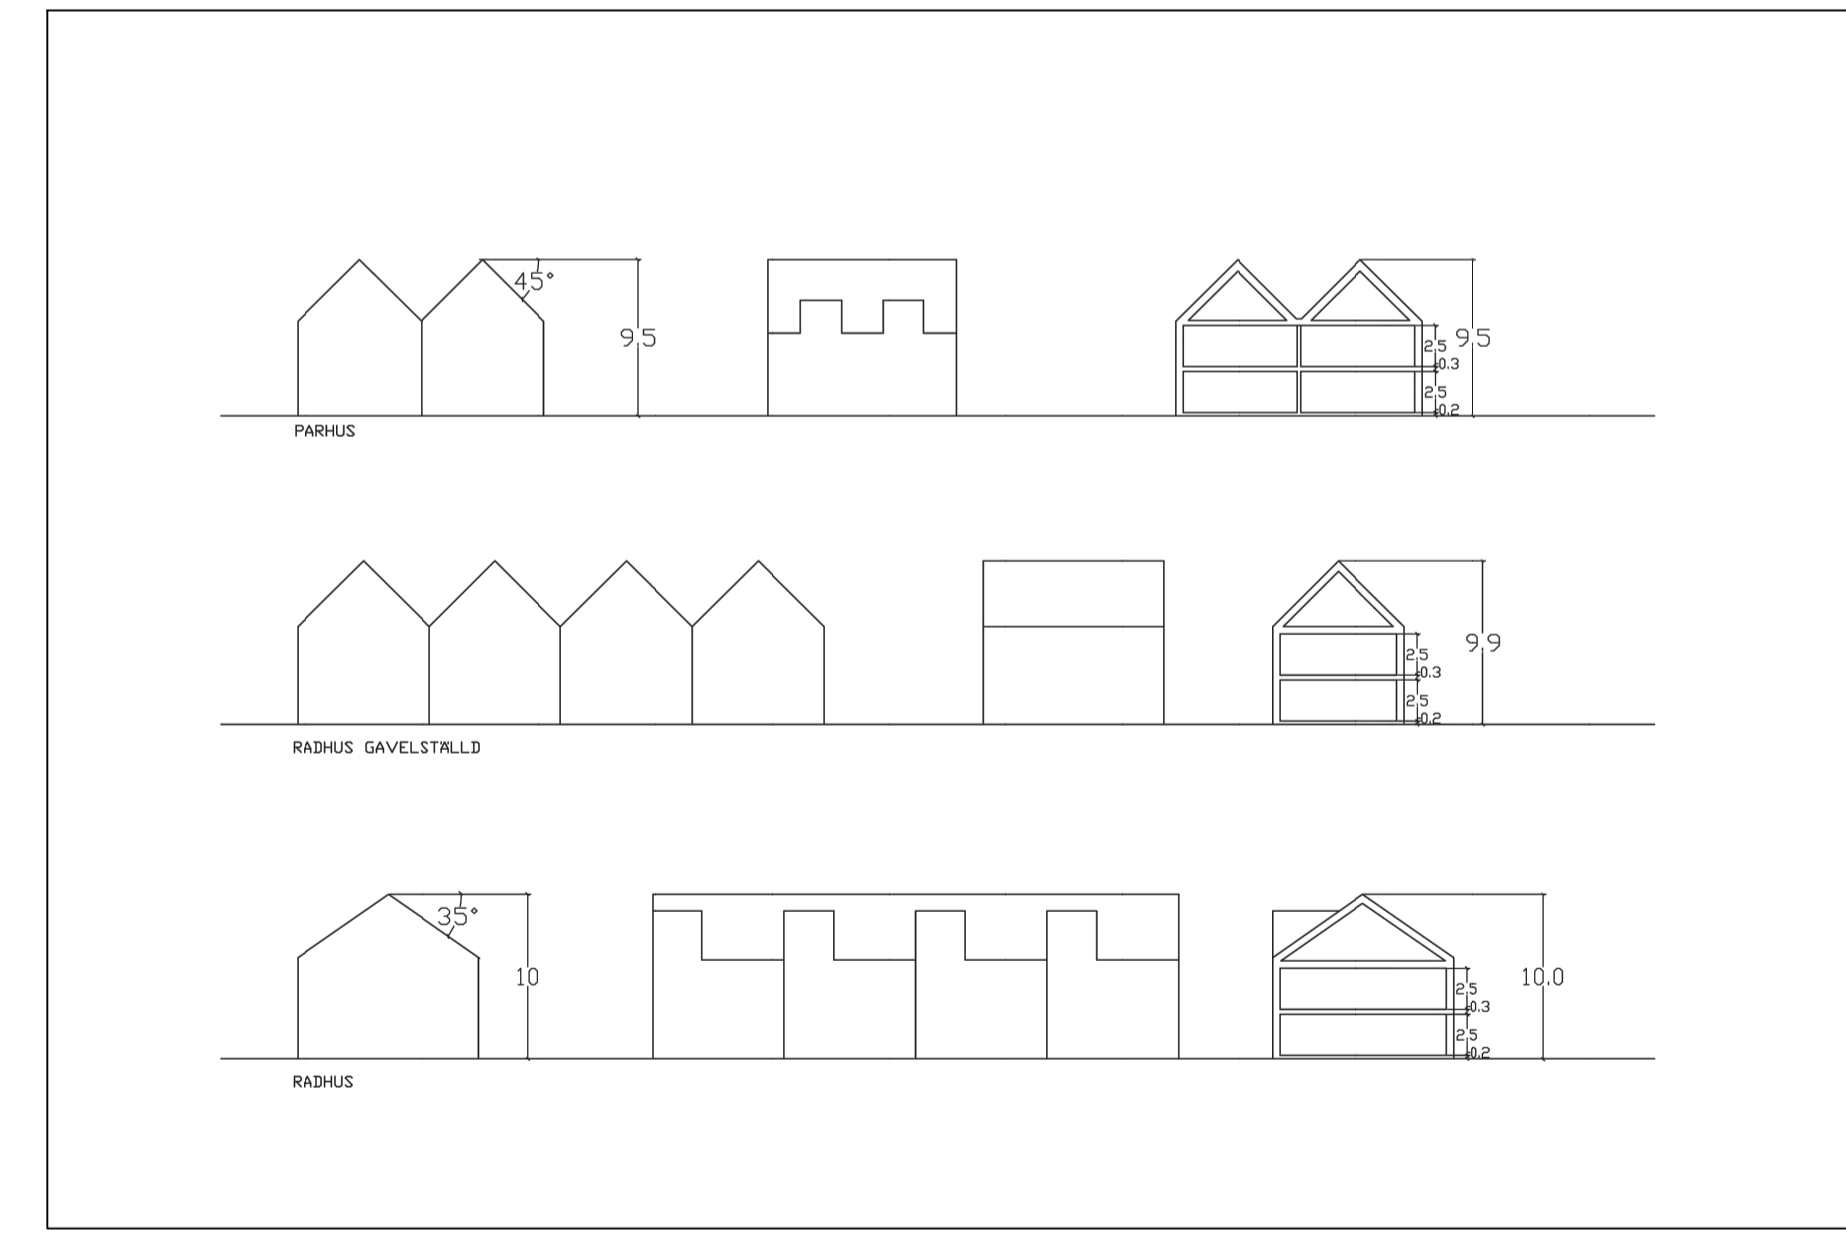

Principsektioner

- Till planen hör följande handlingar**
- Plankarta med planbestämmelser
 - Illustrationsplan
 - Planbeskrivning
 - Undersökning av betydande miljöpåverkan
 - Fastighetsförteckning

	Datum	Signatur
Antagen		
Laga kraft		

Förslag till detalplan för Ingelstad 5:4 med flera (Ekobo) i Västra Ingelstad, Vellinge kommun, Skåne län

Planskede: Samrådshandling Koordinatsystem plan: SWEREF 99
 Upprättad datum: 2024-01-26 Koordinatsystem höjd: RH 2000
 Diarienummer: Ks 2019/670 Grundkartan kvalitetskontrollerad:

Martina Ljung Ida Marttila Rickard Persson
 Plan- och exploateringschef Planarkitekt Översiktsplanarkitekt

