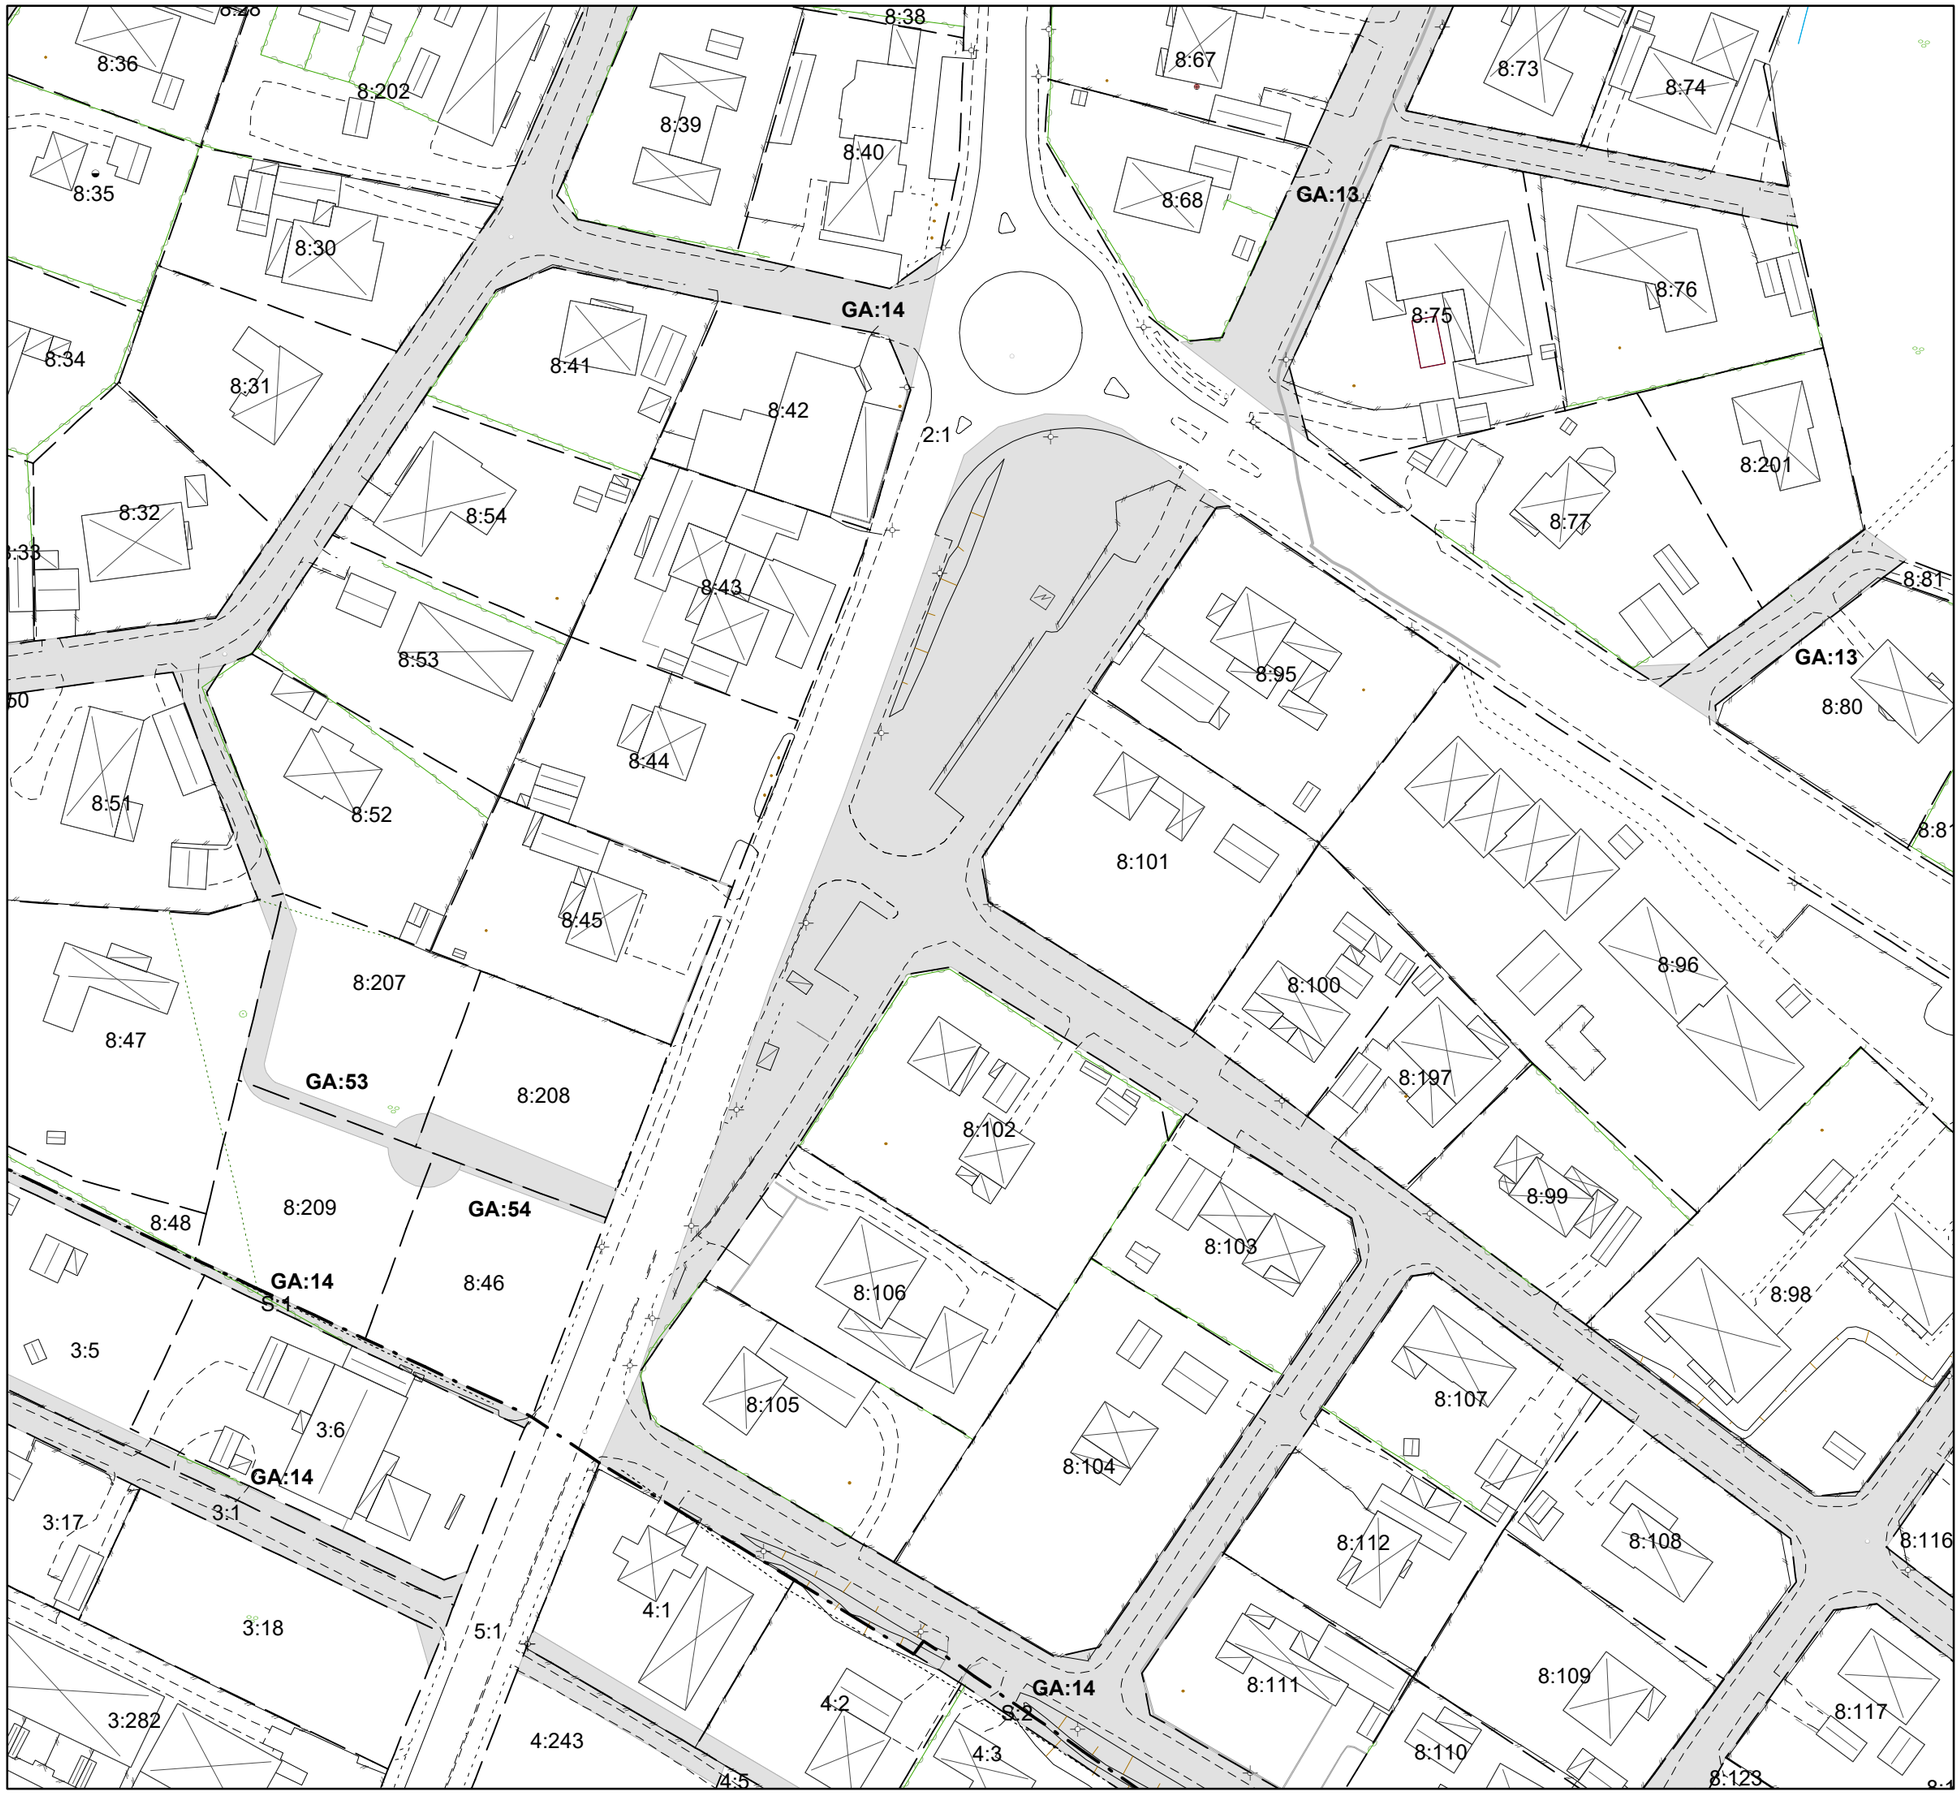


# GRUNDKARTA

VELLINGE KOMMUN

Samhällsbyggnadsavdelningen

Område
Förslag till detaljplan för Skanör 8-40, 8-42, 8-43, 8-44, vid Falsterbovägen i Skanör

Framställningsmetod
Utdrag från primärkarta
Kvalitetskontrollerad 2022-09-05

Fastighetskartan aktuell 2022-08-22

| Koordinatsystem i plan | Koordinatsystem i höjd |
|---|---|
| SWEREF 99 13 30 | RH 2000 |

Upprättad 2022-09-05

Kartbeteckningar enligt HMK

Skala 1:1 000

## Teckenförklaring

| Husliv | Takkant | |
|---|---|---|
| | | Bostadshus |
| | | Komplement-byggnad |
| | | Skärmtak |
| | | GRÄ |
| | | Belysning |
| | | Forn |
| | | Sankmark |
| | | Äng |
| | | Åker |
| | | Barrträd |
| | | Lövträd |
| | | DikePil |
| | | Fast |
| | | Trakt |
| | | Dike |
| | | Slänt |
| | | Byggnadsbeteckning |
| | | Staket |
| | | Häck |
| | | Stödmur |
| | | Körbana |
| | | Gångbana |
| | | Ägoslagsgräns |