


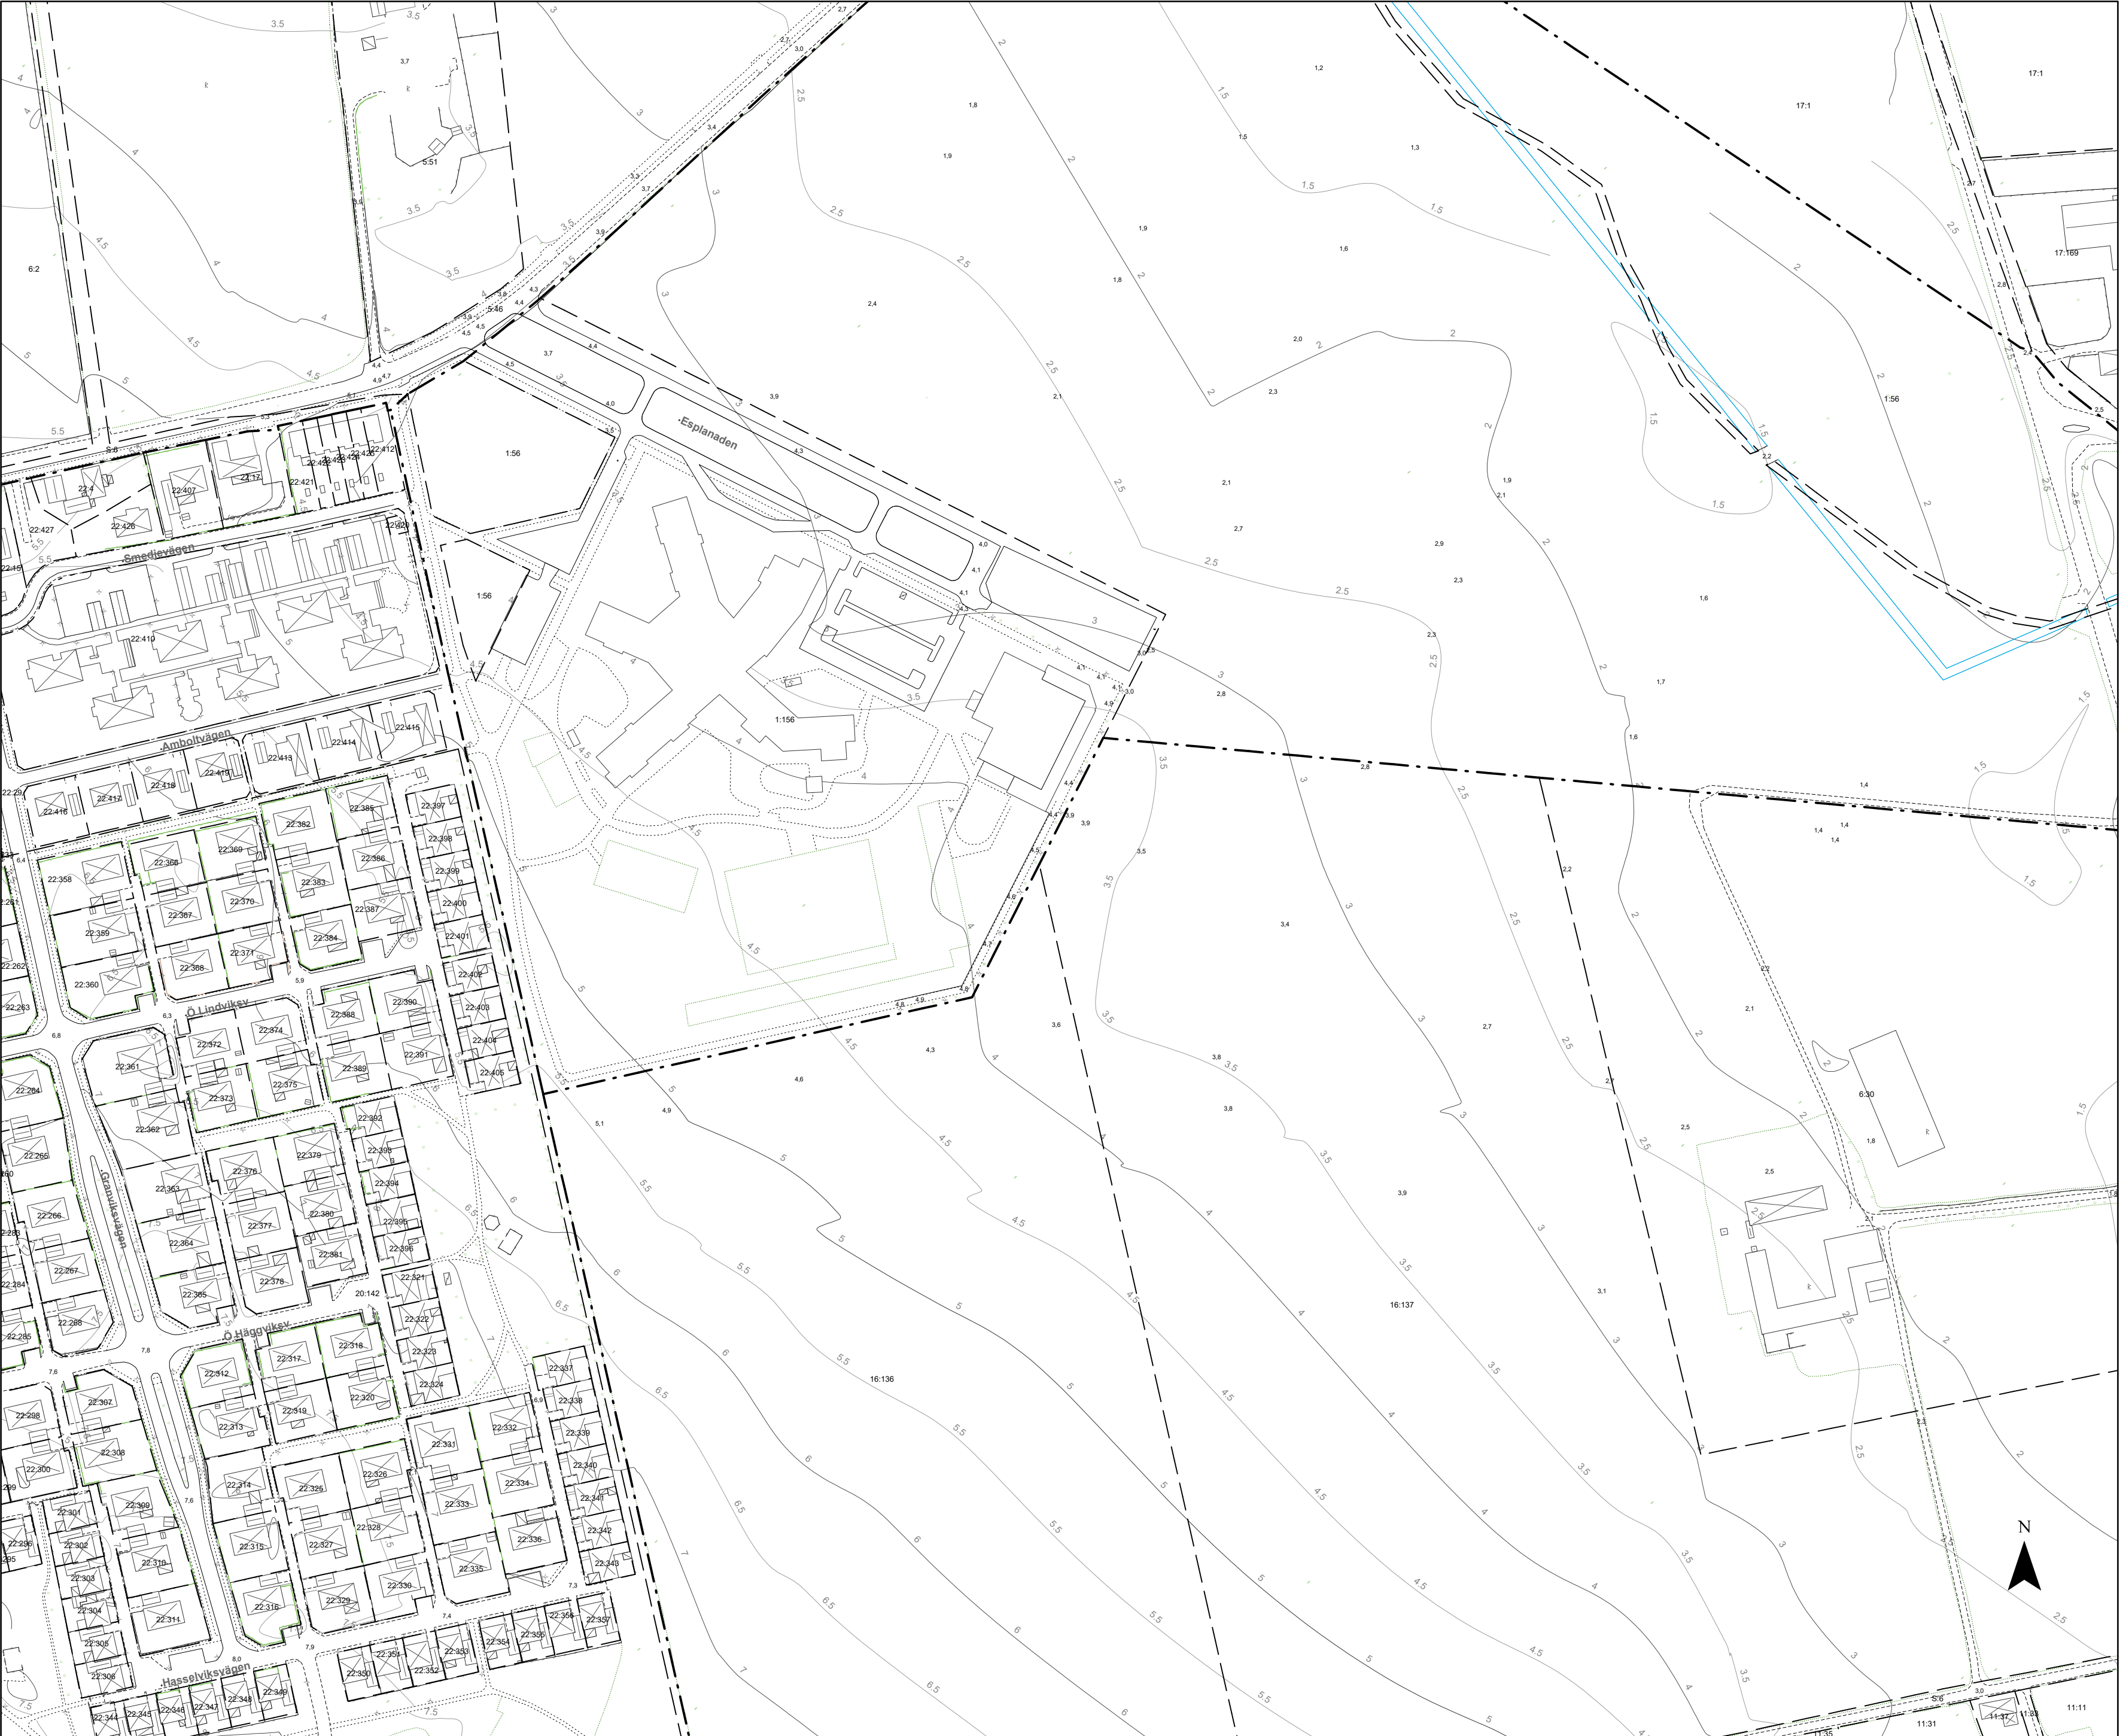

GRUNDKARTA



Samhällsbyggnadsavdelningen

Område:

Grundkarta detaljplan Stora Hammar

Framställningsmetod:

Utdrag från primärkarta
Kvalitetskontrollerad 2022 - 10- 15

Koordinatsystem i plan:

SWEREF 99 13 30

Koordinatsystem i höjd:

RH 2000

Upprättad: 2023-03-01

Kartbeteckningar enligt HMK

Skala: 1:2 000

Teckenförklaring:

- | | | |
|--------|---------|--------------------|
| Husliv | Takkant | |
| | | Bostadshus |
| | | Komplement-byggnad |
| | | Skärmtak |
-
- | | |
|--|-----------|
| | GRÄ |
| | Belysning |
| | Forn |
| | Sankmark |
| | Äng |
| | Åker |
| | Barrträd |
| | Lövträd |
| | DikePil |
-
- | | |
|--|--------------------|
| | Fast |
| | Trakt |
| | Dike |
| | Slänt |
| | Byggnadsbeteckning |
| | Staket |
| | Häck |
| | Stödmur |
| | Körbana |
| | Gångbana |
| | Ägoslagsgräns |
| | Höjdkurva |

