




SEKTION A<sub>1</sub>-A<sub>2</sub>, Verksamhetsgata "Slingan"

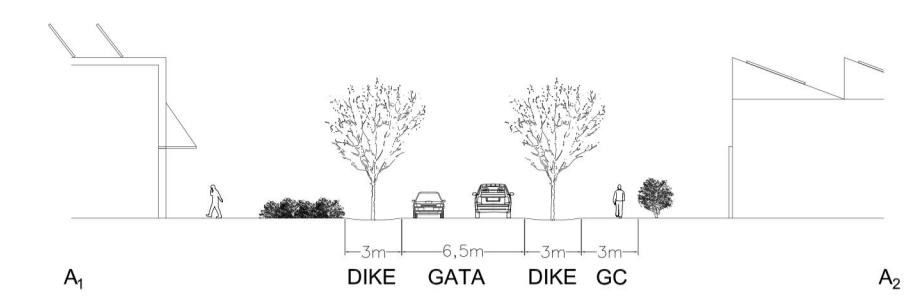

SEKTION B<sub>1</sub>-B<sub>2</sub>, Åkeshögsvägen

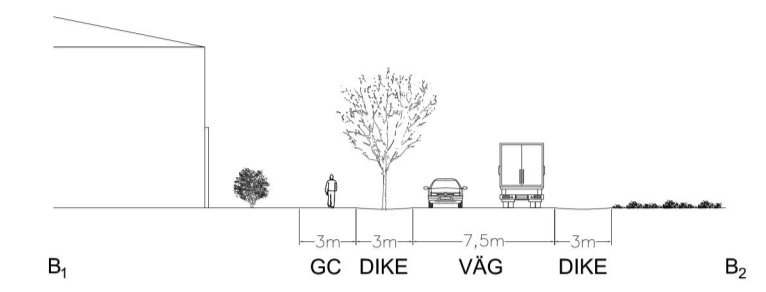

Skala 1:400

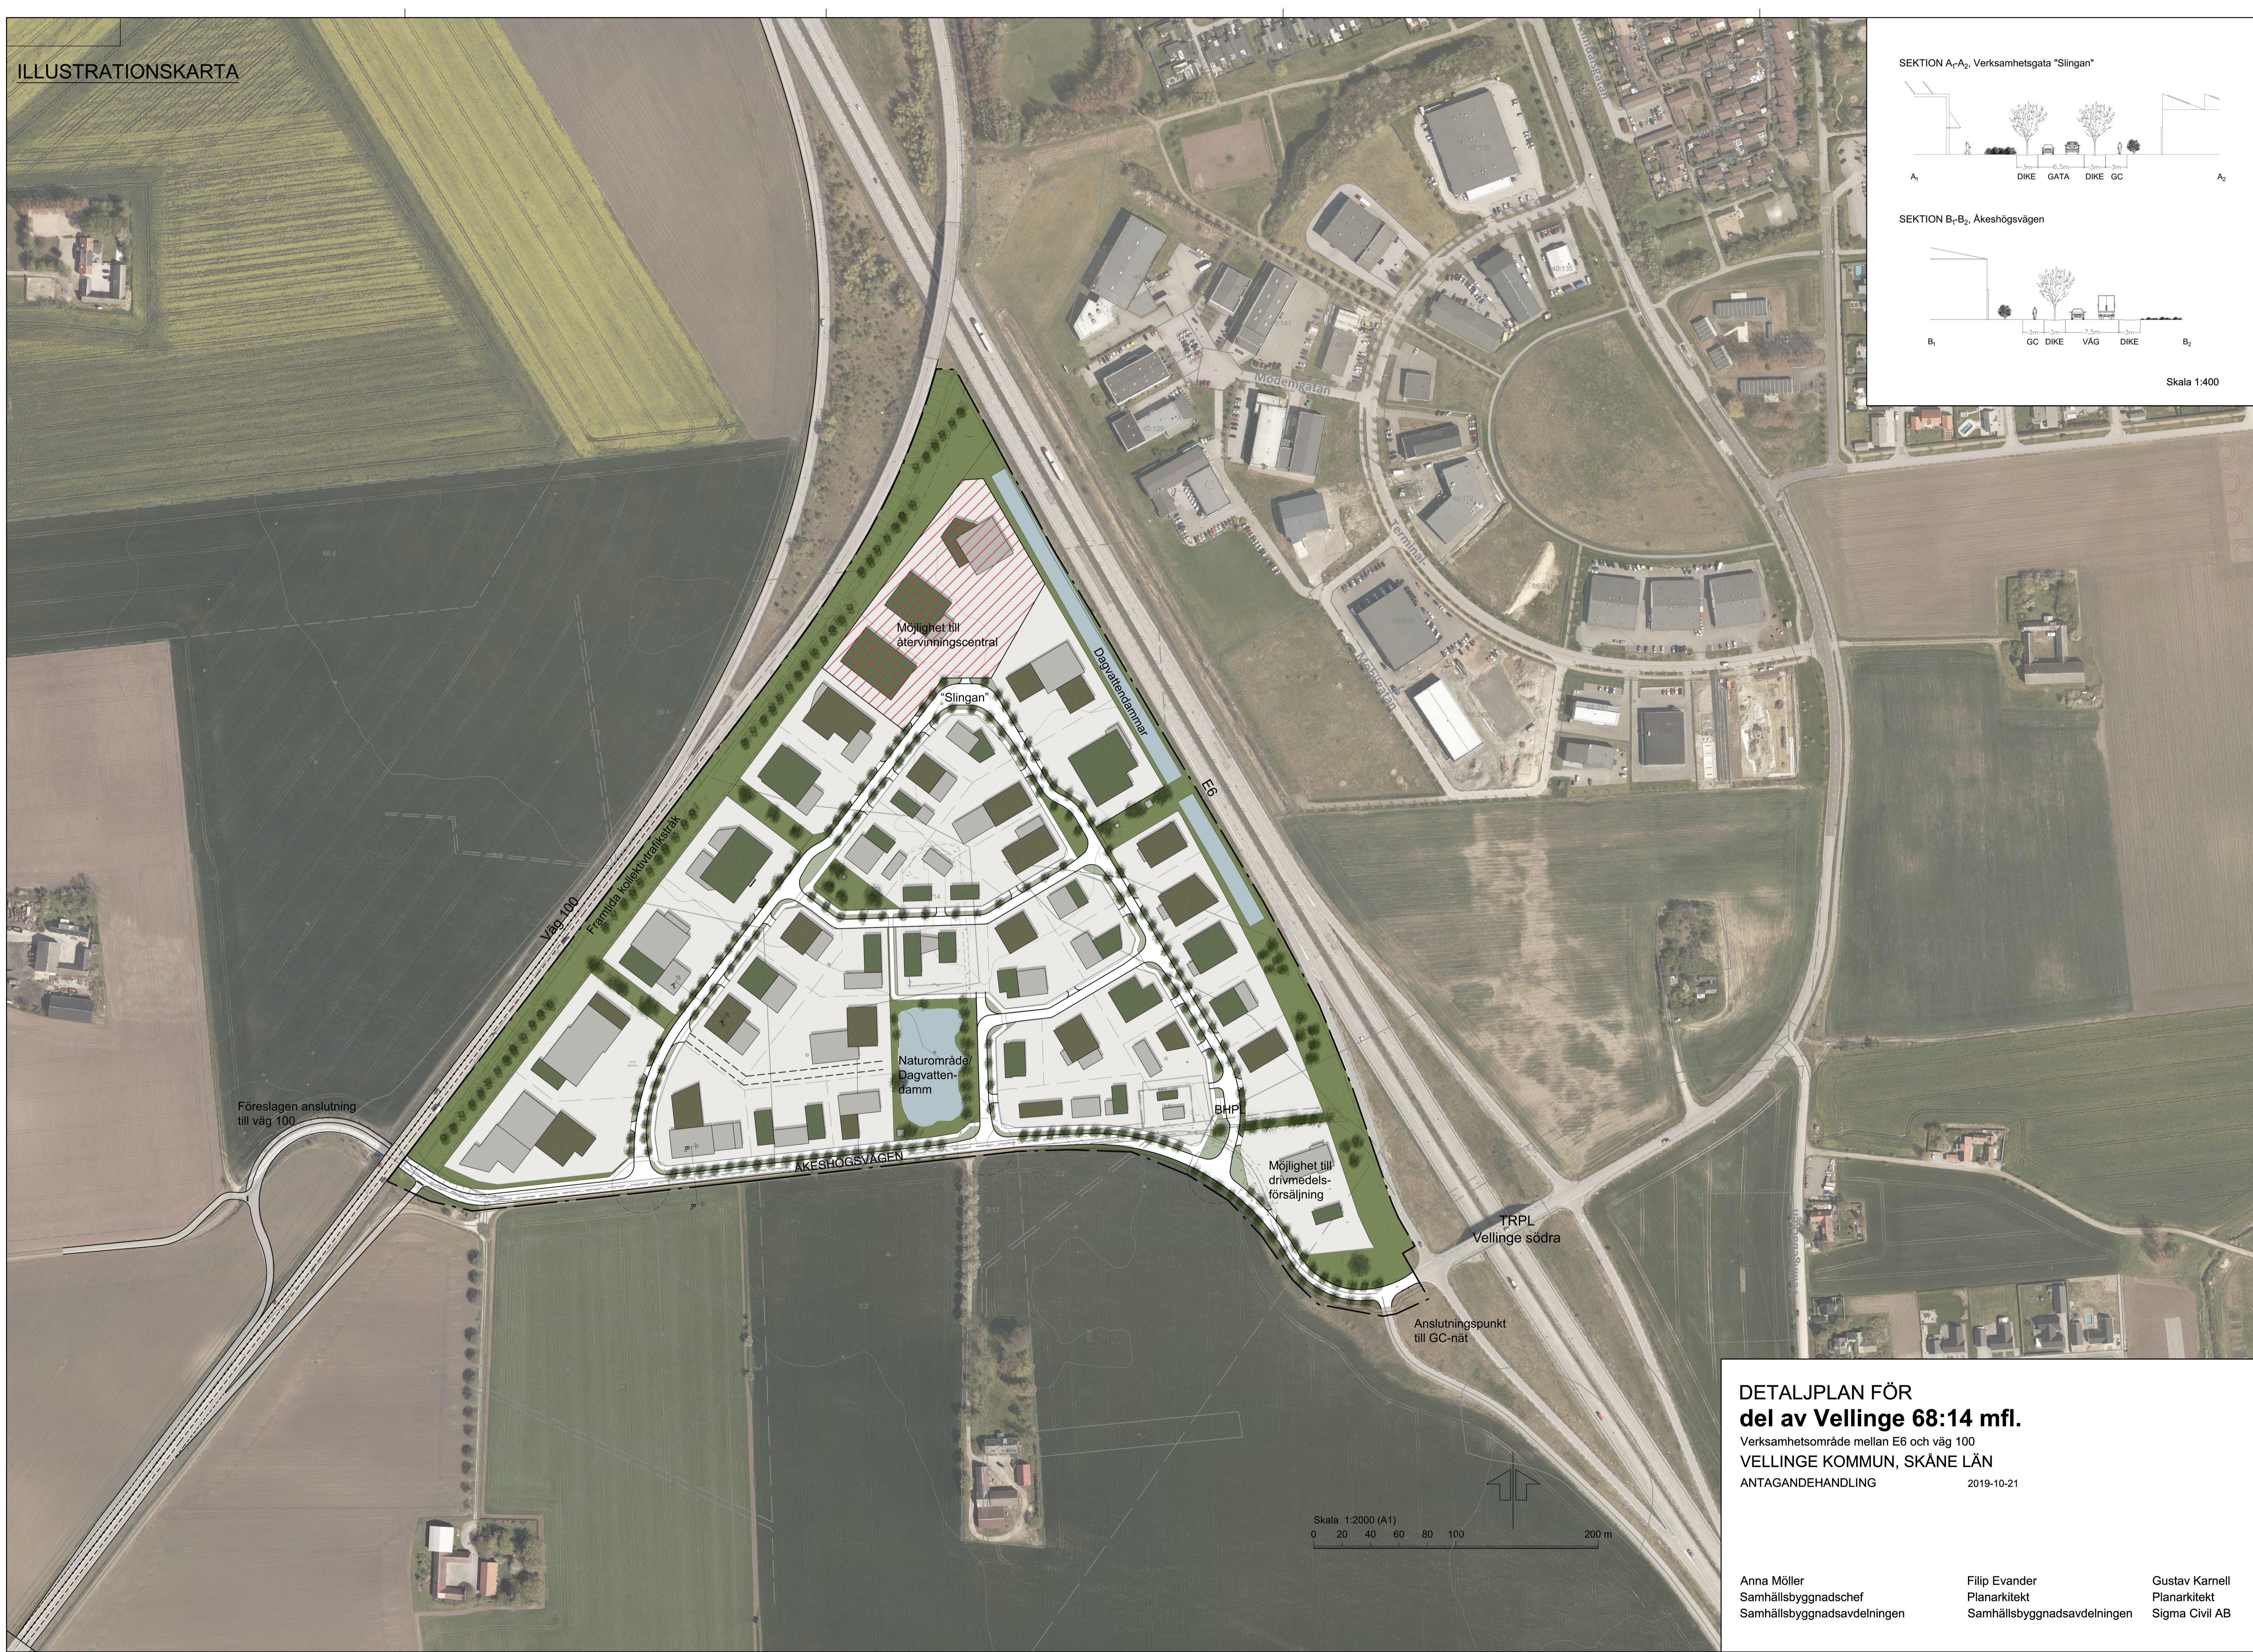

**DETALJPLAN FÖR del av Vellinge 68:14 mfl.**

Verksamhetsområde mellan E6 och väg 100  
**VELLINGE KOMMUN, SKÅNE LÄN**  
 ANTAGANDEHANDLING 2019-10-21

Anna Möller  
 Samhällsbyggnadschef  
 Samhällsbyggnadsavdelningen

Filip Evander  
 Planarkitekt  
 Samhällsbyggnadsavdelningen

Gustav Karnell  
 Planarkitekt  
 Sigma Civil AB